

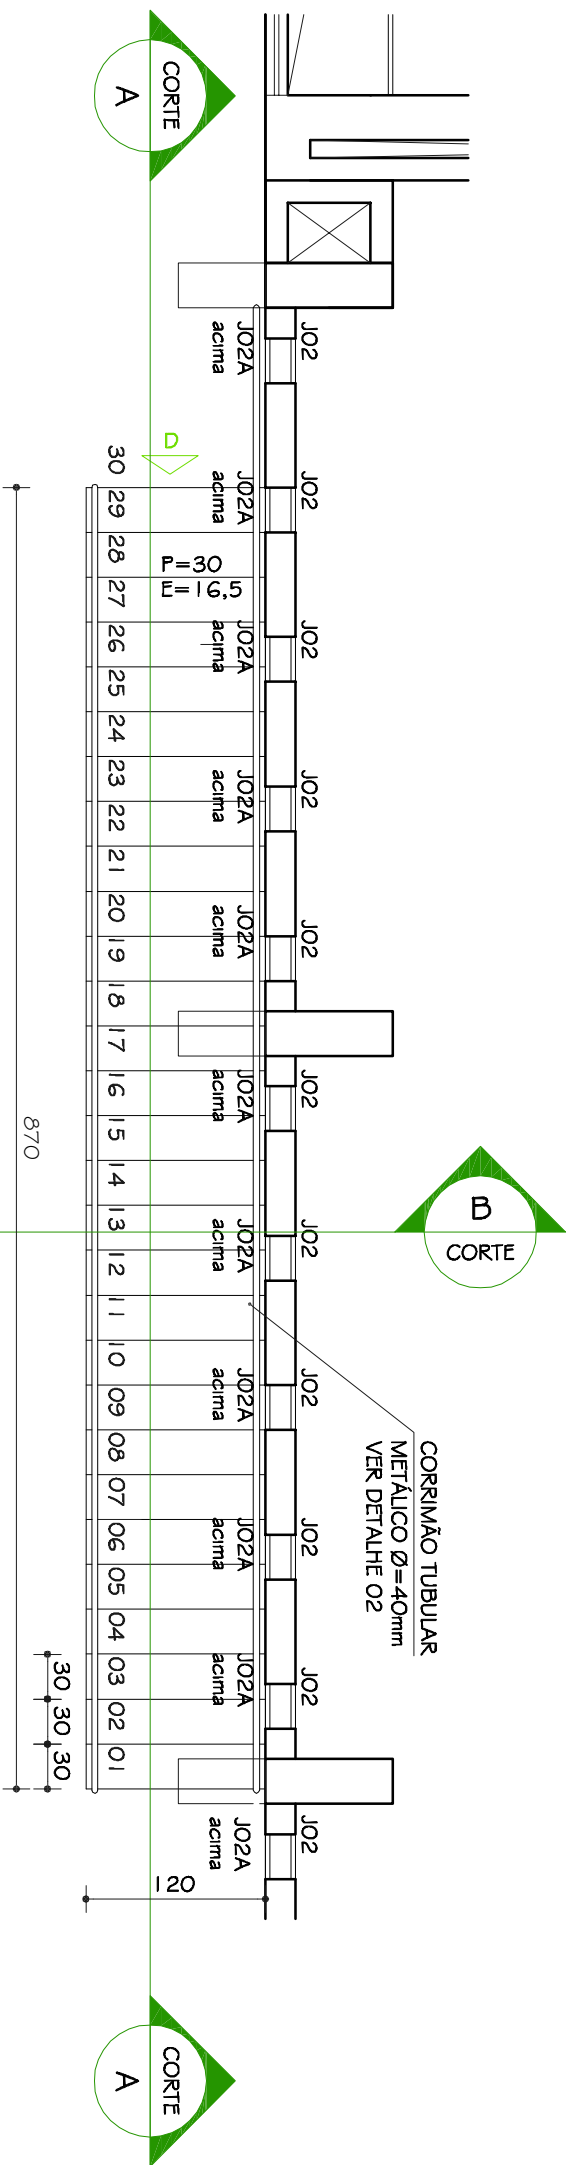


ESCADA ESC02  
PLANTA SUBSOLO  
ESC. 1:50


DETALHE 01  
PISO ESCADA  
ESC. 1:10

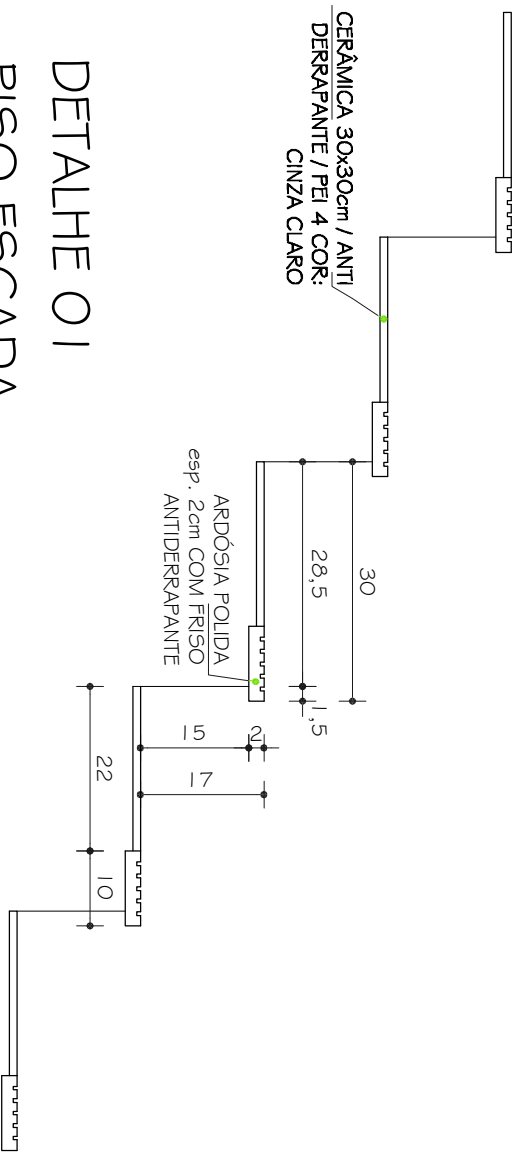


ESCADA ESC02  
PLANTA TÉRREO  
ESC. 1:50

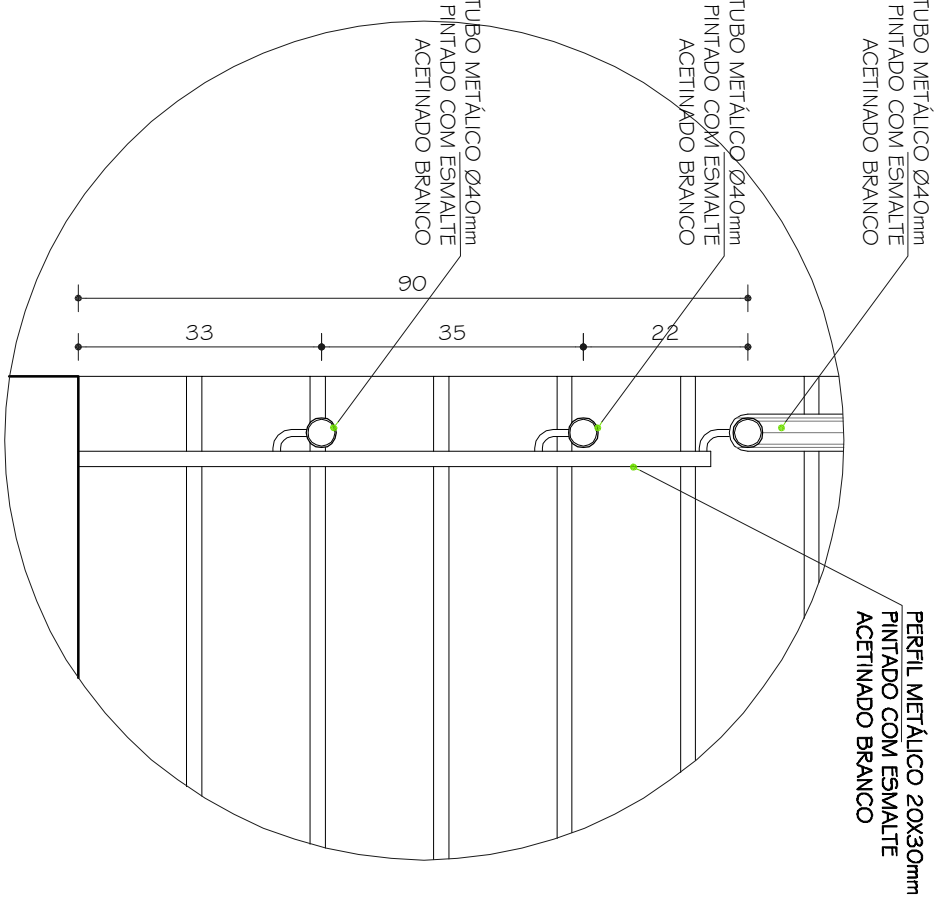


DETALHE 03  
GUARDA-CORPO ESCADA  
ESC. 1:10

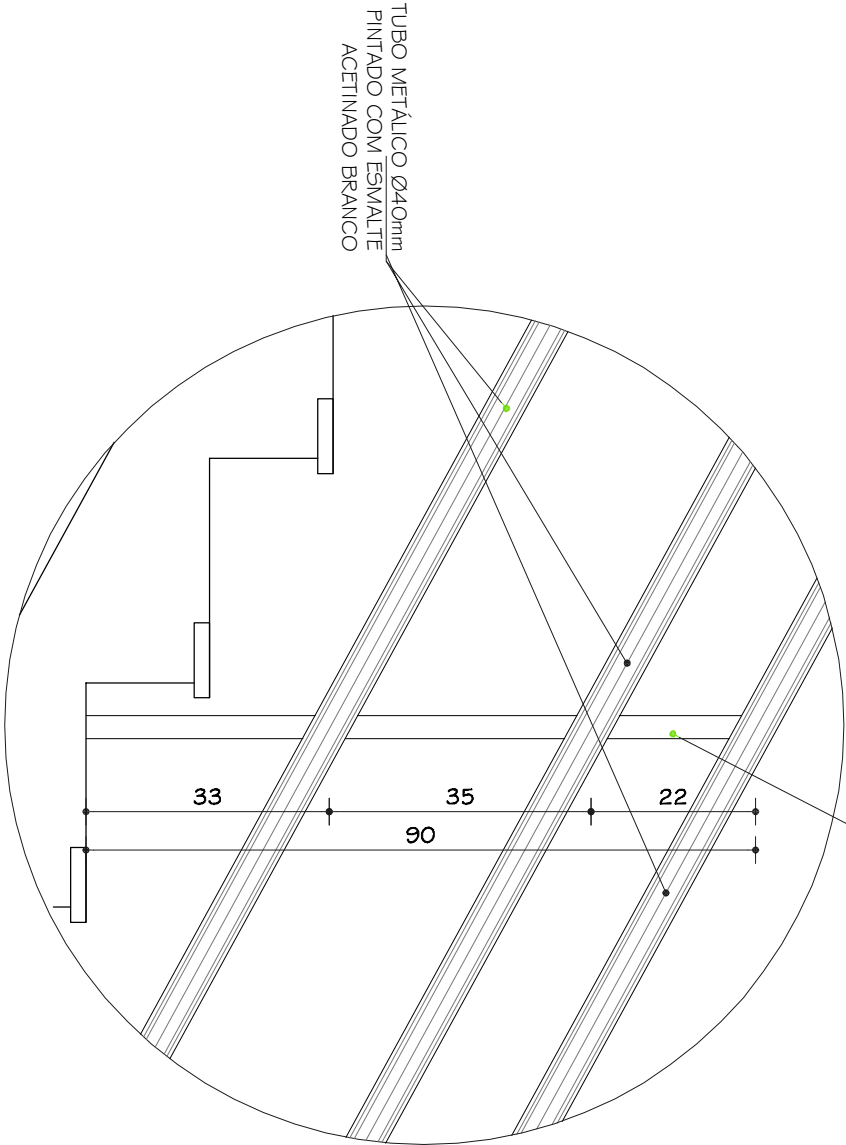


DETALHE 03a  
GUARDA-CORPO ESCADA  
ESC. 1:10

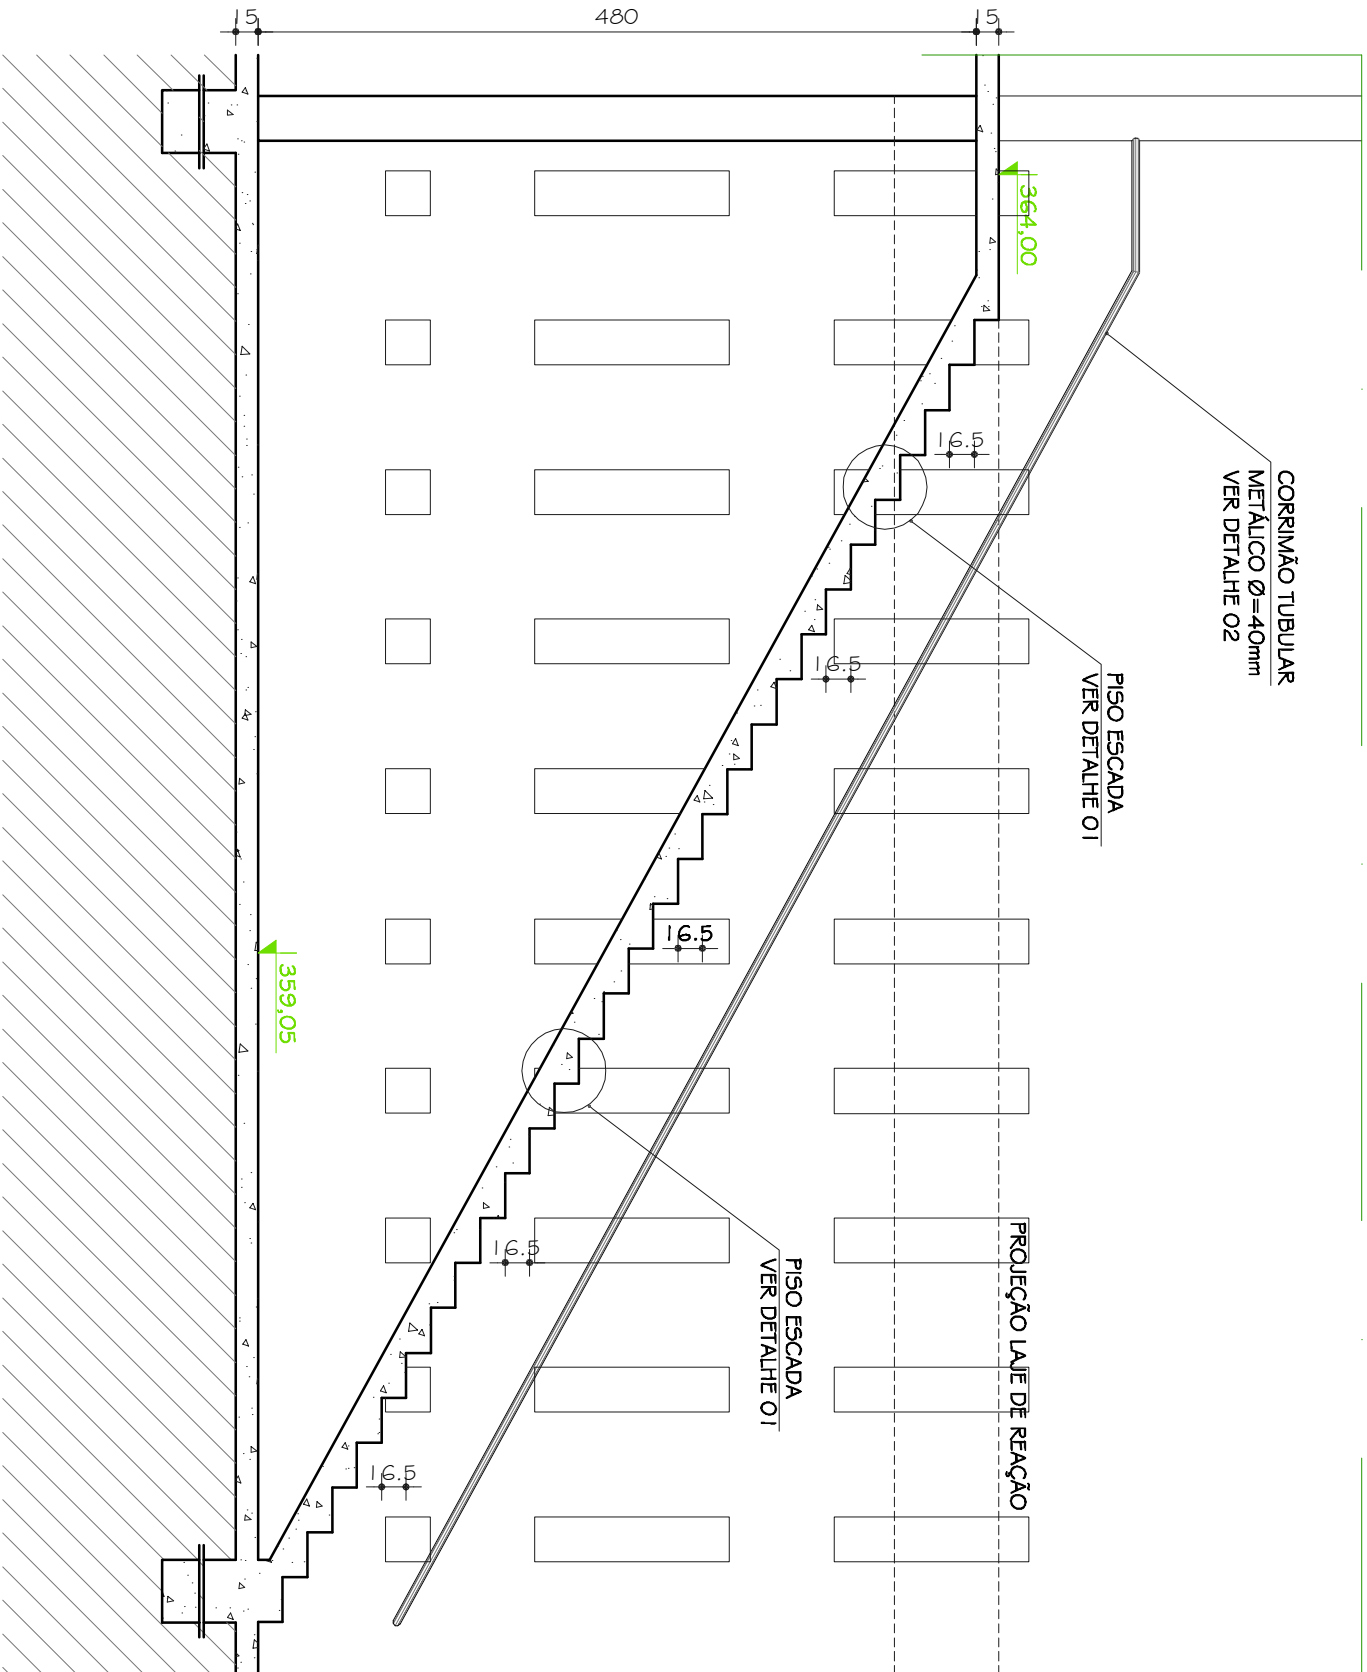


ESCADA ESC02  
CORTE AA  
ESC. 1:50

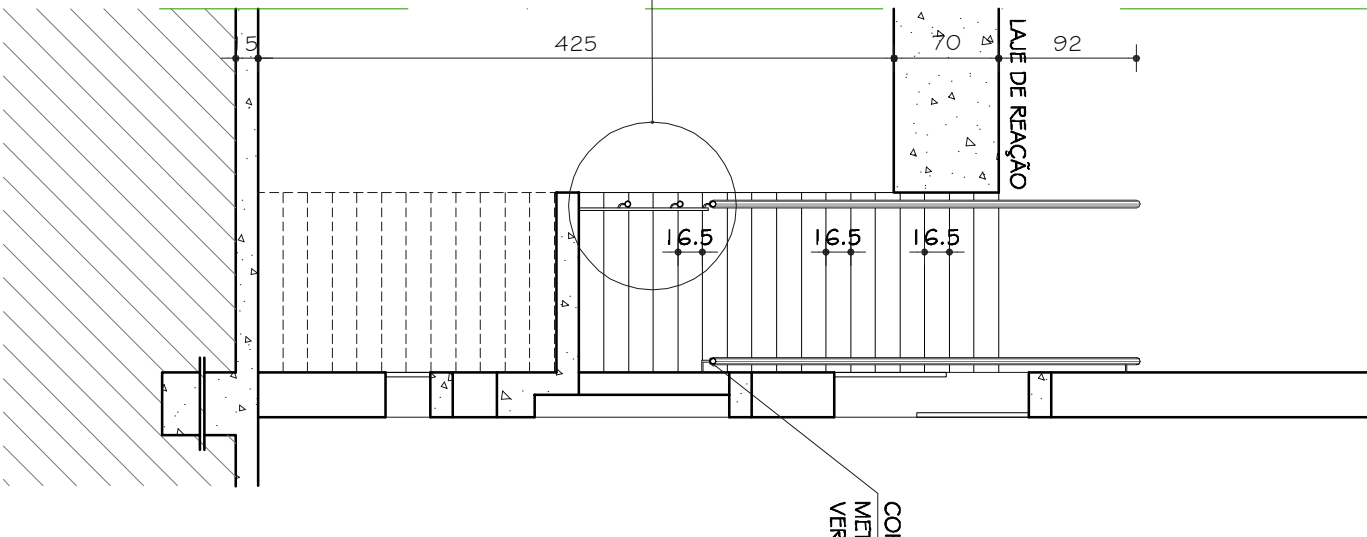

ESCADA ESC02  
CORTE BB  
ESC. 1:50

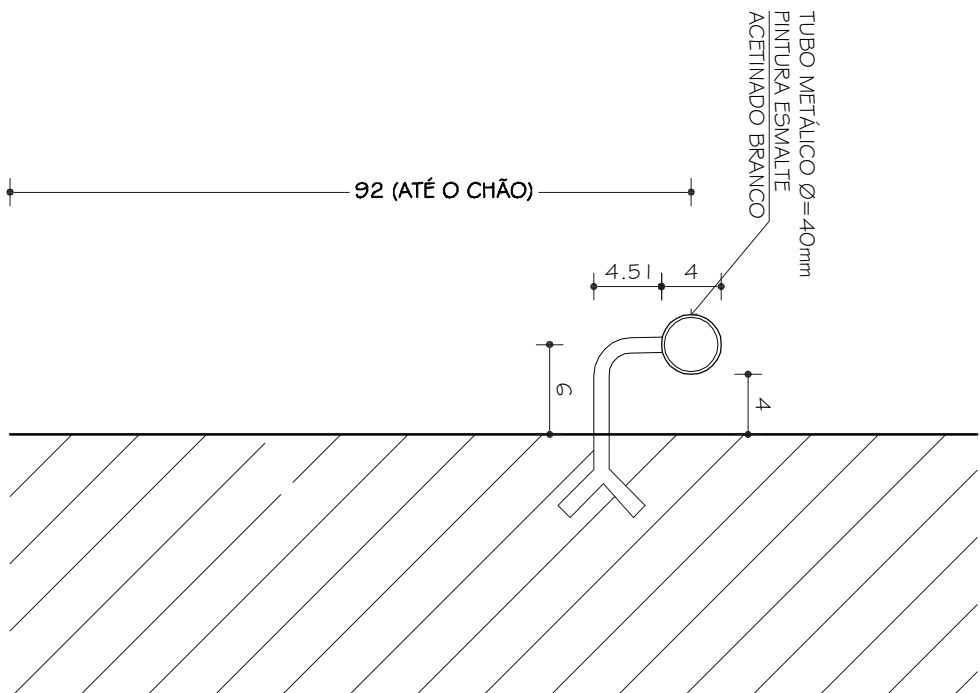

DETALHE 02  
FIXAÇÃO DO CORRIMÃO  
ESC. 1:5

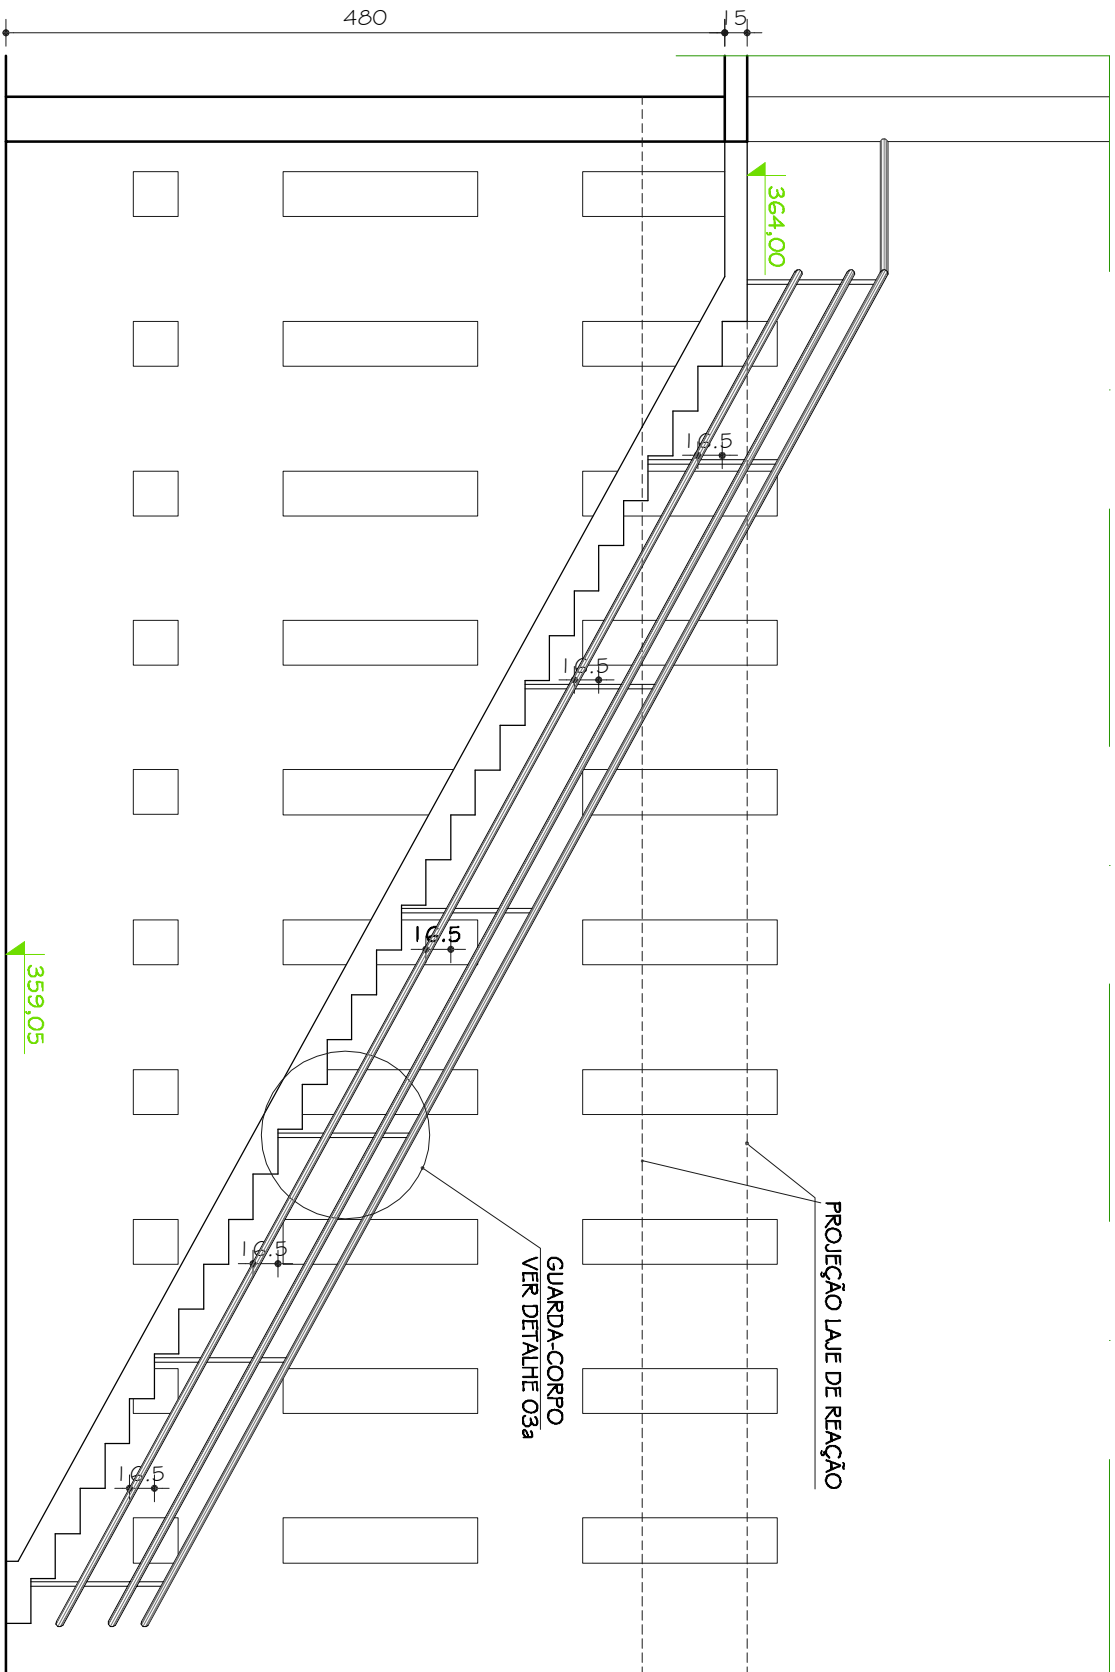

ESCADA ESC02  
VISTA A  
ESC. 1:50

OBSERVAÇÕES			
PROJETO ARQUITETÔNICO EXECUTIVO			
CONFERIR MEDIDAS NA OBRA			
FASE:			
Nº	DATA	RESPONSÁVEL	DESCRIÇÃO DA REVISÃO
1	21.09.2011	ARQU.	REVISÃO 01
2	21.09.2011	ARQU.	REVISÃO 02
3	21.09.2011	ARQU.	REVISÃO 03
4	21.09.2011	ARQU.	REVISÃO 04
5	21.09.2011	ARQU.	REVISÃO 05
6	21.09.2011	ARQU.	REVISÃO 06
7	21.09.2011	ARQU.	REVISÃO 07
8	21.09.2011	ARQU.	REVISÃO 08
9	21.09.2011	ARQU.	REVISÃO 09
10	21.09.2011	ARQU.	REVISÃO 10
TÍTULO			
DETALHAMENTO ESCADA ESC 02			
AUTOR PROJETO ARQUITETÔNICO / R.T.			
SEBASTIÃO DE OLIVEIRA LOPES			
CREA 66.437/D - MG			
DETALHAMENTO:			
TRCC - TOMAZ RIGOTTO ENGENHARIA E CONSTRUÇÕES LTDA			
VERSÃO 00			
21.09.2011			
FOLHA:			
ARQUIVO: UFVJM_CTO_GALFENG_AROEX_V00F14-16_R00			
16/18			

GALPÃO DA ENGENHARIA CAMPUS TEÓFILO OTONI	
RODOVIA MG 367, KM 563, Nº 5000 - ALTO DA JACUBA - DIAMANTINA/MG	
PROPRIETÁRIO: UNIVERSIDADE FEDERAL DOS VALES DO JACUITINHONHA E MUCURI	
CNPJ: 16.886.315/0001-57	

