




JO1
VISTA
Esc. 1:25

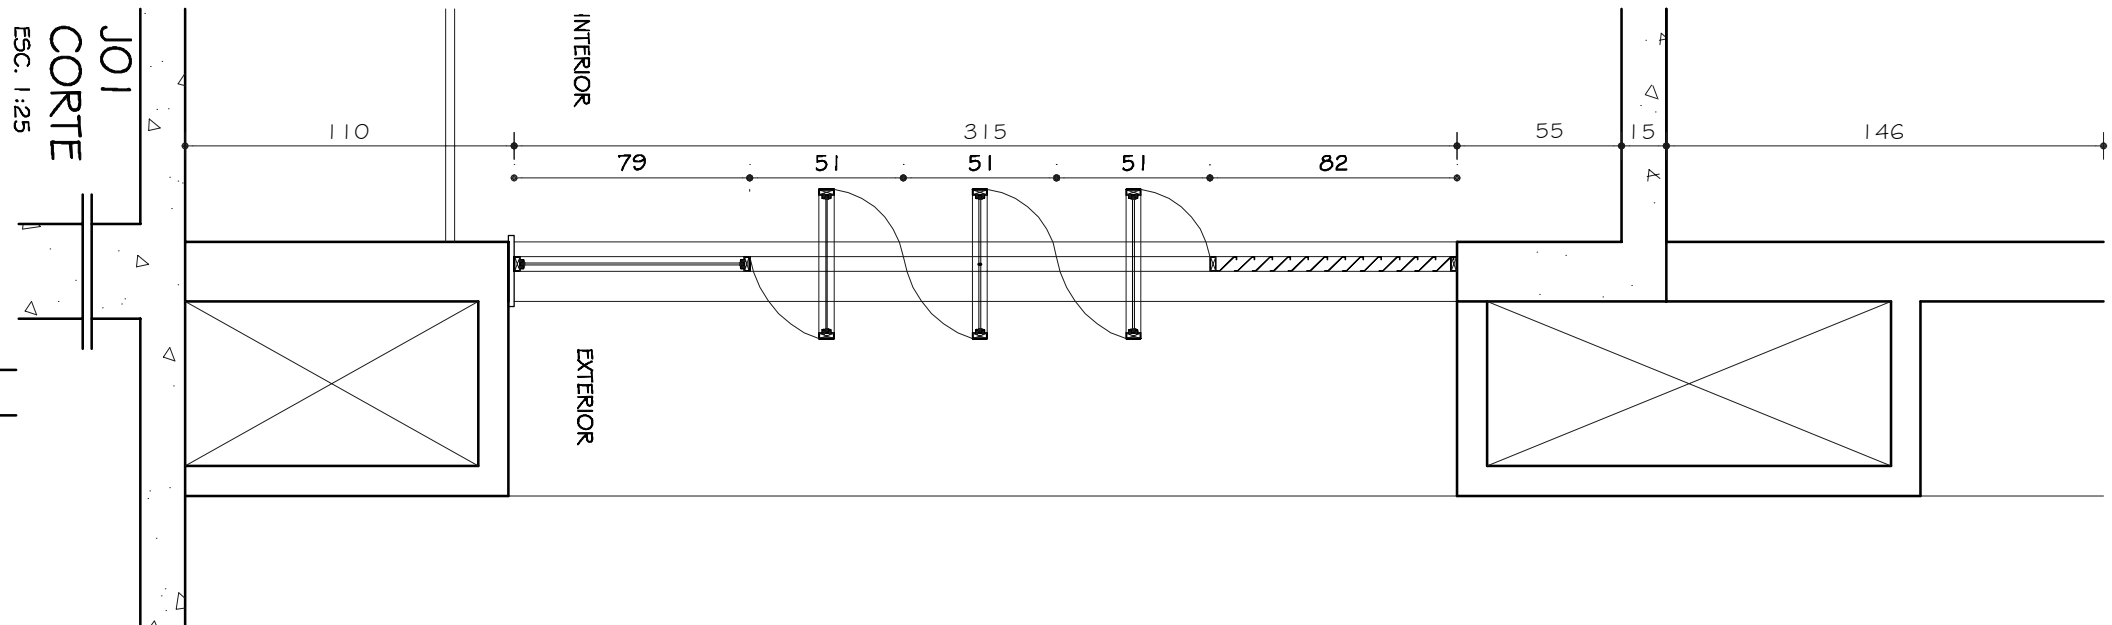


JO1
CORTE
Esc. 1:25

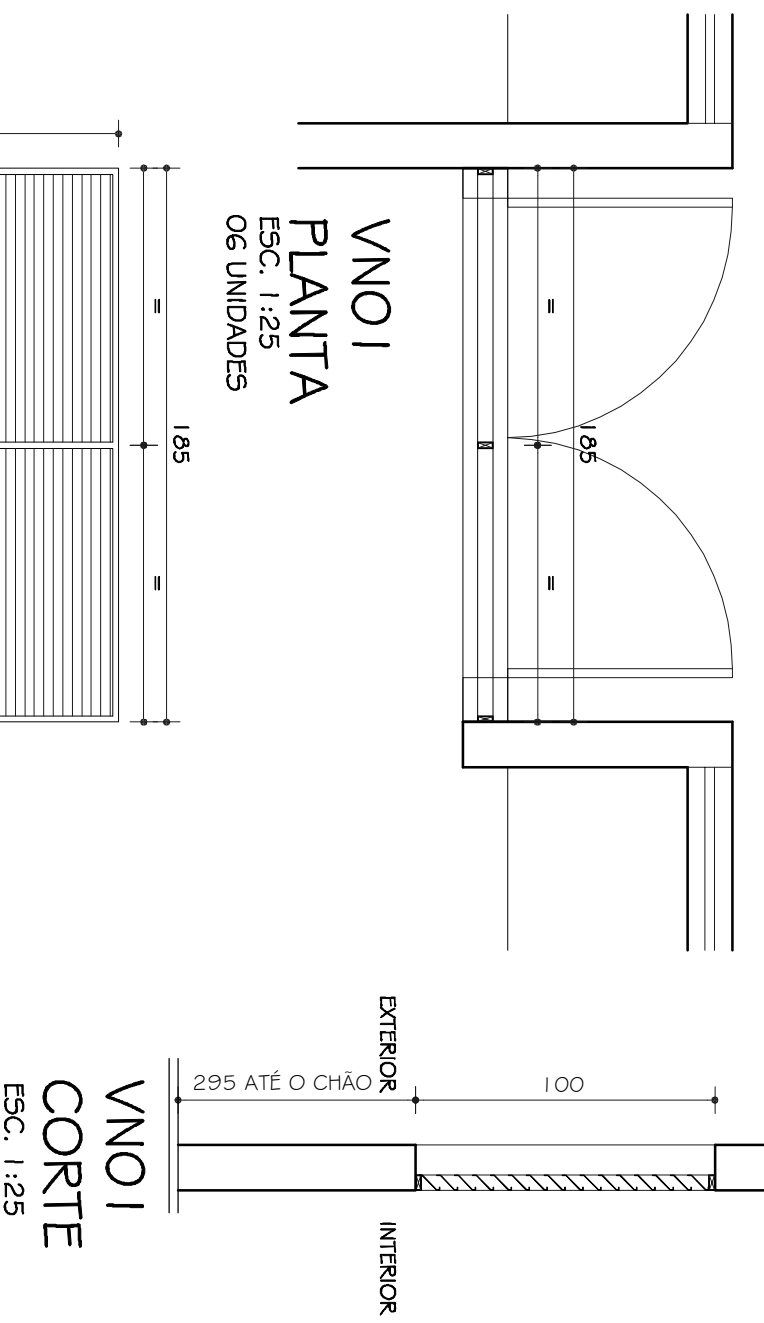


VNO1
CORTE
Esc. 1:25

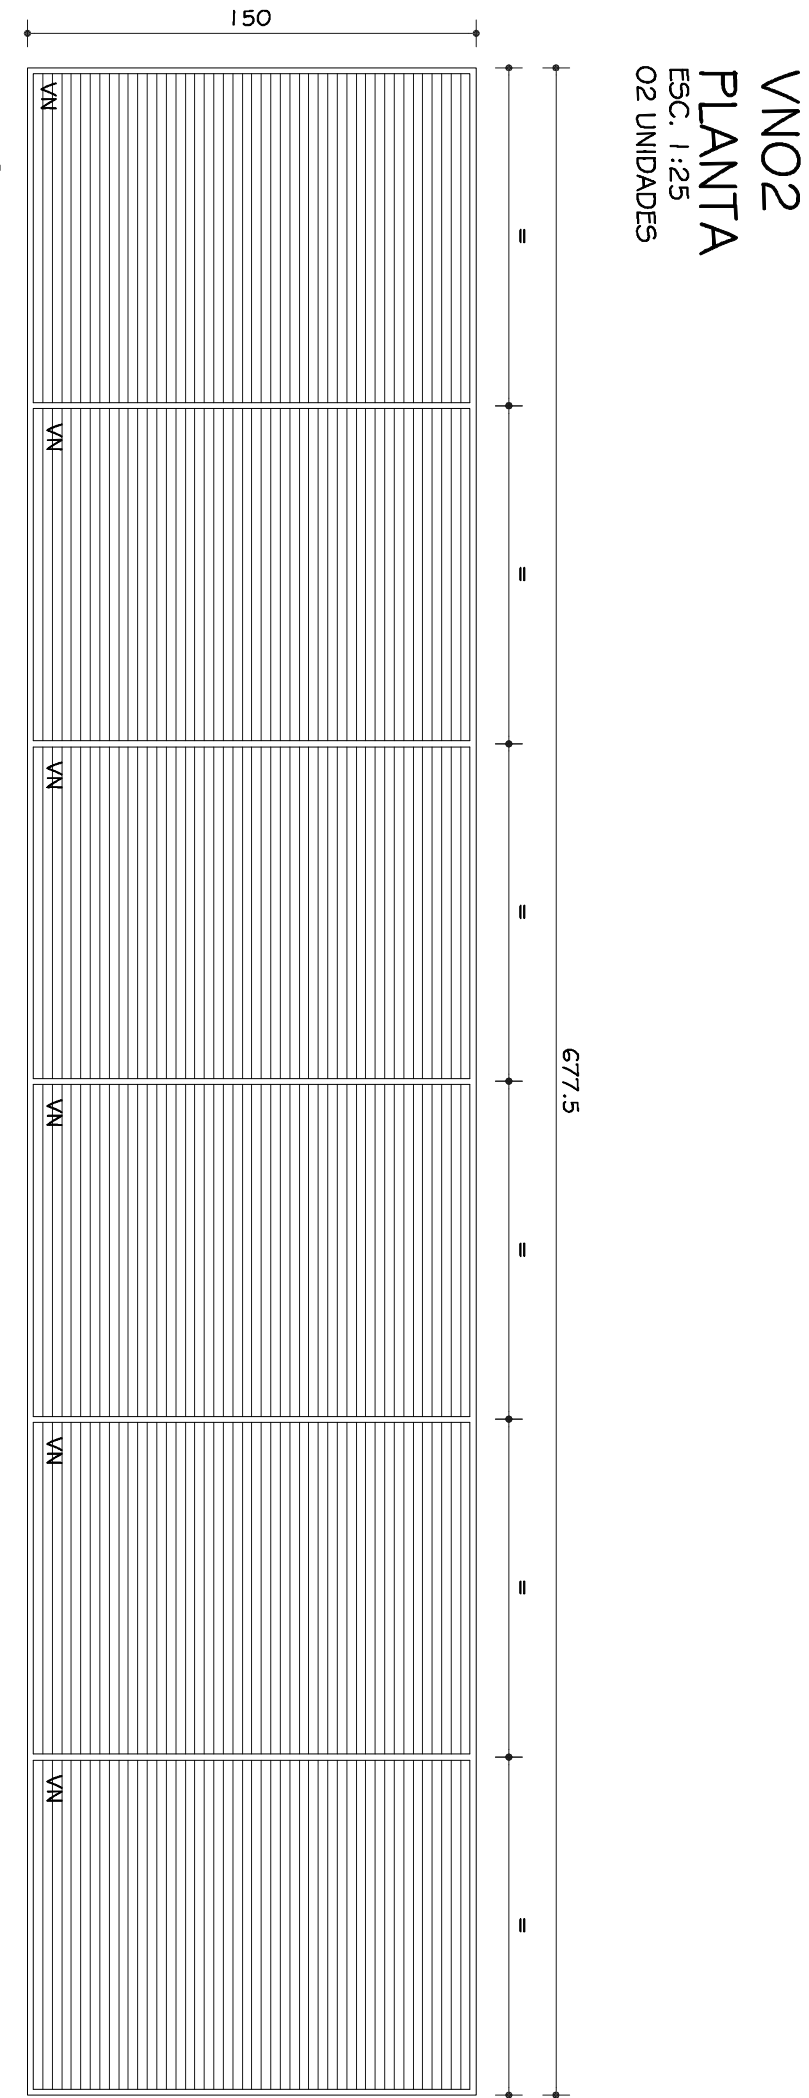


VNO2
VISTA
Esc. 1:25

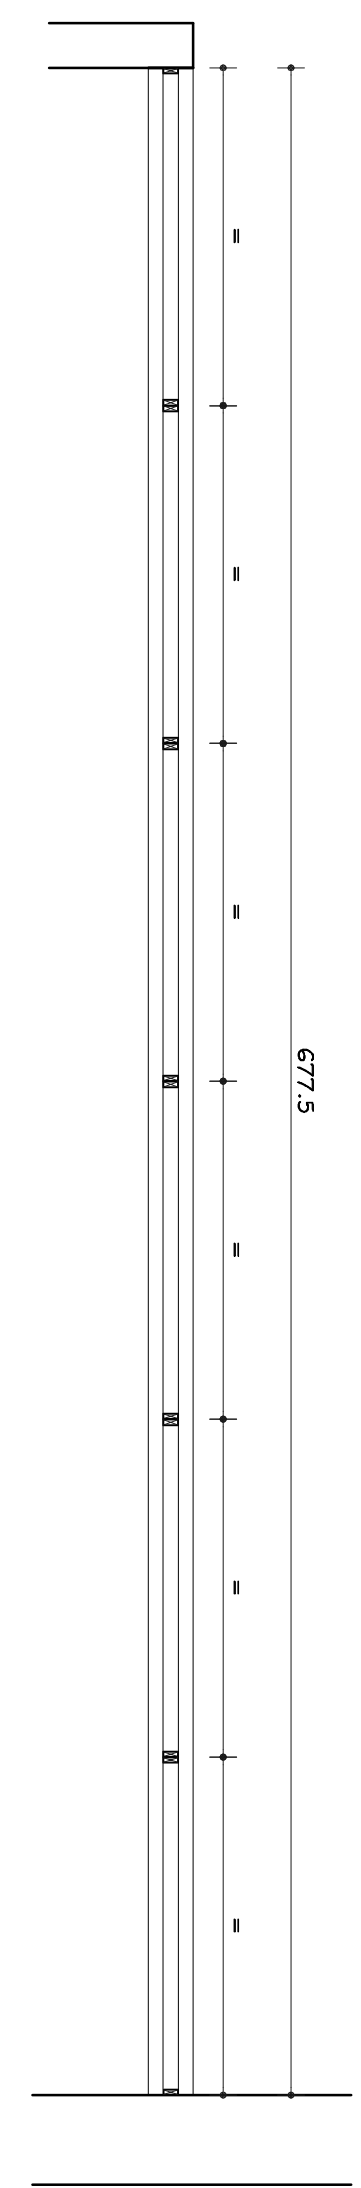


VNO2
CORTE
Esc. 1:25

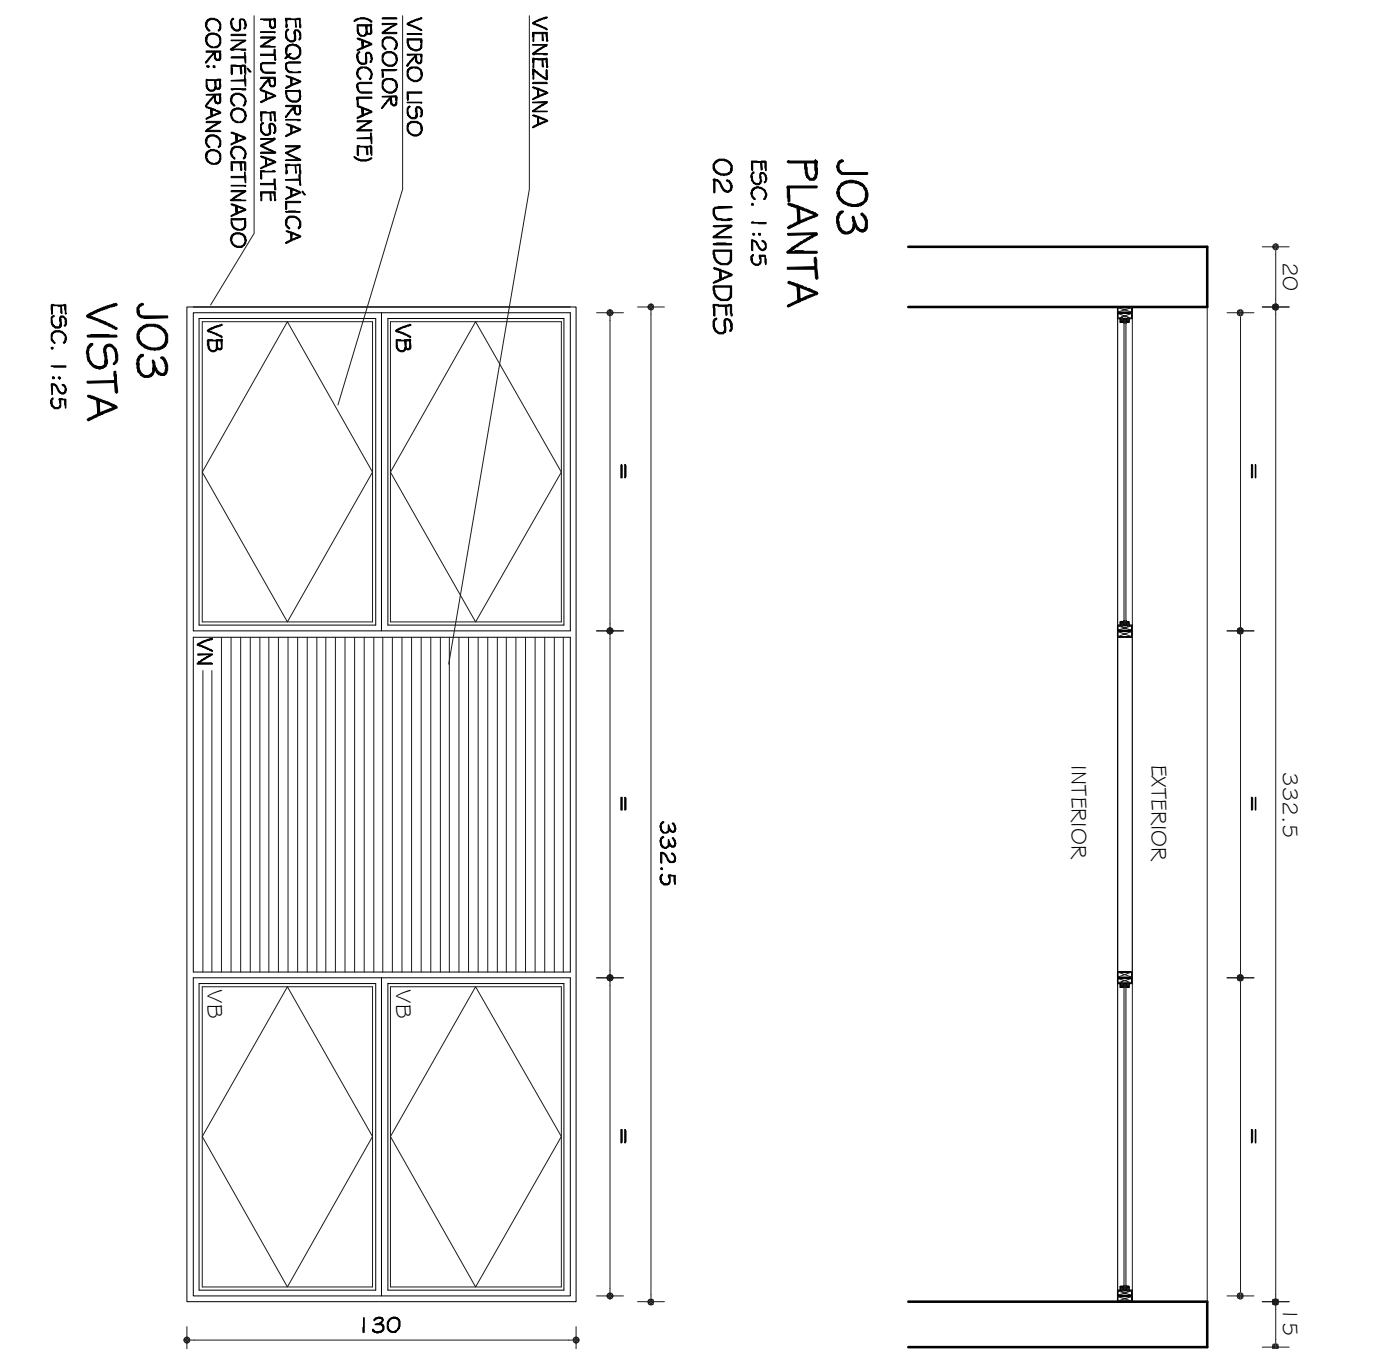



JO3
VISTA
Esc. 1:25

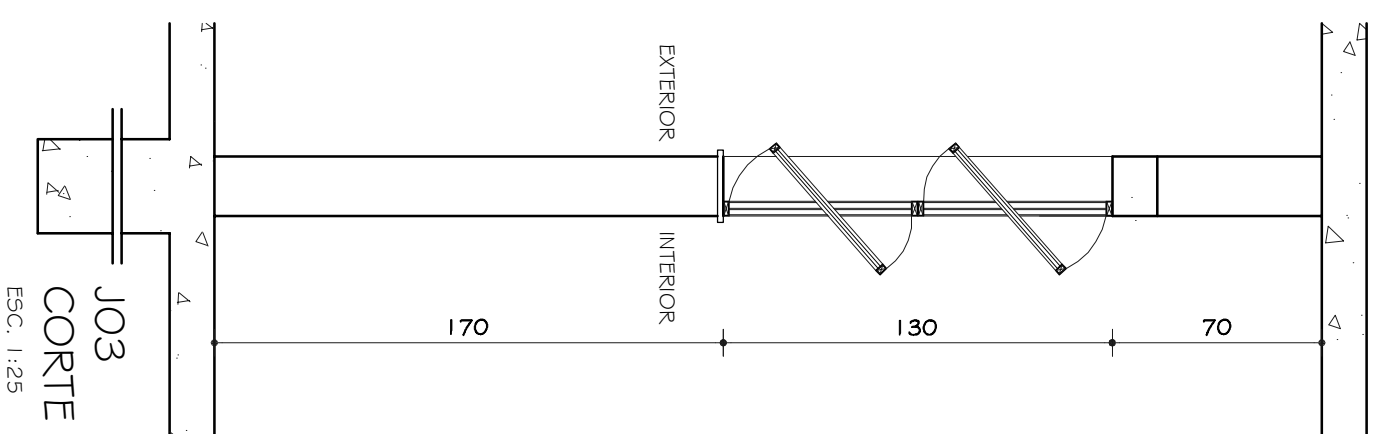



JO3
CORTE
Esc. 1:25

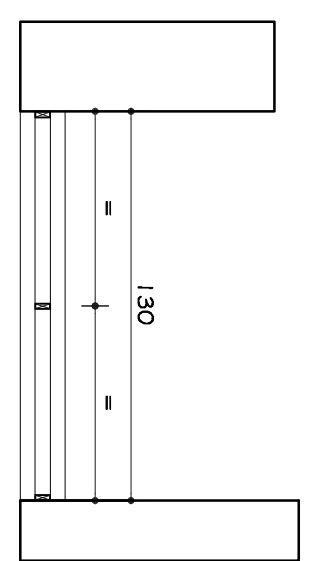


VNO4
VISTA
Esc. 1:25

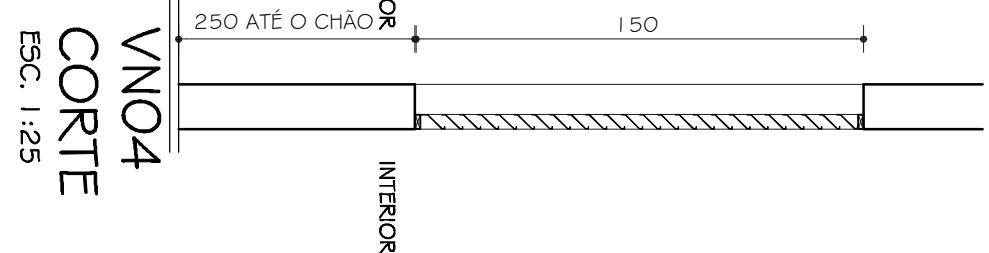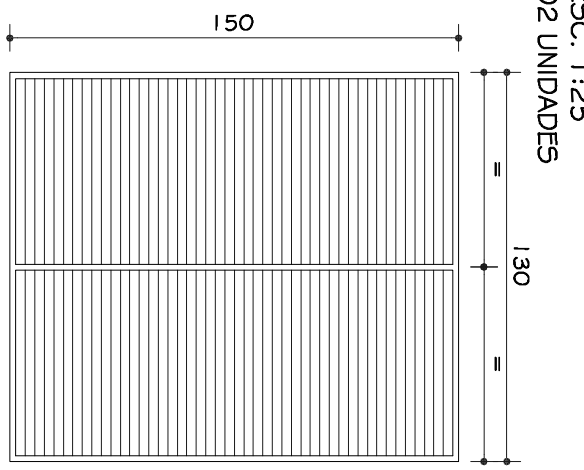


VNO5
VISTA
Esc. 1:25

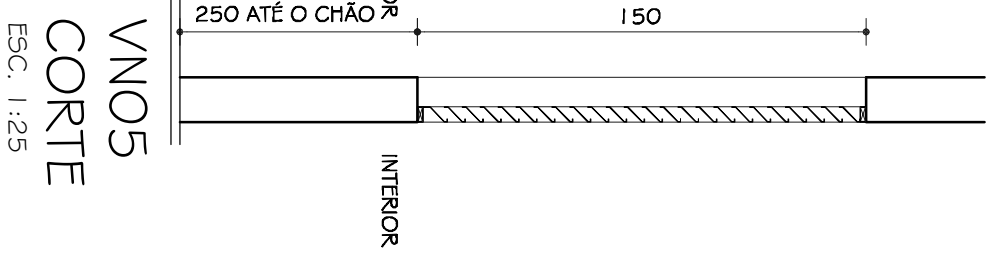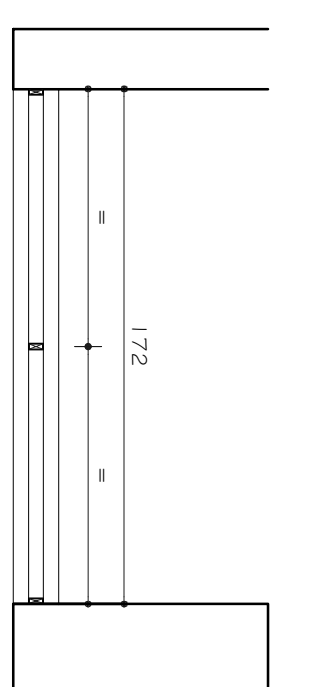


VNO5
CORTE
Esc. 1:25

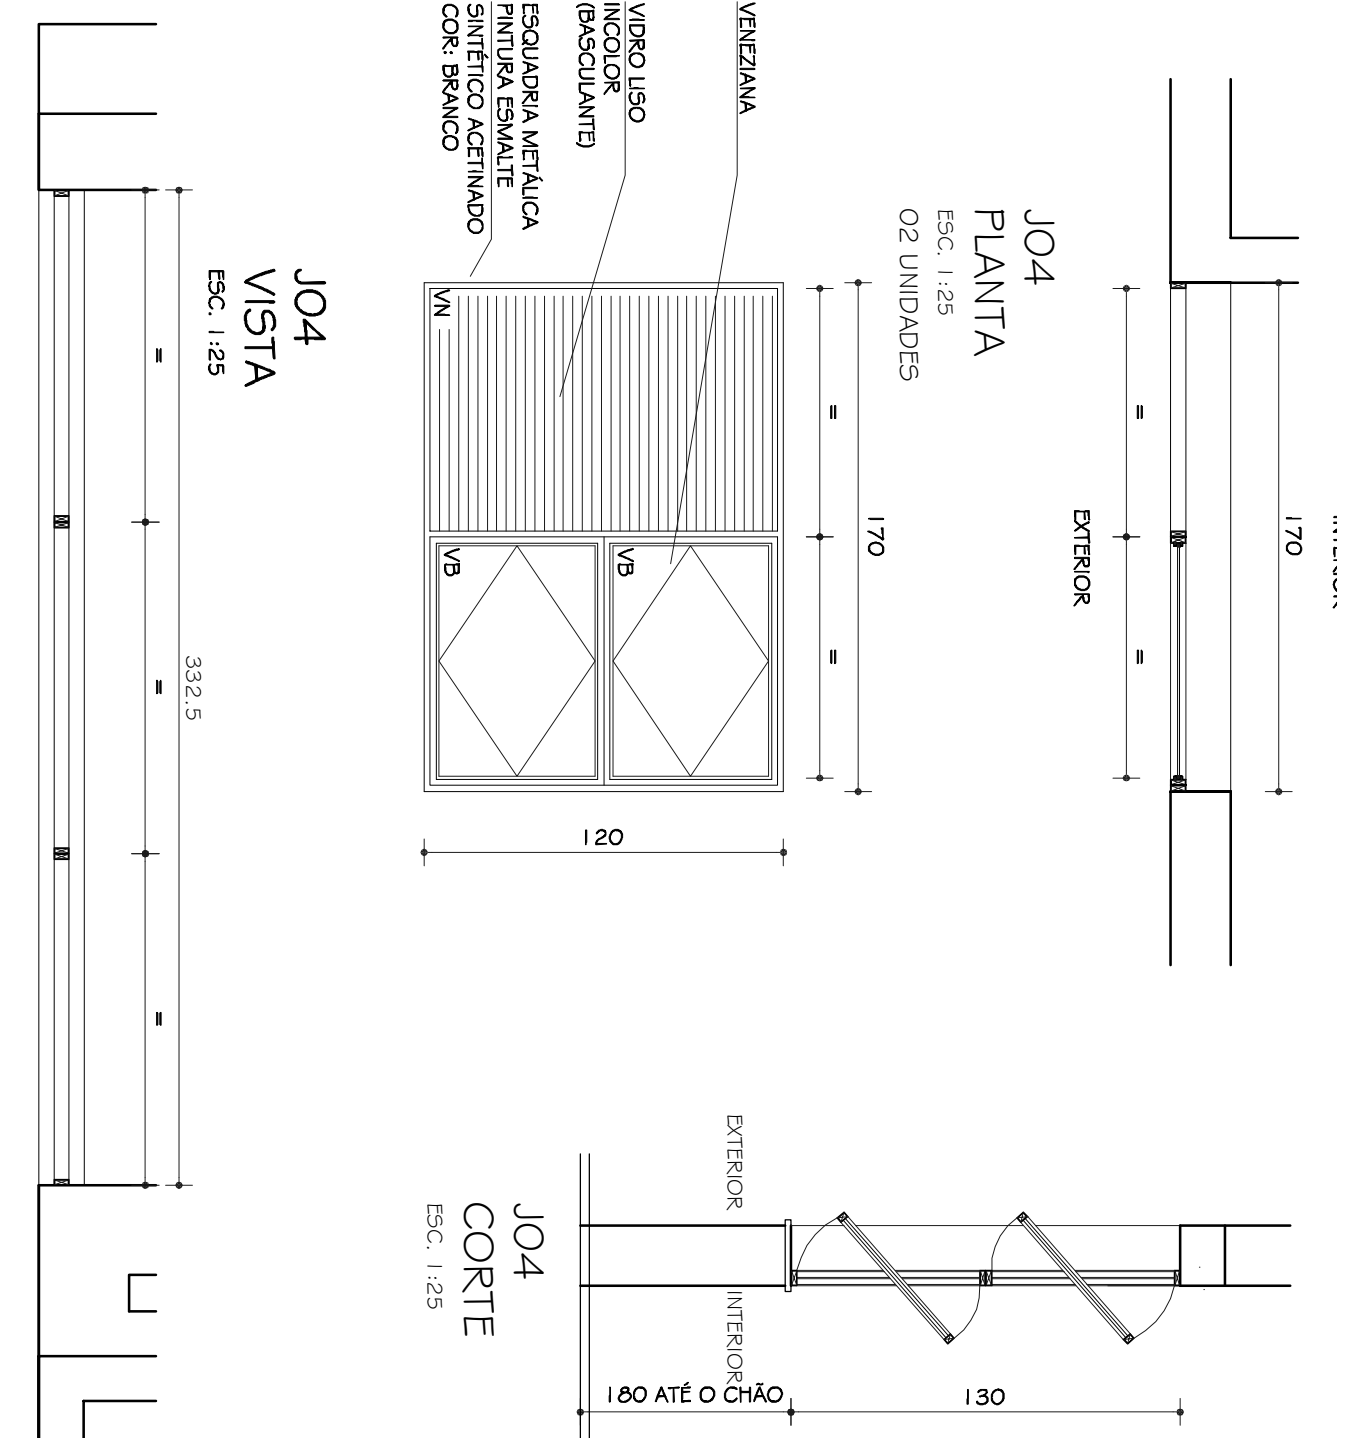


JO4
VISTA
Esc. 1:25

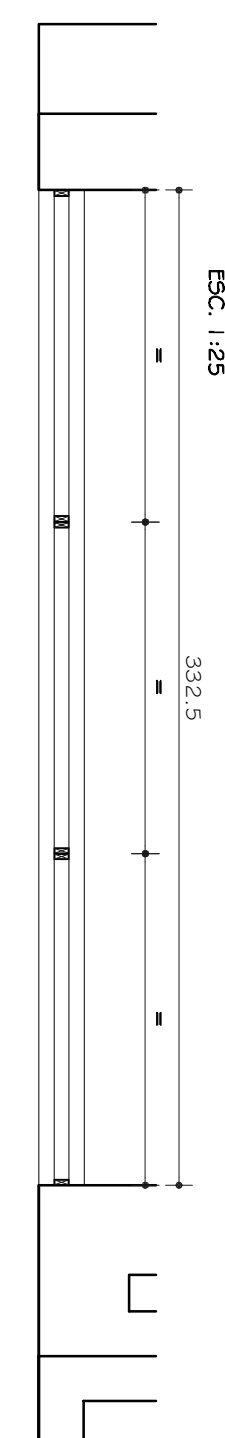

JO4
CORTE
Esc. 1:25

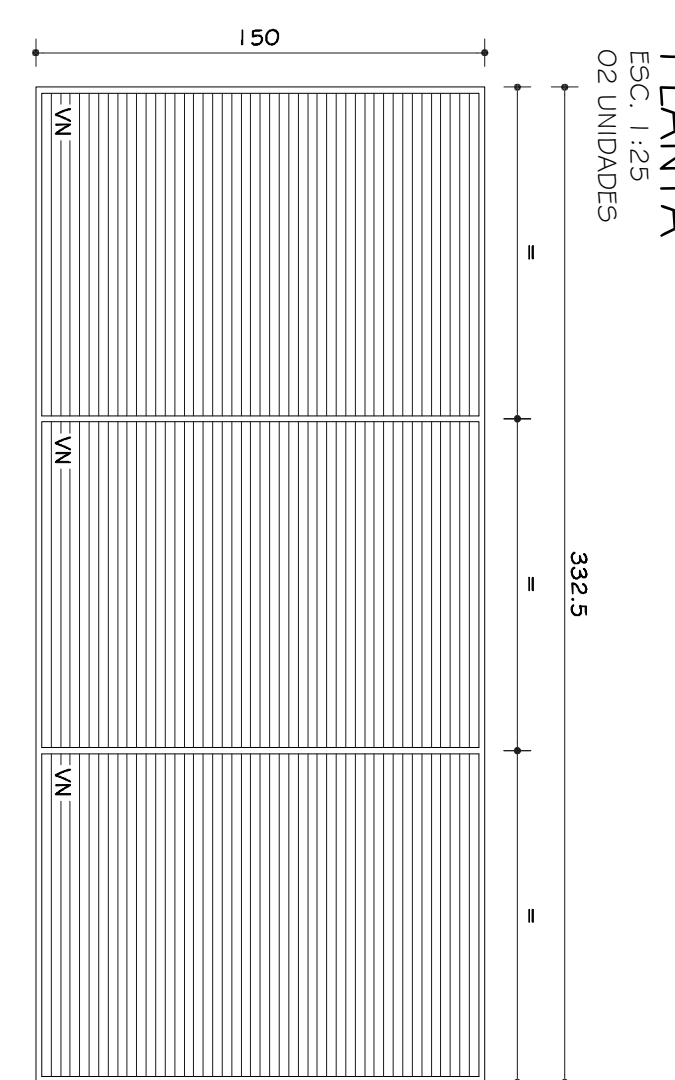

VNO3
VISTA
Esc. 1:25

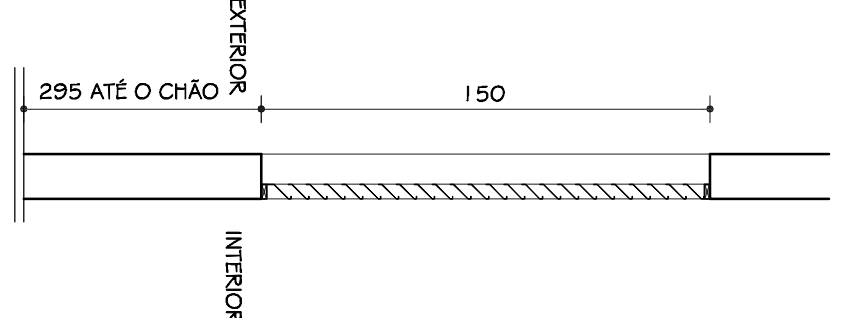

VNO3
CORTE
Esc. 1:25

OBSERVAÇÕES			
CONFERIR MEDIDAS NA OBRA			
PROJETO ARQUITETÔNICO EXECUTIVO			
FASE:			
Nº	RESPONSÁVEL	DESCRIÇÃO DA REVISÃO	
DATA			
FOLHA:			
DETALHAMENTO ESQUADRIAS			
TÍTULO			
DETALHAMENTO ESQUADRIAS			
AUTOR PROJETO ARQUITETÔNICO / RT:			
SEBASTIÃO DE OLIVEIRA LOPES			
CREA 66.437/D - MG			
DETALHAMENTO:			
TRCC - TOMAZ RIGOTTO ENGENHARIA E CONSTRUÇÕES LTDA			
VERSÃO:	DATA:	AUTOCAD:	FOLHA:
VERSÃO 00	21.09.2011		
ARQUIVO: U:\VJM_CTO_GALPENG_AROEX_VOOF\7-16_R00			18/18