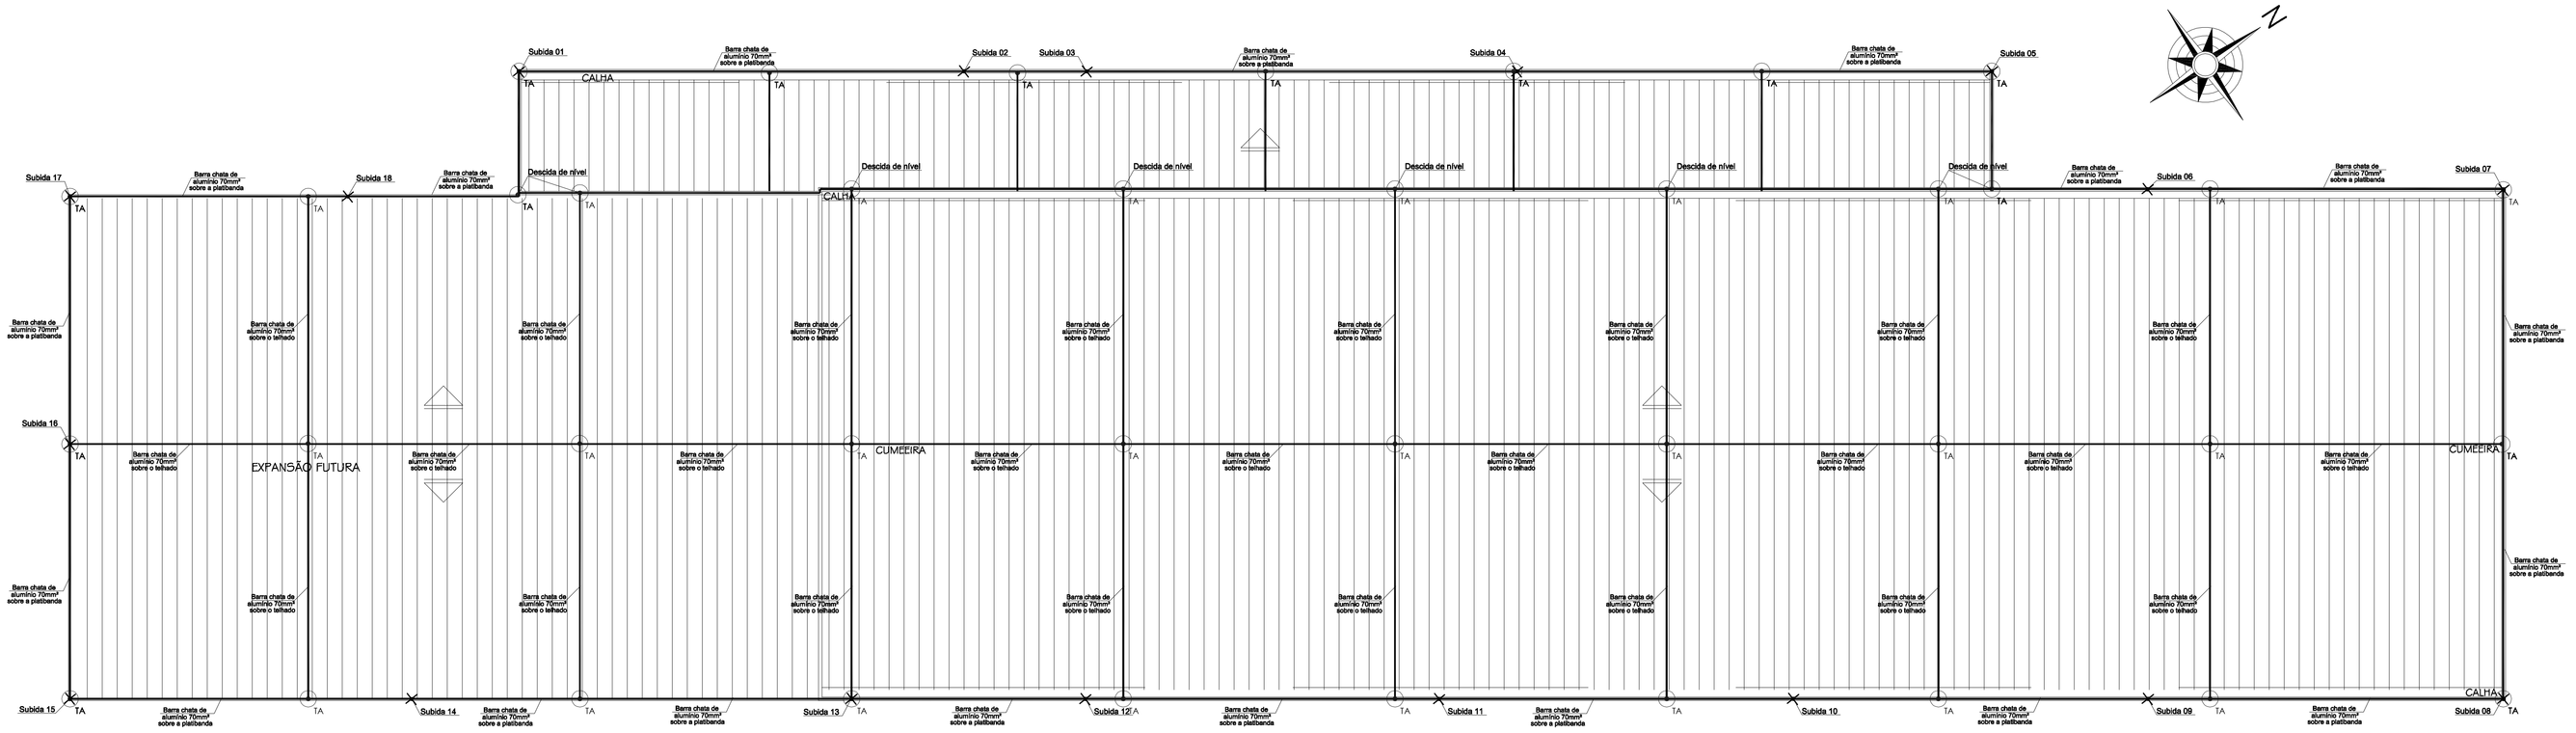

1 DISTRIBUIÇÃO DA MALHA CAPTORA DO SPCDA NA COBERTURA
ESCALA 1:125

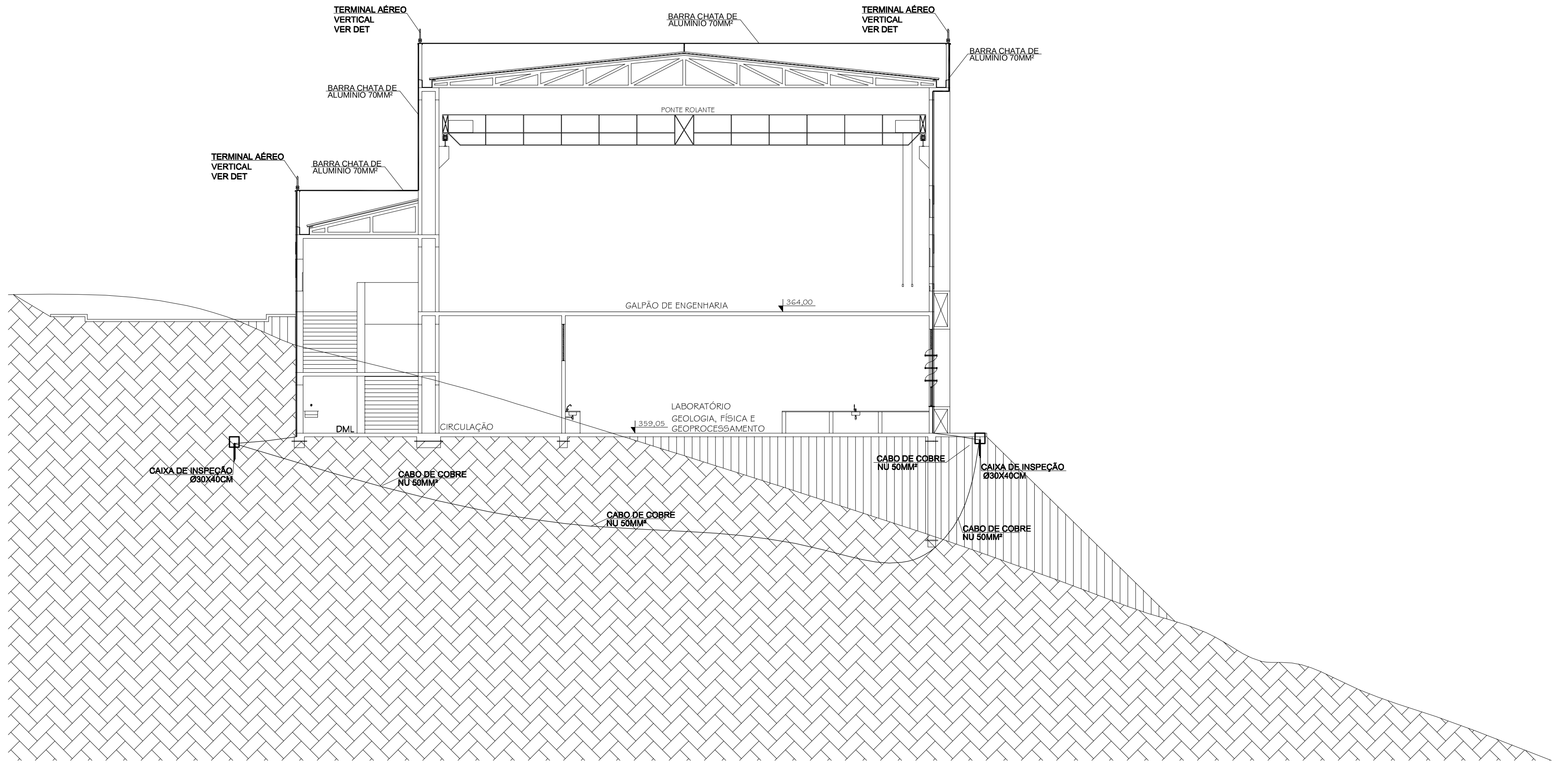

2 DISTRIBUIÇÃO VERTICAL SISTEMA DE SPDA
ESCALA 1:75

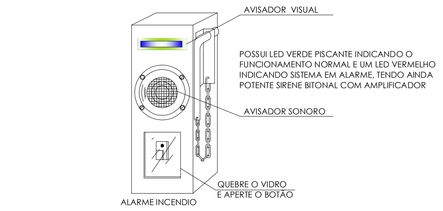

3 DETALHE ACIONADOR DE ALARME TIPO QUEBRA VIDRO COM SIRENE
SEM ESCALA

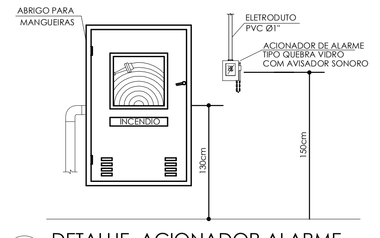

4 DETALHE ACIONADOR ALARME
S/ ESCALA

SIMBOLOGIA PREVENTIVO

SÍMBOLO	DESCRIÇÃO
12 S1	CONDUTORES: SINALIZAÇÃO ENDEREÇAVEIS LAÇO E SIRENE RESPECTIVAMENTE
	ELETRODUTO DE FERRO GALVANIZADO A FOGO, DE SOBREPOR Ø3/4" OU INDICADO
	CONDULETE DE ALUMINIO COM TAMPA CEGA ROSQUEAVEL Ø3/4" OU INDICADO, MÚLTIPLAS SAÍDAS
	INDICAÇÃO DE ELETRODUTO QUE DESCE Ø3/4" OU INDICADO
	INDICAÇÃO DE ELETRODUTO QUE SOBE Ø3/4" OU INDICADO
	BLOCO AUTONOMO DE ILUMINAÇÃO DE EMERGÊNCIA COM LEDS E AUTONOMIA DE 3HORAS ININTERRUPTAS CONFORME DETALHE
	ACIONADOR MANUAL DE INCÊNDIO TIPO ENDEREÇAVEL COM SIRENE ACOPLADA E BARREIRA FISICA PLÁSTICA PARA EVITAR ESTILHAÇAMENTO E ACIONAMENTO INDEVIDO, INSTALADA A H=1.30M DO PISO CONFORME NBR 17240/2010
TA	CAPTOR AÉREO, TIPO TERMINAL AÉREO EM BARRA CHATA DE ALUMINIO #70MM²
	BARRA CHATA DE ALUMINIO #70MM² SOBRE PLATIBANDAS E TELHADOS
	CABO DE COBRE NU #50MM² A 60CM DO SOLO, COBRE A SER
	INDICAÇÃO DE DESCIDA DO SPCDA EM BARRA CHATA DE ALUMÍNIO #70MM² APARENTE NA ALVENARIA PARA INTERLIGAR A MALHA CAPTORA E MALHA DE ATERRAMENTO
	CAIXA DE INSPEÇÃO EM CONCRETO Ø30X40CM, COM TAMPA DE FERRO COM ALÇA, HASTE DE ATERRAMENTO Ø5/8"X2,40M FERRO-COBREADA ALTA CAMADA, DEVERÁ POSSUIR CONECTOR PARA MEDIÇÃO DE ATERRAMENTO CONFORME DETALHE

GALPÃO DA ENGENHARIA - CAMPUS TEÓFILO OTONI

AVENIDA DR. LUIS BOALI PORTO SALMAN, S/Nº - BAIRRO IPIRANGA - TEÓFILO OTONI/MG

PROPRIETÁRIO
UNIVERSIDADE FEDERAL DOS VALES DO JEQUITINHONHA E MUCURI
CNPJ: 16.888.315/0001-57

RESPONSÁVEL TÉCNICO
Eng Antonio Narloch Neto
CREA-SC 039618-2
(ASSINATURA DO RESPONSÁVEL TÉCNICO)

PROJETO ELÉTRICO - SPDA

DESENHO
Equipe IOCH Engenharia

REFERÊNCIAS
DIST. DA MALHA CAPTORA NA COBERTURA
DIST. VERTICAL SISTEMA SPDA
DETALHES GERAIS E SIMBOLOGIA

PROJETO Nº: **076-11**
DATA: **26/09/2011**
ESCALA: **INDICADA**
Nº DE FOLHAS: **09**
FOLHA: **EI-03**

ioch engenharia simultânea
Rua General Andrade Neves, 158 - América - Joinville - SC - CEP 89204-410
(0~47)3028-7770 - ioch@ioch.eng.br - www.ioch.eng.br

ISO 9001

A1 : 841 x 594mm

Your complimentary use period has ended. Thank you for using PDF Complete.
Click Here To Upgrade To Unlimited Pages and Expanded Features