
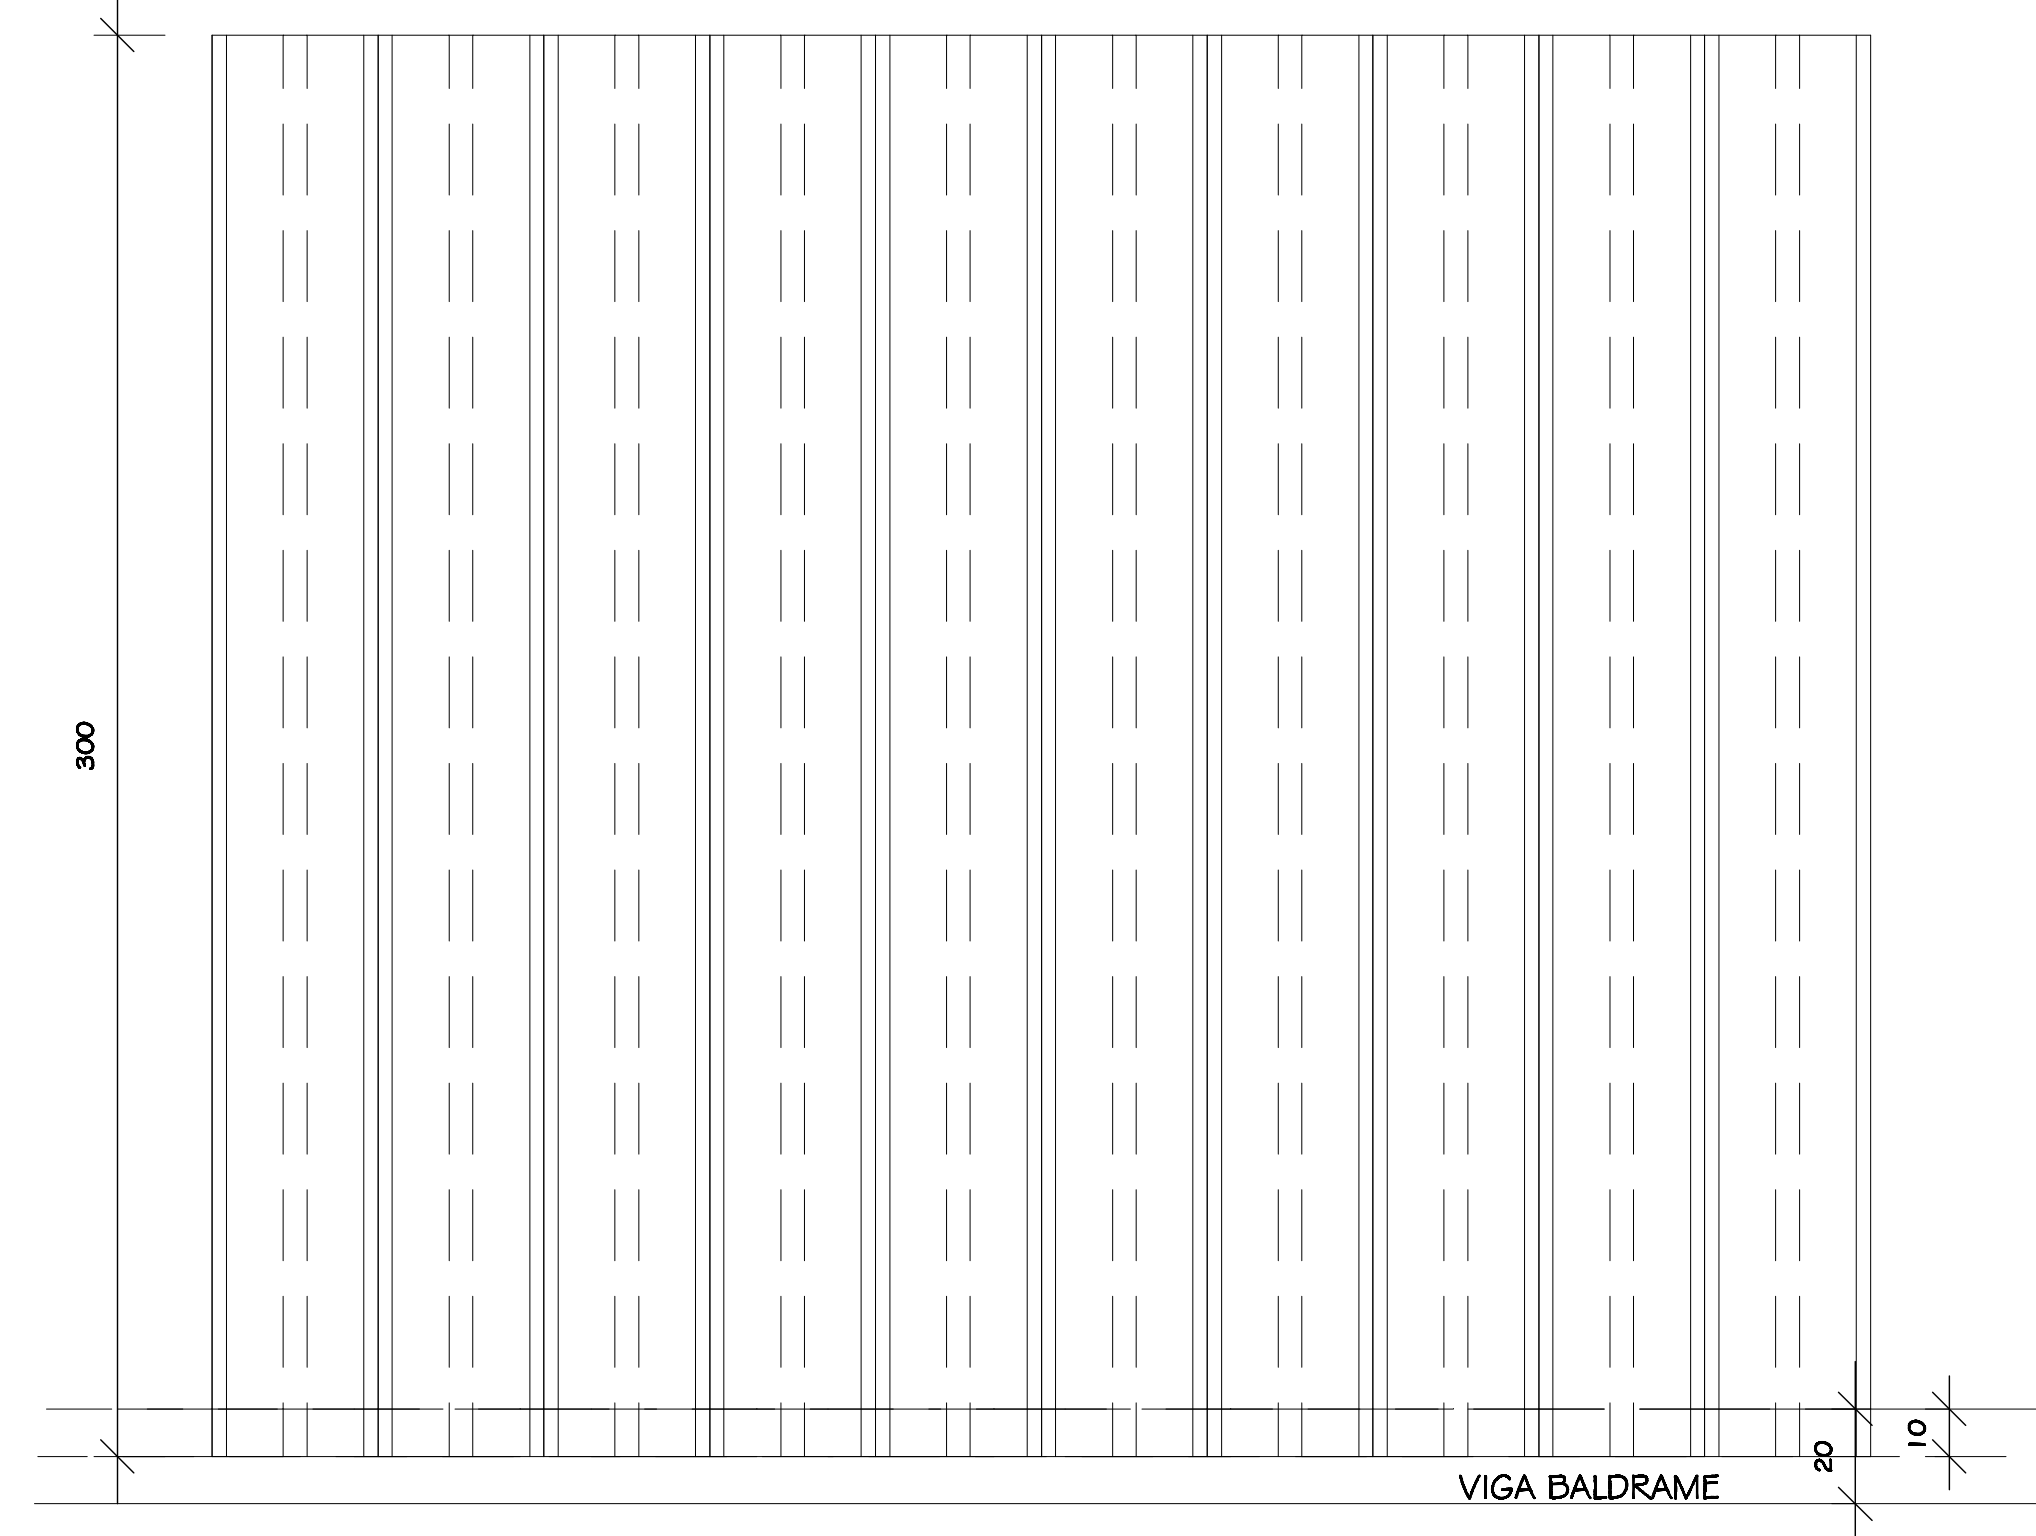


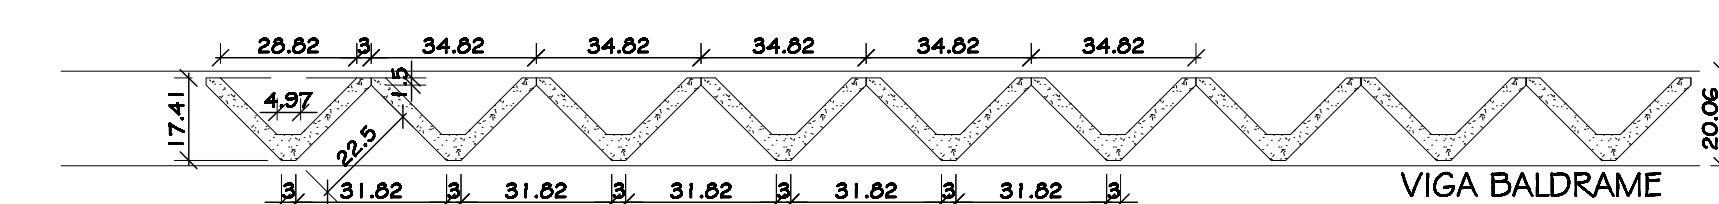

Nº:	DATA	RESPONSÁVEL	DESCRIÇÃO DA REVISÃO:	
FASE:				
PROJETO ARQUITETÔNICO				
OBSERVAÇÕES				
CONFERIR MEDIDAS NA OBRA				
CERCAMENTO CAMPUS JANAÚBA RODOVIA ESTADUAL MGT 122,0 KM 5 (sentido Janardim-Monte Claro) CEP: 38.440-000				
PROPRIETÁRIO:	UNIVERSIDADE FEDERAL DOS VALES DO JEQUITINHONHA E MUCURI		CNPJ	16.888.315/0001-57
TÍTULO				
PLANTA DE SITUAÇÃO / VISTA E PLANTA BAIXA				
AUTOR PROJETO ARQUITETÔNICO / RT:				
KARENINA MARTINS VALADARES CAU: 98.508-1				
VERSÃO: VERSAO I	DATA: 28.05.2013	AUTOCAD: ARQ. KARENINA	FOLHA:	
ARQUIVO: CERCAMENTO CAMPUS JANAUBA			01/01	