

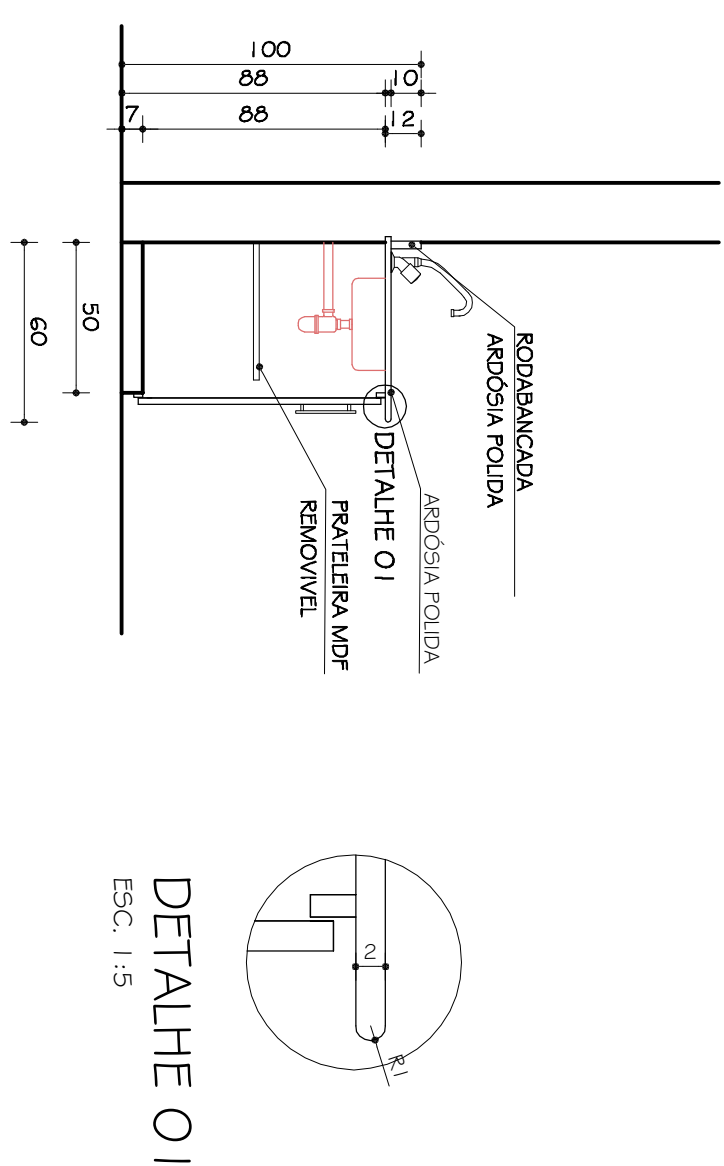
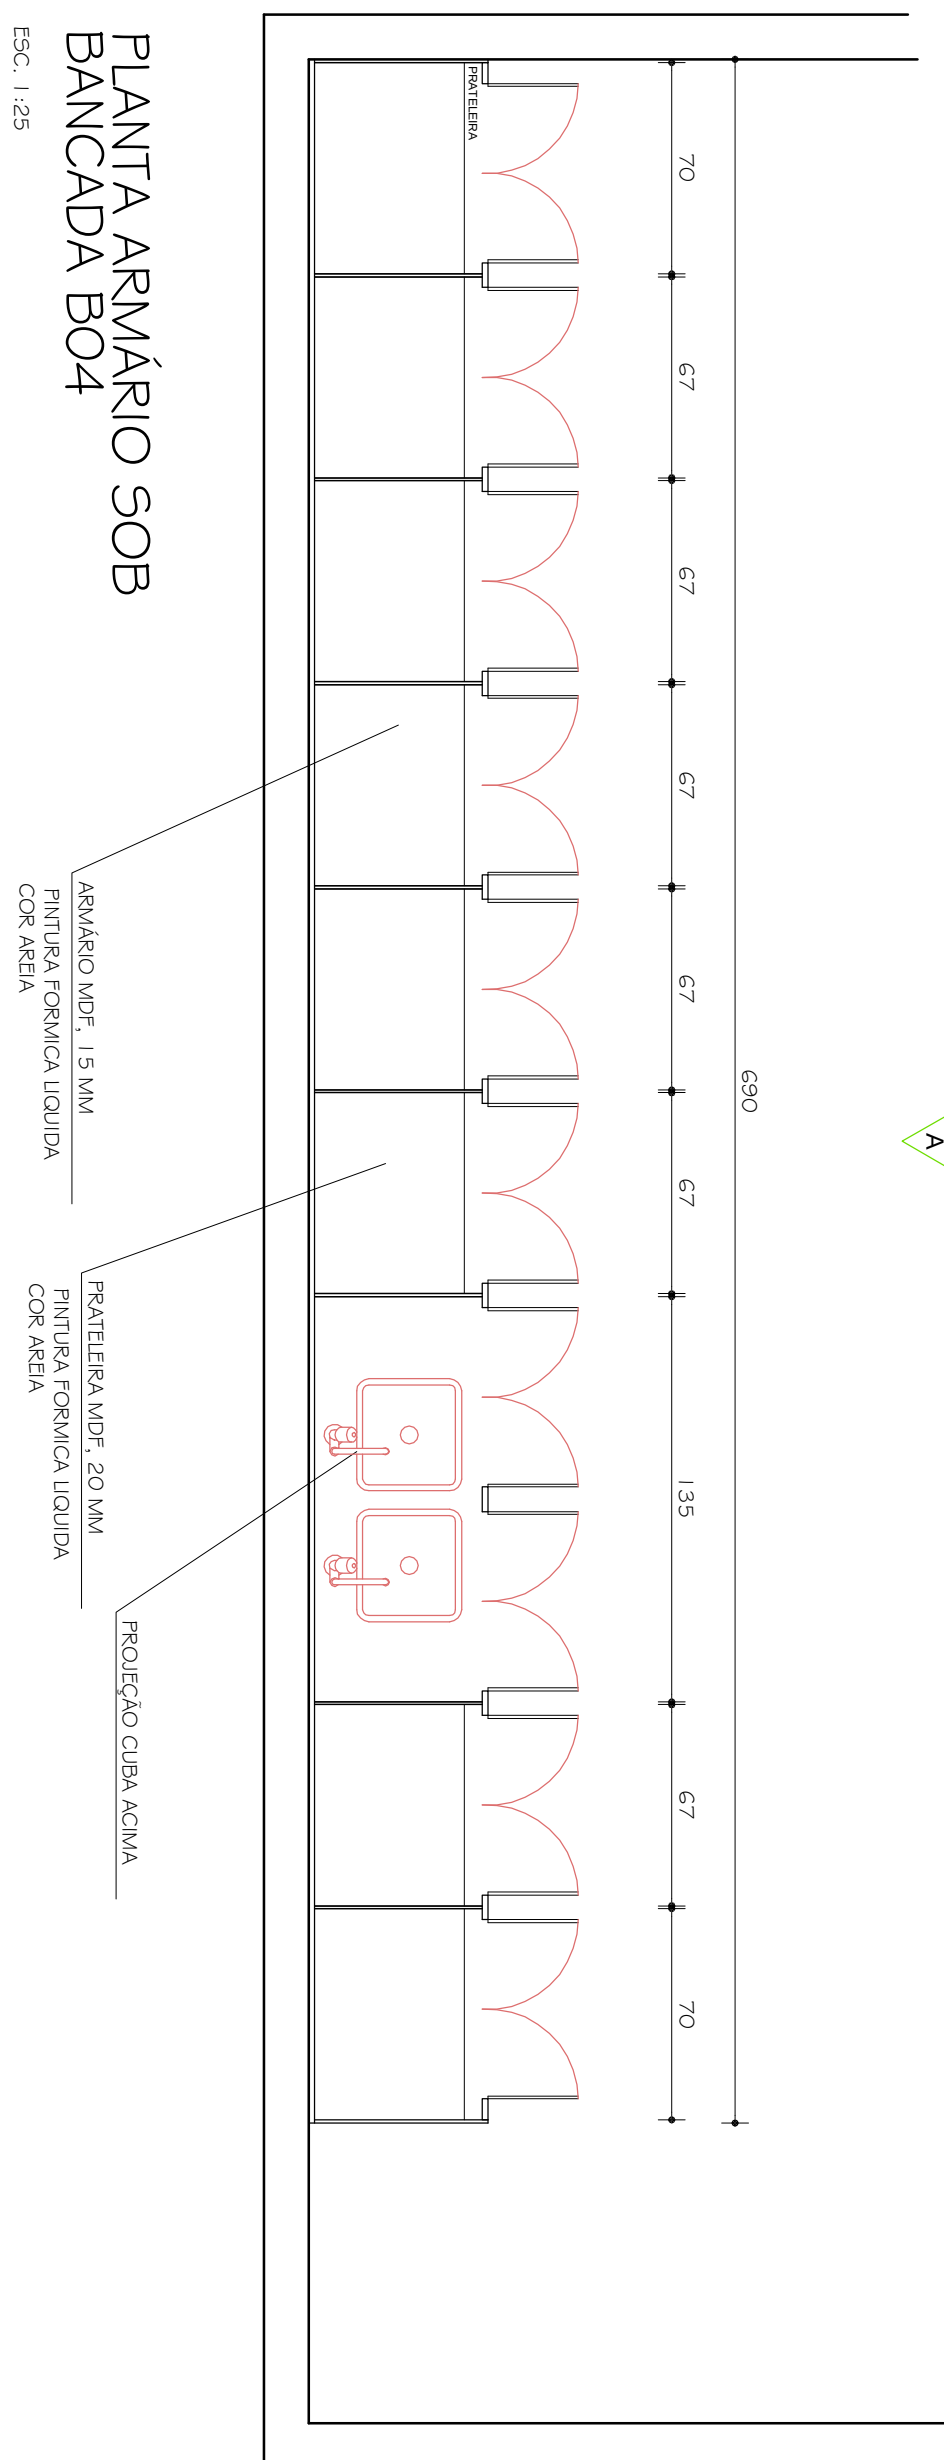
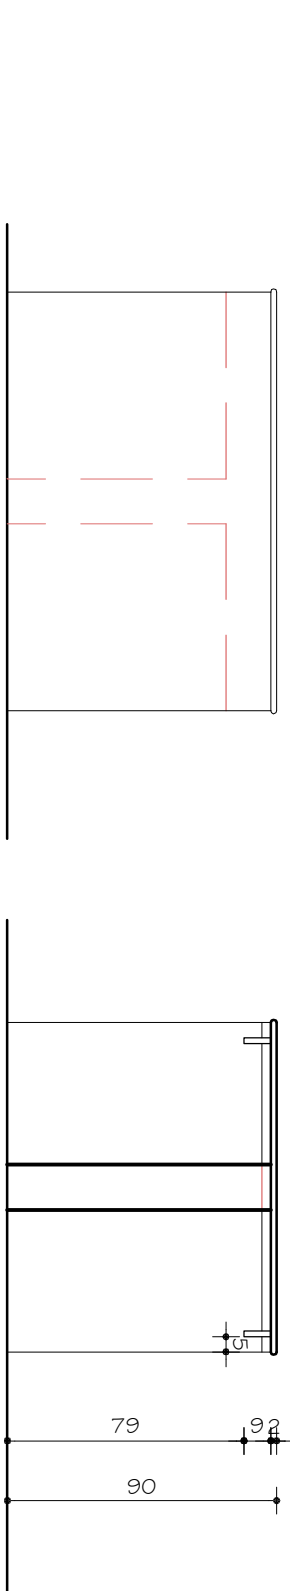


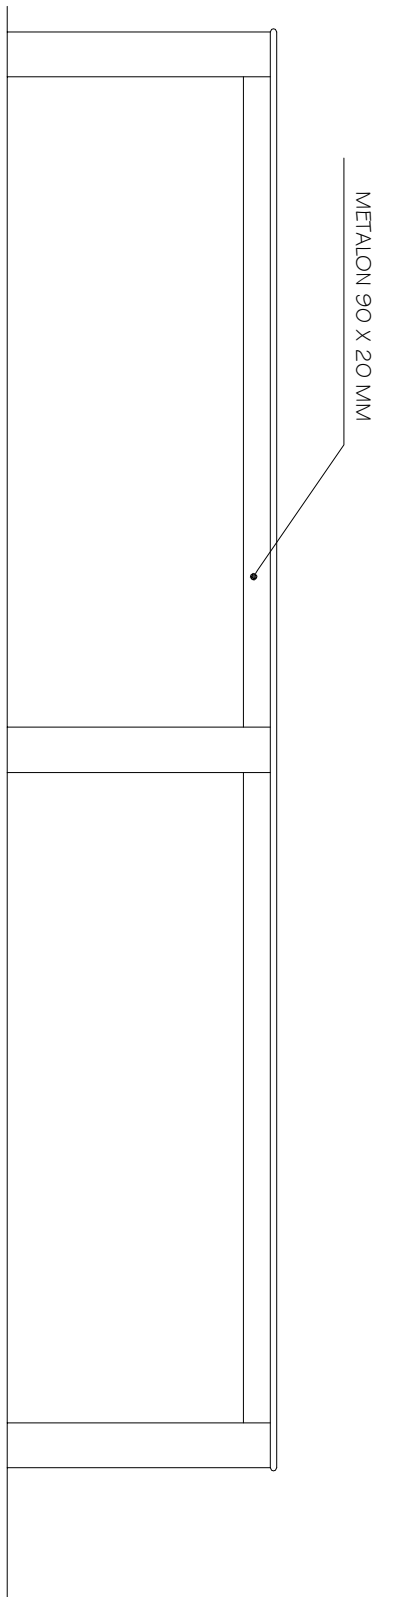

PAGE: PROJETO ARQUITETÔNICO

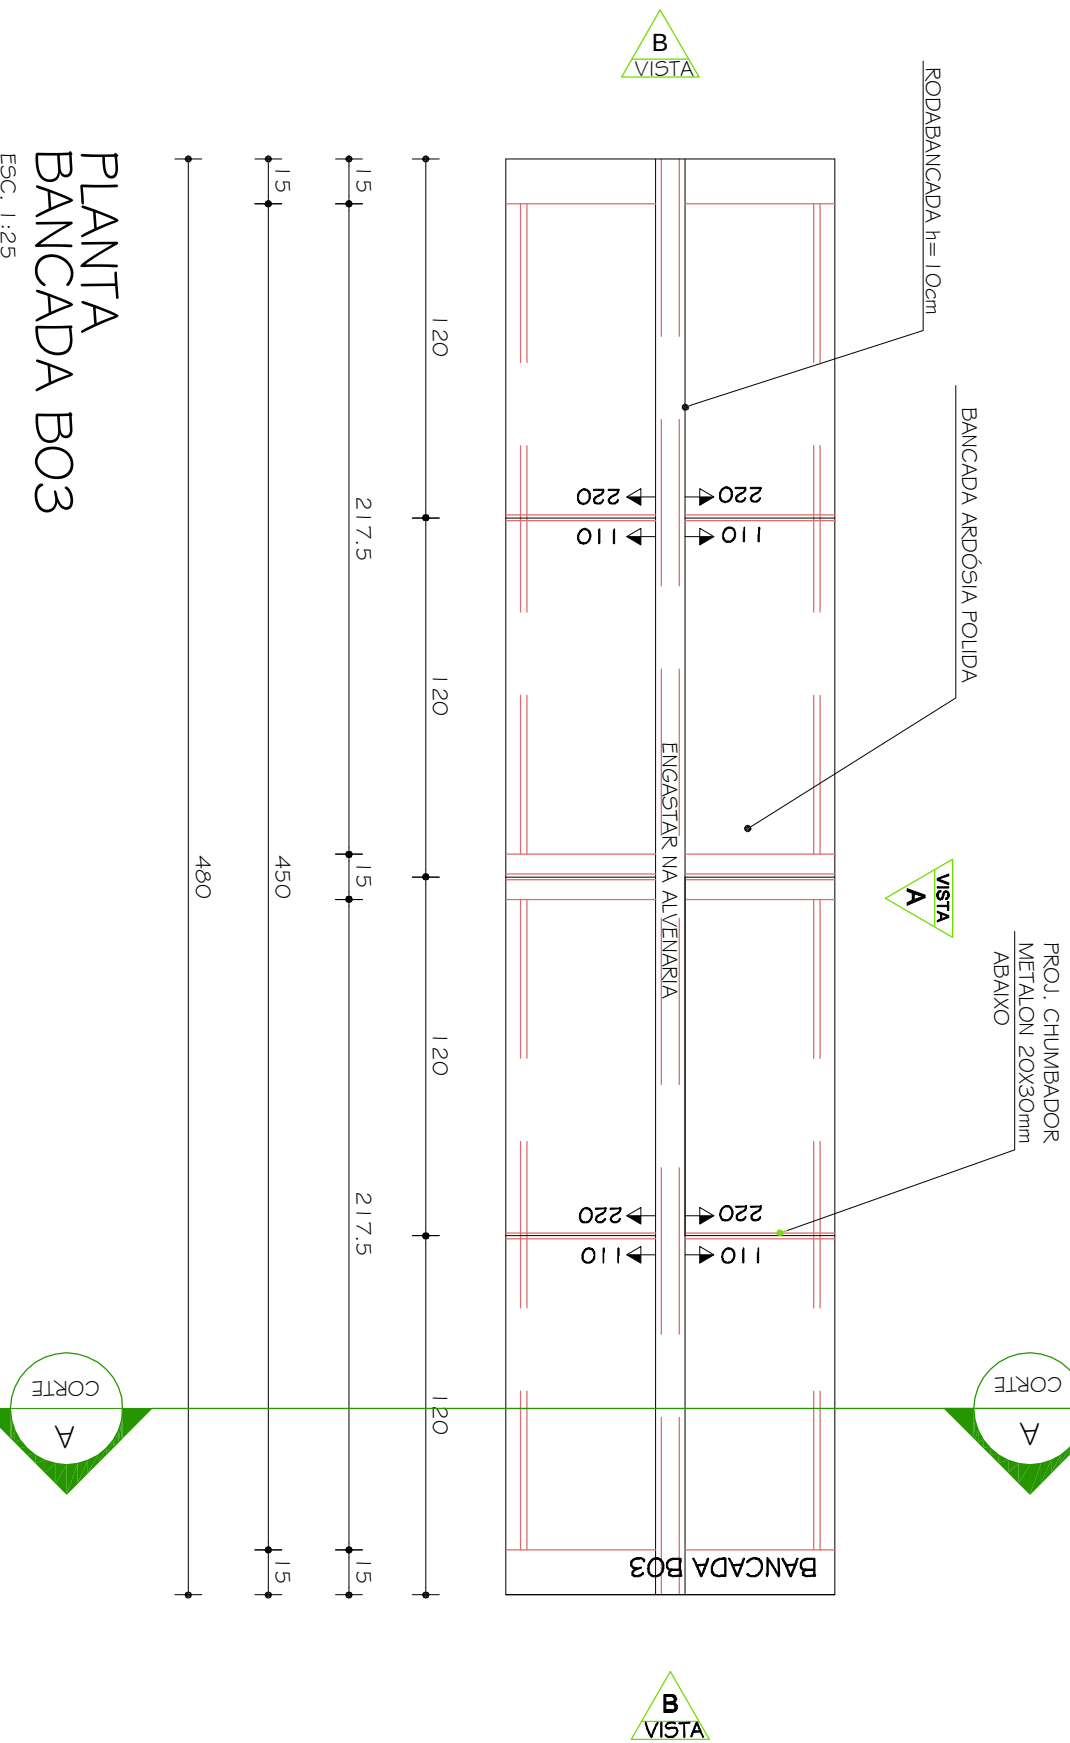

KARENINA MARTINS VALADARES
CREA 100.998/D - MG

	(= = (=
--	-----------------------