



DETALHE DOS BANHEIROS

Planta

Escala: 1 : 25

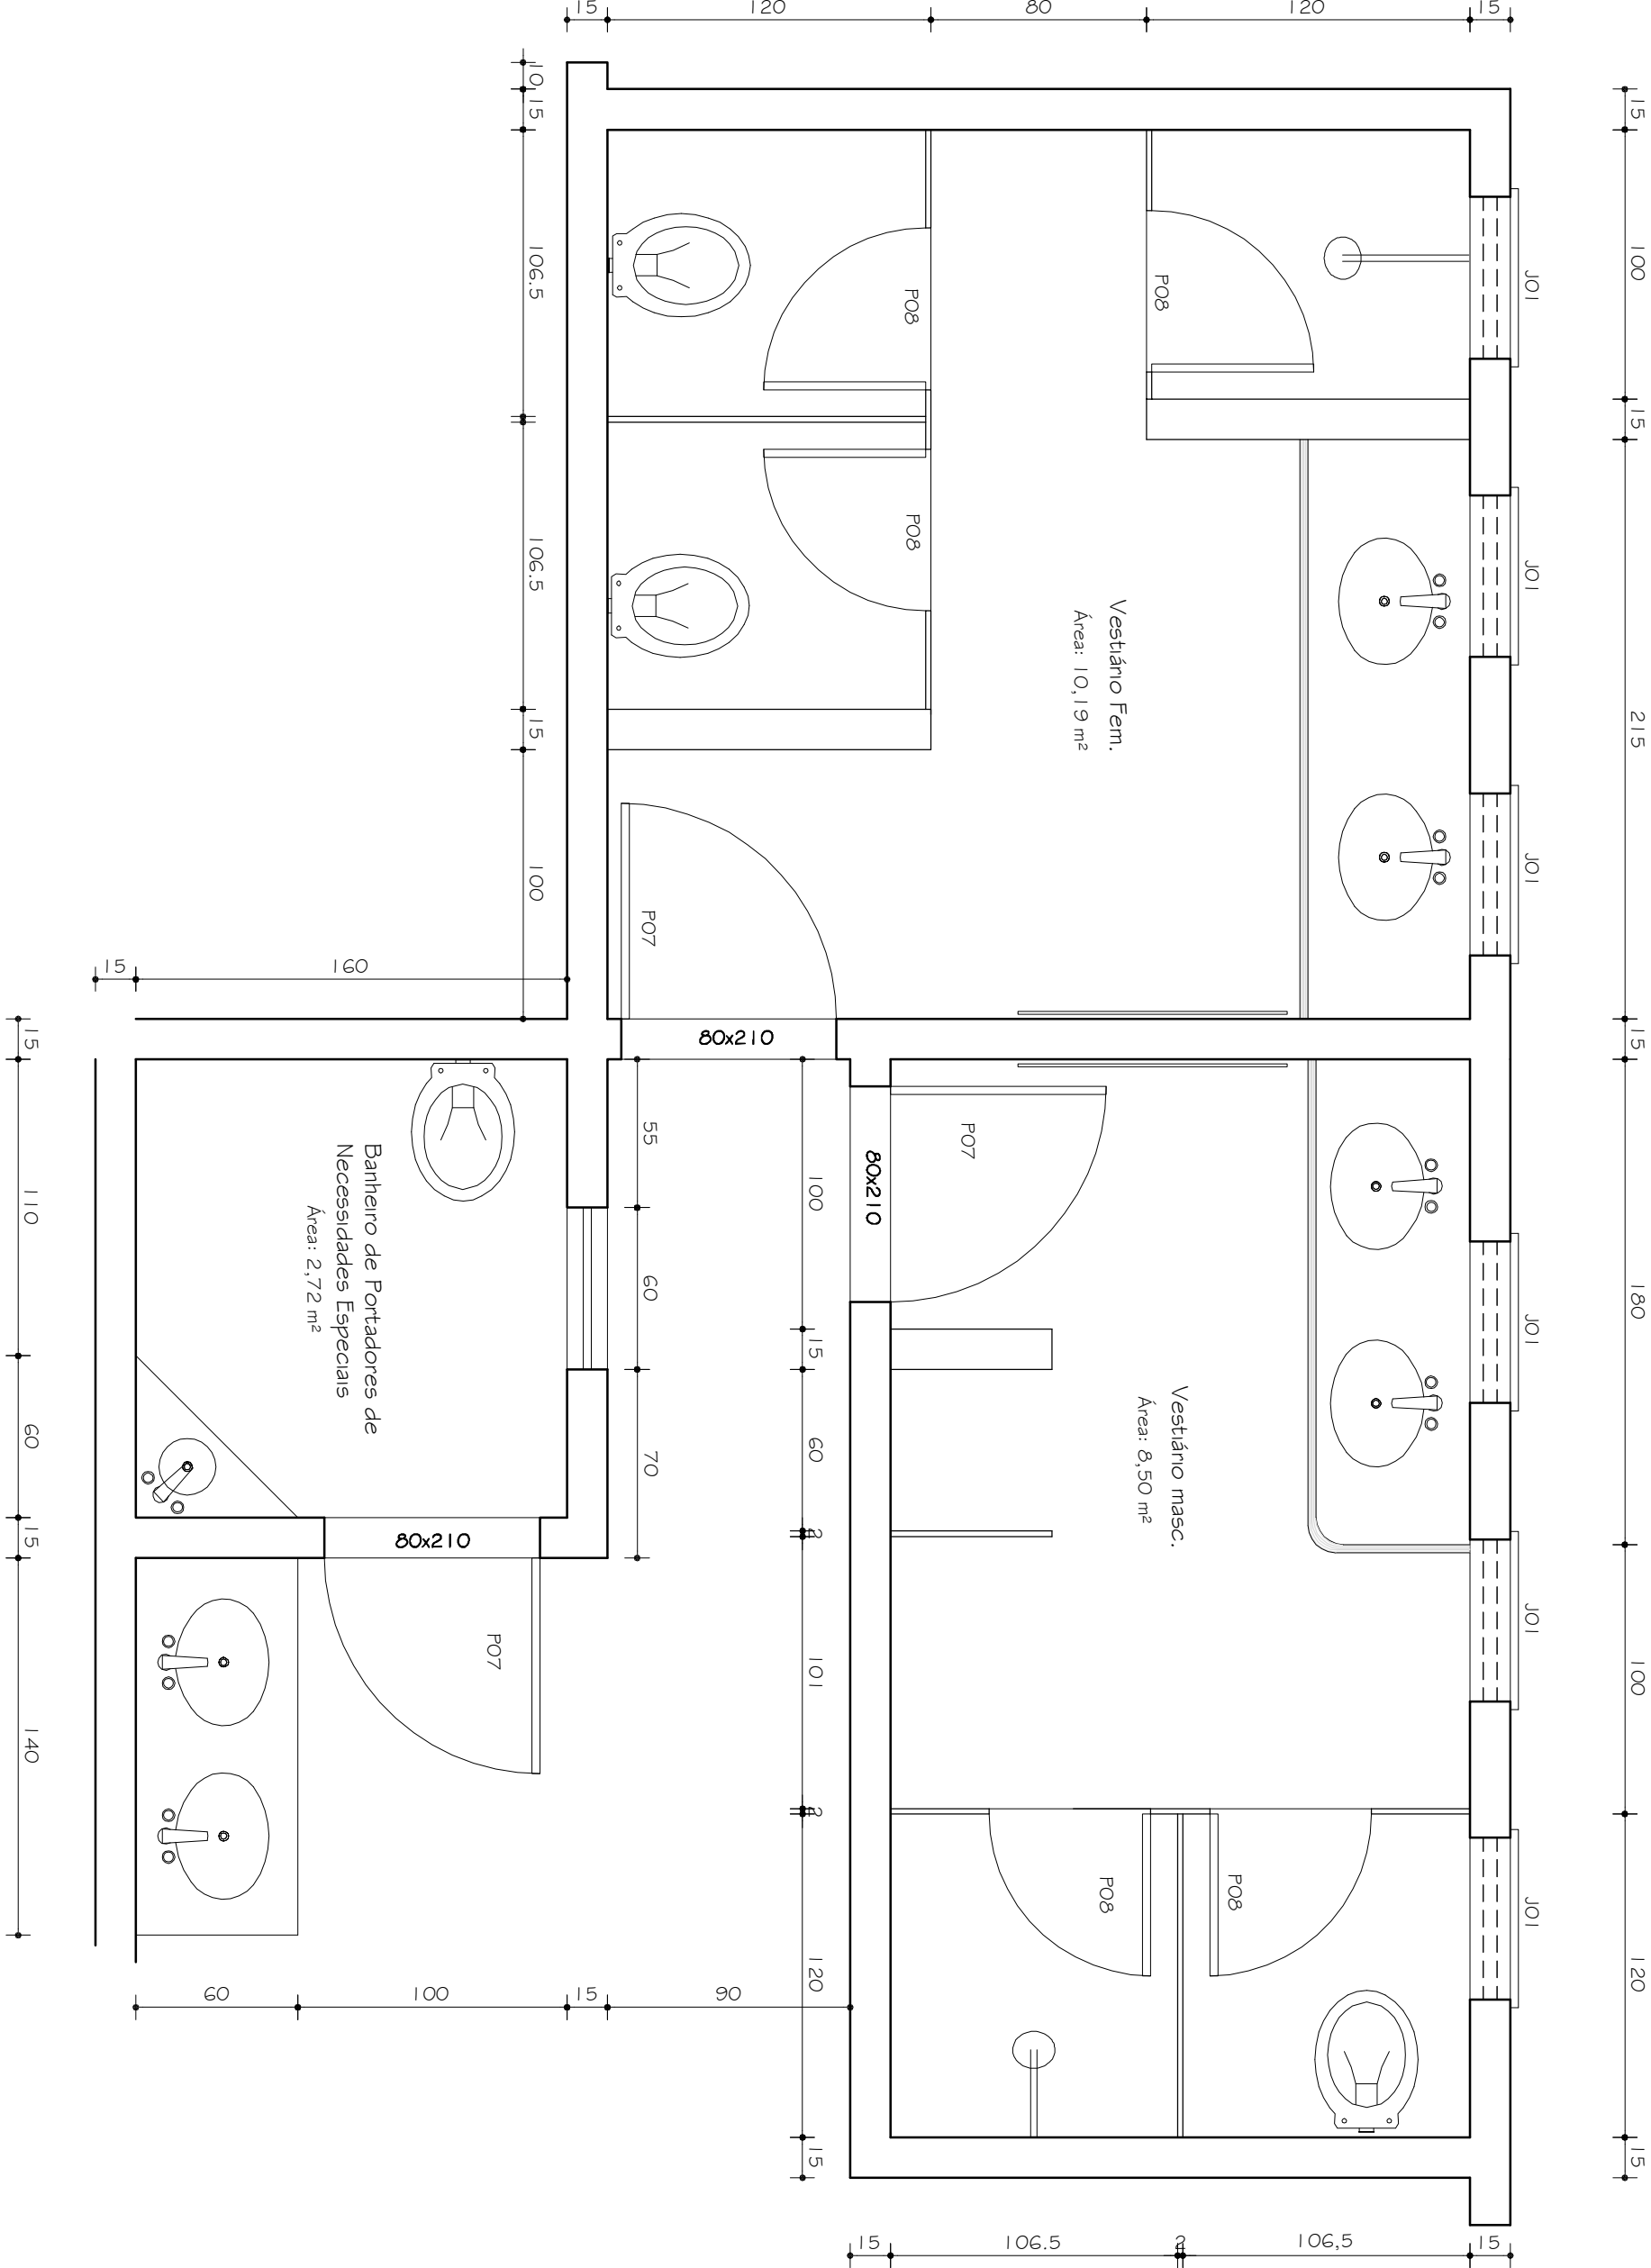


DETALHE PETORIL

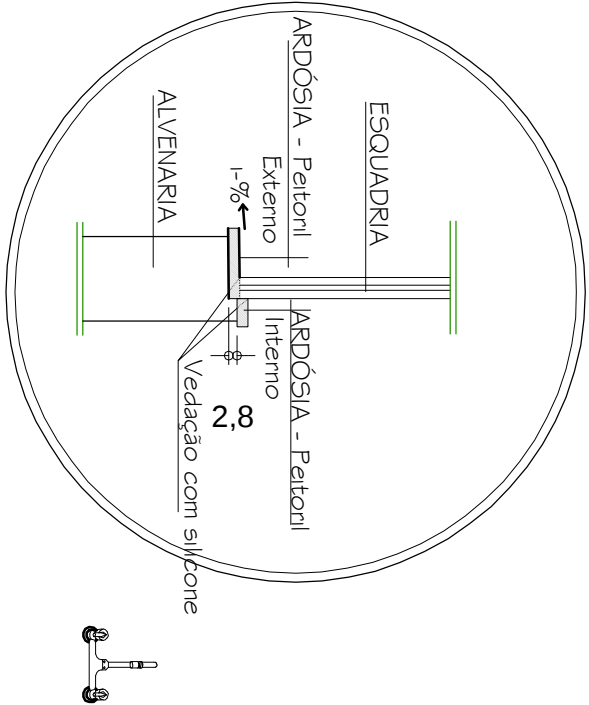


DETALHE BANCADAPIA INOX

e = 0,7mm

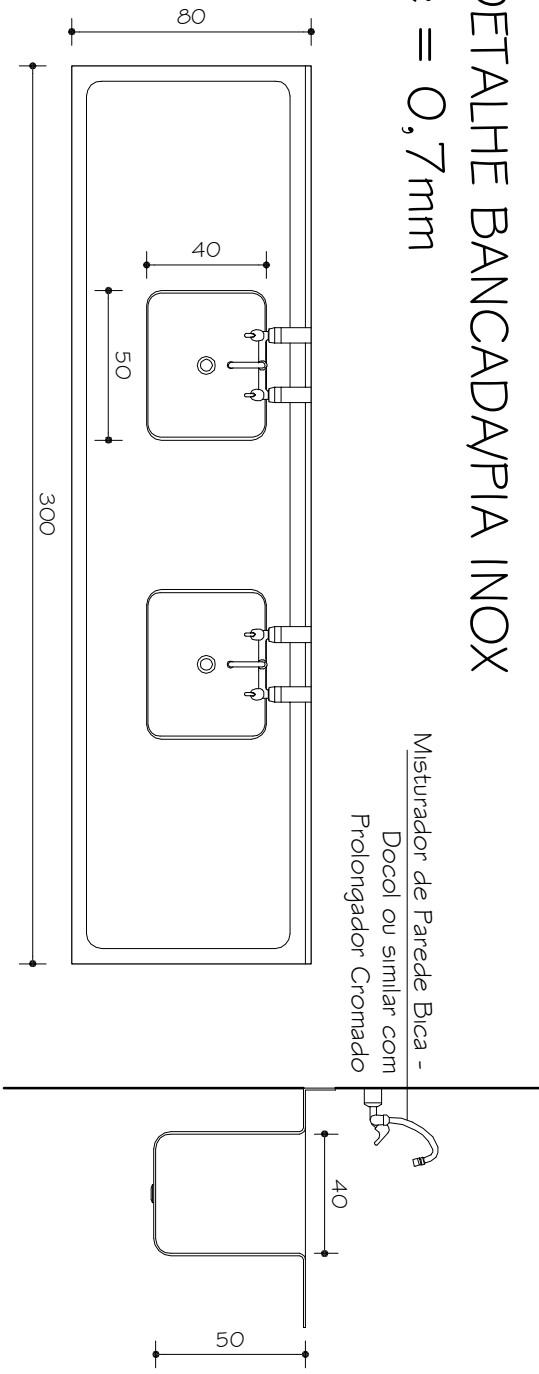


DETALHE ÓCULOS

Escala: 1 : 25

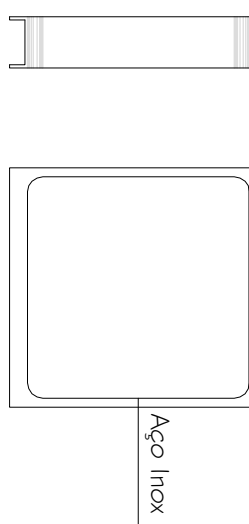

DETALHE MISTURADOR


Fora de Escala

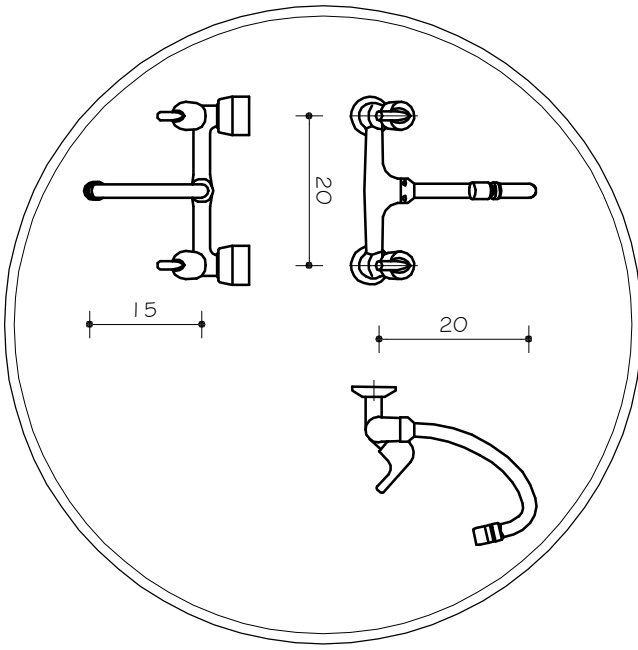

DETALHE DOS BANHEIROS

Corte AA

Escala: 1 : 25

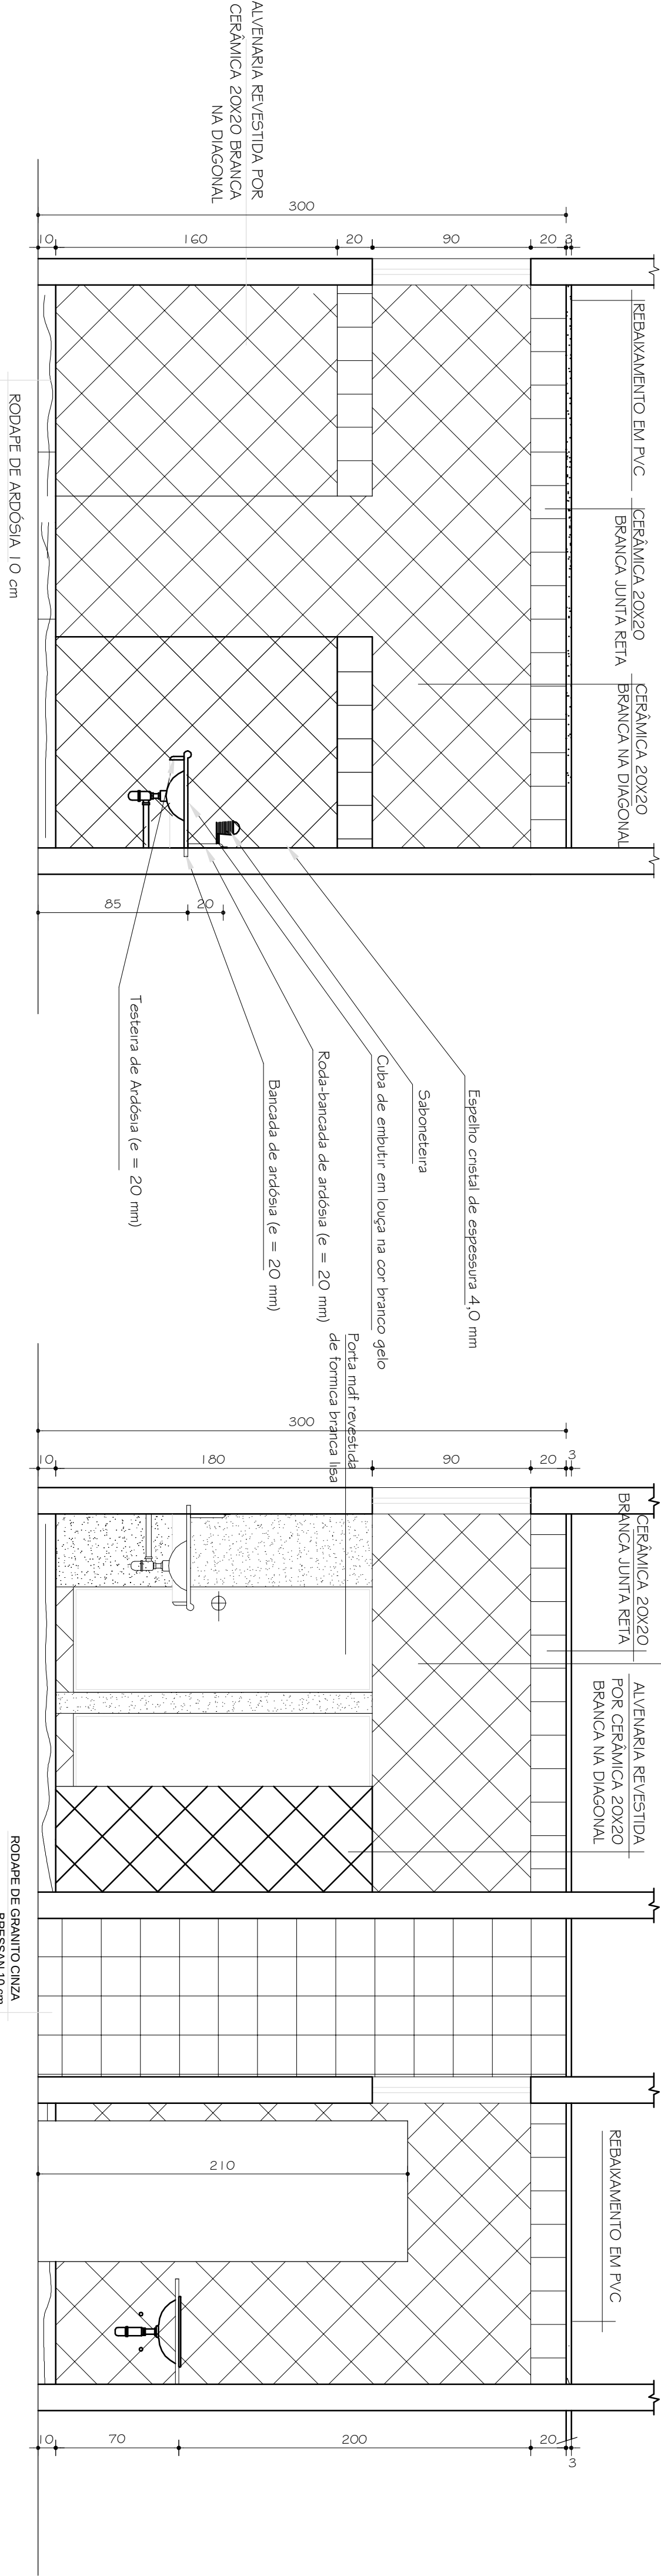

PROJETO ARQUITETÔNICO

ABATEDOURO DE SUÍNOS, BOVINOS E AVES

ESCOLA GERONIMO PONTELLI-COUTO MAGALHÃES DE MINAS / MINAS GERAIS

PROPRIETARIO: UNIVERSIDADE FEDERAL DOS VALES DO JACUINHINHA E MOCURUS

CPF: 16.886.315/0001-57

DETALHES DO VESTIARIO

AUTOR PROJETO ARQUITETÔNICO / RT: KARENINA MARTINS VALADARES

CREA 100.998/D - MG

VERSÃO: 1 DATA: 27.10.2009 AUTOCAD: ARQUITETA KARENINA

ARQUIVO: ABATEDOURO UJVIM

06/06