




CORTE AA - 1/2

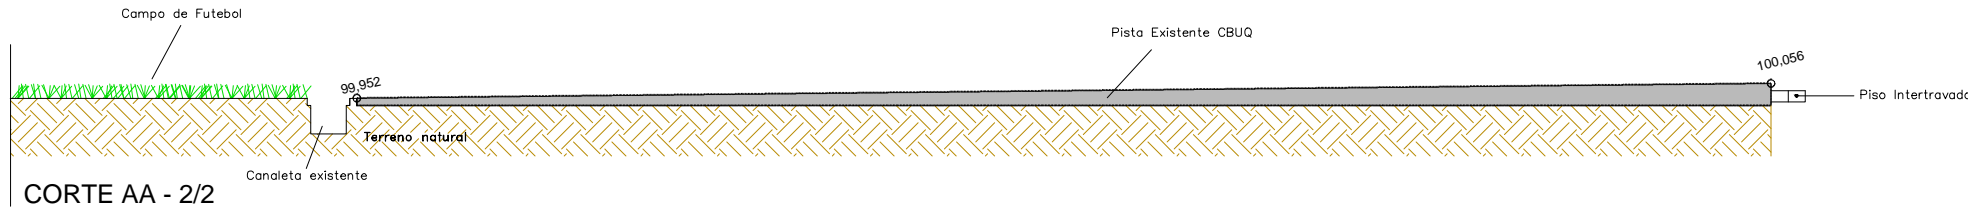


CORTE AA - 2/2

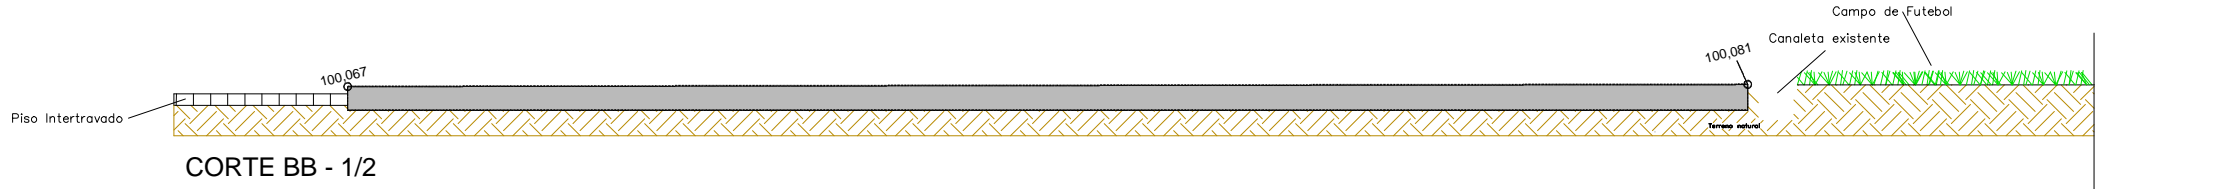


CORTE BB - 1/2

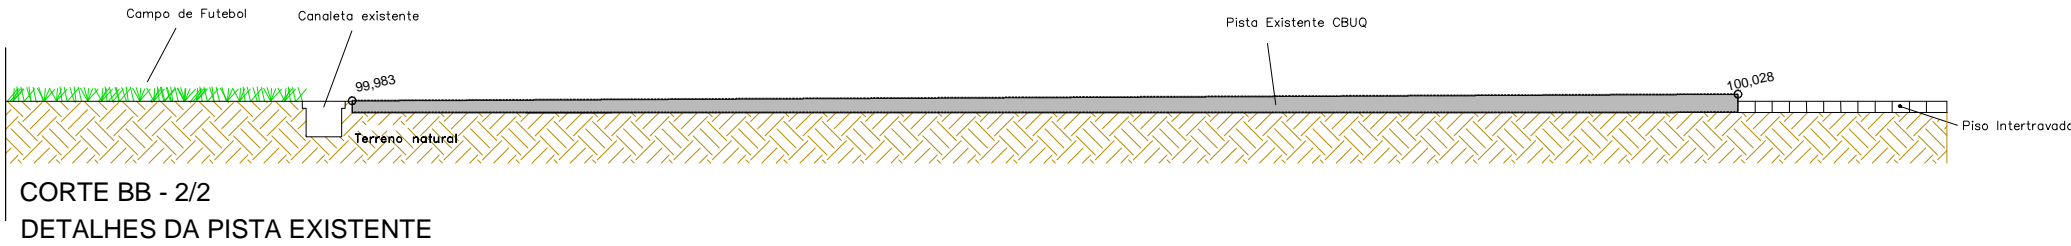


CORTE BB - 2/2
DETALHES DA PISTA EXISTENTE

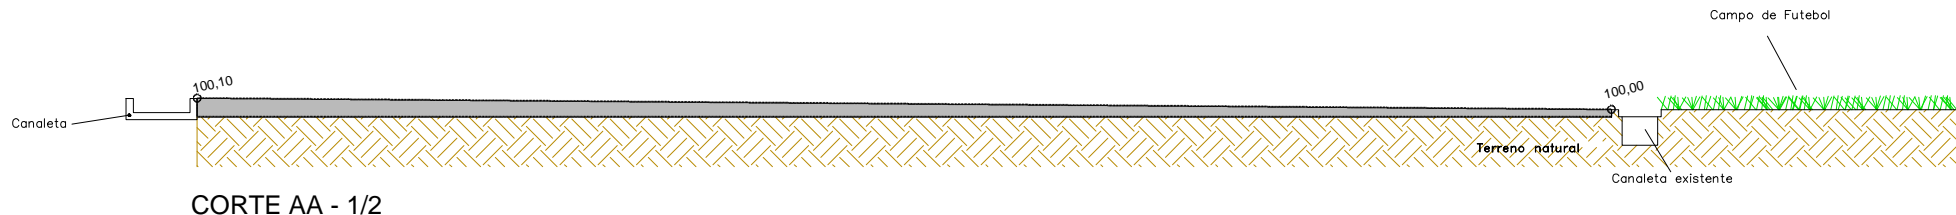


CORTE AA - 1/2

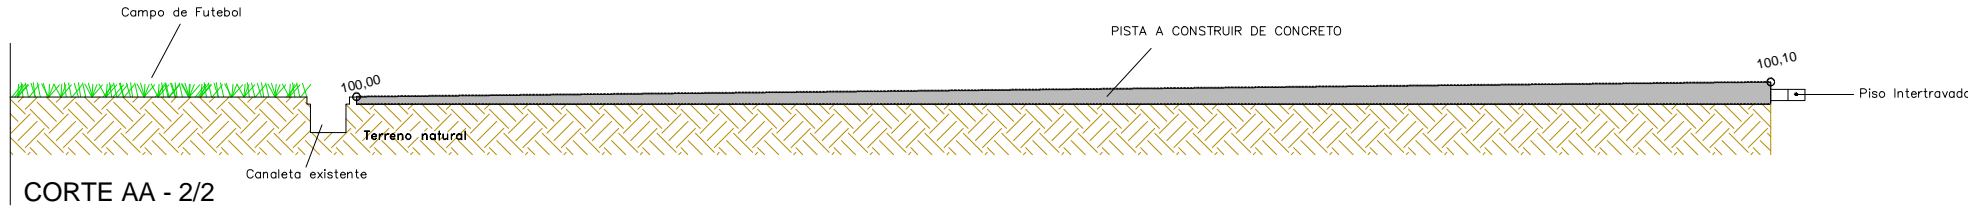

CORTE AA - 2/2

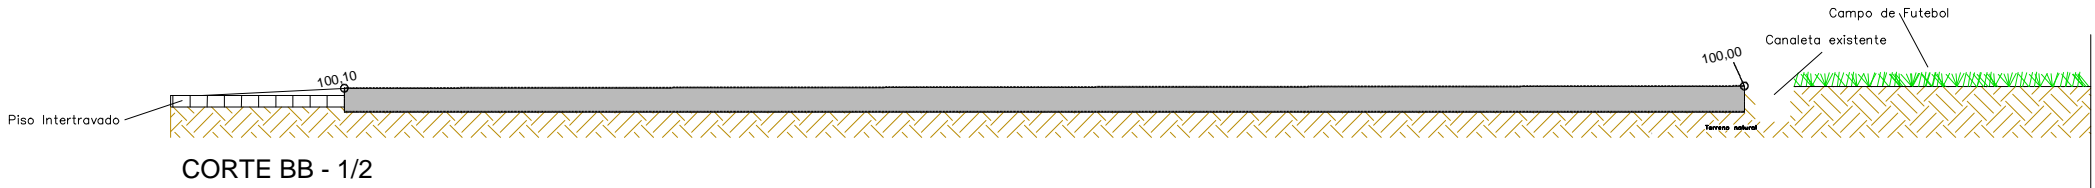

CORTE BB - 1/2

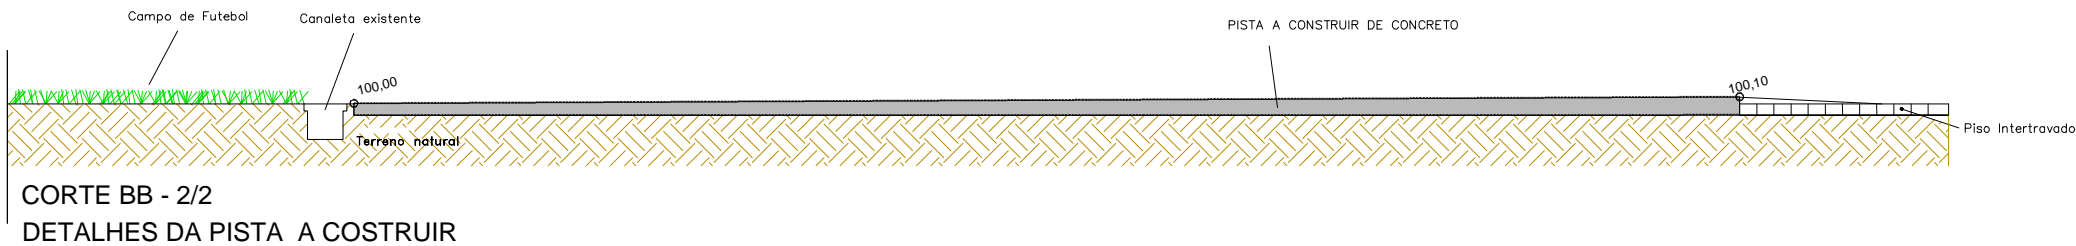

CORTE BB - 2/2
DETALHES DA PISTA A CONSTRUIR

FASE:		PROJETO BASICO	
OBSERVAÇÕES			
CONFERIR MEDIDAS NA OBRA			
PISTA DE ATLETISMO - CAMPUS JK CAMPUS JK / DIAMANTINA RODOVIA MG 367, KM 583, Nº 5000 - ALTO DA JACUBA - DIAMANTINA/MG			
PROPRIETÁRIO:	UNIVERSIDADE FEDERAL DOS VALES DO JEQUITINHONHA E MUCURI	CNPJ 16.888.315/0001-57	
TÍTULO			
PISTA DE ATLETISTMO - CORTES			
AUTOR PROJETO / RT: Leonardo Rebouças de Brito Figueiredo CREA: 175.952/D			
AUTOR PROJETO: Leonardo Rebouças de Brito Figueiredo			
VERSÃO: VERSAO I	DATA: 09.09.2016	AUTOCAD: LEONARDO	FOLHA: 07/14
ARQUIVO: 06 E 07 - DETALHES DA PISTA (CORTE)			