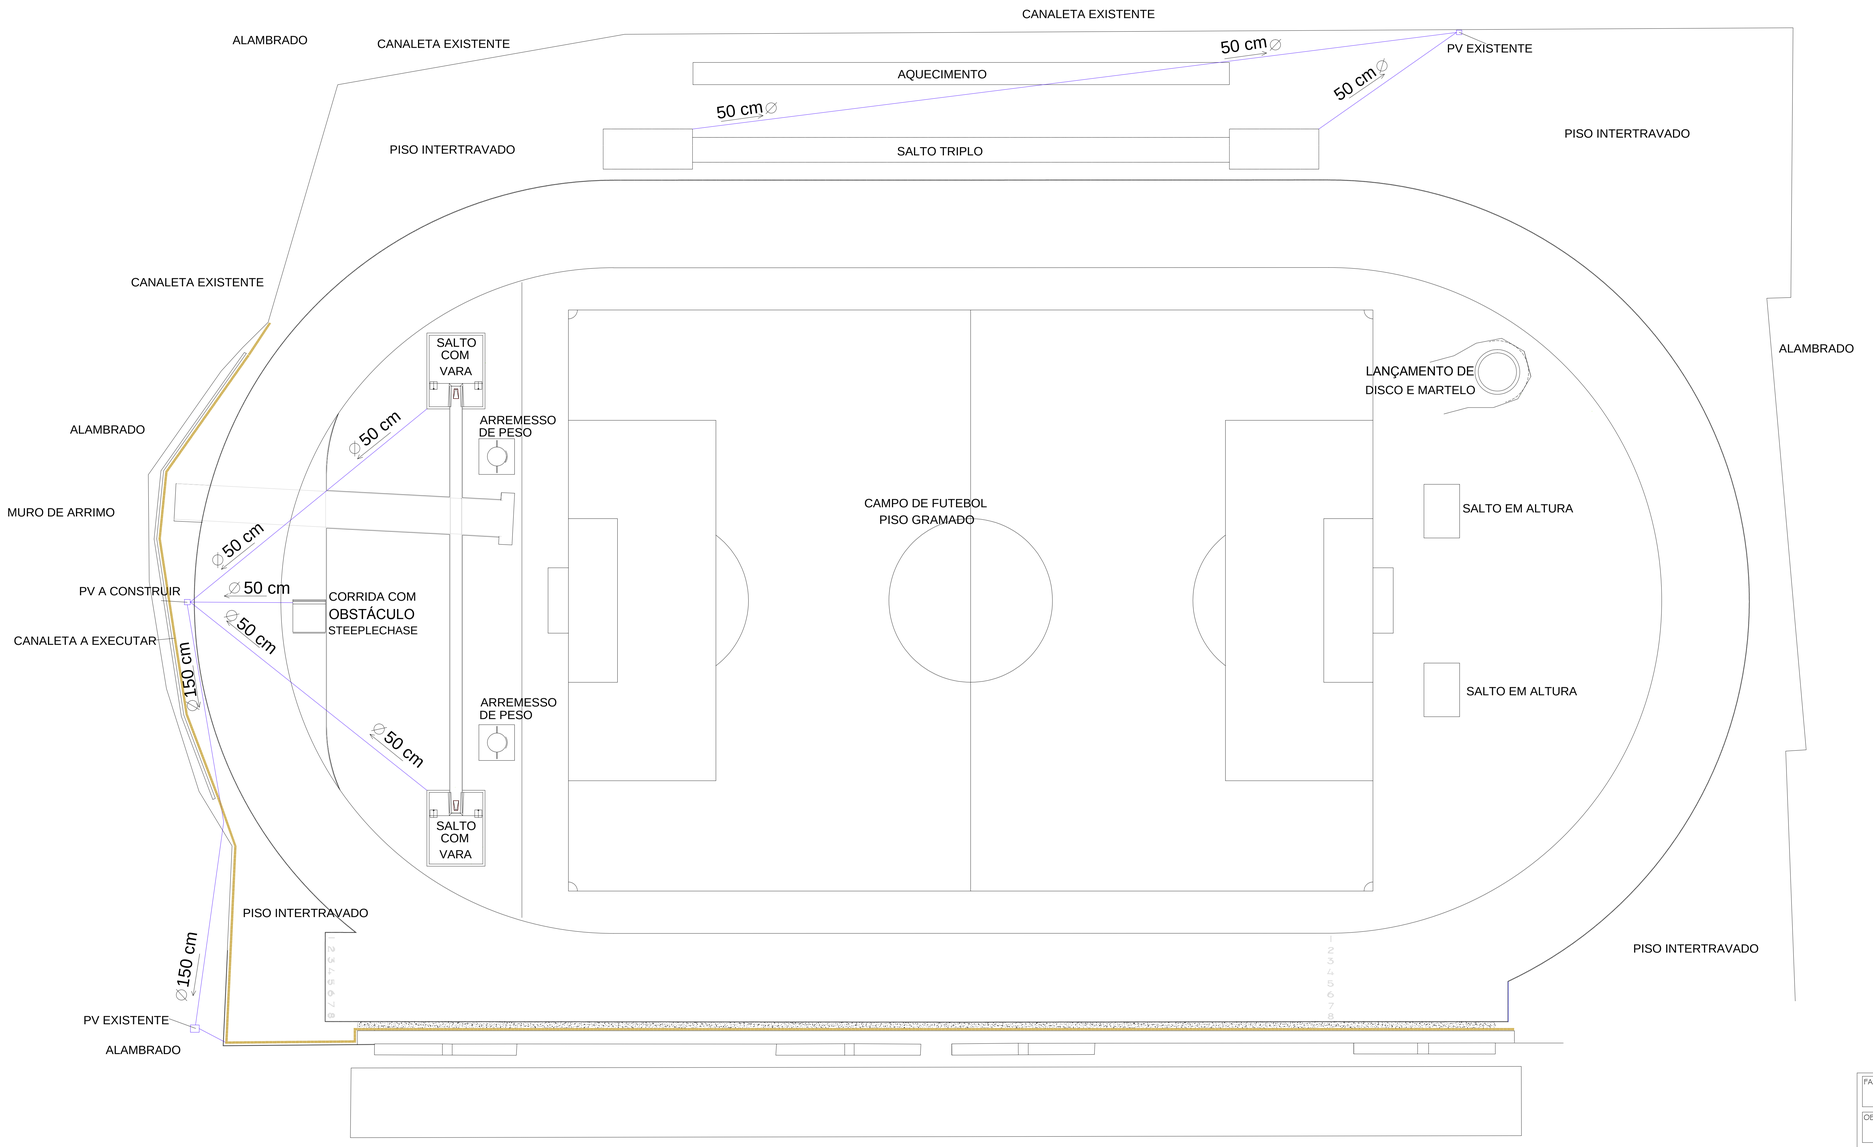

DRENAGEM MODALIDADES

LEGENDA:

- CANALETA A CONSTRUIR
- REDE DE DRENAGEM A CONSTRUIR

FASE:	PROJETO BASICO
OBSERVAÇÕES	CONFERIR MEDIDAS NA OBRA
	PISTA DE ATLETISMO - CAMPUS JK CAMPUS JK / DIAMANTINA RODOVIA MG 367, KM 583, Nº 5000 - ALTO DA JACUBA - DIAMANTINA/MG
PROPRIETÁRIO:	UNIVERSIDADE FEDERAL DOS VALES DO JEQUITINHONHA E MUCURI
CNPJ	16.888.315/0001-57
TÍTULO	PISTA DE ATLETISTMO - DRENAGEM MODALIDADES
AUTOR PROJETO / RT:	Leonardo Rebouças de Brito Figueiredo CREA: 175.952/D
AUTOR PROJETO:	Leonardo Rebouças de Brito Figueiredo
VERSÃO:	VERSAO 1
DATA:	28.04.2015
AUTOCAD:	LEONARDO
FOLHA:	09/14
ARQUIVO: 09 - DRENAGEM MODALIDADES	