



1 PROJETO ARQUITETÔNICO
ESCALA: 1/100

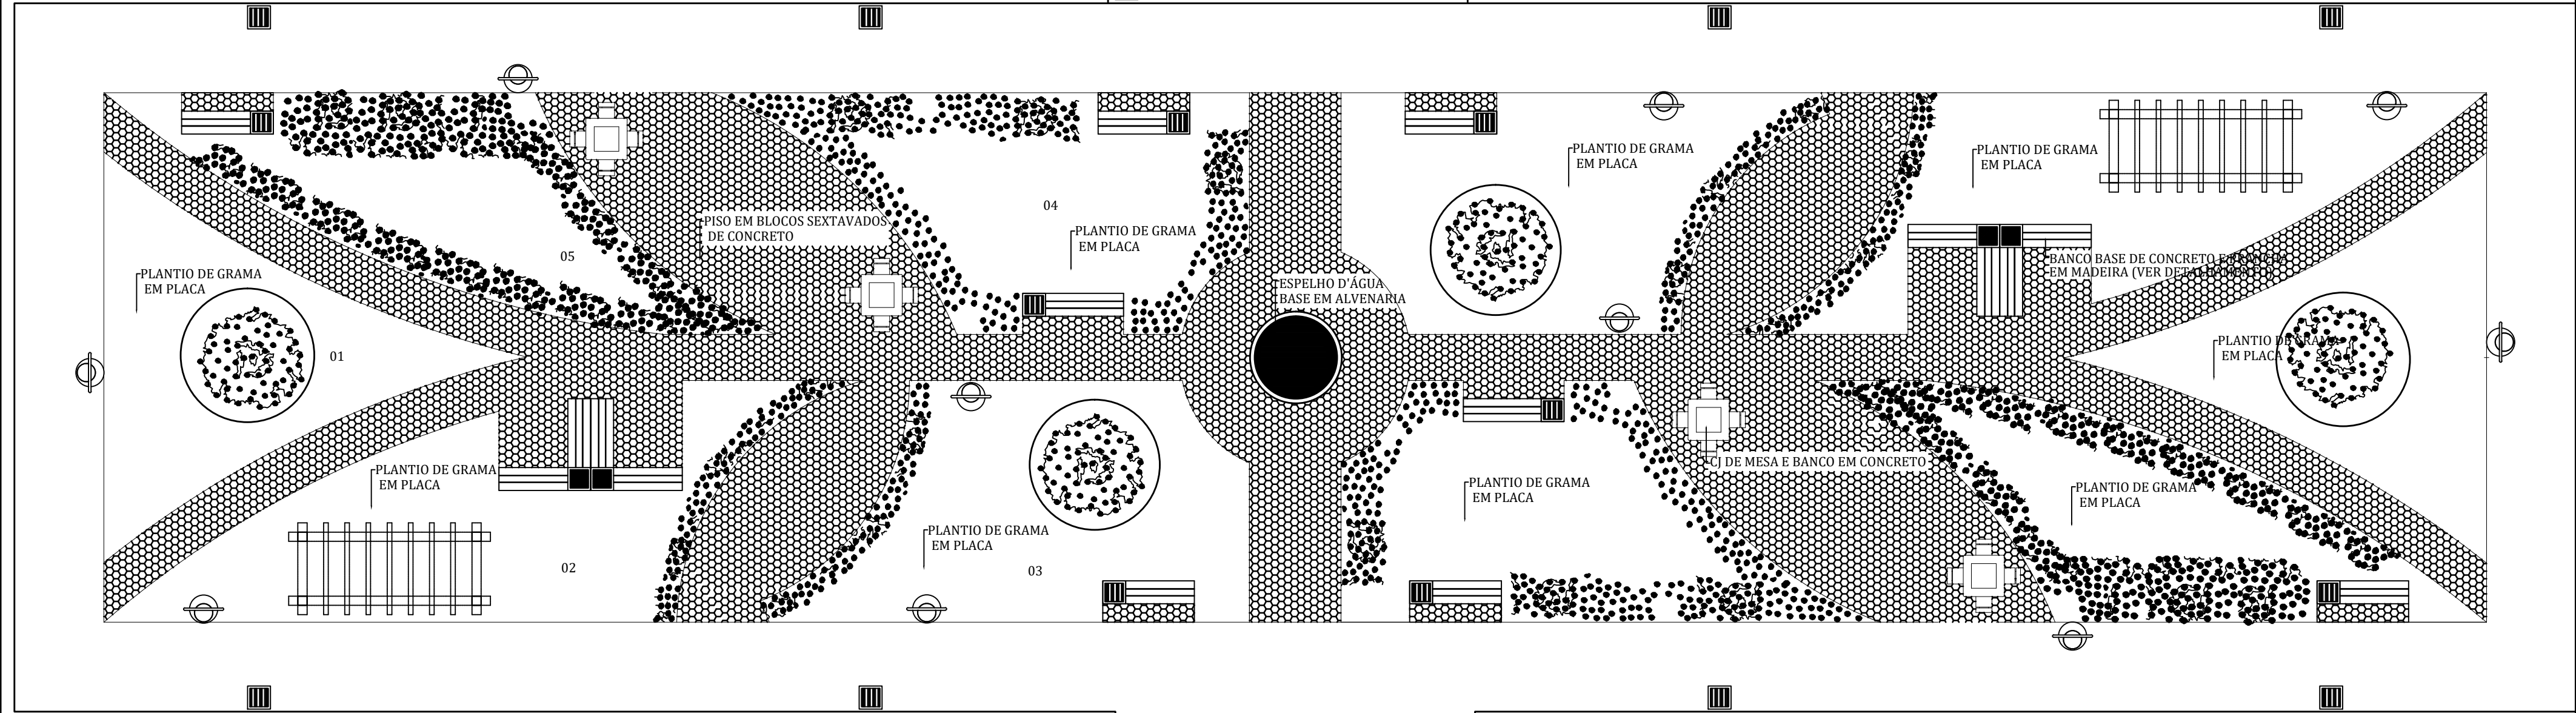

2 LAYOUT DE IMPLANTAÇÃO -
PROJETO ARQUITETÔNICO
ESCALA: 1/100

PROJETO ARQUITETÔNICO - IMPLANTAÇÃO				
RESPONSÁVEL TÉCNICO CORDEIRO ENGENHARIA EIRELI - ME			RESPONSÁVEL TÉCNICO: SAMUEL ELIAS CORDEIRO - ENG. CIVIL REGISTRO CREA - 200235/D	
PROPRIETÁRIO UFVJM - UNIVERSIDADE FEDERAL DOS VALES DO JEQUITINHONHA E MUCURI			CNPJ/CPF: 16.888.315/0001-57	
DETALHE PLANTA DE ILUMINAÇÃO E DETALHAMENTO DA INFRAESTRUTURA VERTICAL		ÁREA TERRENO m²	ÁREA CONST. 600,06 m²	
		ESCALA INDICADA		
LOCAL CAMPUS JK - UFVJM, RODOVIA MGT 367- KM 583, Nº 5000, ALTO DO JACUBA - DIAMANTINA/MG		DATA AGOSTO/2017	FOLHA 1/2	
CORDEIRO ENGENHARIA EIRELI - ME RUA BOCAIUVA Nº 248, FELICIDADE, OLHOS D'ÁGUA/MG TEL.(38) 99948-0803				

Cordeiro Engenharia



Samuel Cordeiro
Engenheiro Civil - CREA 200235/D