



FORMA - COBERTURA

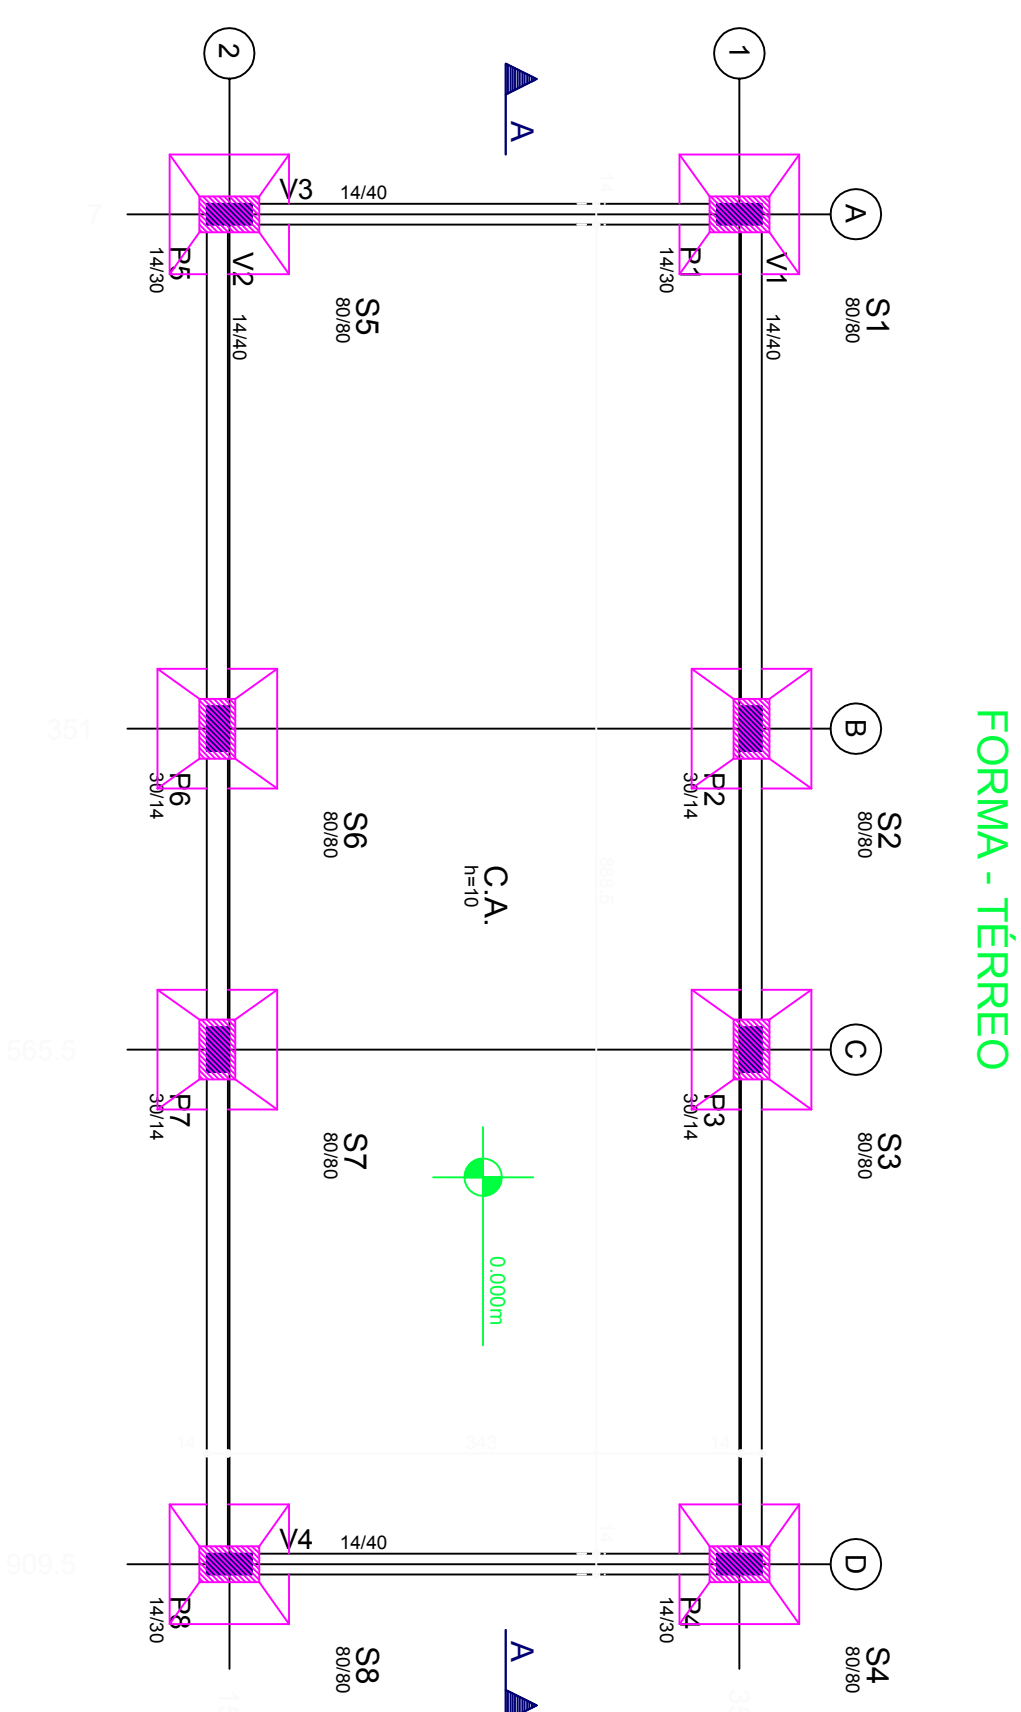

FORMA - TÈRREO

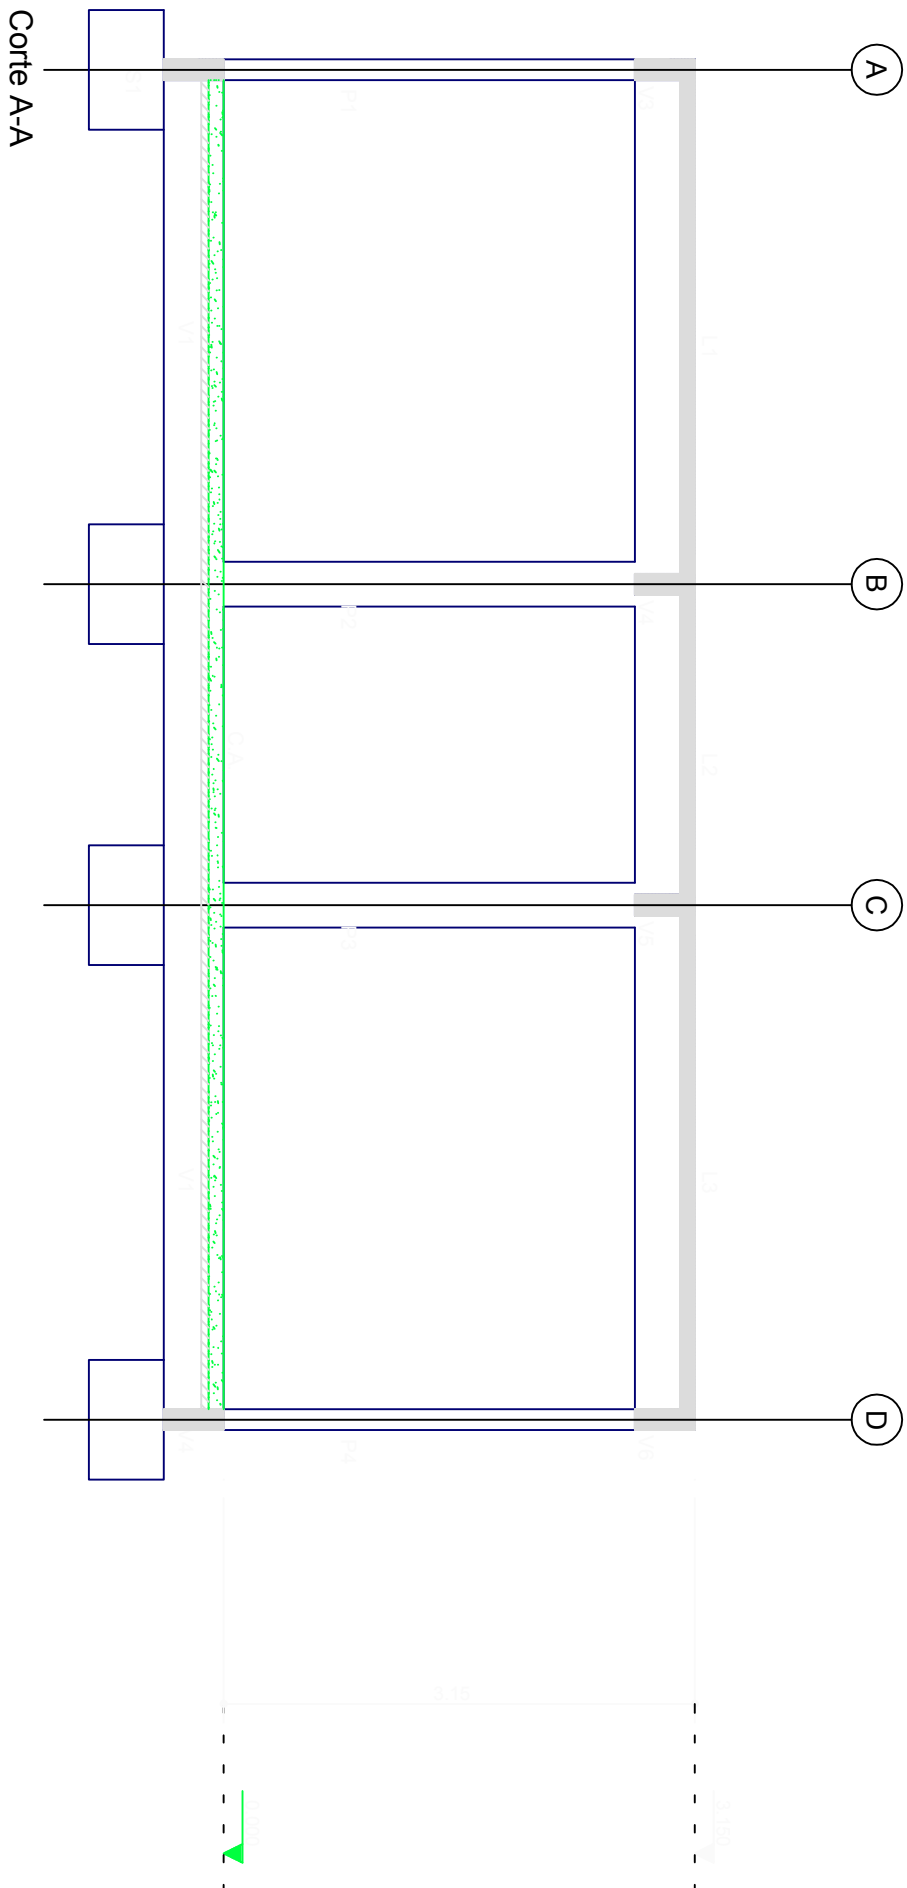

Corte A-A

[illegible]

DETALHES DE FORMAS

[illegible]

OBSERVAÇÕES:

- SALVO INDICAÇÃO EM CONTRÁRIO, PREVER CONTRATELECHA DE 1400 DO VÃO DA PEÇA.
- QUANDO NÃO COTADA A DISTÂNCIA ENTRE UMA DAS FACES DA VIGA E A DO PILAR NO QUAL ELA SE APOIA, ISTO INDICA QUE SEUS EIXOS EDU PELO MENOS UMA DE SUAS FACES SÃO COINCIDENTES.

COBRIMENTOS


ARMADURAS PASSIVAS (C450 E C400)		TODOS SUJEITOS A PROTENSÃO:	
LAT. E ¹ :		LAT. E ¹ :	
ARMADURA NEGATIVA	2,0 cm	ARMADURA NEGATIVA	3,0 cm
ARMADURA POSITIVA	2,0 cm	ARMADURA POSITIVA	3,0 cm
ESCADAS:	20 cm		
PLINHAS:	2,5 cm		
RESERVAÇÕES:			
VIGAS DE BALDRAME	3,0 cm		
VIGAS DE LAJE DA TAMPA	4,0 cm		
DEMAS VIGAS	2,5 cm	VIGAS	3,0 cm
<p>ATENÇÃO</p> <p>DEVE-SE ADOPTAR CONTROLE RIGOROSO DE QUALIDADE E RIGIDOS LIMITES DE TOLERANCIA DA VARIABILIDADE DAS MEDIDAS DURANTE A EXECUÇÃO</p>		<p>ARMADURAS ATIVAS (CP-140 RB):</p> <p>LAT. E¹:</p> <p>ARMADURA NEGATIVA</p> <p>ARMADURA POSITIVA</p> <p>ESCADAS</p>	

05			
04			
03			
02			
01			
00	01/08/2017	LUZ	
Nº	DATA	RESPONSÁVEL	EMISSÃO INICIAL DESCRIÇÃO DA REVISÃO

PROJETO ESTRUTURAL

- PROJETO EXECUTIVO

OBSERVAÇÕES:

<p>CAMPUS UNAI</p> <p>SUBESTAÇÃO</p> <p>RODOVIA BR-261 - FAZENDA SANTA PAULA - UNAI/ING</p> <p>PROPRIETÁRIO: UNIVERSIDADE FEDERAL DOS VALES</p> <p>DO JECUITINHONHA E MUCURI</p>	<p>CNPJ</p> <p>16.888.315/0001-57</p>	 <p>UFVJM</p>
--	---------------------------------------	---

FORMAS E CORT

AUTOR PROJETO/RT:

LING. LEONARD

GABINETE

www.engenhariaintegrada.com.br
contato@engenhariaintegrada.com.br

6087

DETALHAMENTO			
LUIZ			
VERSÃO:	DATA:	ESCALA:	FOLHA:
R00	01/08/2017	1:50	0101
ARQUIVO: 0087-EST-EX0101-TERR-R00			

ESTA PLANTA SOMENTE PODERÁ SER UTILIZADA SE PLOTADA
CORRETA A PARTIR DE UM ARQUIVO NO FORMATO PDF OU DWG

COLORIDA A PARTIR DE UM ARQUIVO NO FORMATO PDF OU DWG

[illegible][illegible]