




BANCADA BG01/BG01A
INTERLAB
PLANTA
04 UNIDADES
ESC. 1:20
BG01 = BG01A INVERTIDA

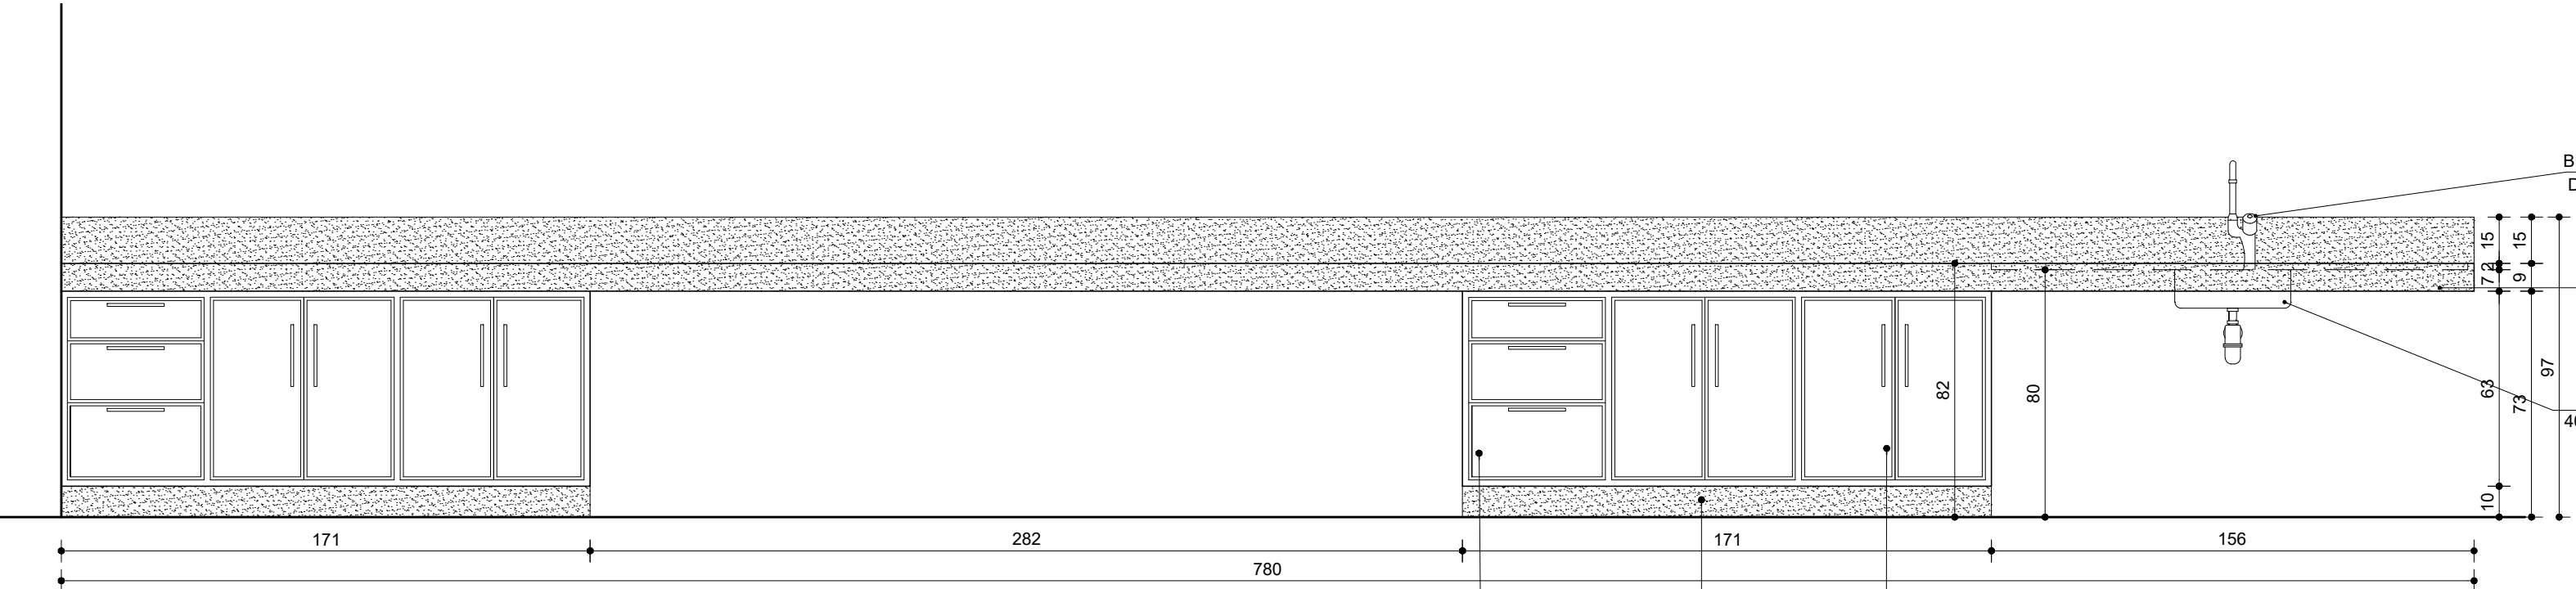


BANCADA BG01/BG01A
INTERLAB
VISTA AA
04 UNIDADES
ESC. 1:20

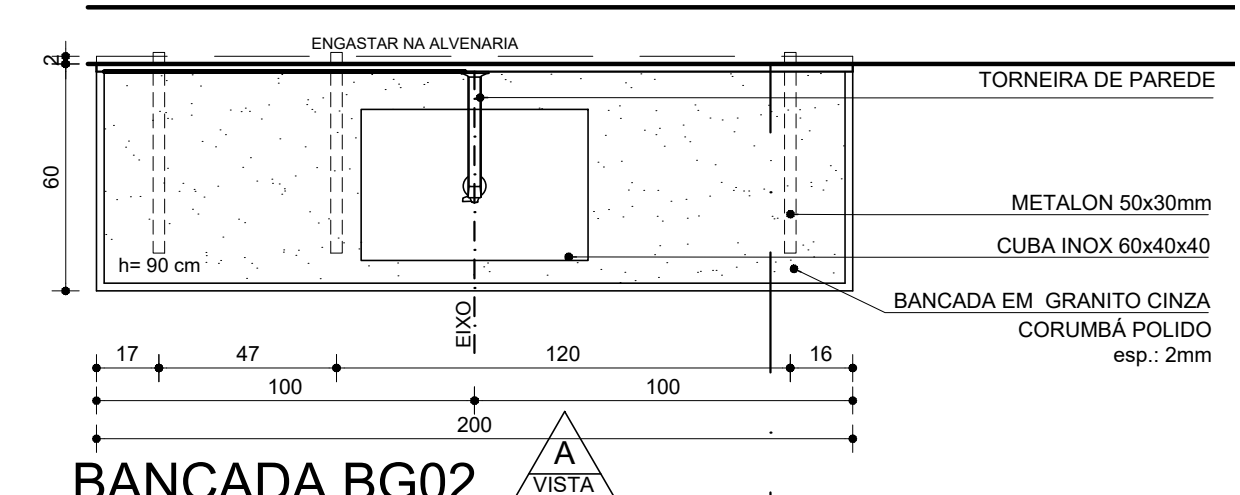


BANCADA BG02
ANEXO LAB. TANQUES ANATÔMICOS
PLANTA
01 UNIDADES
ESC. 1:20

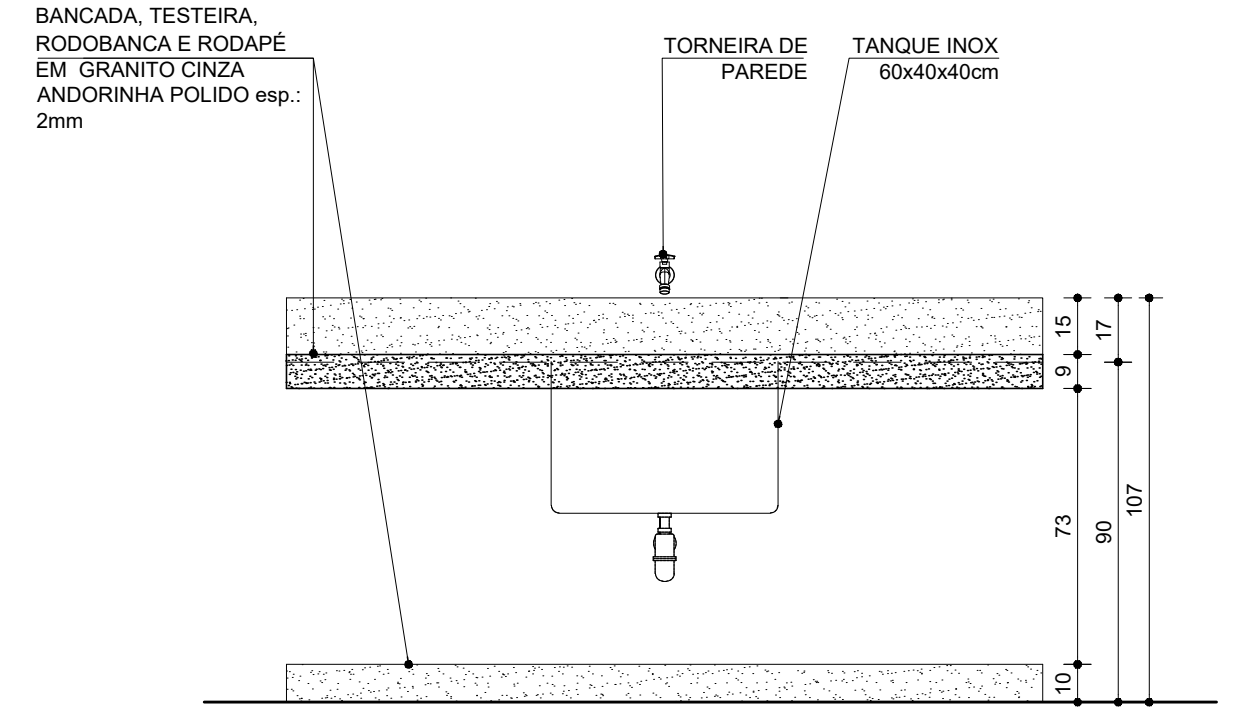


BANCADA BG02
ANEXO LAB. TANQUES ANATÔMICOS
VISTA AA
01 UNIDADE
ESC. 1:20

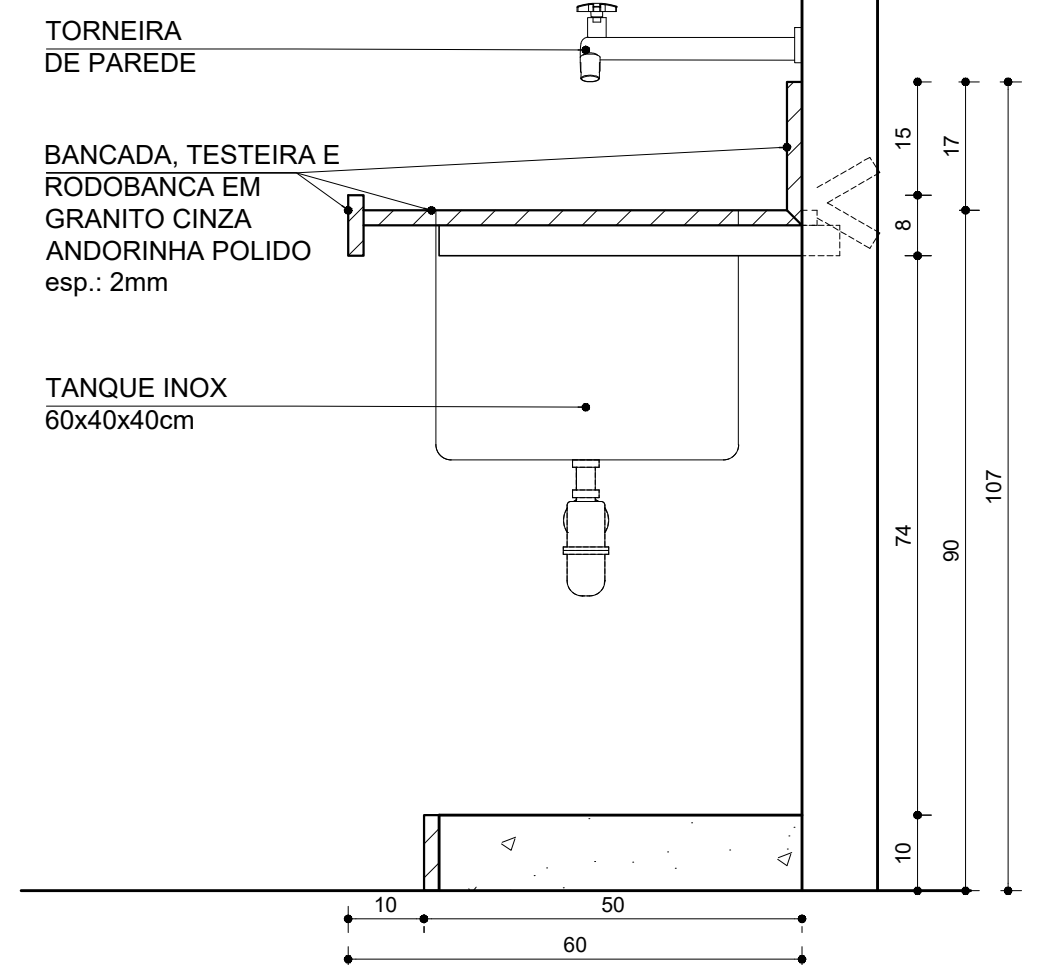


BANCADA BG02
ANEXO LAB. TANQUES ANATÔMICOS
CORTE AA
01 UNIDADE
ESC. 1:10

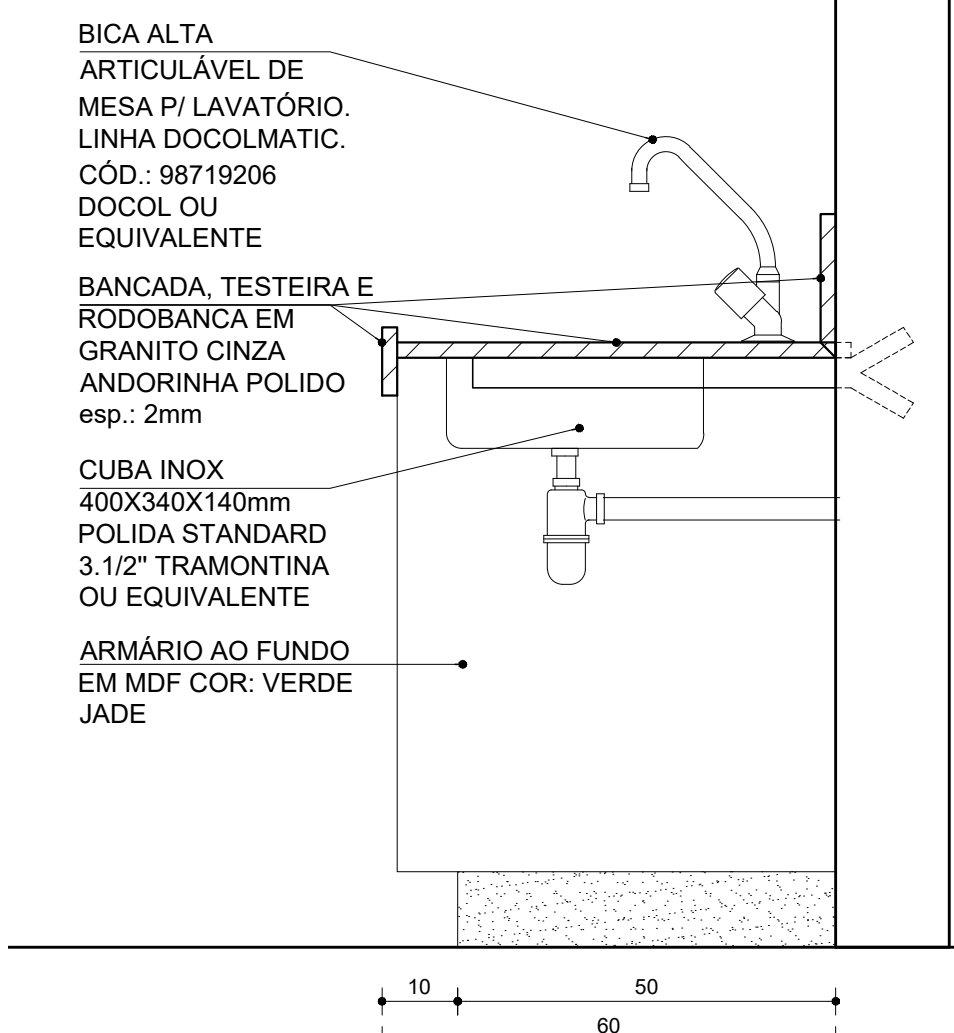


BANCADA BG01
INTERLAB
CORTE AA
04 UNIDADE
ESC. 1:10

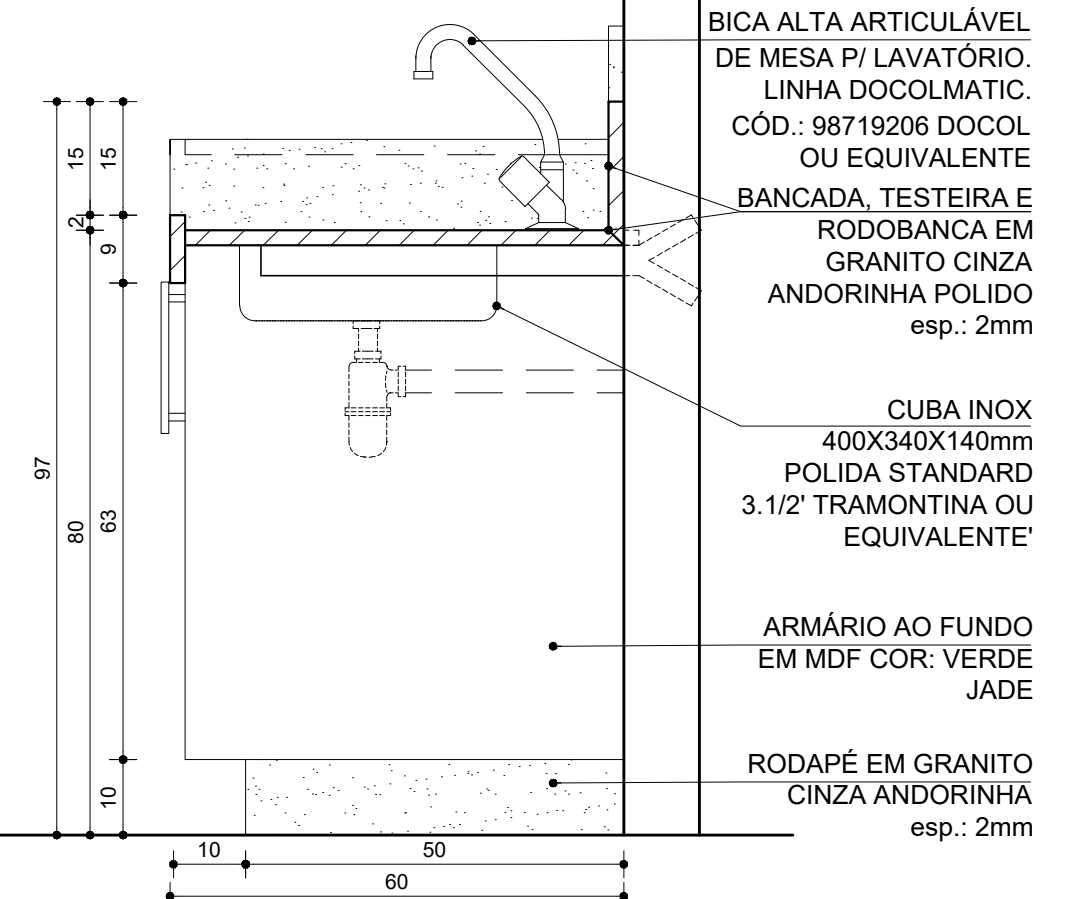

BANCADA BG03
ANEXO LAB. TANQUES ANATÔMICOS
CORTE AA
01 UNIDADE
ESC. 1:10

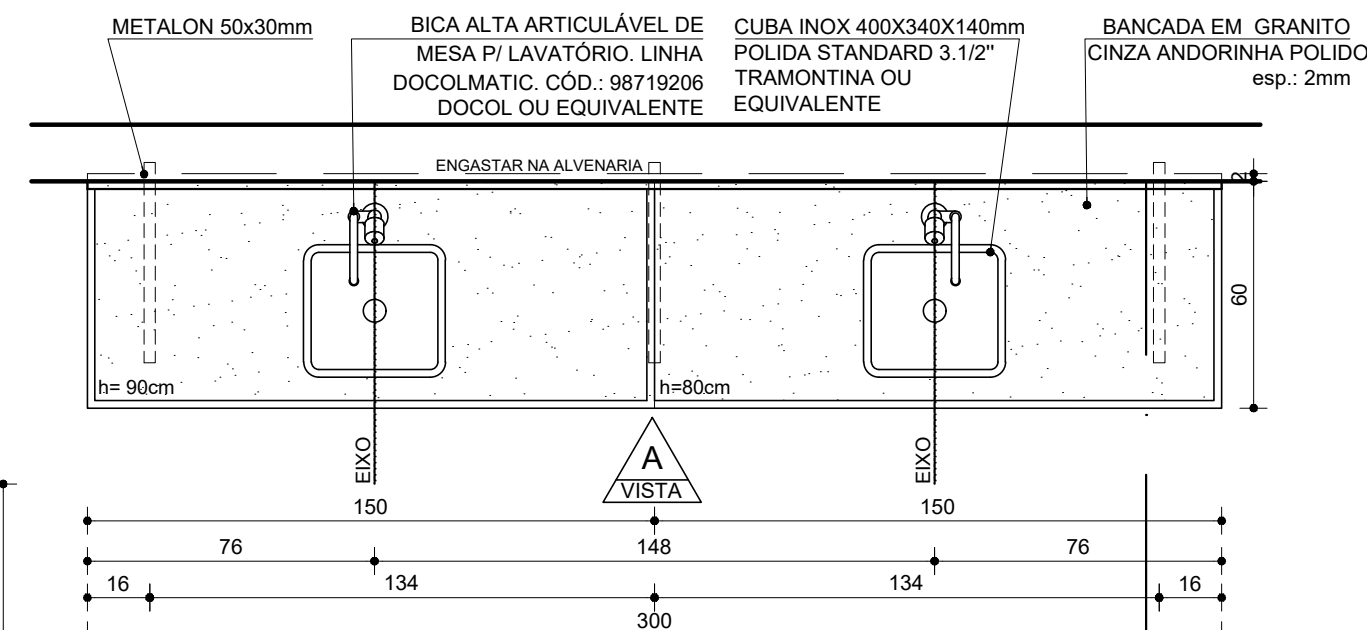

BANCADA BG03
ANEXO LAB. TANQUES ANATÔMICOS
PLANTA
01 UNIDADE
ESC. 1:20

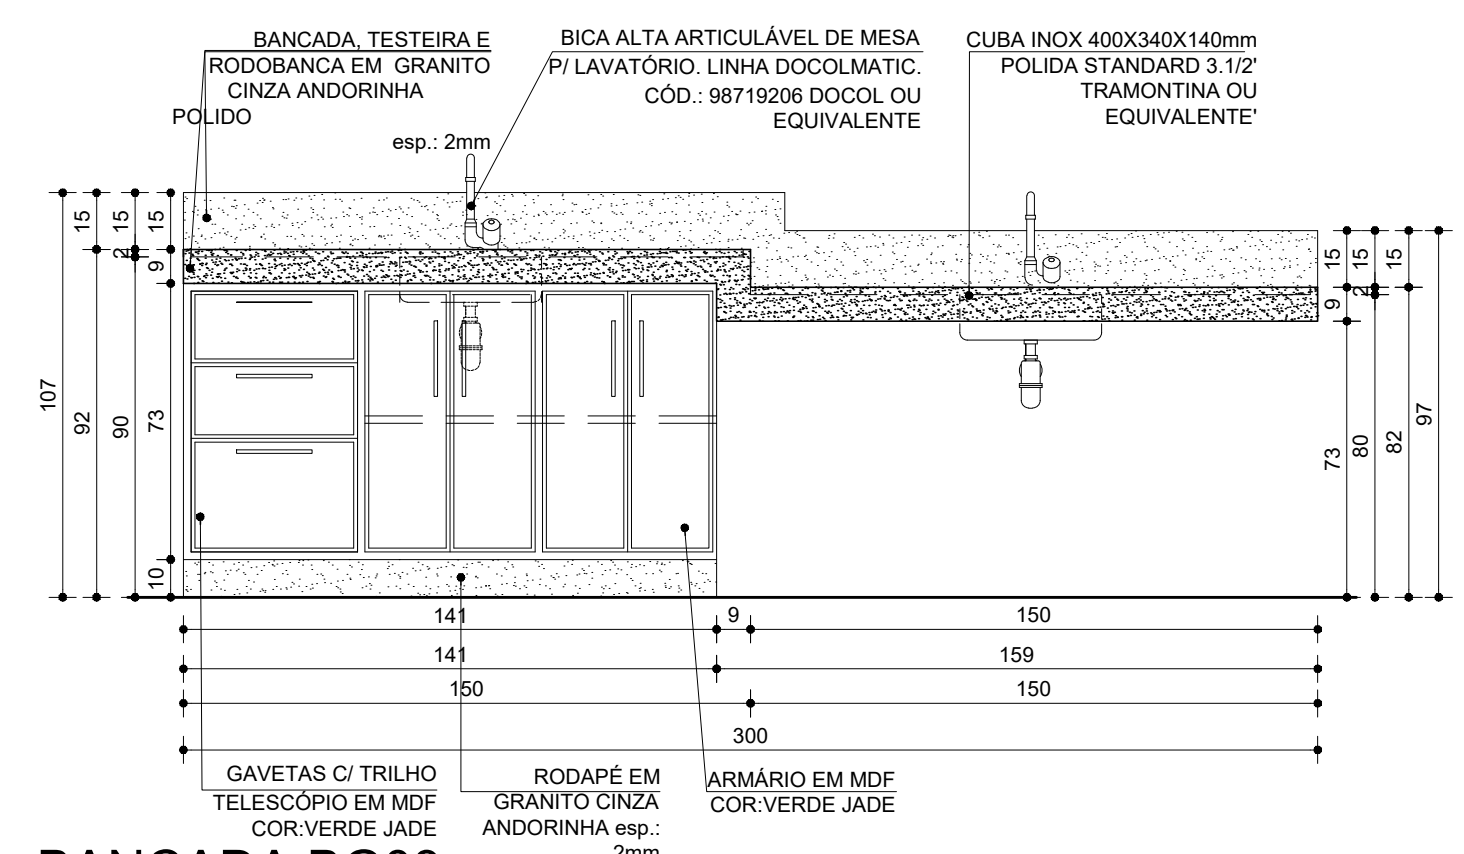

OBSERVAÇÕES:
1)VER ESPECIFICAÇÕES PRANCHA 02/25

R00	PROJETO EXECUTIVO
Nº	DESCRIÇÃO DA REVISÃO:
PROJETO REGISTRADO NO CAU-MG. DIREITOS AUTORAIS RESERVADOS. PROIBIDO MODIFICAR, ALTERAR E/OU REPRODUZIR SEM AUTORIZAÇÃO DO AUTOR DE ACORDO COM AS LEIS Nº 5.194 DE 24/12/1966 - Nº 9.609 E 9.610 DE 19/02/1998	
FASE: PROJETO ARQUITETÔNICO EXECUTIVO	
OBSERVAÇÕES: CONFERIR MEDIDAS NA OBRA	
<div>arqsolarquitetura e tecnologia ltda</div> <div>r. dr. jarbas vidal gomes, 30 sl 712 cep 31170-070 belo horizonte / mg telefax: 31 3484 6110 arqsol@sebastiaoopes.com.br www.sebastiaoopes.com.br</div> <div>CAU 4152-1/MG</div>	
FAMMUC - FACULDADE DE MEDICINA DO MUCURI UFVJM - CAMPUS TEÓFILO OTONI AVENIDA DR. LUIS BOALI PORTO SALMAN, S/Nº - BAIRRO IPIRANGA PROPRIETÁRIO UNIVERSIDADE FEDERAL DOS VALES DO JEQUITINHONHA E MUCURI CNPJ 16.888.315/0001-57	
TÍTULO: BANCADAS E DIVISÓRIAS DE GRANITO - DETALHAMENTO B01/B02/B03	
RESPONSÁVEL TÉCNICO: SEBASTIÃO DE OLIVEIRA LOPES CAU A1074-0 / MG	
VERSÃO: VERSAO 1	FOLHA: 19/25
ARQUIVO: MEDUFVJM_ARQPEX_F19-F22_DET_BANCADAS_DIVISÓRIAS_R00	