




**BANCADA BG07**  
**LAB. PARASITOLOGIA / PATOLOGIA**  
**PLANTA**  
01 UNIDADE  
ESC. 1:20

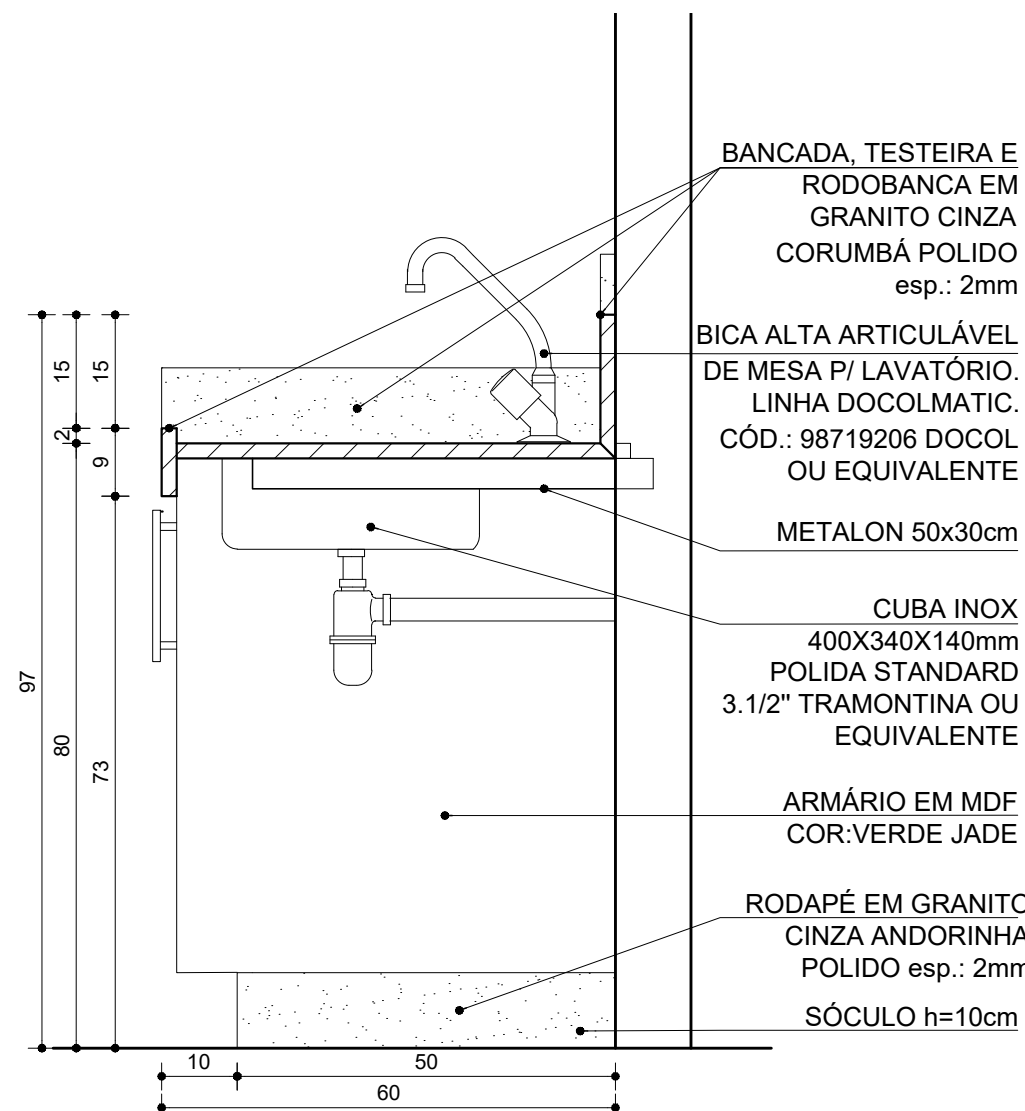


**BANCADA BG07**  
**LAB. PARASITOLOGIA / PATOLOGIA**  
**CORTE AA**  
01 UNIDADE  
ESC. 1:10

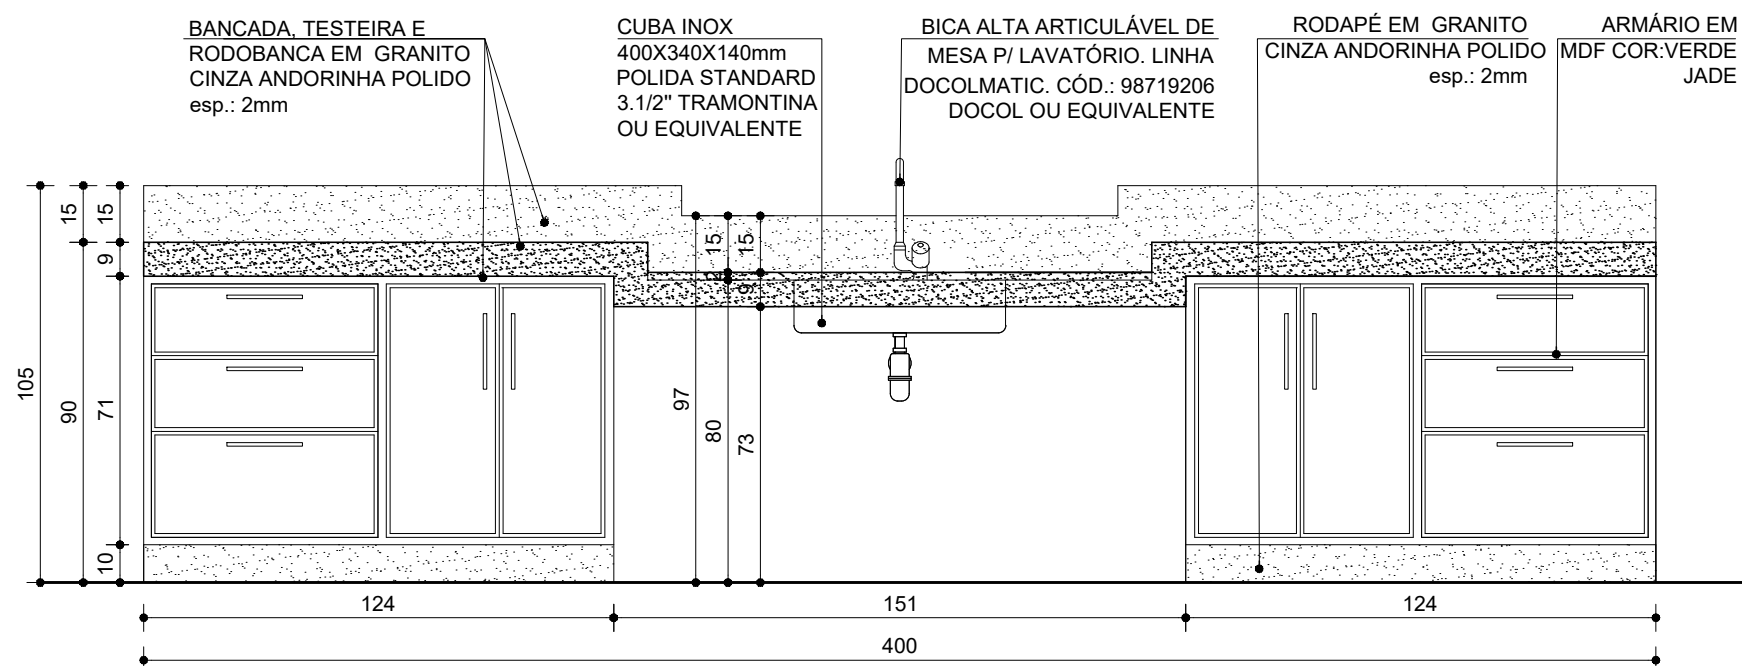


**BANCADA BG07**  
**LAB. PARASITOLOGIA / PATOLOGIA**  
**VISTA A**  
01 UNIDADE  
ESC. 1:20

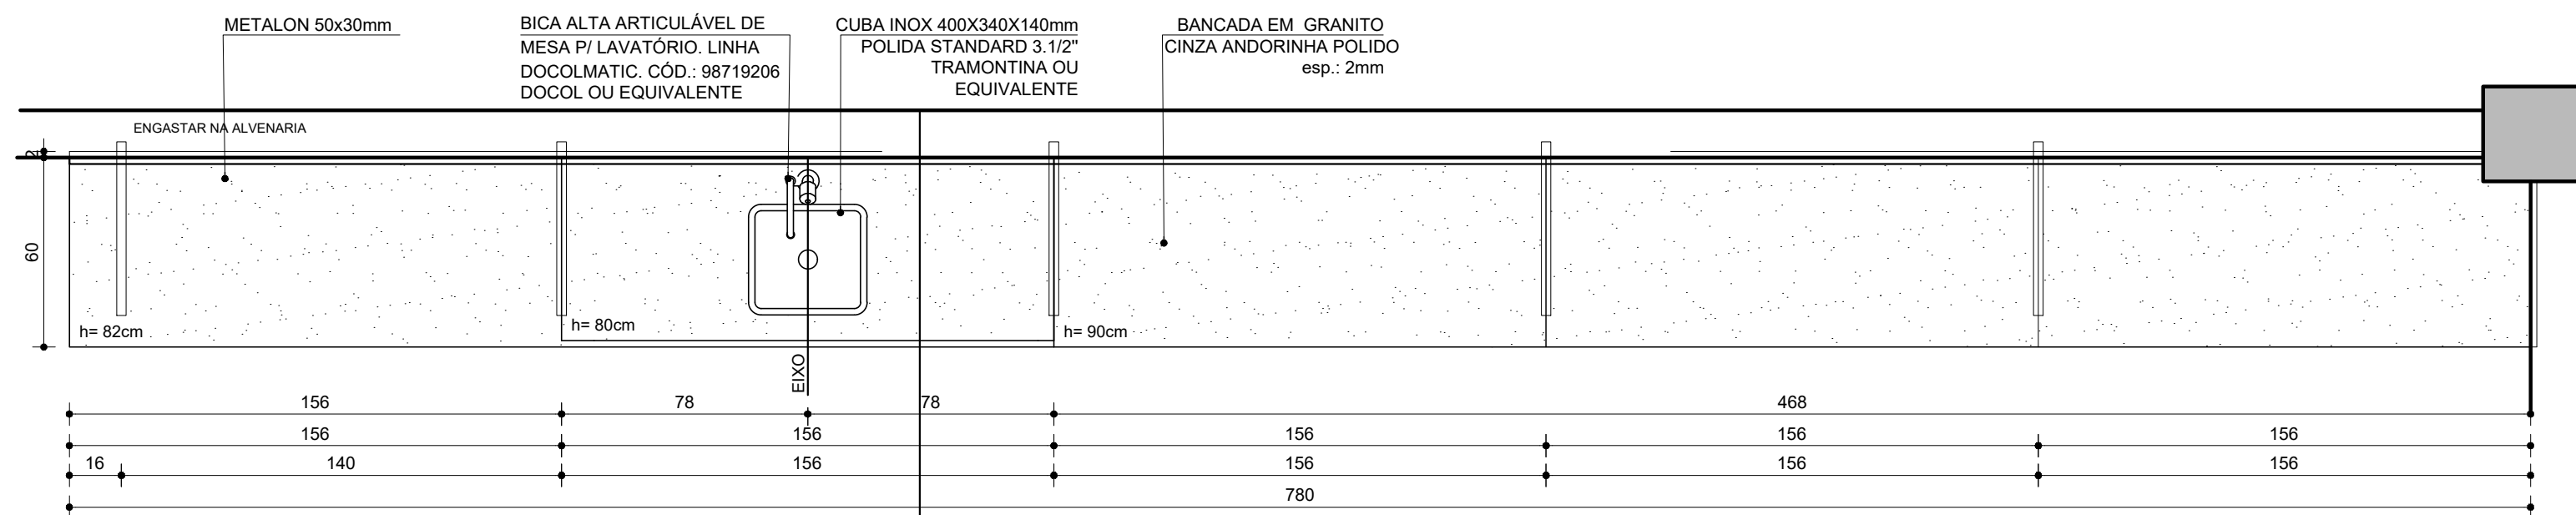


**BANCADA BG08**  
**PREPARO DE LÂMINAS**  
**PLANTA**  
01 UNIDADE  
ESC. 1:20

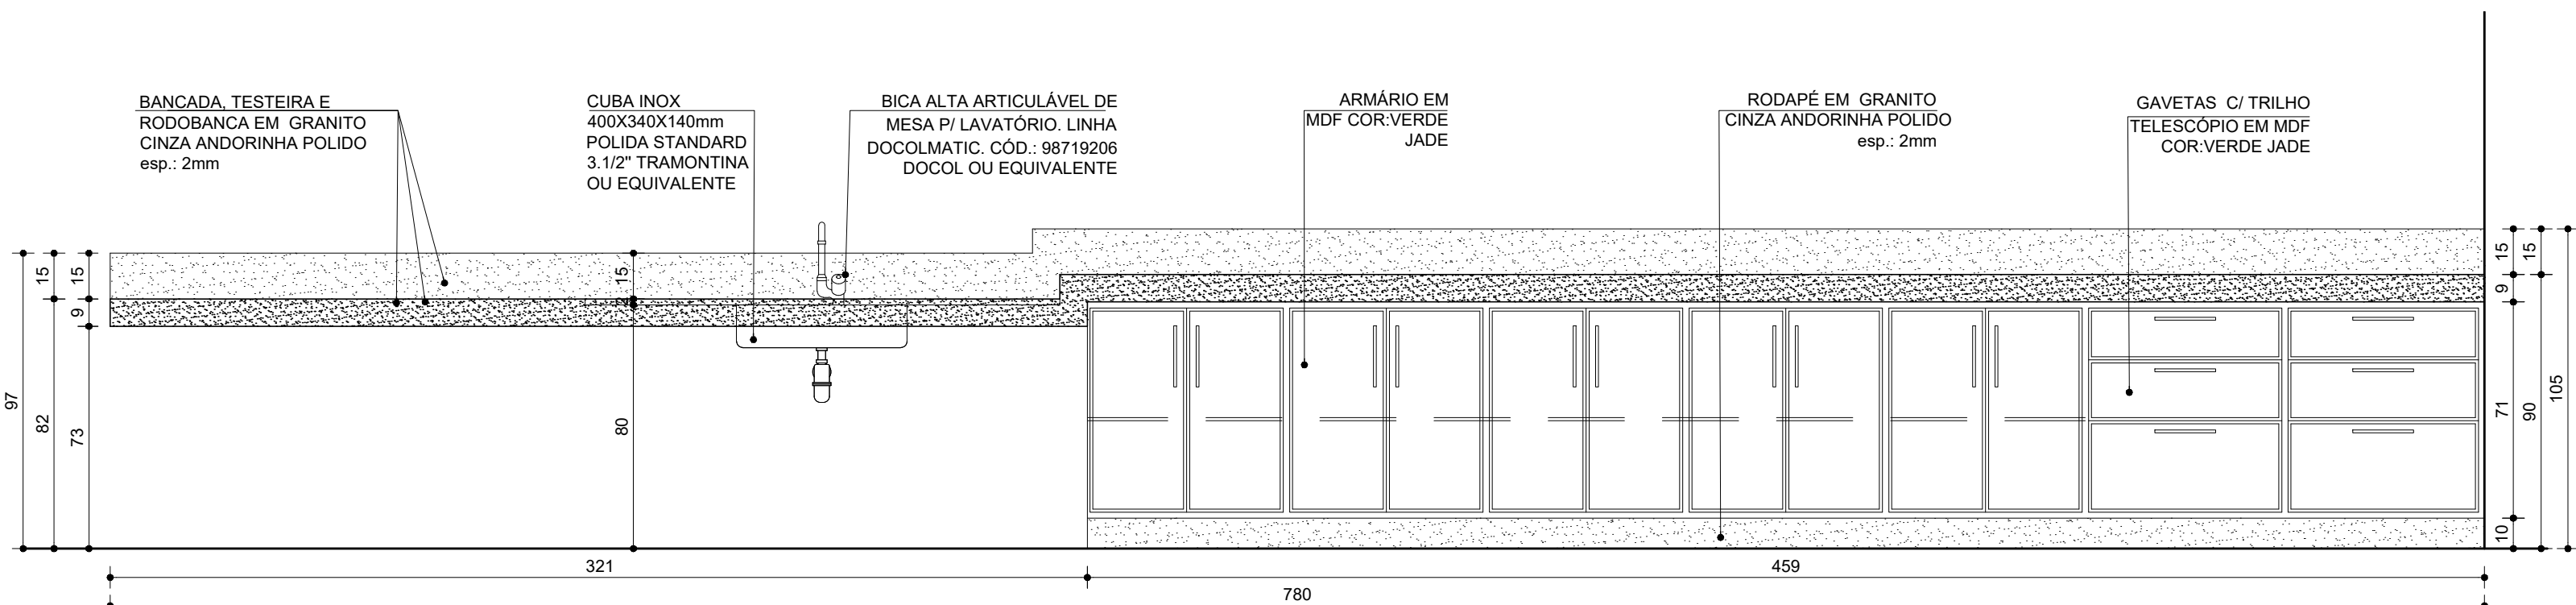


**BANCADA BG08**  
**PREPARO DE LÂMINAS**  
**VISTA A**  
01 UNIDADE  
ESC. 1:20

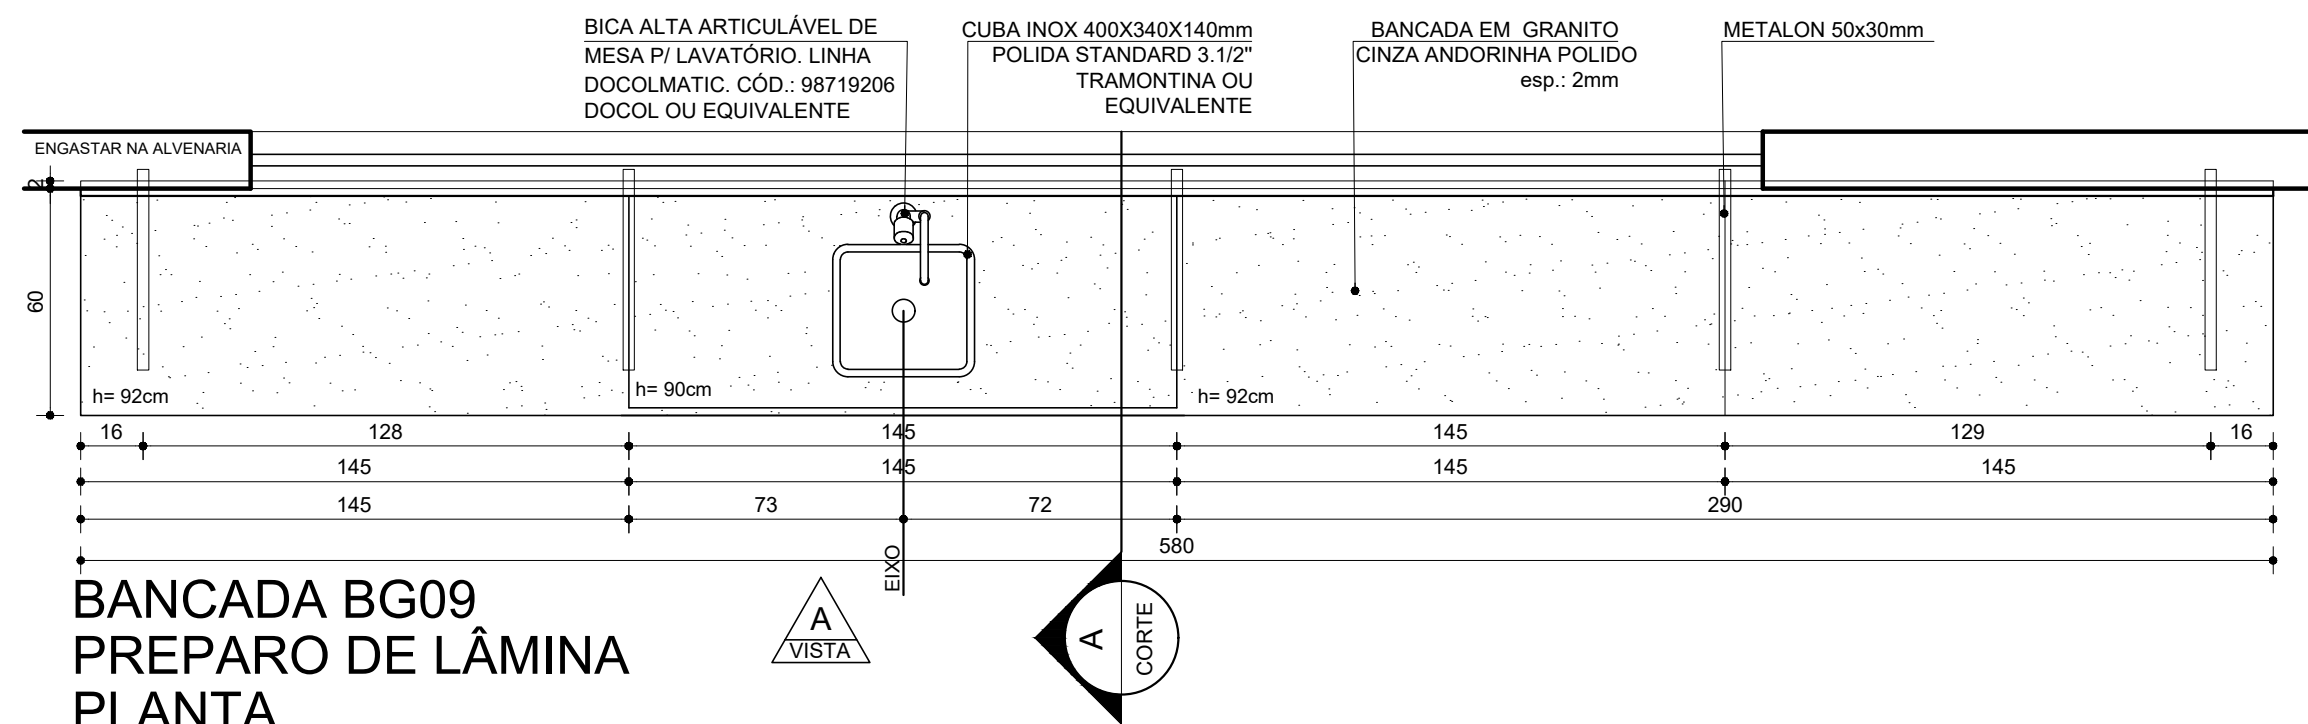


**BANCADA BG09**  
**PREPARO DE LÂMINA**  
**PLANTA**  
01 UNIDADE  
ESC. 1:20

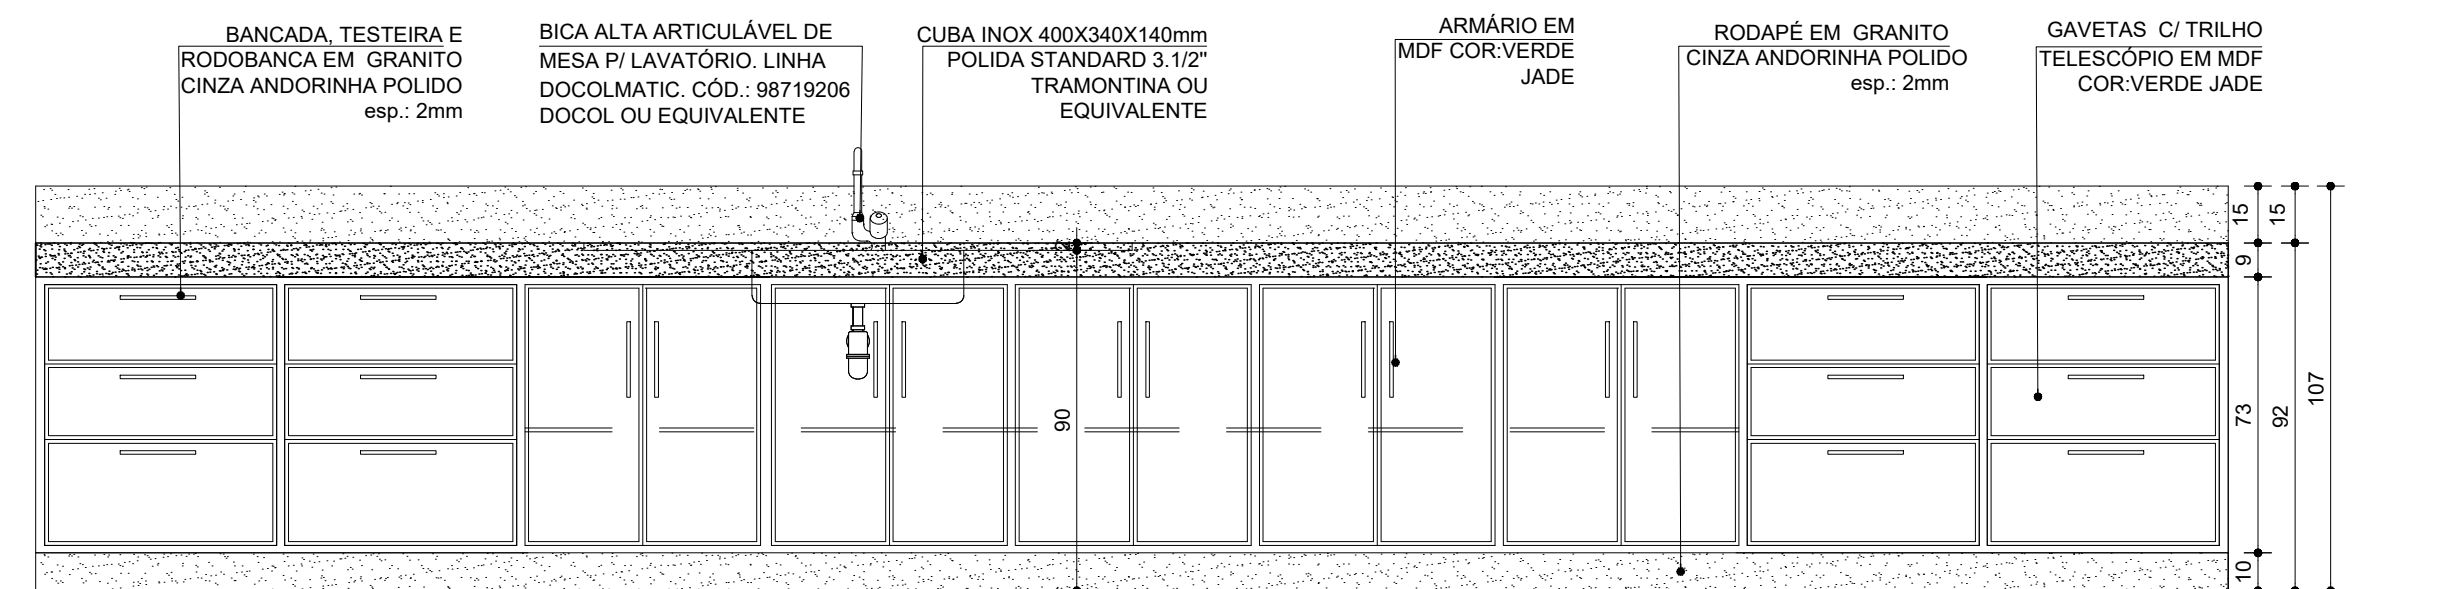

**BANCADA BG09**  
**PREPARO DE LÂMINAS**  
**VISTA A**  
01 UNIDADE  
ESC. 1:20

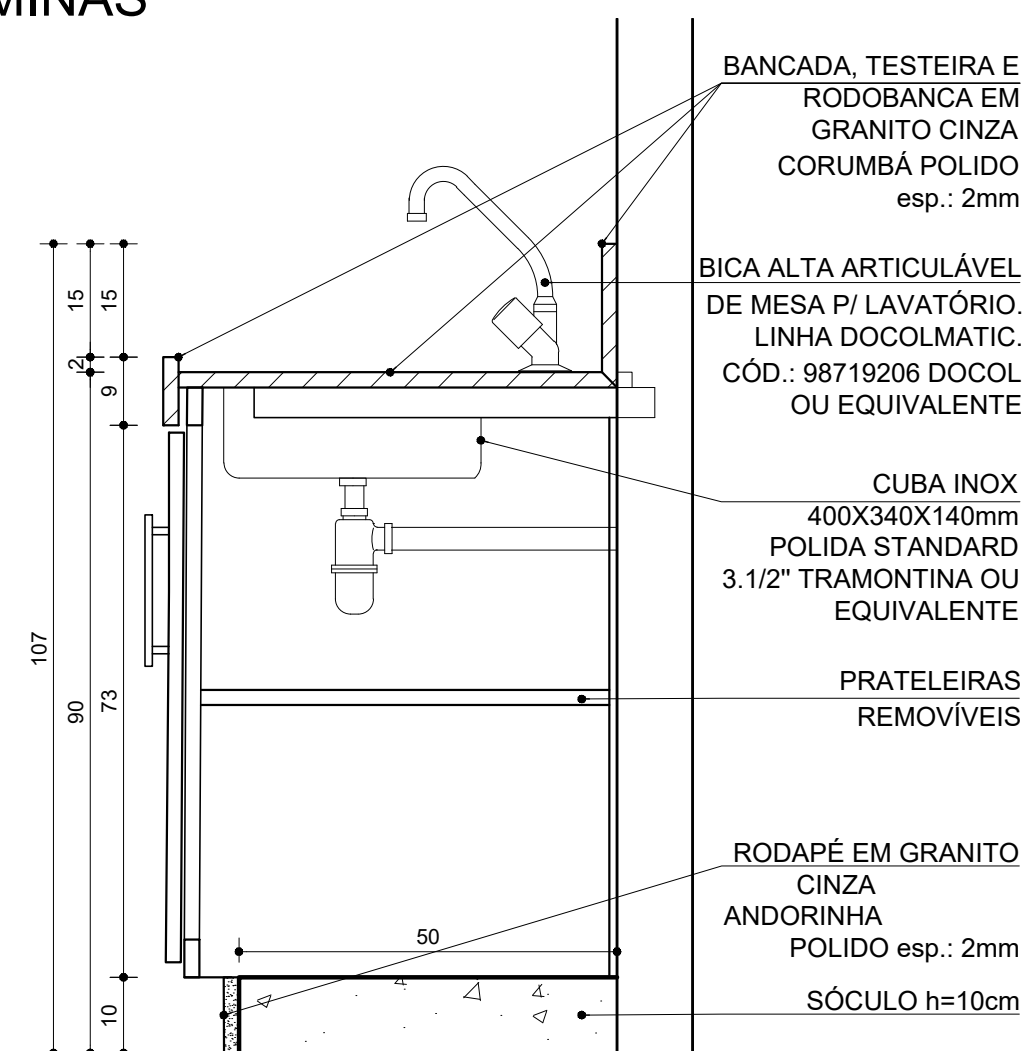

**BANCADA BGR09**  
**PREPARO DE LÂMINAS**  
**CORTE AA**  
01 UNIDADE  
ESC. 1:10

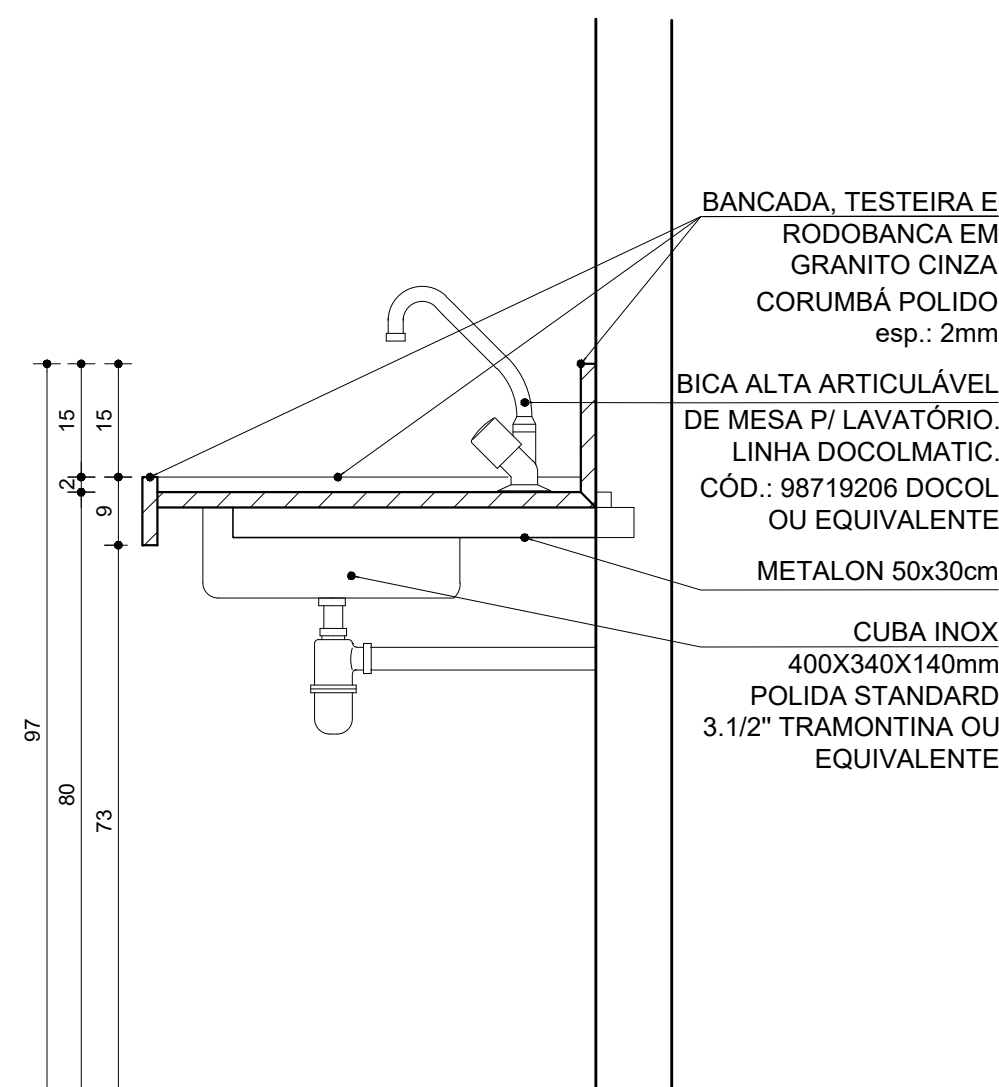

**BANCADA BG08**  
**PREPARO DE LÂMINAS**  
**CORTE AA**  
01 UNIDADE  
ESC. 1:10

OBSERVAÇÕES:  
1) VER ESPECIFICAÇÕES PRANCHA 02/25

|   |                                 |
|---|---------------------------------|
| R00   | PROJETO EXECUTIVO               |
| Nº:   | DESCRIÇÃO DA REVISÃO:           |
| PROJETO REGISTRADO NO CAU-MG. DIREITOS AUTORAIS RESERVADOS. PROIBIDO MODIFCAR, ALTERAR E/OU REPRODUZIR SEM AUTORIZAÇÃO DO AUTOR DE ACORDO COM AS LEIS Nº 5.194 DE 24/12/1966 - Nº 9.609 E 9.610 DE 19/02/1998                                          |                                 |
| FASE:   | PROJETO ARQUITETÔNICO EXECUTIVO |
| OBSERVAÇÕES   | CONFERIR MEDIDAS NA OBRA        |
| <b>arqsol</b> arquitetura e tecnologia ltda<br>r. dr. jarbas vidal gomes, 30 sl 712<br>cep 31170-070 belo horizonte / mg<br>telefax: 31 3484 6110<br>arqsol@sebastiaoopes.com.br<br>www.sebastiaoopes.com.br<br>CAU 4152-1/MG                          |                                 |
| <b>FAMMUC - FACULDADE DE MEDICINA DO MUCURI</b><br><b>UFVJM - CAMPUS TEÓFILO OTONI</b><br>AVENIDA DR. LUIS BOALI PORTO SALMAN, S/Nº - BAIRRO IPIRANGA<br>PROPRIETÁRIO UNIVERSIDADE FEDERAL DOS VALES DO JEQUITINHONHA E MUCURI CNPJ 16.888.315/0001-57 |                                 |
| TÍTULO <b>BANCADAS E DIVISÓRIAS DE GRANITO - DETALHAMENTO</b><br>B07/B08/B09   |                                 |
| RESPONSÁVEL TÉCNICO: <b>SEBASTIÃO DE OLIVEIRA LOPES</b><br>CAU A1074-0 / MG   |                                 |
| VERSÃO:<br>VERSÃO 1   | FOLHA:<br><b>21/25</b>          |
| ARQUIVO: <b>MEDUFVJM_ARQPEX_F19-F22_DET_BANCADAS_DIVISÓRIAS</b> R00   |                                 |