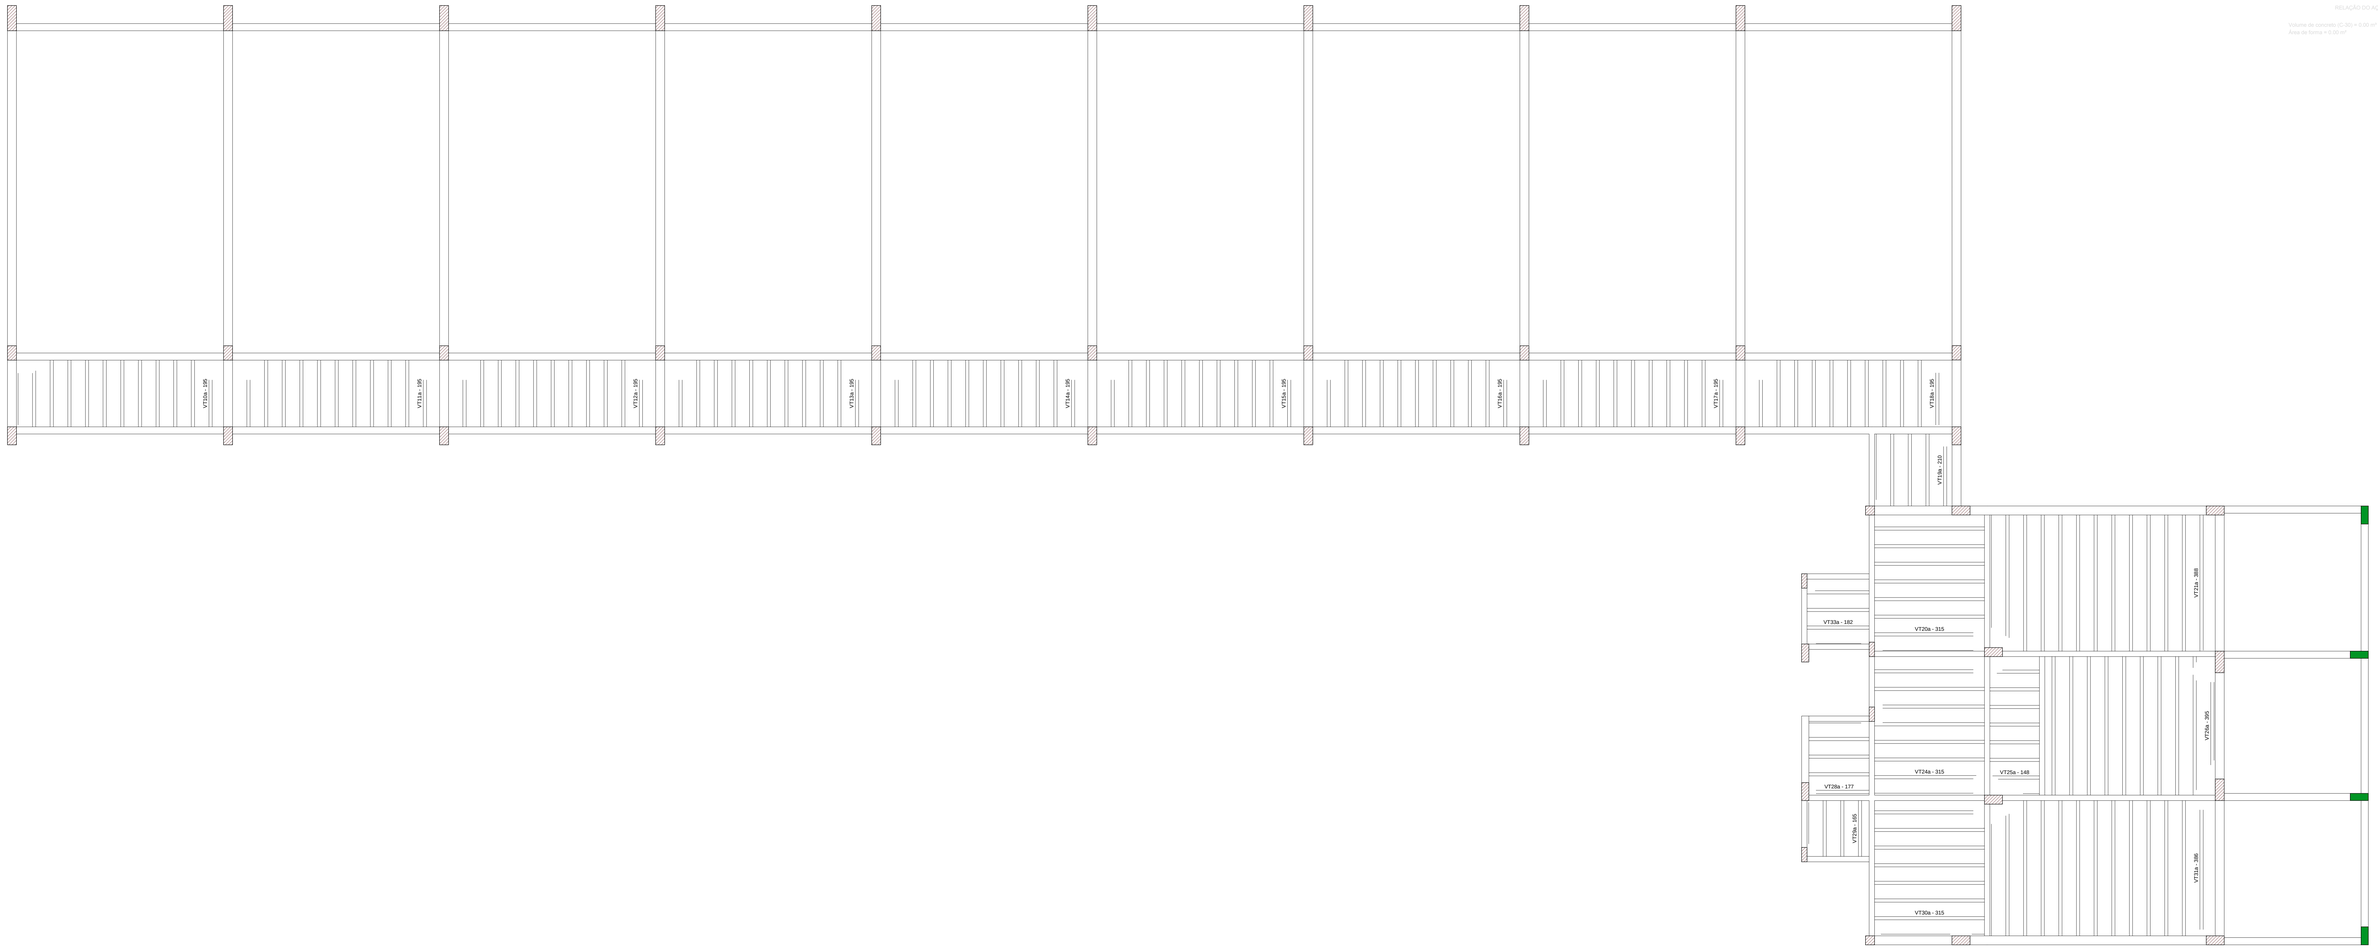

Planta de vigotas pré-moldadas

escala 1:50

Notas:
01 NBR6118:2014 – Classe de Agressividade Ambiental = II (estrutura revestida).
02 NBR6118:2014 – Concreto com fck=30MPa – Aço CA-50.
03 NBR6118:2014 – Cobrimentos fixados nas respectivas plantas de detalhes de armações. Controle rigoroso das formas.
04 Unidades: diâmetro do aço em milímetro; espaçamento e comprimento em centímetro; níveis em metro.

ENGEDER
ENGENHARIA E ARQUITETURA

Avenida Atlântica, 80 – Itapirubá – Imbituba/SC – fone: (48)3255-3163

OBRA: PRÉDIO MEDICINA – C. TEÓFILO OTONI
PROPRIETÁRIO: UFVJM – MG

AUTOR:
MAICON M. MORAIS–CREA/SC 129409–0

ESCALA: INDICADA
PRANCHA:

DESENHO: MAICON

RESP. TÉCNICO:
Eng.: Maicon M. Morais –CREA/SC 129409–0

DATA: Setembro/2018

14/41

CONTEÚDO: Planta de vigotas baldrame.

Nº DESENHO: UFV-ENG-EST-PE-014
ÁREA: 1551,00 m²