


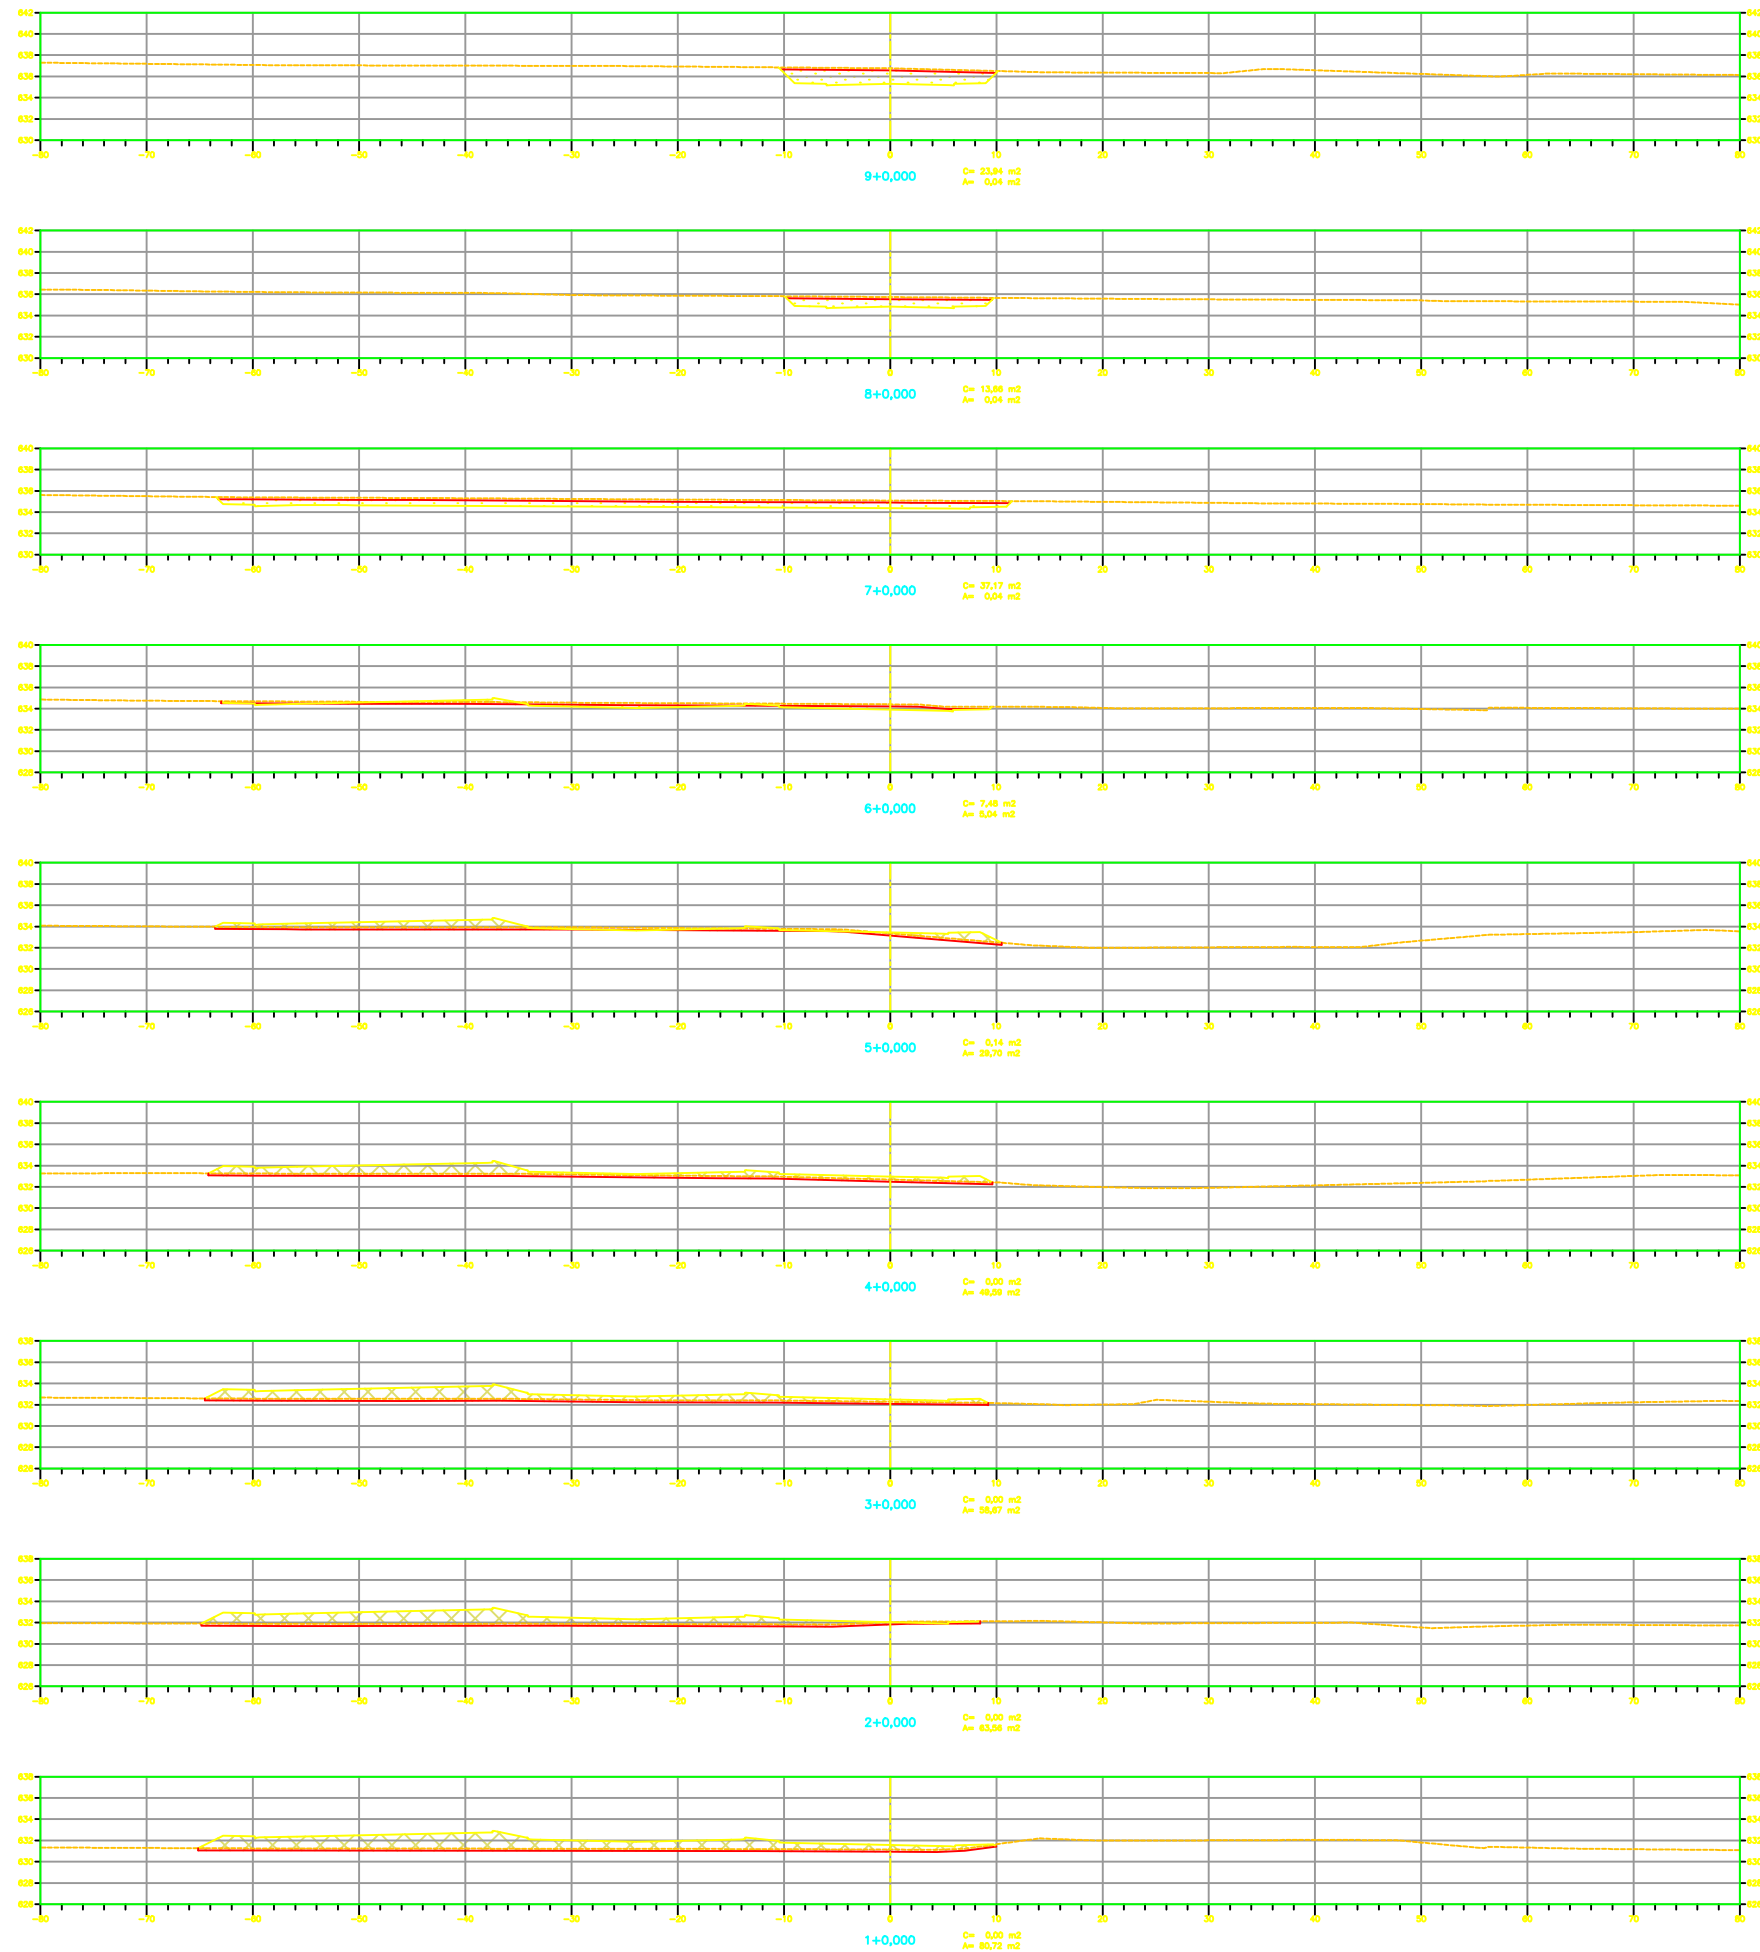


EIXO DE TERRAPLENAGEM 4



PLANILHA DE VOLUMES DE TERRAPLENAGEM				EIXO - TERRA 4	
ESTACA	DISTÂNCIA	ÁREAS (M ²)		VOLUMES (M ³)	
		CORTE	ATERRO	CORTE	ATERRO
0	→ 0,00	20,00	0,00	0,00	897,20
1	→ 0,00	20,00	0,00	0,00	1.442,80
2	→ 0,00	20,00	0,00	0,00	1.222,30
3	→ 0,00	20,00	0,00	0,00	1.082,85
4	→ 0,00	20,00	0,00	0,00	752,90
5	→ 0,00	20,00	0,14	1,40	347,40
6	→ 0,00	20,00	7,48	5,04	448,50
7	→ 0,00	20,00	37,17	0,04	508,30
8	→ 0,00	20,00	13,06	0,04	376,00
9	→ 0,00	20,00	23,94	0,04	
TOTALIS				1.406,40	5.747,60

ÁREA DE LIMPEZA - PROJEÇÃO	13.747,80	m ²
----------------------------	-----------	----------------

LEGENDA

-  TERRENO NATURAL
- SEÇÕES TRANSVERSAIS DE TERRAPLENAGEM
-  INDICAÇÃO DE ÁREA DE CORTE
-  INDICAÇÃO DE ÁREA DE ATERRO

NOTAS GERAIS

1- COTAS, MEDIDAS E DIMENSÕES EM METRO EXCETO INDICAÇÃO CONTRÁRIA.

[illegible]