
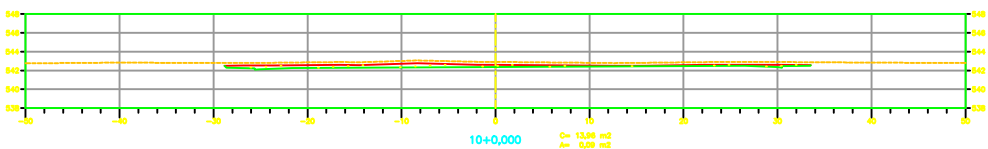


EIXO DE TERRAPLENAGEM 1

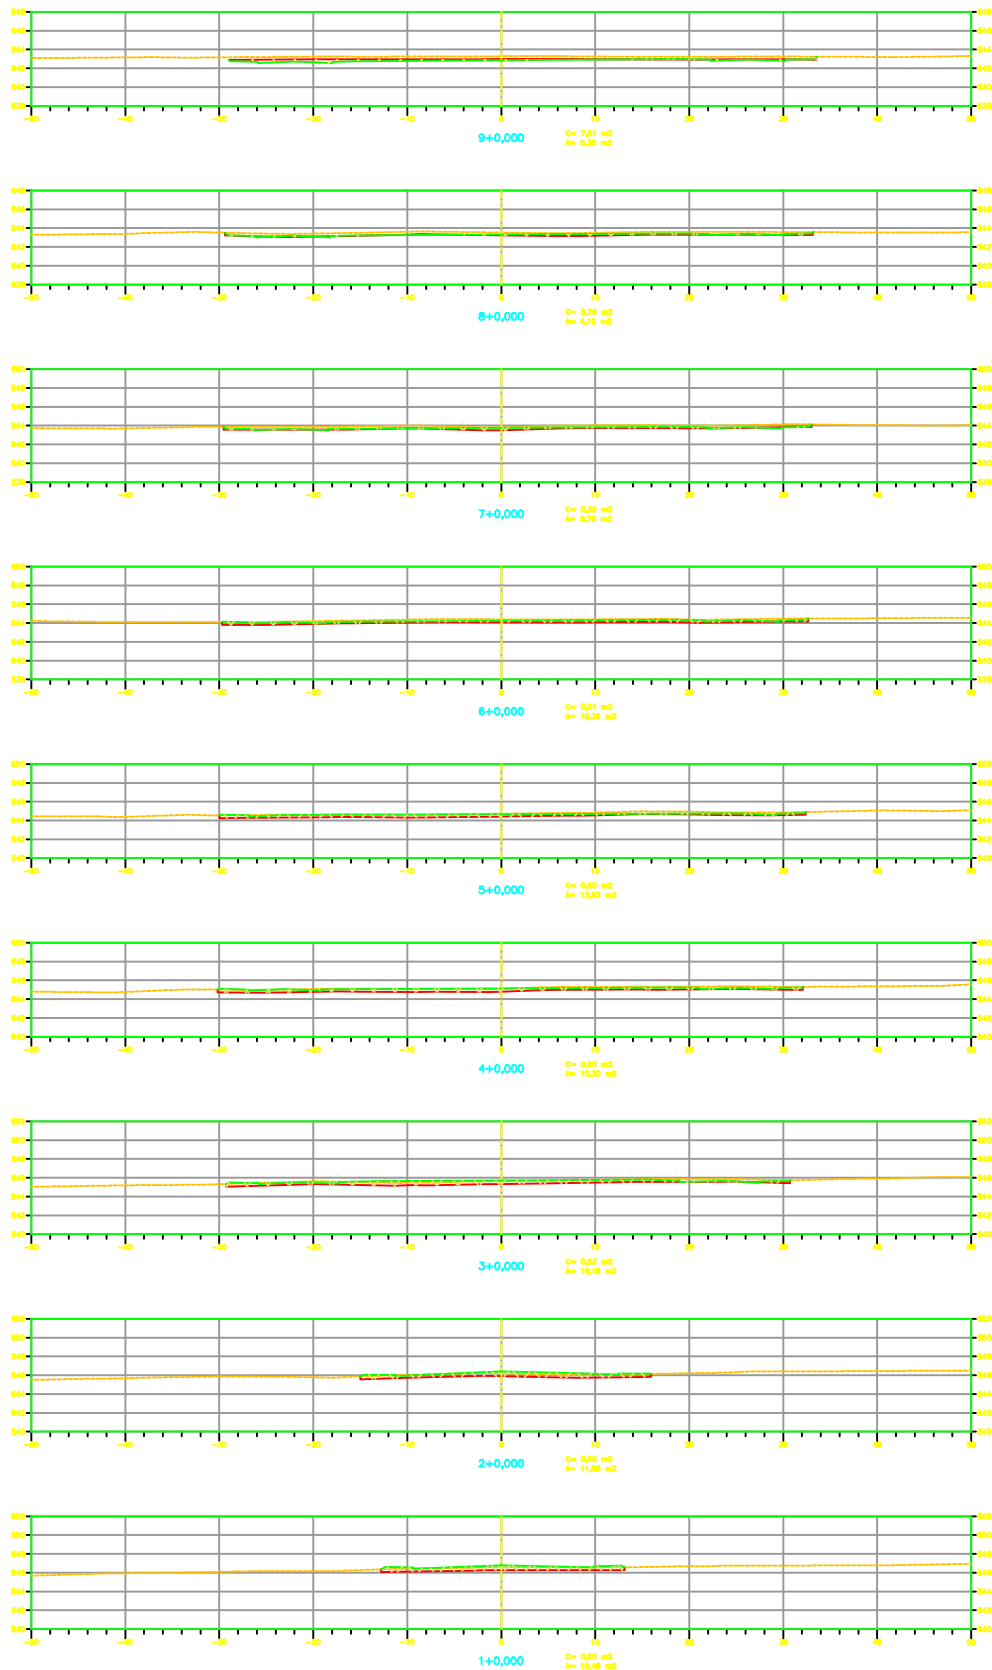

PLANILHA DE VOLUMES DE TERRAPLENAGEM					
			EIXO - TERRA 1		
ESTACA	DISTÂNCIA	ÁREAS (M²)		VOLUMES (M³)	
		CORTE	ATERRO	CORTE	ATERRO
0	+ 0,00	0,00	0,00	0,00	104,80
1	+ 0,00	20,00	0,00	10,48	223,60
2	+ 0,00	20,00	0,00	11,88	280,60
3	+ 0,00	20,00	0,00	16,18	280,60
4	+ 0,00	20,00	0,00	18,30	314,80
5	+ 0,00	20,00	0,00	12,83	282,30
6	+ 0,00	20,00	0,01	0,19	232,90
7	+ 0,00	20,00	0,32	5,78	161,40
8	+ 0,00	20,00	0,78	4,12	99,00
9	+ 0,00	20,00	7,81	0,35	44,70
10	+ 0,00	20,00	13,68	0,09	4,40
TOTALS				312,20	1.748,90
ÁREA DE LIMPEZA				10.889,04	m²

LEGENDA E CONVENÇÕES:

- TERRENO NATURAL
- SEÇÕES TRANSVERSAIS DE TERRAPLENAGEM
- INDICAÇÃO DE ÁREA DE CORTE
- INDICAÇÃO DE ÁREA DE ATERRO

NOTAS:
1- COTAS, MEDIDAS E DIMENSÕES EM METRO, EXCETO INDICAÇÃO CONTRÁRIA.

TERRAPLENAGEM		PROJETO EXECUTIVO	
IMPLANTAÇÃO VIÁRIO CAMPUS JANAÚBA ESTRADA ESTADUAL MG-122 - BAIRRO CIDADE UNIVERSITÁRIA - JANAÚBA/MG UNIVERSIDADE FEDERAL DOS VALES DO JEQUITINHONHA E MUCURI (UFVJM) 16.888.311/0001-57			
SEÇÕES TRANSVERSAIS NO EIXO DE TERRAPLENAGEM 1			
AUTOR PROJETO: EDUARDO ANDRÉ BOTH - CREA: 5063648354			
GABINETE			
PROJETO: EDUARDO BOTH			
PROJETO: R00	DATA: 14/06/2017	ESCALA: 1:250	FECHA CONSTRUÇÃO: 02/05
ARQUIVO: 6087-TER-EX-JANA-0002-IMPL-R00			
ESTA PLANTA SOMENTE PODERÁ SER UTILIZADA SE PLOTADA COLOCADA A PARTIR DE UM ARQUIVO NO FORMATO PDF OU DWG			