



FACHADA LAT. ESQUERDA
ESC. 1:100

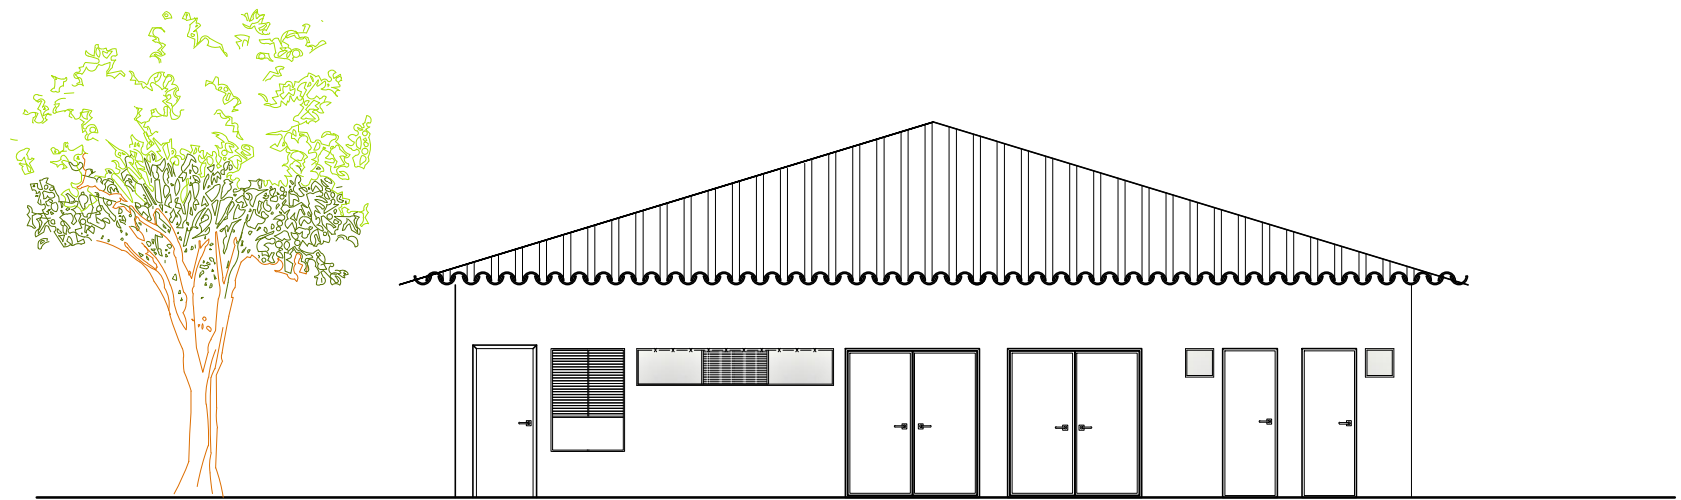

FACHADA FRONTAL
ESC. 1:100

FASE:				
PROJETO ARQUITETÔNICO				
BOVINO DE LEITE			 Universidade Federal dos Vales do Jequitinhonha e Mucuri	
CAMPUS JK - DIAMANTINA, MINAS GERAIS				
PROPRIETÁRIO: UNIVERSIDADE FEDERAL DOS VALES DO JEQUITINHONHA E MUCURI	CNPJ: 16.888.315/0001-57			
TÍTULO				
FACHADAS - SALA DE ORDENHA				
AUTOR PROJETO ARQUITETÔNICO / RT: KARENINA MARTINS VALADARES CREA 100.998/D - MG				
VERSÃO: VERSÃO 1	DATA: 17.03.2009	AUTOCAD: ARQUITETA KARENINA	FOLHA: 07/10	
ARQUIVO: PROJETO ARQUITETÔNICO - GADO DE LEITE				