



VISTA FRONTAL

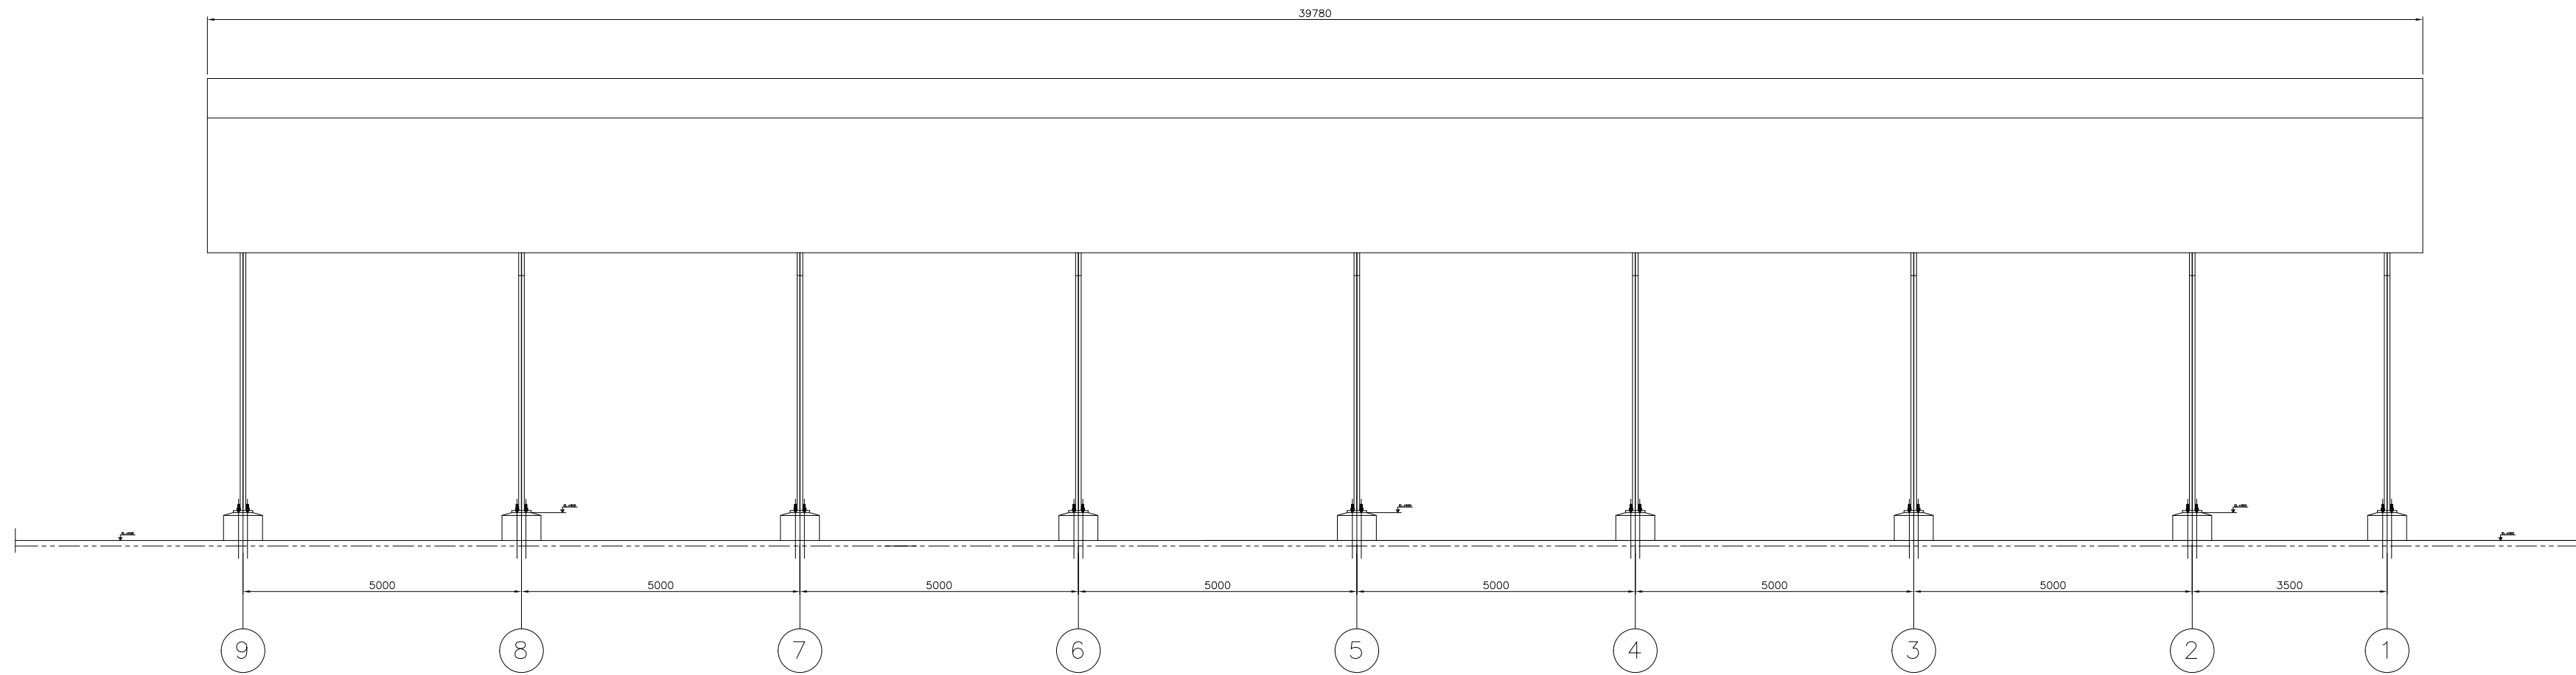

VISTA B-B

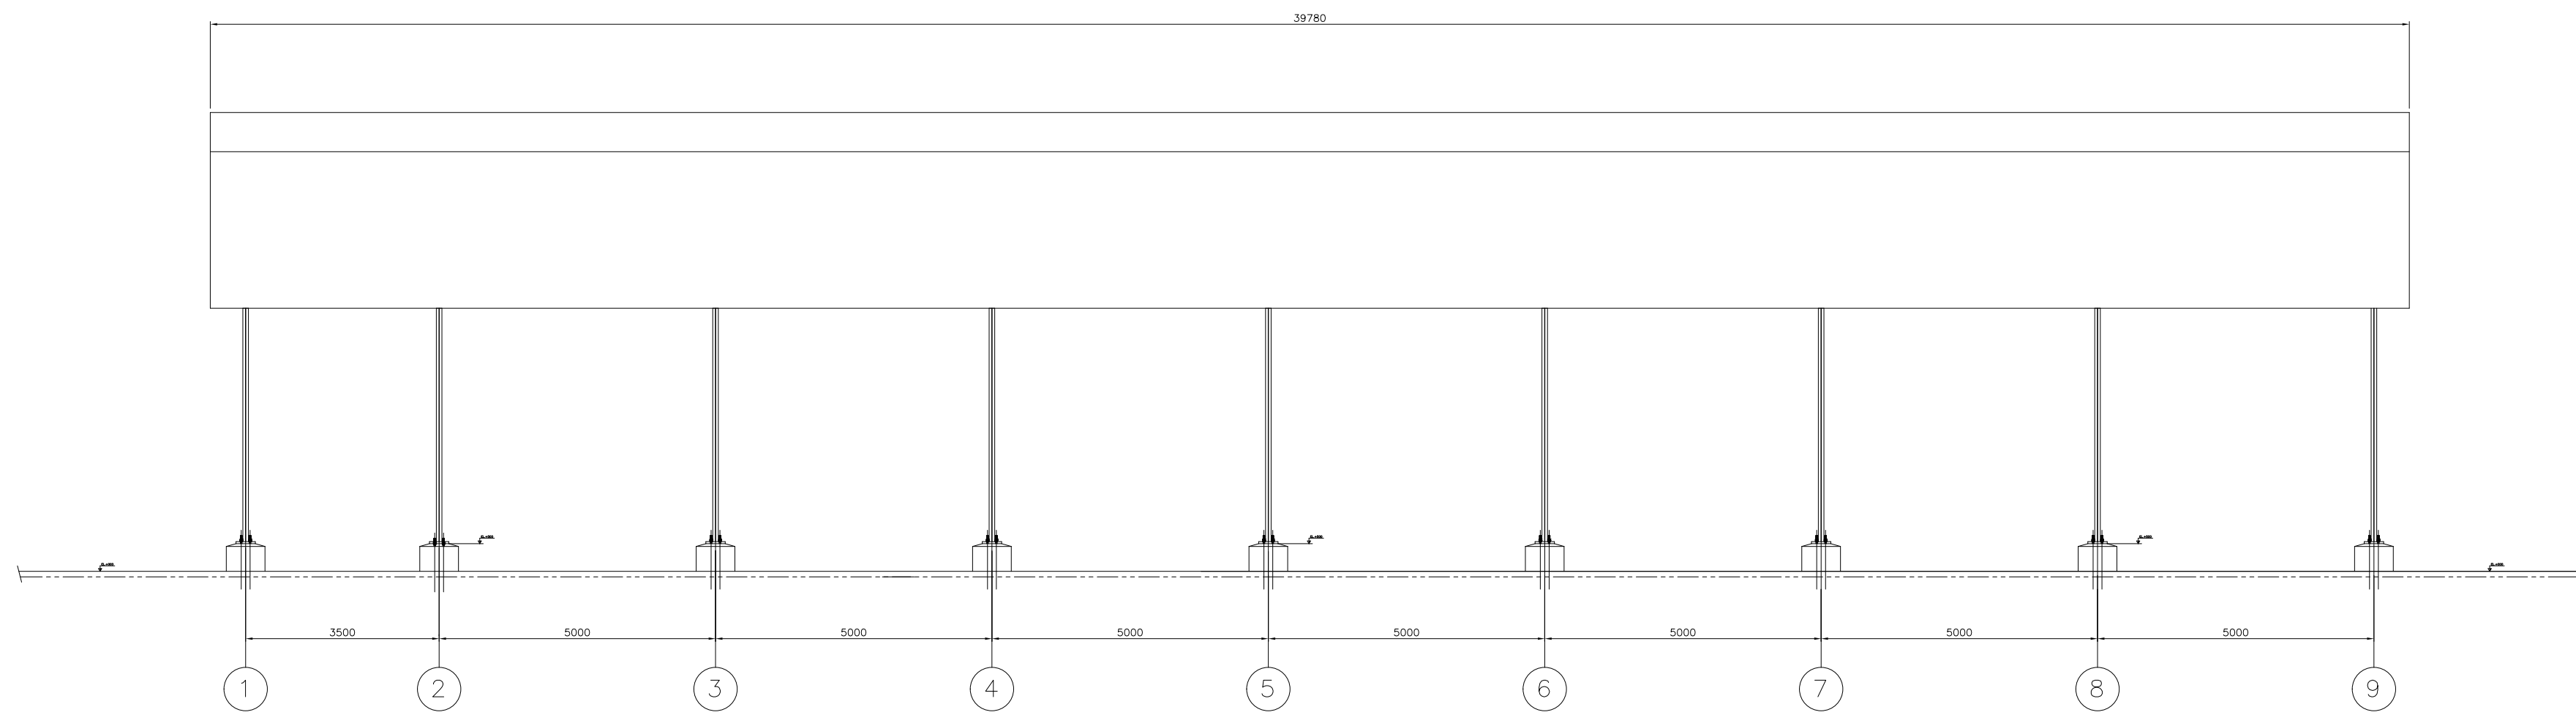

VISTA A-A

NOTAS:
COTAS EM MILÍMETROS
HAVENDO DÚVIDAS, DIVERGÊNCIAS, CONTACTAR A FISCALIZAÇÃO
UTILIZAR ELETRODO E70XX

PESO TOTAL: 25.456,13 Kg

OO	05/07/2018	MARCUS FELIX	EMIÇÃO INICIAL
Nº:	DATA	RESPONSÁVEL	DESCRIÇÃO DA REVISÃO:
FASE:			
EXECUTIVO			
OBSERVAÇÕES			
CONFERIR MEDIDAS NA OBRA			
FACULDADE DE CIÊNCIAS AGRÁRIAS - ZOOTECNIA GALPÃO GADO DE LEITE CAMPUS JK / DIAMANTINA RODOVIA MG 367, KM 583, Nº 5000 - ALTO DA JACUBA - DIAMANTINA/MG			
PROPRIETÁRIO: UNIVERSIDADE FEDERAL DOS VALES DO JEQUITINHONHA E MUCURI		CNPJ: 16.888.315/0001-57	UFVJM
TÍTULO			
CONJUNTO			
AUTOR PROJETO ARQUITETÔNICO / RT:			
MARCUS VINÍCIUS FELIX CREA - 120.053 MG			
DETALHAMENTO:			
MARCUS FELIX CREA 120.053 - MG			
VERSÃO:	DATA:	ESCALA:	FOLHA:
OO	15/12/2017	1:100 - FOLHA A1	01/06
ARQUIVO: GADO DE LEITE - REV00			