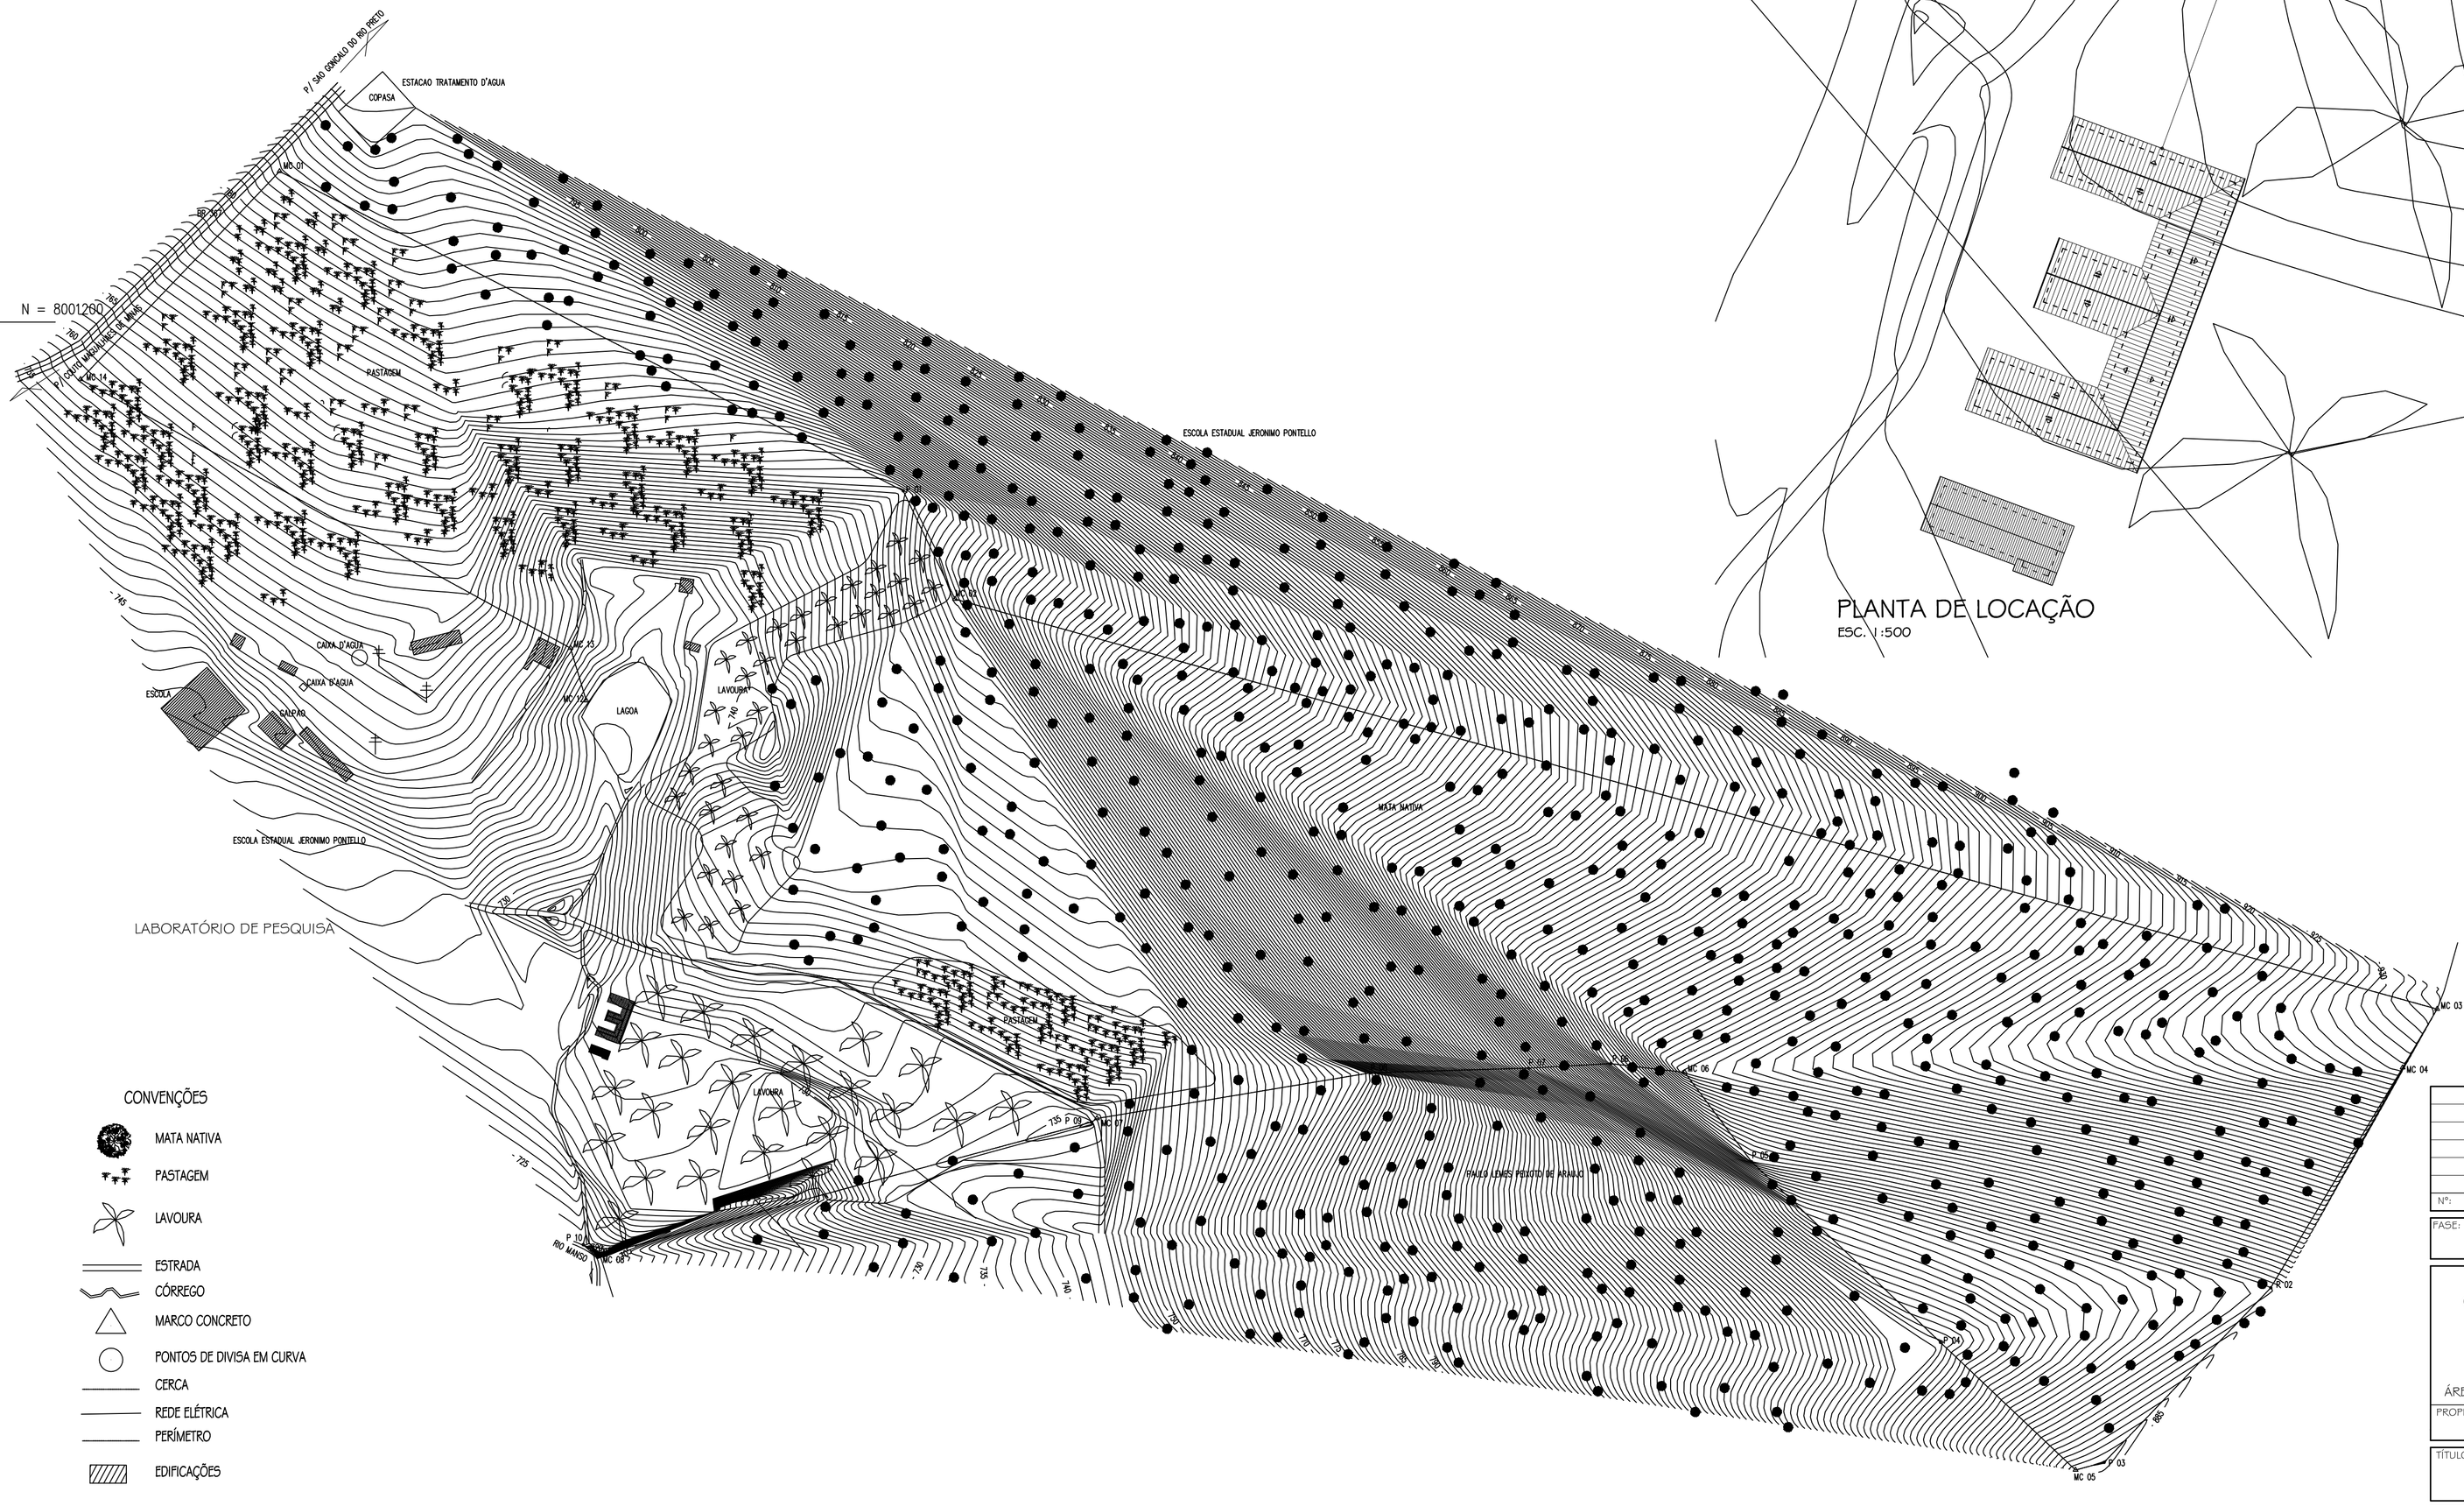

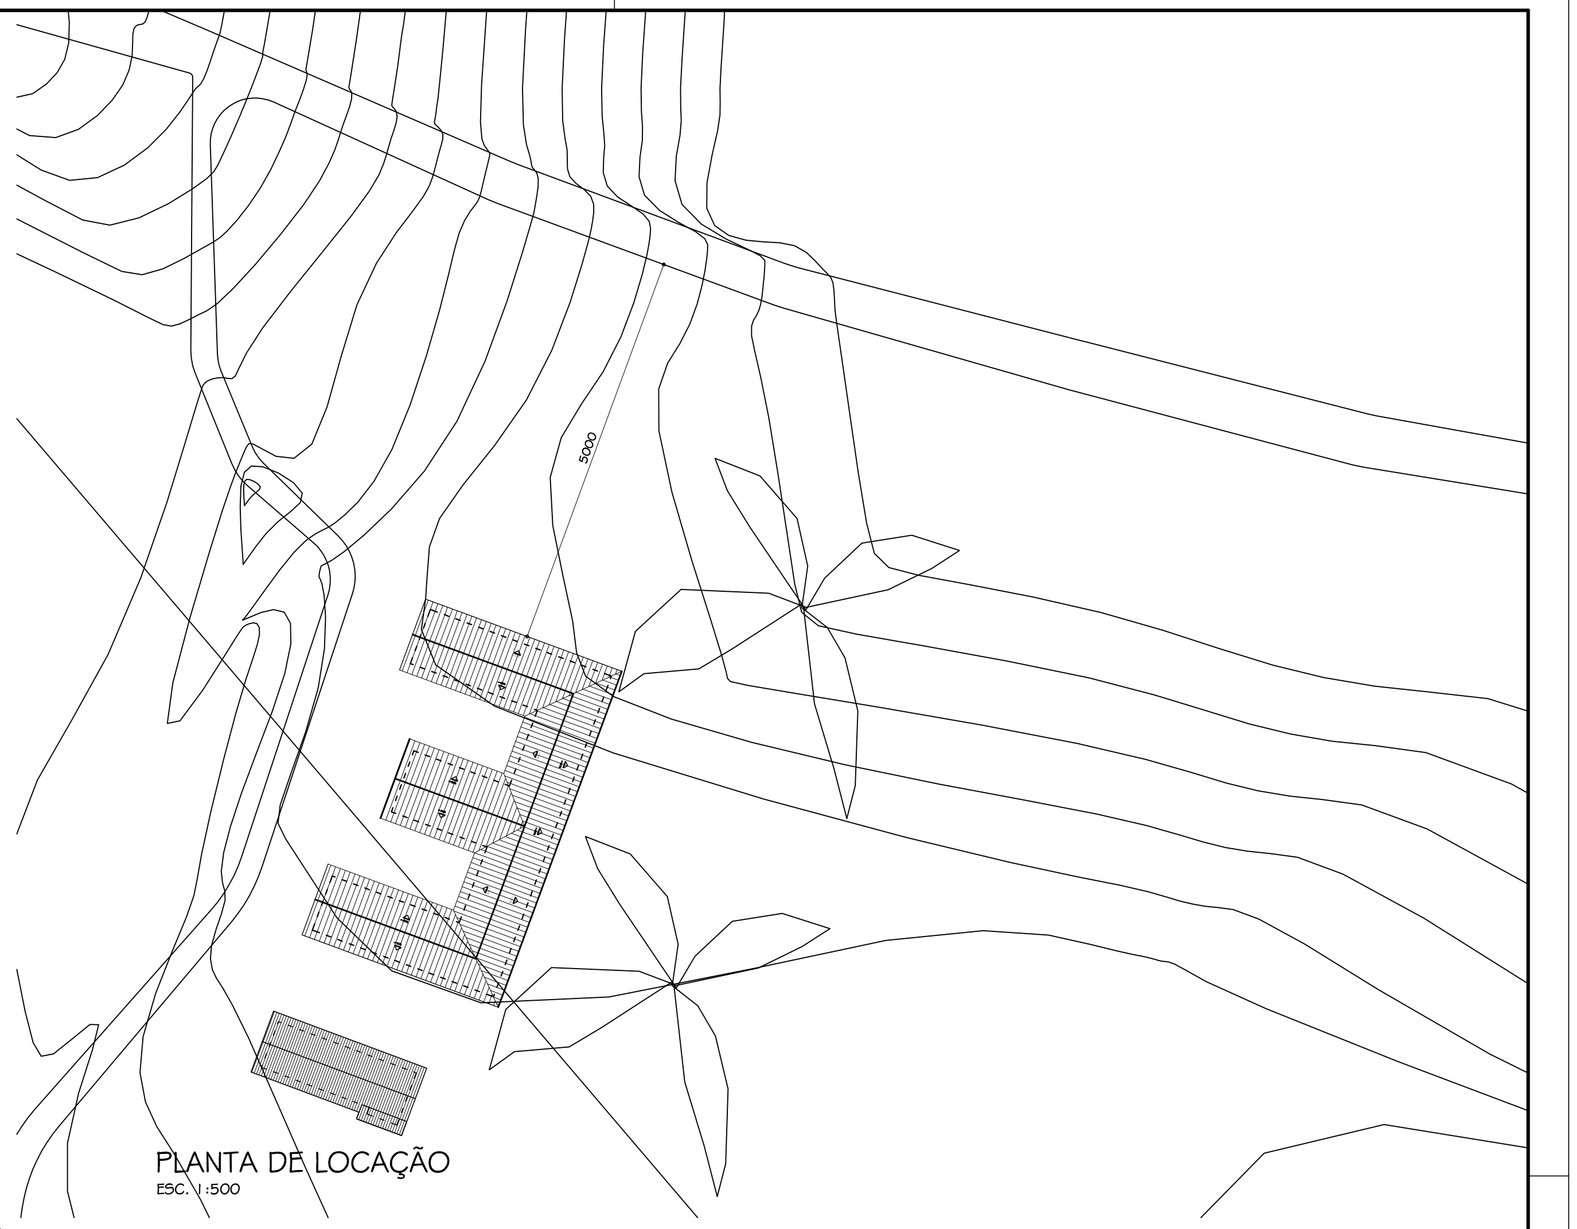

PLANTA DE LOCAÇÃO
ESC. 1:500

CONVENÇÕES

- MATA NATIVA
- PASTAGEM
- LAVOURA
- ESTRADA
- CÓRREGO
- MARCO CONCRETO
- PONTOS DE DIVISA EM CURVA
- CERCA
- REDE ELÉTRICA
- PERÍMETRO
- EDIFICAÇÕES

Nº:	DATA	RESPONSÁVEL	DESCRIÇÃO DA REVISÃO:

FASE:
PROJETO ARQUITETÔNICO

CENTRO DE PESQUISAS AGRÁRIAS (CPCA)

FAZENDA COUTO MAGALHÃES DE MINAS

ÁREA RURAL DE COUTO MAGALHÃES DE MINAS - MINAS GERAIS

PROPRIETÁRIO: UNIVERSIDADE FEDERAL DOS VALES DO JEQUITINHONHA E MUCURI

CNPJ 16.888.315/0001-57

TÍTULO
PLANTA DE LOCAÇÃO / PLANTA DE SITUAÇÃO

AUTOR PROJETO ARQUITETÔNICO / RT:
LEONARDO REBOUÇAS DE BRITO FIGUEIREDO
CREA 175.952/D - MG

VERSÃO:	DATA:	AUTOCAD:	FOLHA:
VERSAO 1	26.03.2019	ARQUITETA KARENINA	01/04

CENTRO DE PESQUISAS EM CIENCIAS AGRARIAS - FINEP - COUTO V02