


1 Planta Baixa - PROAD
1 : 100




3 Corte 3-3
1 : 100

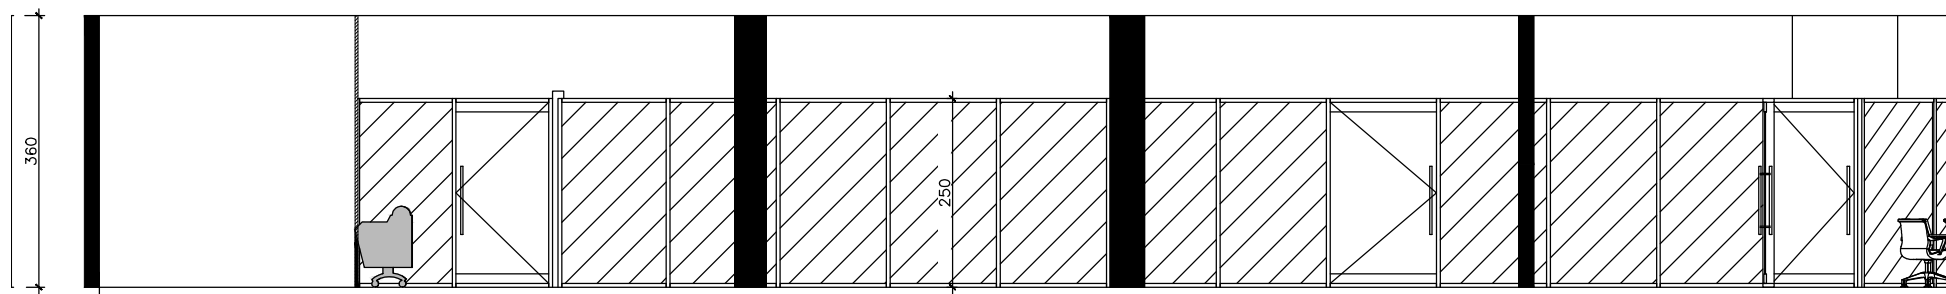


4 Corte 4-4
1 : 100

NOTAS:


- As unidades apresentadas nas cotas encontram-se em centímetros;
- Não serão realizadas alterações na janelas existentes;
- As paredes a serem executas possuem espessura de 15 cm;
- As prateleiras do depósito são composta por parede em alvenaria e bancada em concreto armado com espessura de 10 cm;

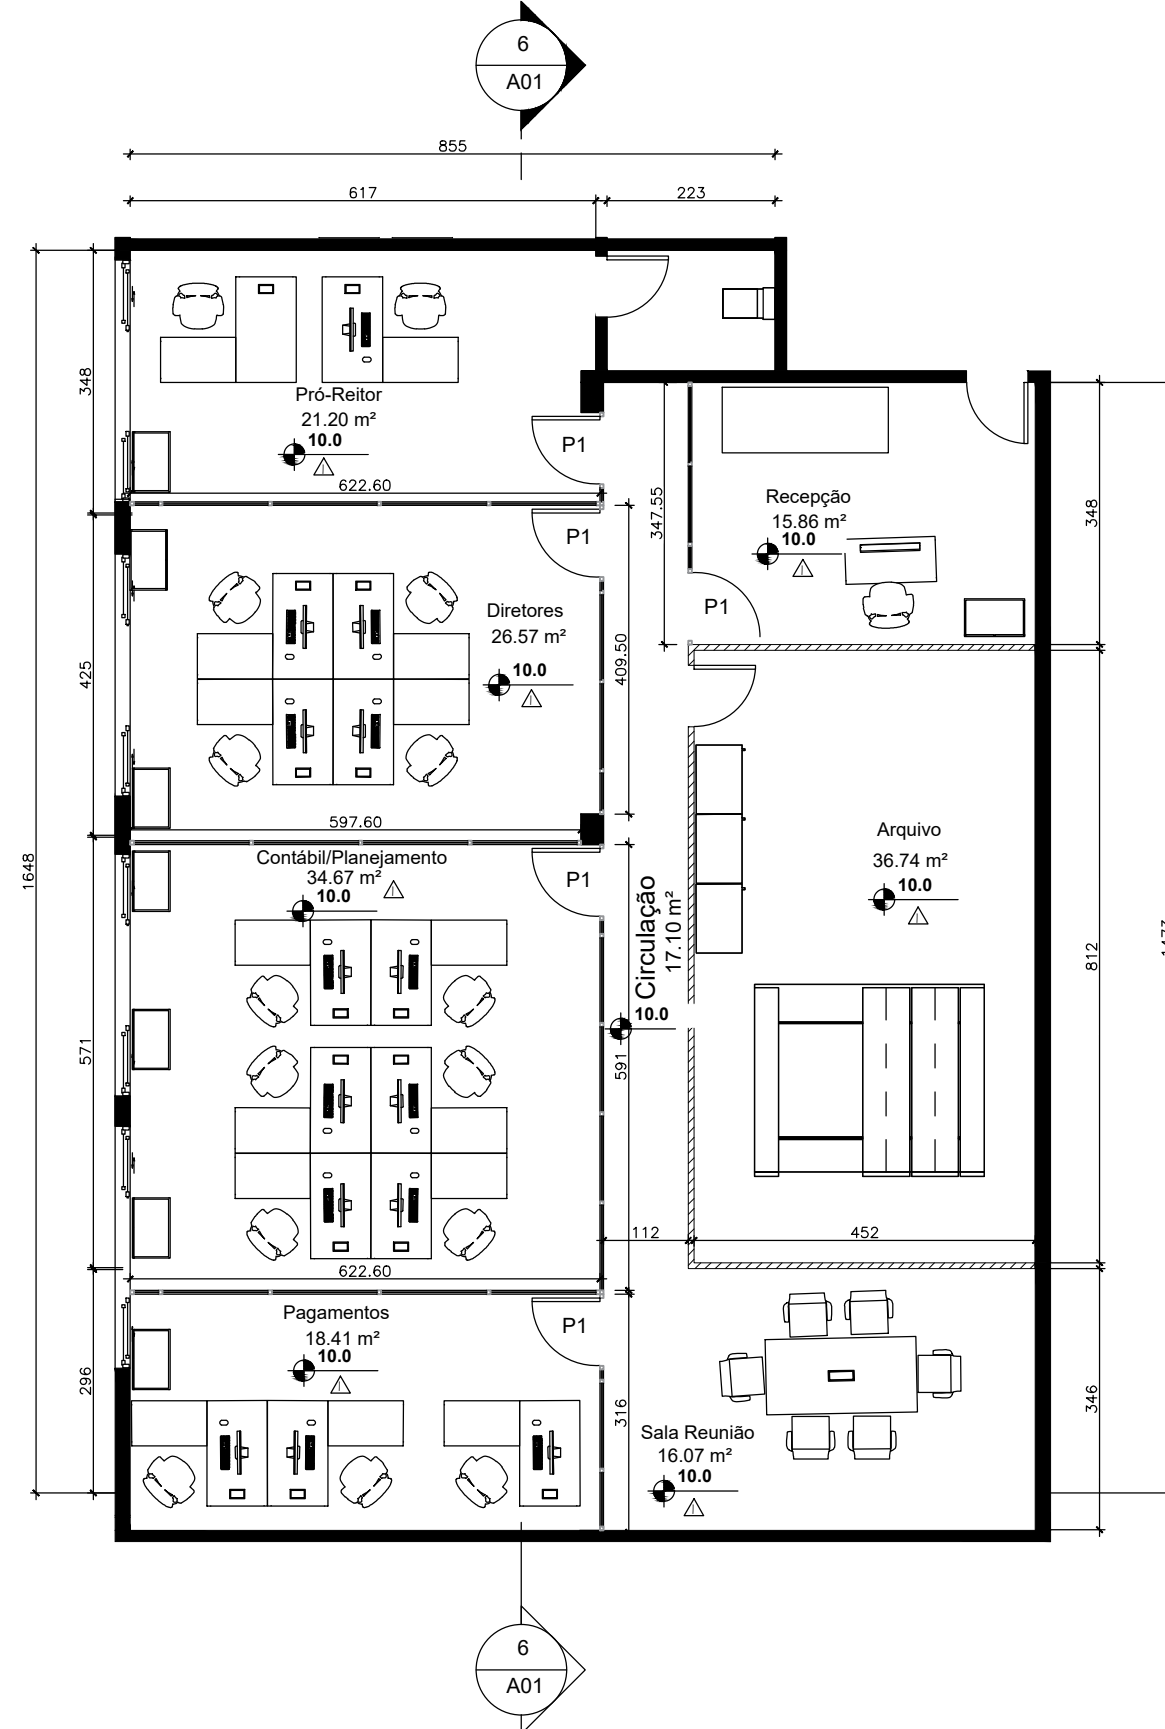

2 Planta Baixa - PROPLAN
1 : 100

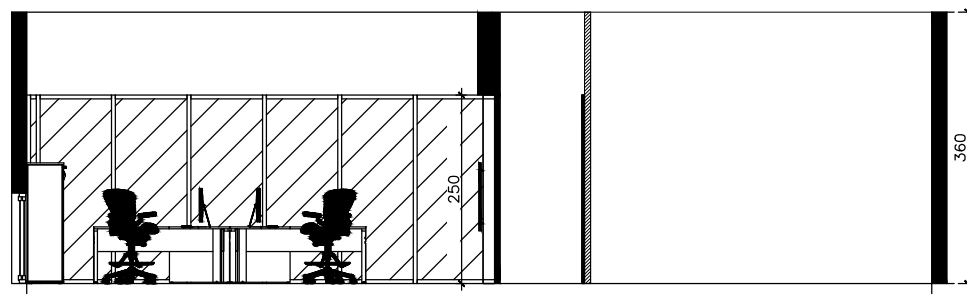

5 Corte 5-5
1 : 100

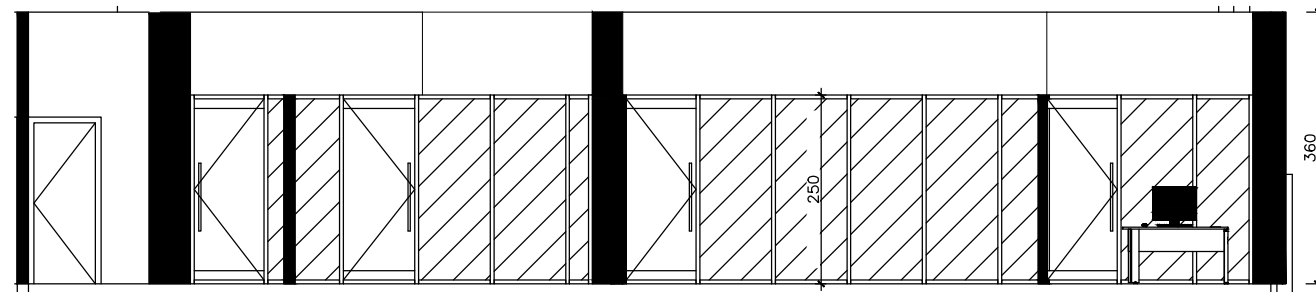

6 Corte 6-6
1 : 100

Tabela de Portas				
Código	Largura	Altura	Quantidade	Descrição
P1	100	240	11	Porta de Vidro
P2	80.0	210	4	Porta de Madeira
P3	200.0	210	1	Portão Metálico de correr


Tabela de Janelas					
Código	Altura do peitoril	Altura	Largura	Quantidade	Descrição
J1	180.0	60.0	180.0	8	Maxim ar

TABELA GERAL REVESTIMENTOS	
PISOS	1 CERÂMICA PEI 4
PAREDES	1 PINTURA TINTA ACRÍLICA FOSCA
TETO	1 PINTURA TINTA ACRÍLICA

LEGENDA:

- Alvenaria à ser construída
- Alvenaria à conservar
- Divisória à conservar
- Divisória em vidro temperado a ser instalada - H - 2,5 metros


--	--	

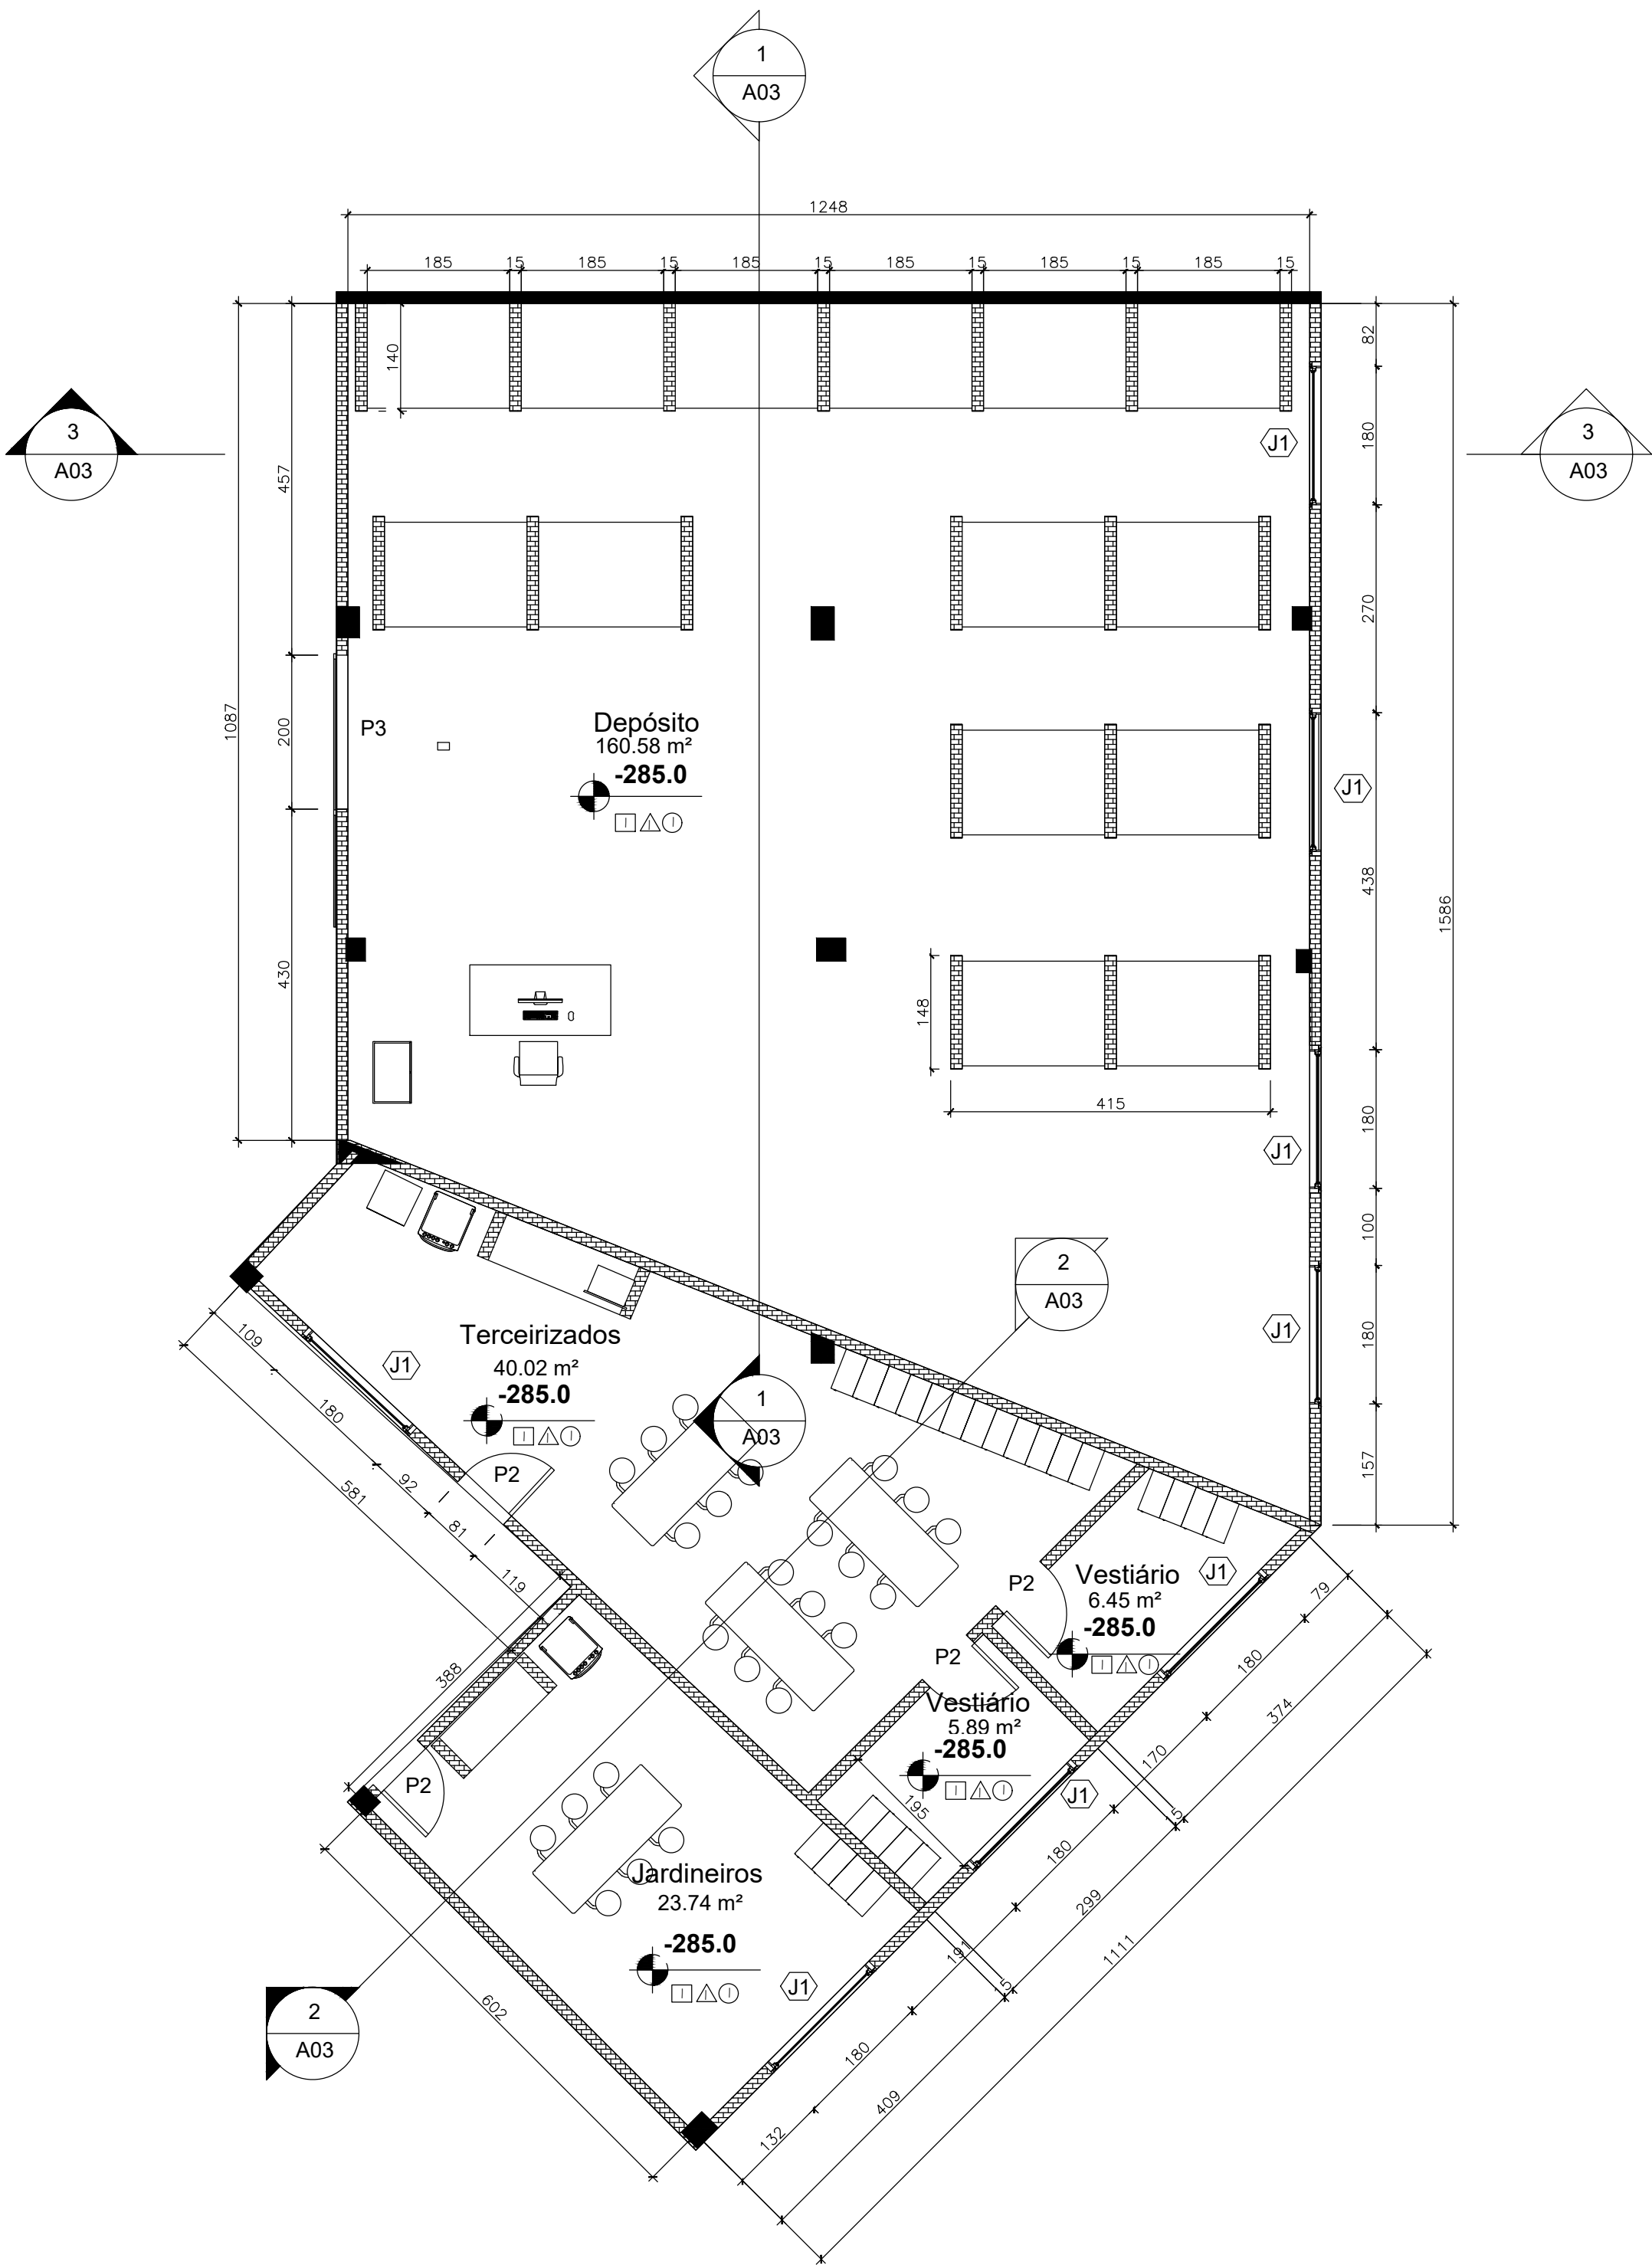


1 Planta Baixa - DEPÓSITO
1 : 100

NOTAS:


- As unidades apresentadas nas cotas encontram-se em centímetros;
- Não serão realizadas alterações na janelas existentes;
- As paredes a serem executadas possuem espessura de 15 cm;
- As prateleiras do depósito são compostas por parede em alvenaria e bancada em concreto armado com espessura de 10 cm.

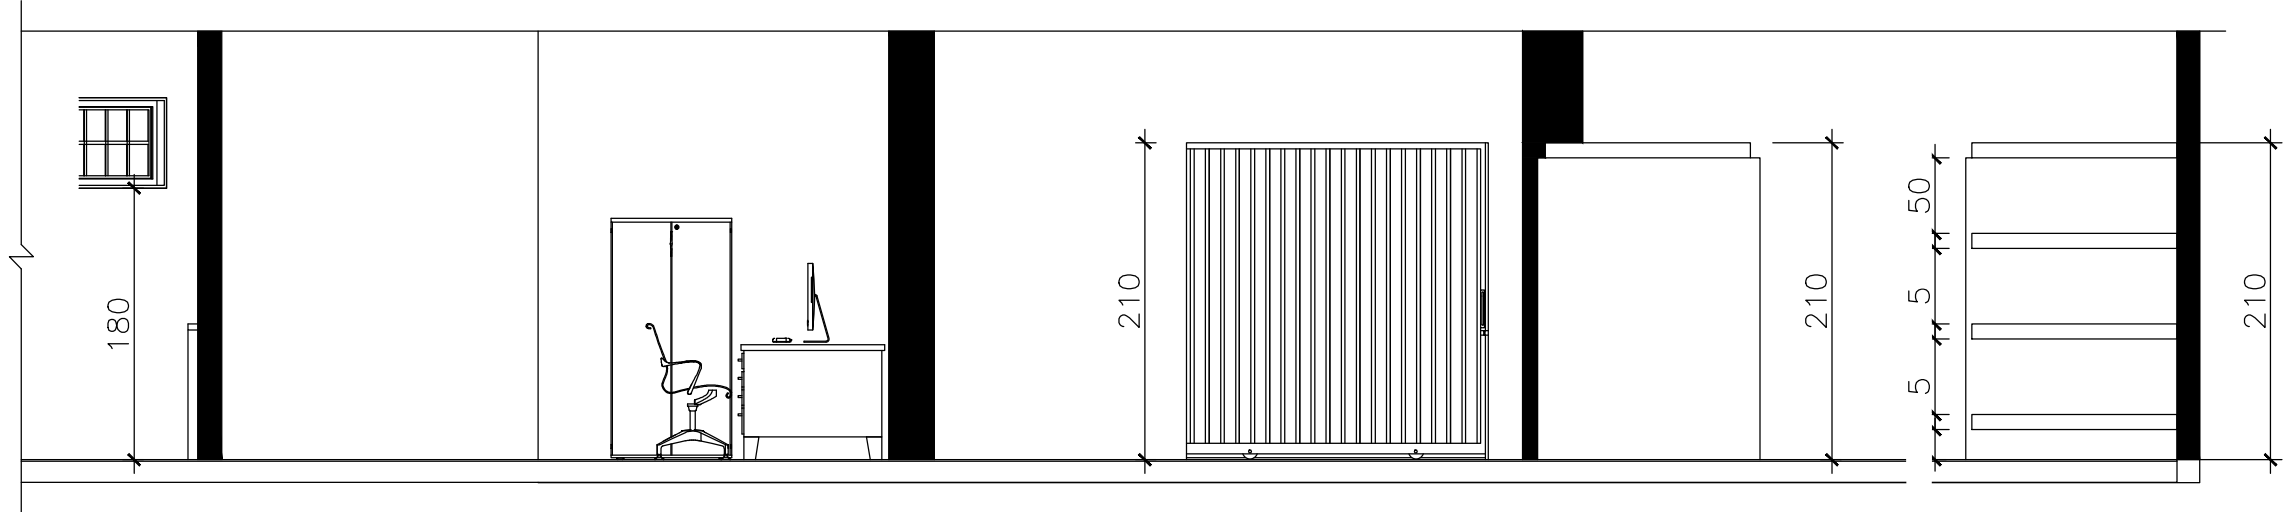

2 Corte 1-1
1 : 50

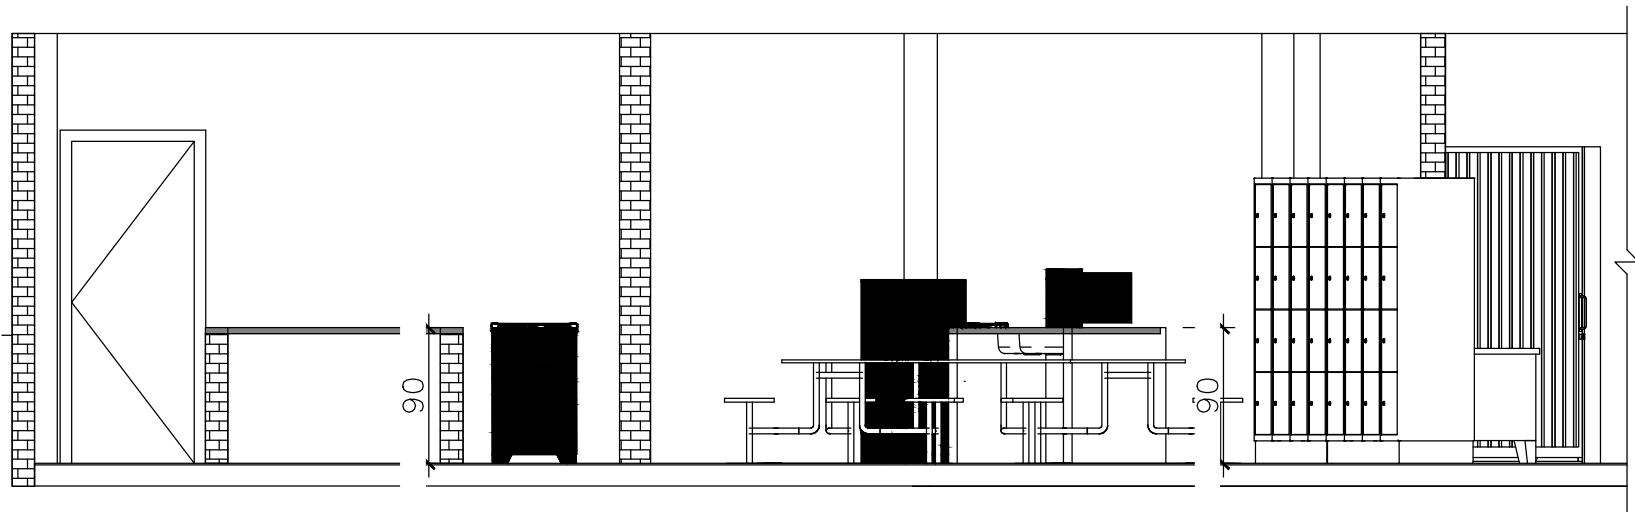

3 Corte 2-2
1 : 50

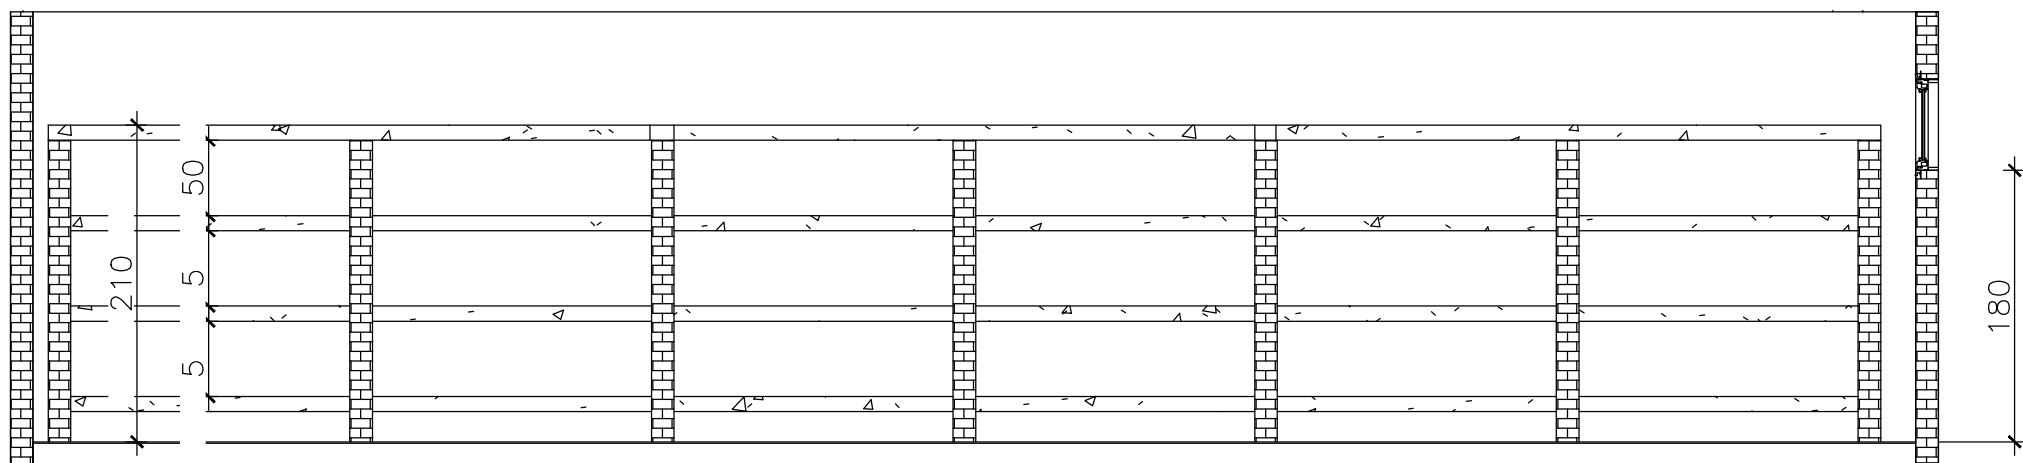

4 Corte 3-3
1 : 50

Tabela de Portas				
Marca	Largura	Altura	Quantidade	Descrição
P1	100	240	11	Porta de Vidro
P2	80.0	210	4	Porta de Madeira
P3	200.0	210	1	Portão Metálico de correr


Tabela de janela					
Marca	Altura do peitoril	Altura	Largura	Quantidade	Descrição
J1	180.0	60.0	180.0	8	Maxim ar

TABELA GERAL REVESTIMENTOS	
PISOS	1 CERÂMICA PEI 4
PAREDES	1 PINTURA TINTA ACRÍLICA FOSCA
TETO	1 PINTURA TINTA ACRÍLICA


LEGENDA:

- Alvenaria à ser construída
- Alvenaria à conservar
- Divisória à conservar
- Divisória em vidro temperado a ser instalada - H - 2,5 metros

Nº:	DATA:	RESPONSÁVEL:	DESCRIÇÃO DA REVISÃO:
FASE: PROJETO ARQUITETÔNICO DE REFORMA			
REFORMA REITORIA PROAD/PROPLAN/DEPÓSITO CAMPUS JK - Diamantina RODOVIA MGT 367, KM 583, Nº5.000 ALTO DA JACUBA DIAMANTINA-MG			
PROPRIETÁRIO: UNIVERSIDADE FEDERAL DOS VALES DO JEQUITINHONHA E MUCURI		CNPJ: 16.888.315/0001-57	
CONTEÚDO: PLANTA BAIXA DE REFORMA, CORTES, TABELAS			
AUTOR PROJETO ARQUITETÔNICO / RT: Jeniffer de Oliveira Freitas CREA MG-199240/D			
ÁREA DE REFORMA: 788,69 m²	ESCALA: Indicada	DATA: 29.07.2021	FOLHA: 02/03
ARQUIVO: PROAD-PROPLAN-DEPÓSITO (2)			

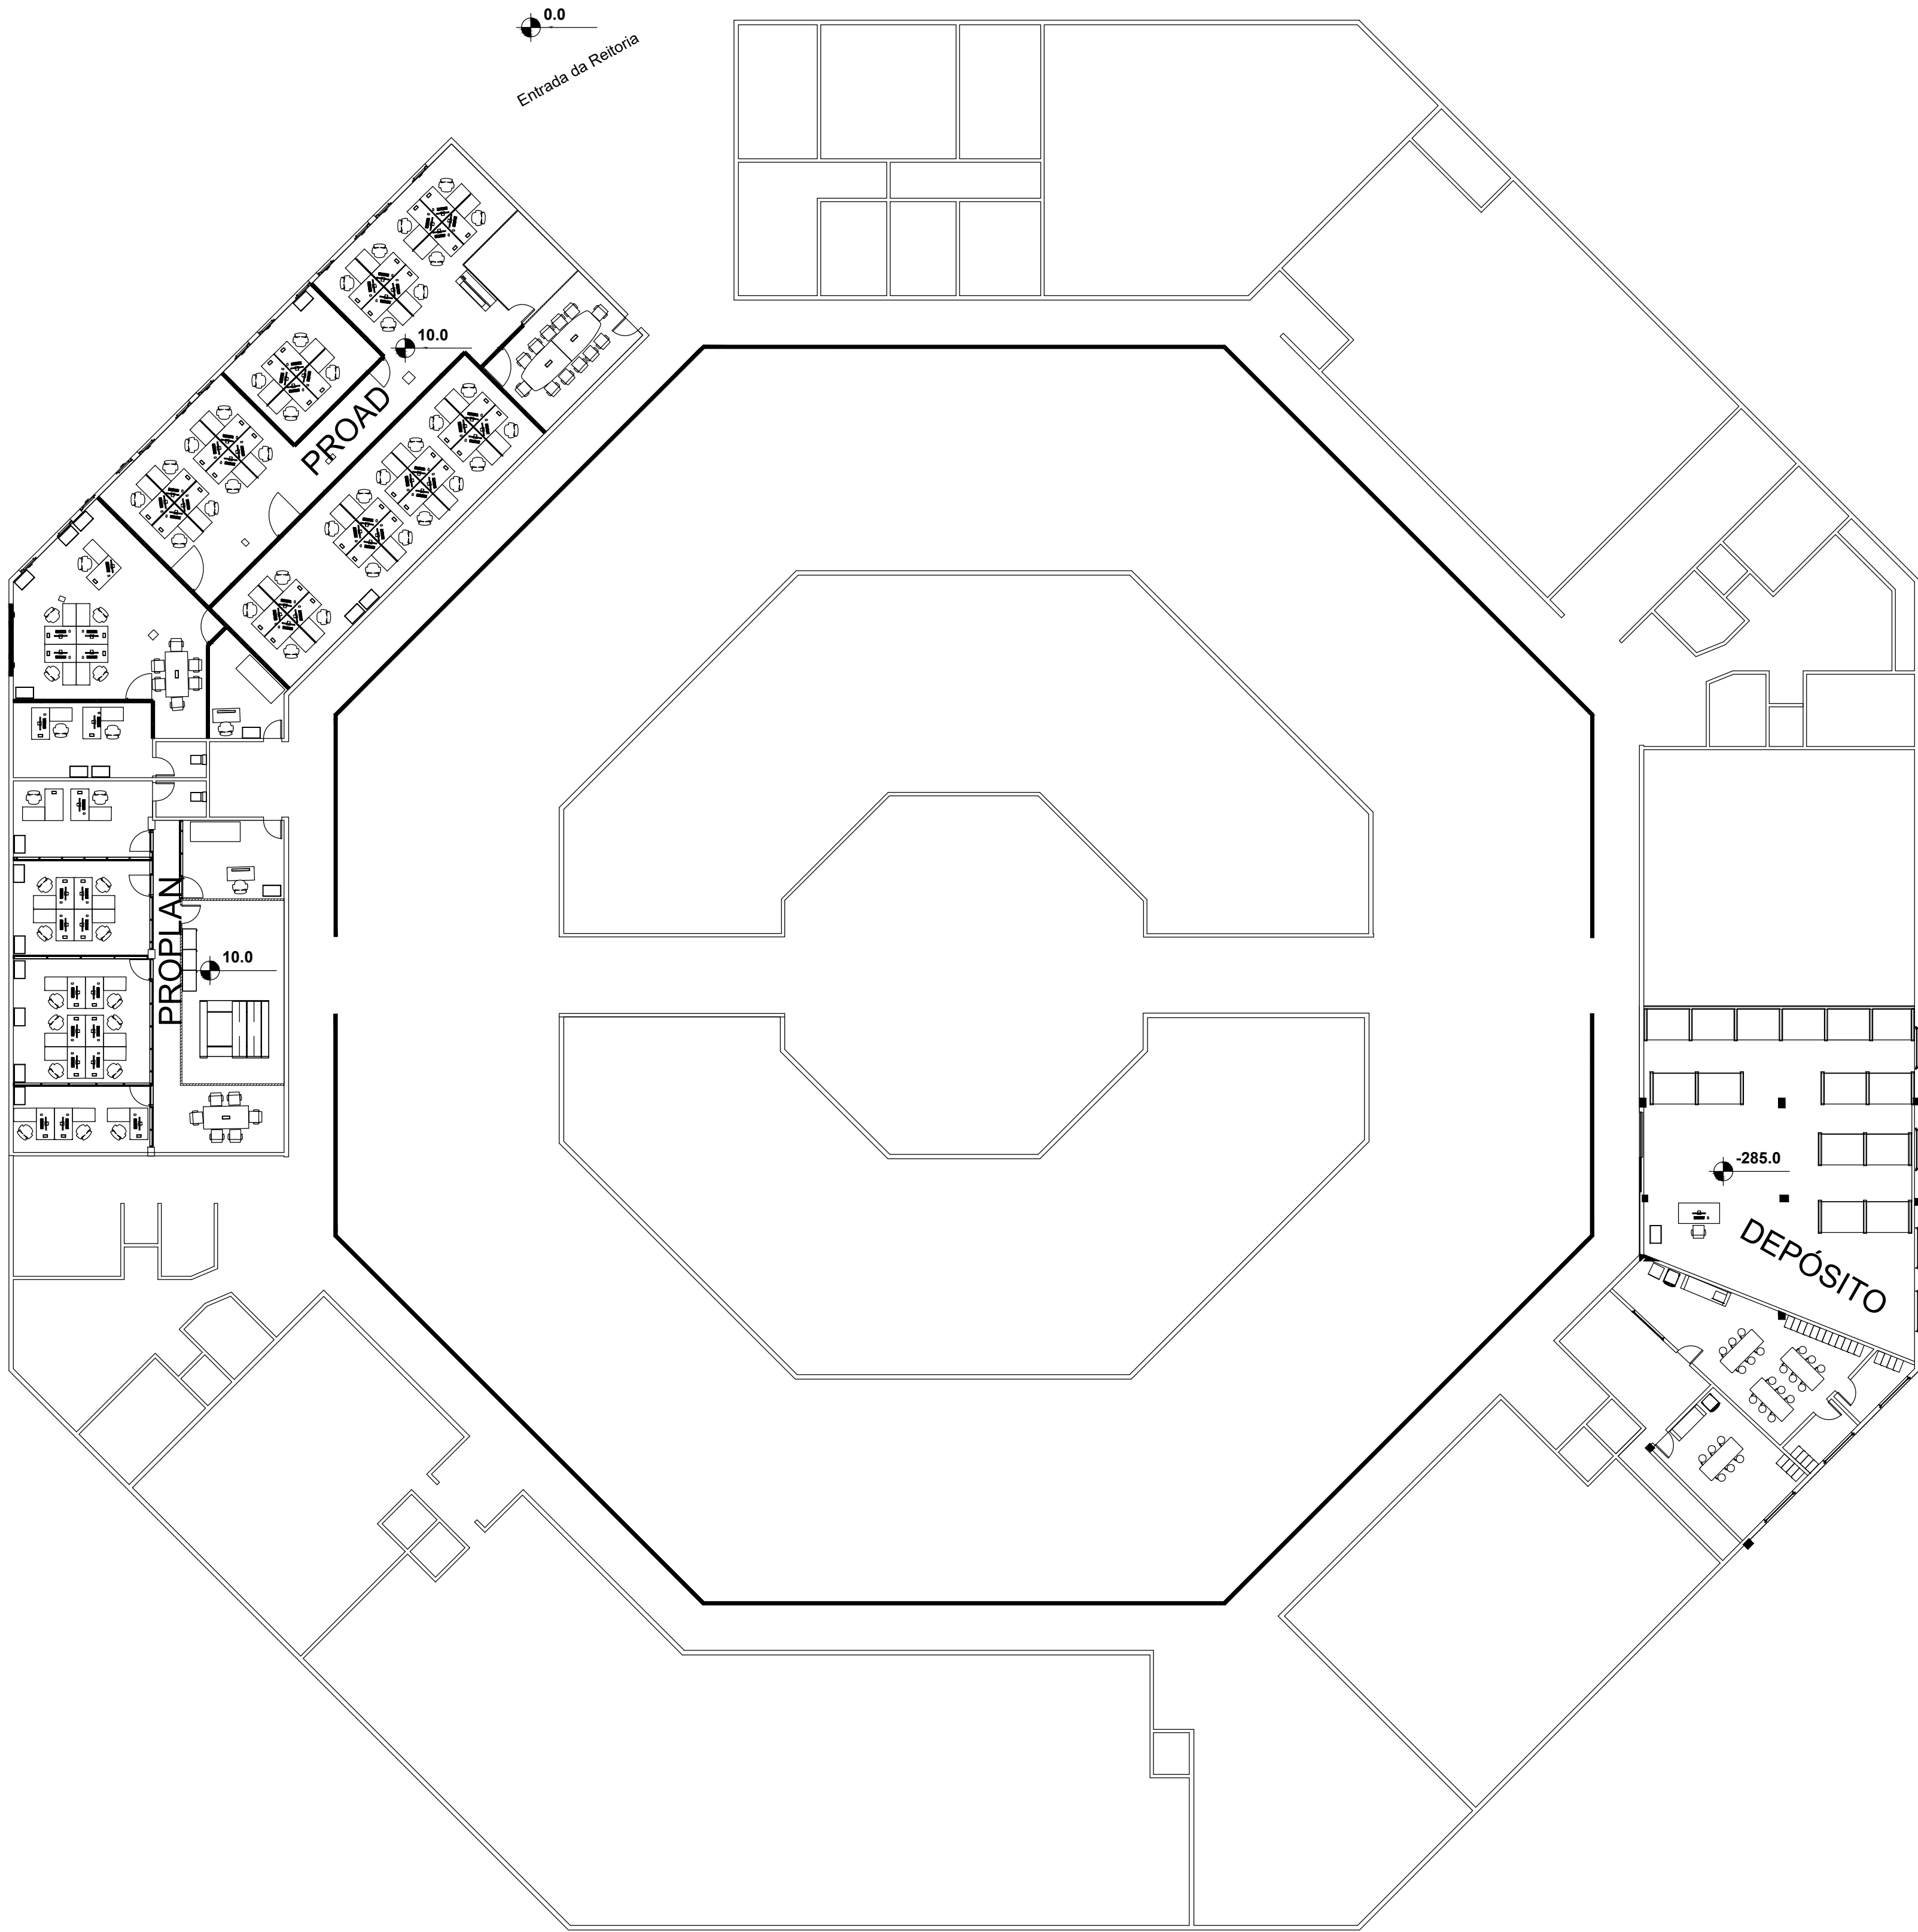


1 Planta de Situação
1 : 200

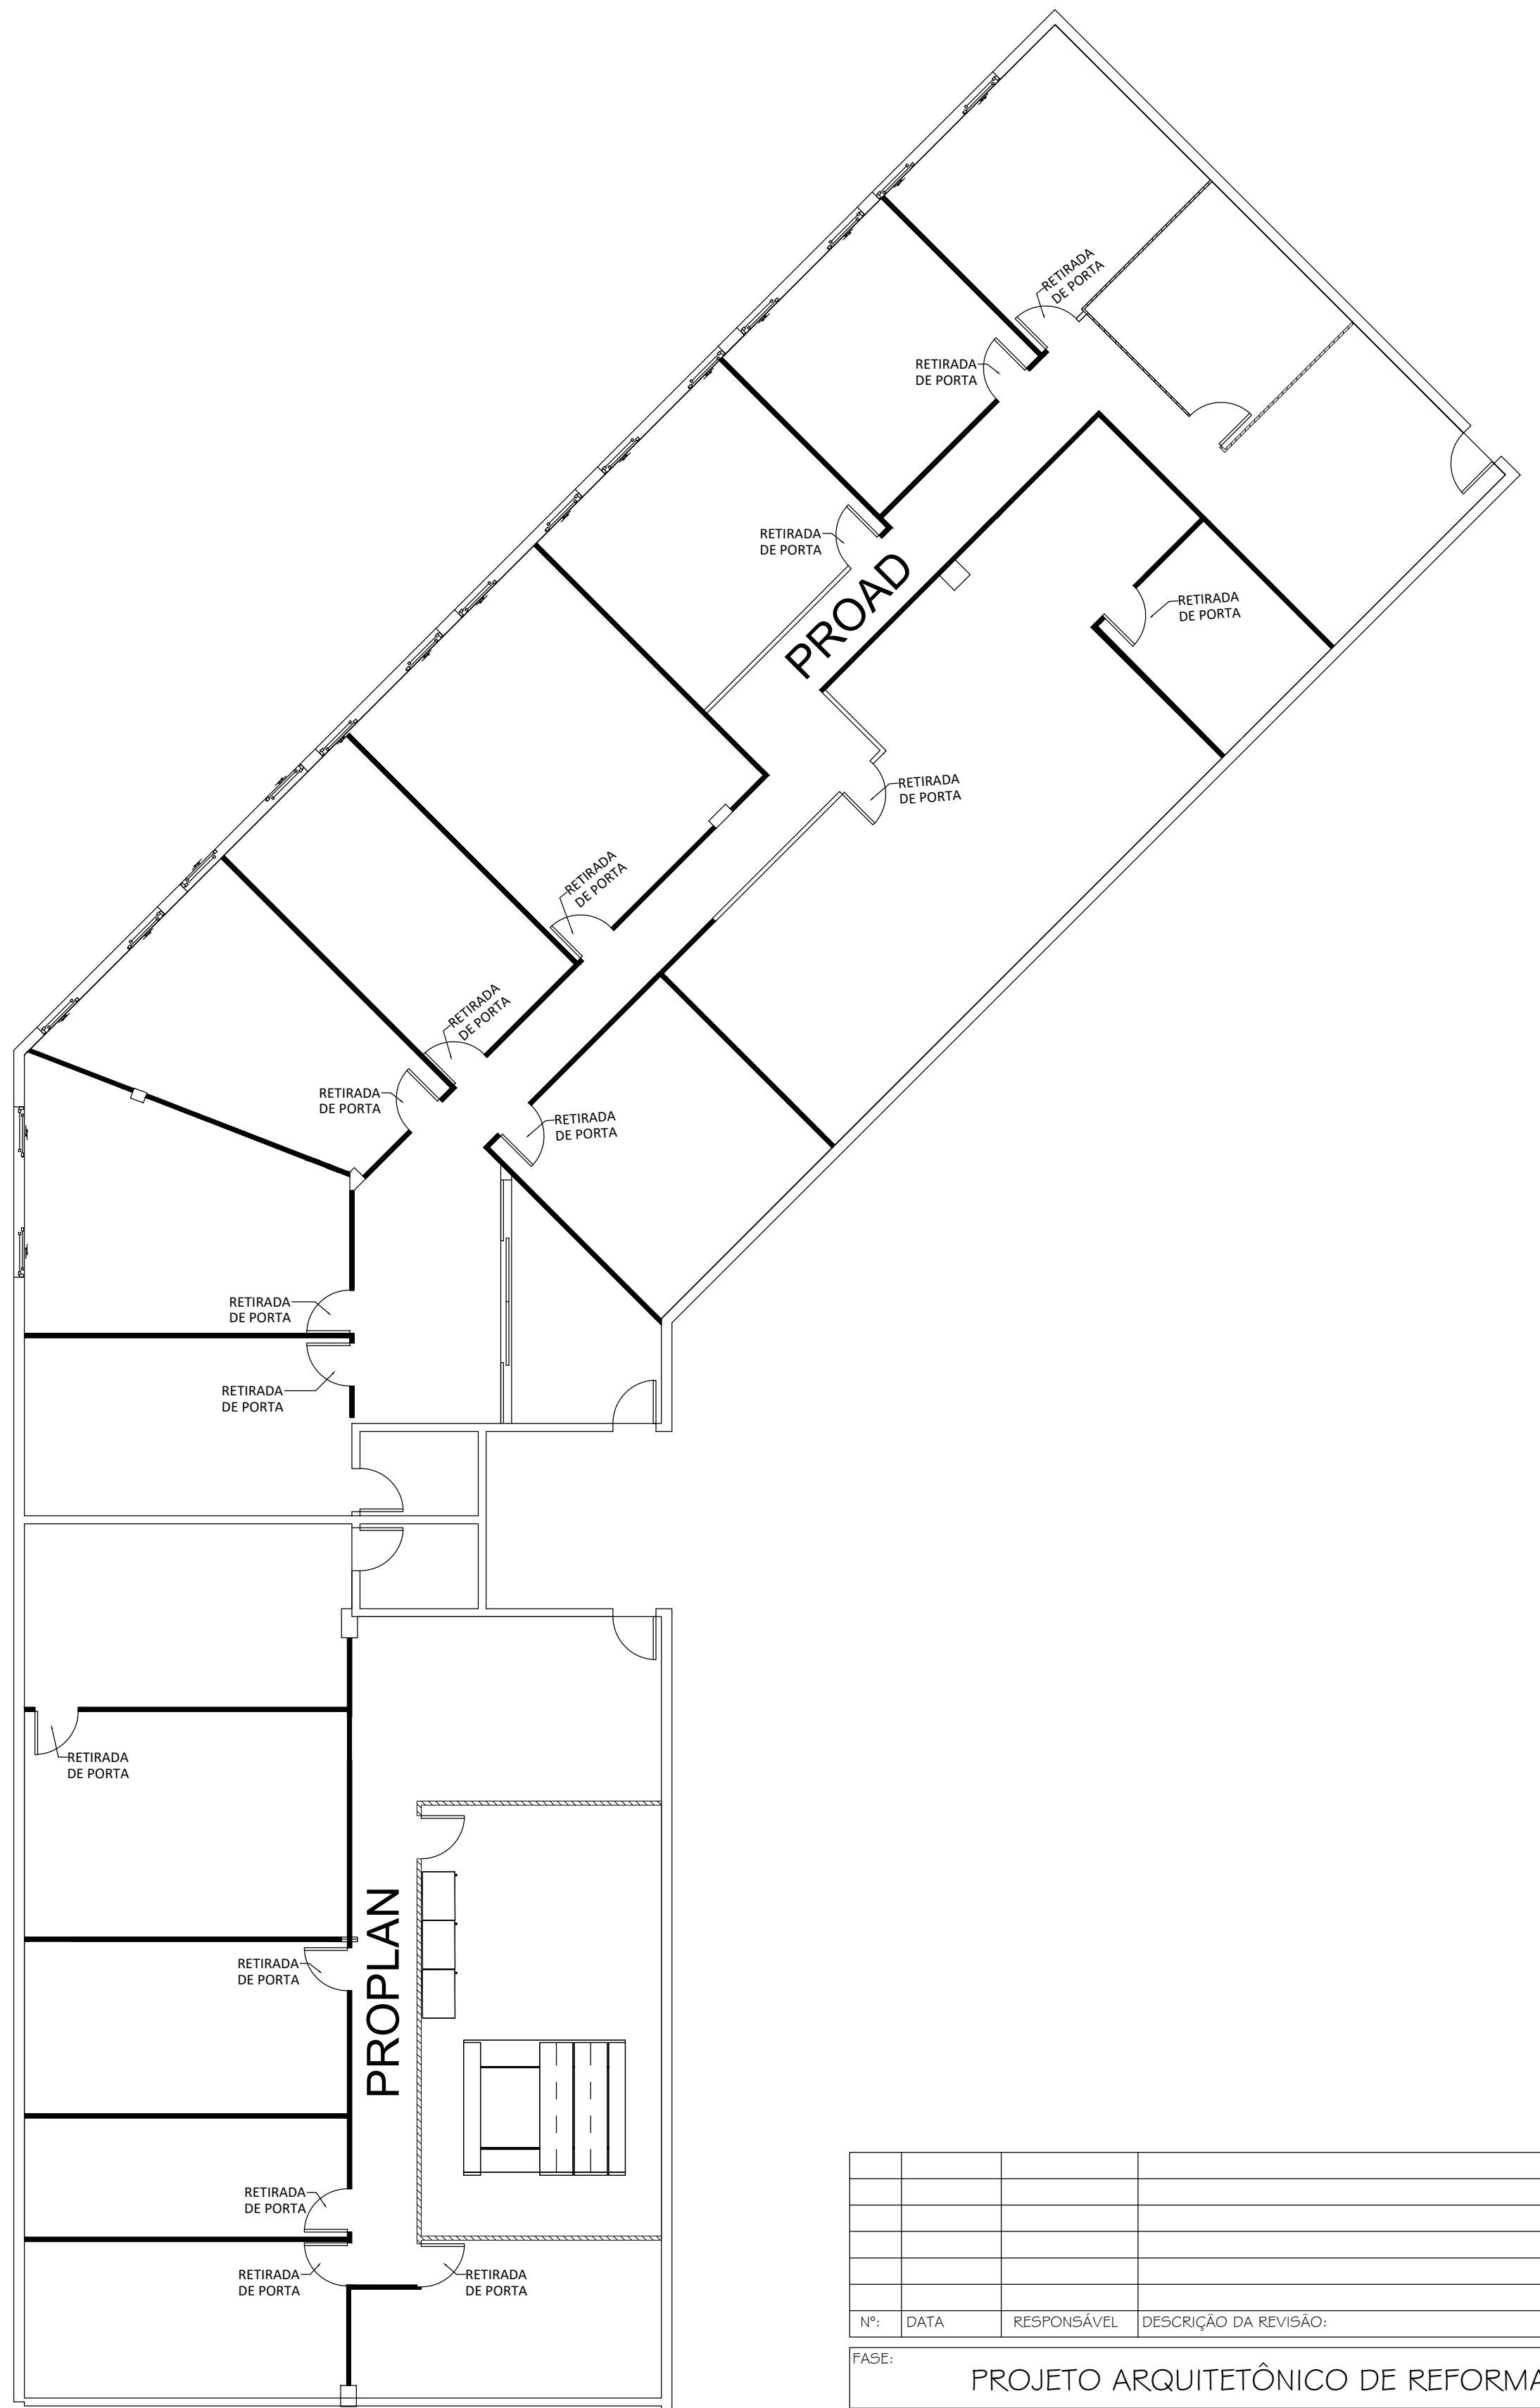

2 Planta de Demolição
1 : 100


LEGENDA:

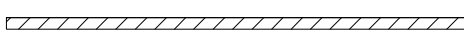

Divisória em Compensado Naval à
conservar



Divisória em Drywall à ser retirada

 

Divisória em Compensado
Naval à ser retirada

Nº:	DATA:	RESPONSÁVEL:	DESCRIÇÃO DA REVISÃO:

FASE: PROJETO ARQUITETÔNICO DE REFORMA

REFORMA REITORIA
PROAD/PROPLAN/DEPÓSITO
CAMPUS JK - Diamantina
RODOVIA MGT 367, KM 583, Nº5.000 ALTO DA JACUBA DIAMANTINA-MG
PROPRIETÁRIO: UNIVERSIDADE FEDERAL DOS VALES DO JEQUITINHONHA E MUCURI CNPJ: 16.888.315/0001-57

CONTEÚDO: PLANTA DE SITUAÇÃO, PLANTA DE DEMOLIÇÃO

AUTOR PROJETO ARQUITETÔNICO / RT: Jeniffer de Oliveira Freitas
CREA MG-199240/D

ÁREA DE REFORMA: 788,69 m²	ESCALA: Indicada	DATA: 29.07.2021	FOLHA: 03/03
----------------------------	------------------	------------------	--------------

ARQUIVO: PROAD-PROPLAN-DEPÓSITO (3)