



PLANTA COBERTURA  
E.C. 1:200

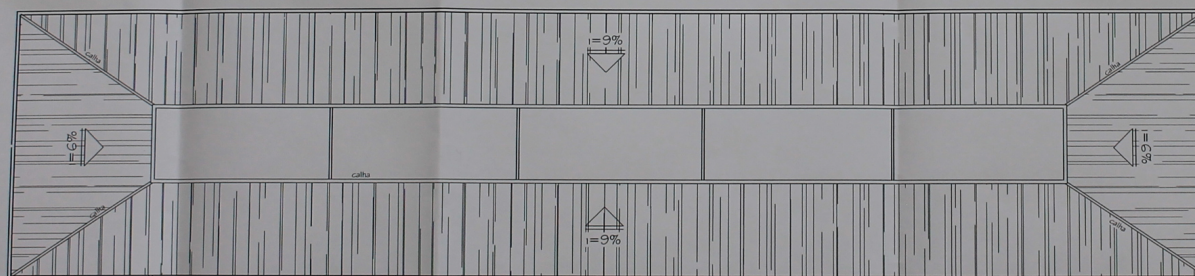

PLANTA COBERTURA  
ESC. 1:200

 TELHA ONDULADA DE POLICARBONATO BRANCO LEITOSO

PROJETO EXECUTIVO	<b>PROJETO ESTRUTURAL - COBERTURA EM ESTRUTURAS METÁLICAS DO ICT - UFVJM / CAMPUS JK</b>			
	06/07/2020  <b>IVAN BRUNO DA PAIXÃO JUNIOR</b> ENGENHEIRO MECÂNICO - CREA: 208.780/2 (SANTA GERARDA, MS)		CONTEÚDO  <b>PROJETO ESTRUTURAL - COBERTURA CENTRAL DO ICT - UFVJM / CAMPUS JK</b>	
	PROPRIETÁRIO:  <b>LIBARDO ANTONIO GONZALEZ DE TORRES</b>			
DATA: 25/04/2021 VISO: 2 ESCALA: 1:50	NÚM: 057153 ÁREA COBERTA: 460,00m²		FOLHAS: 02 / 02	