

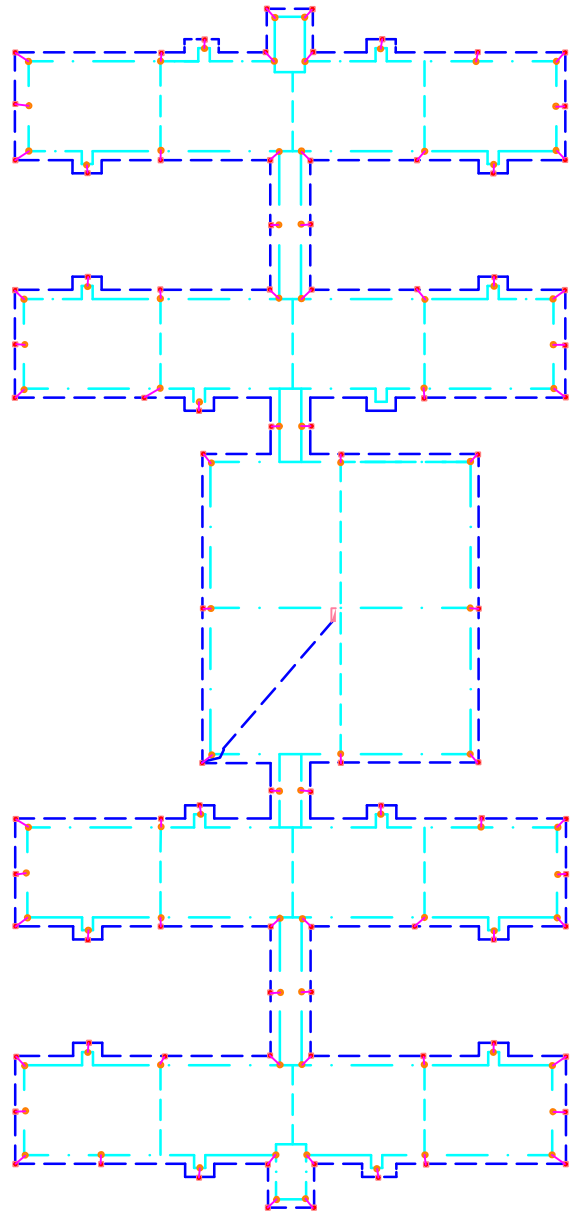


DIAGRAMA DE COBERTURA
MORADIA ESTUDANTIL - 3 ANDARES

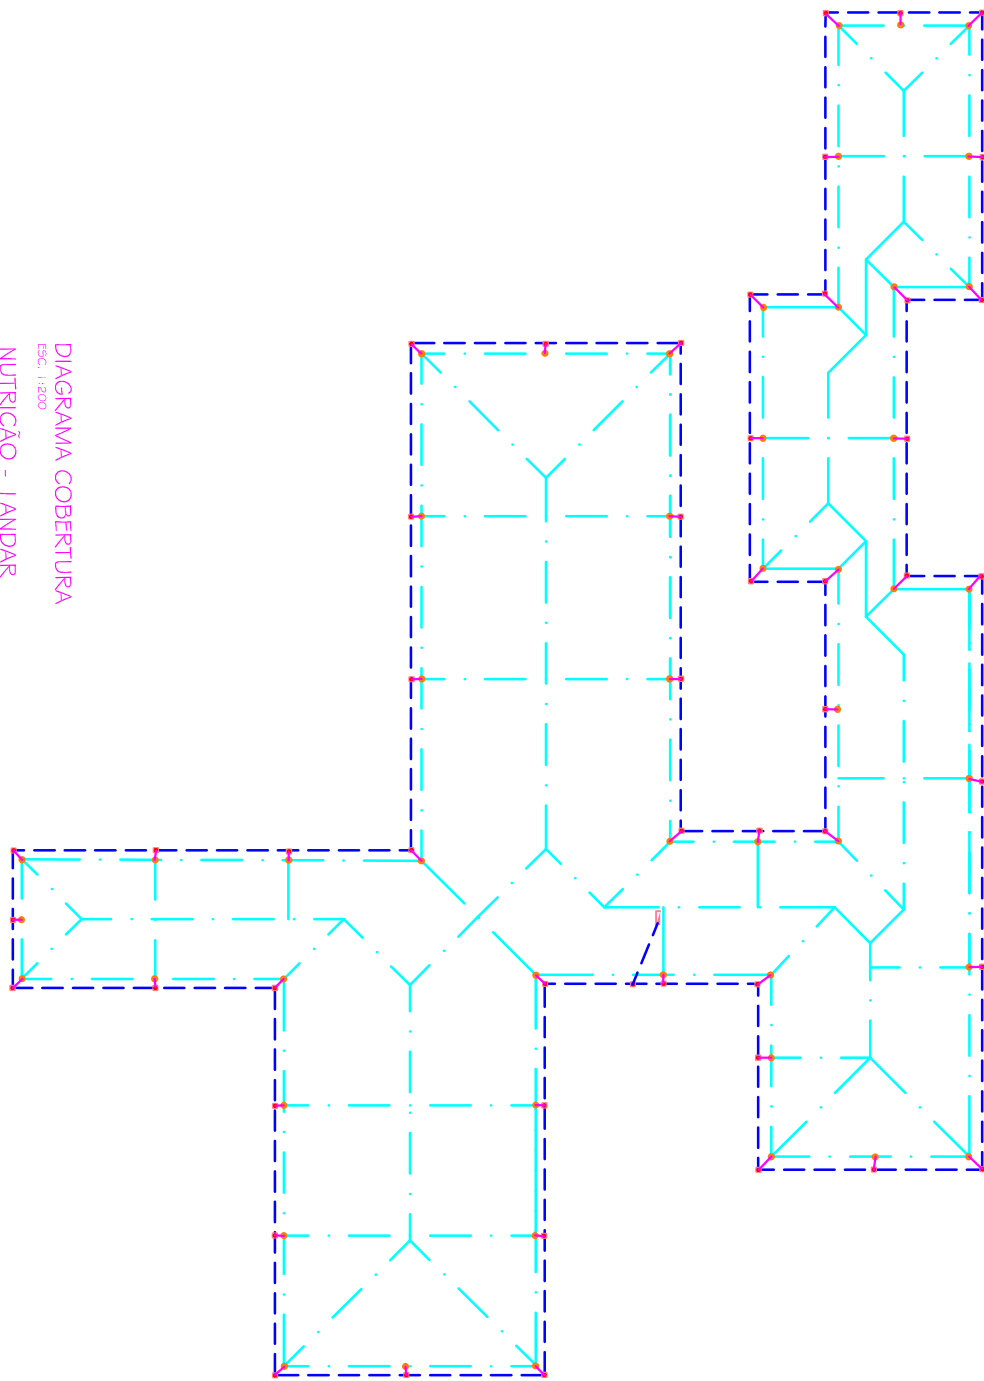


DIAGRAMA COBERTURA
NUTRIÇÃO - 1 ANDAR



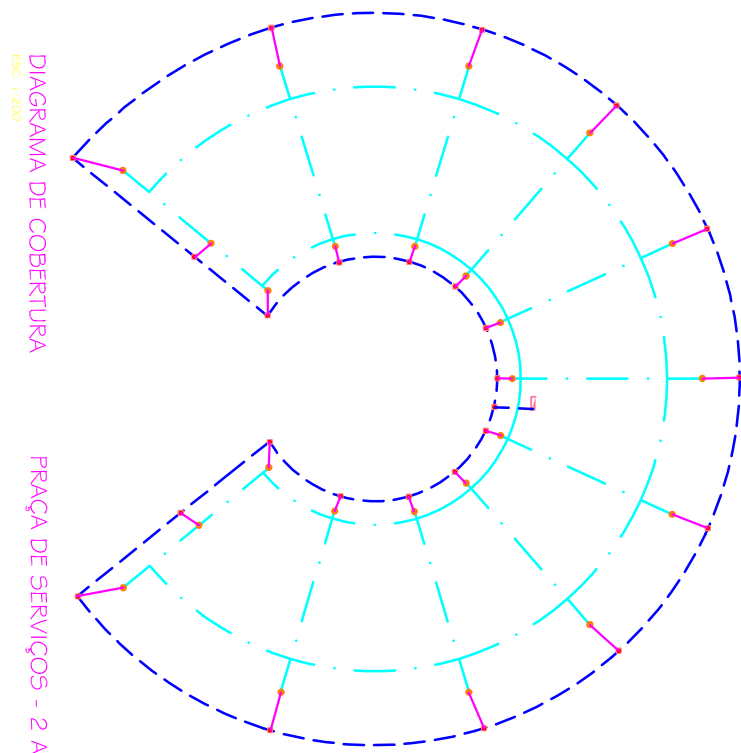



DIAGRAMA DE COBERTURA
PRAÇA DE SERVIÇOS - 2 ANDARES

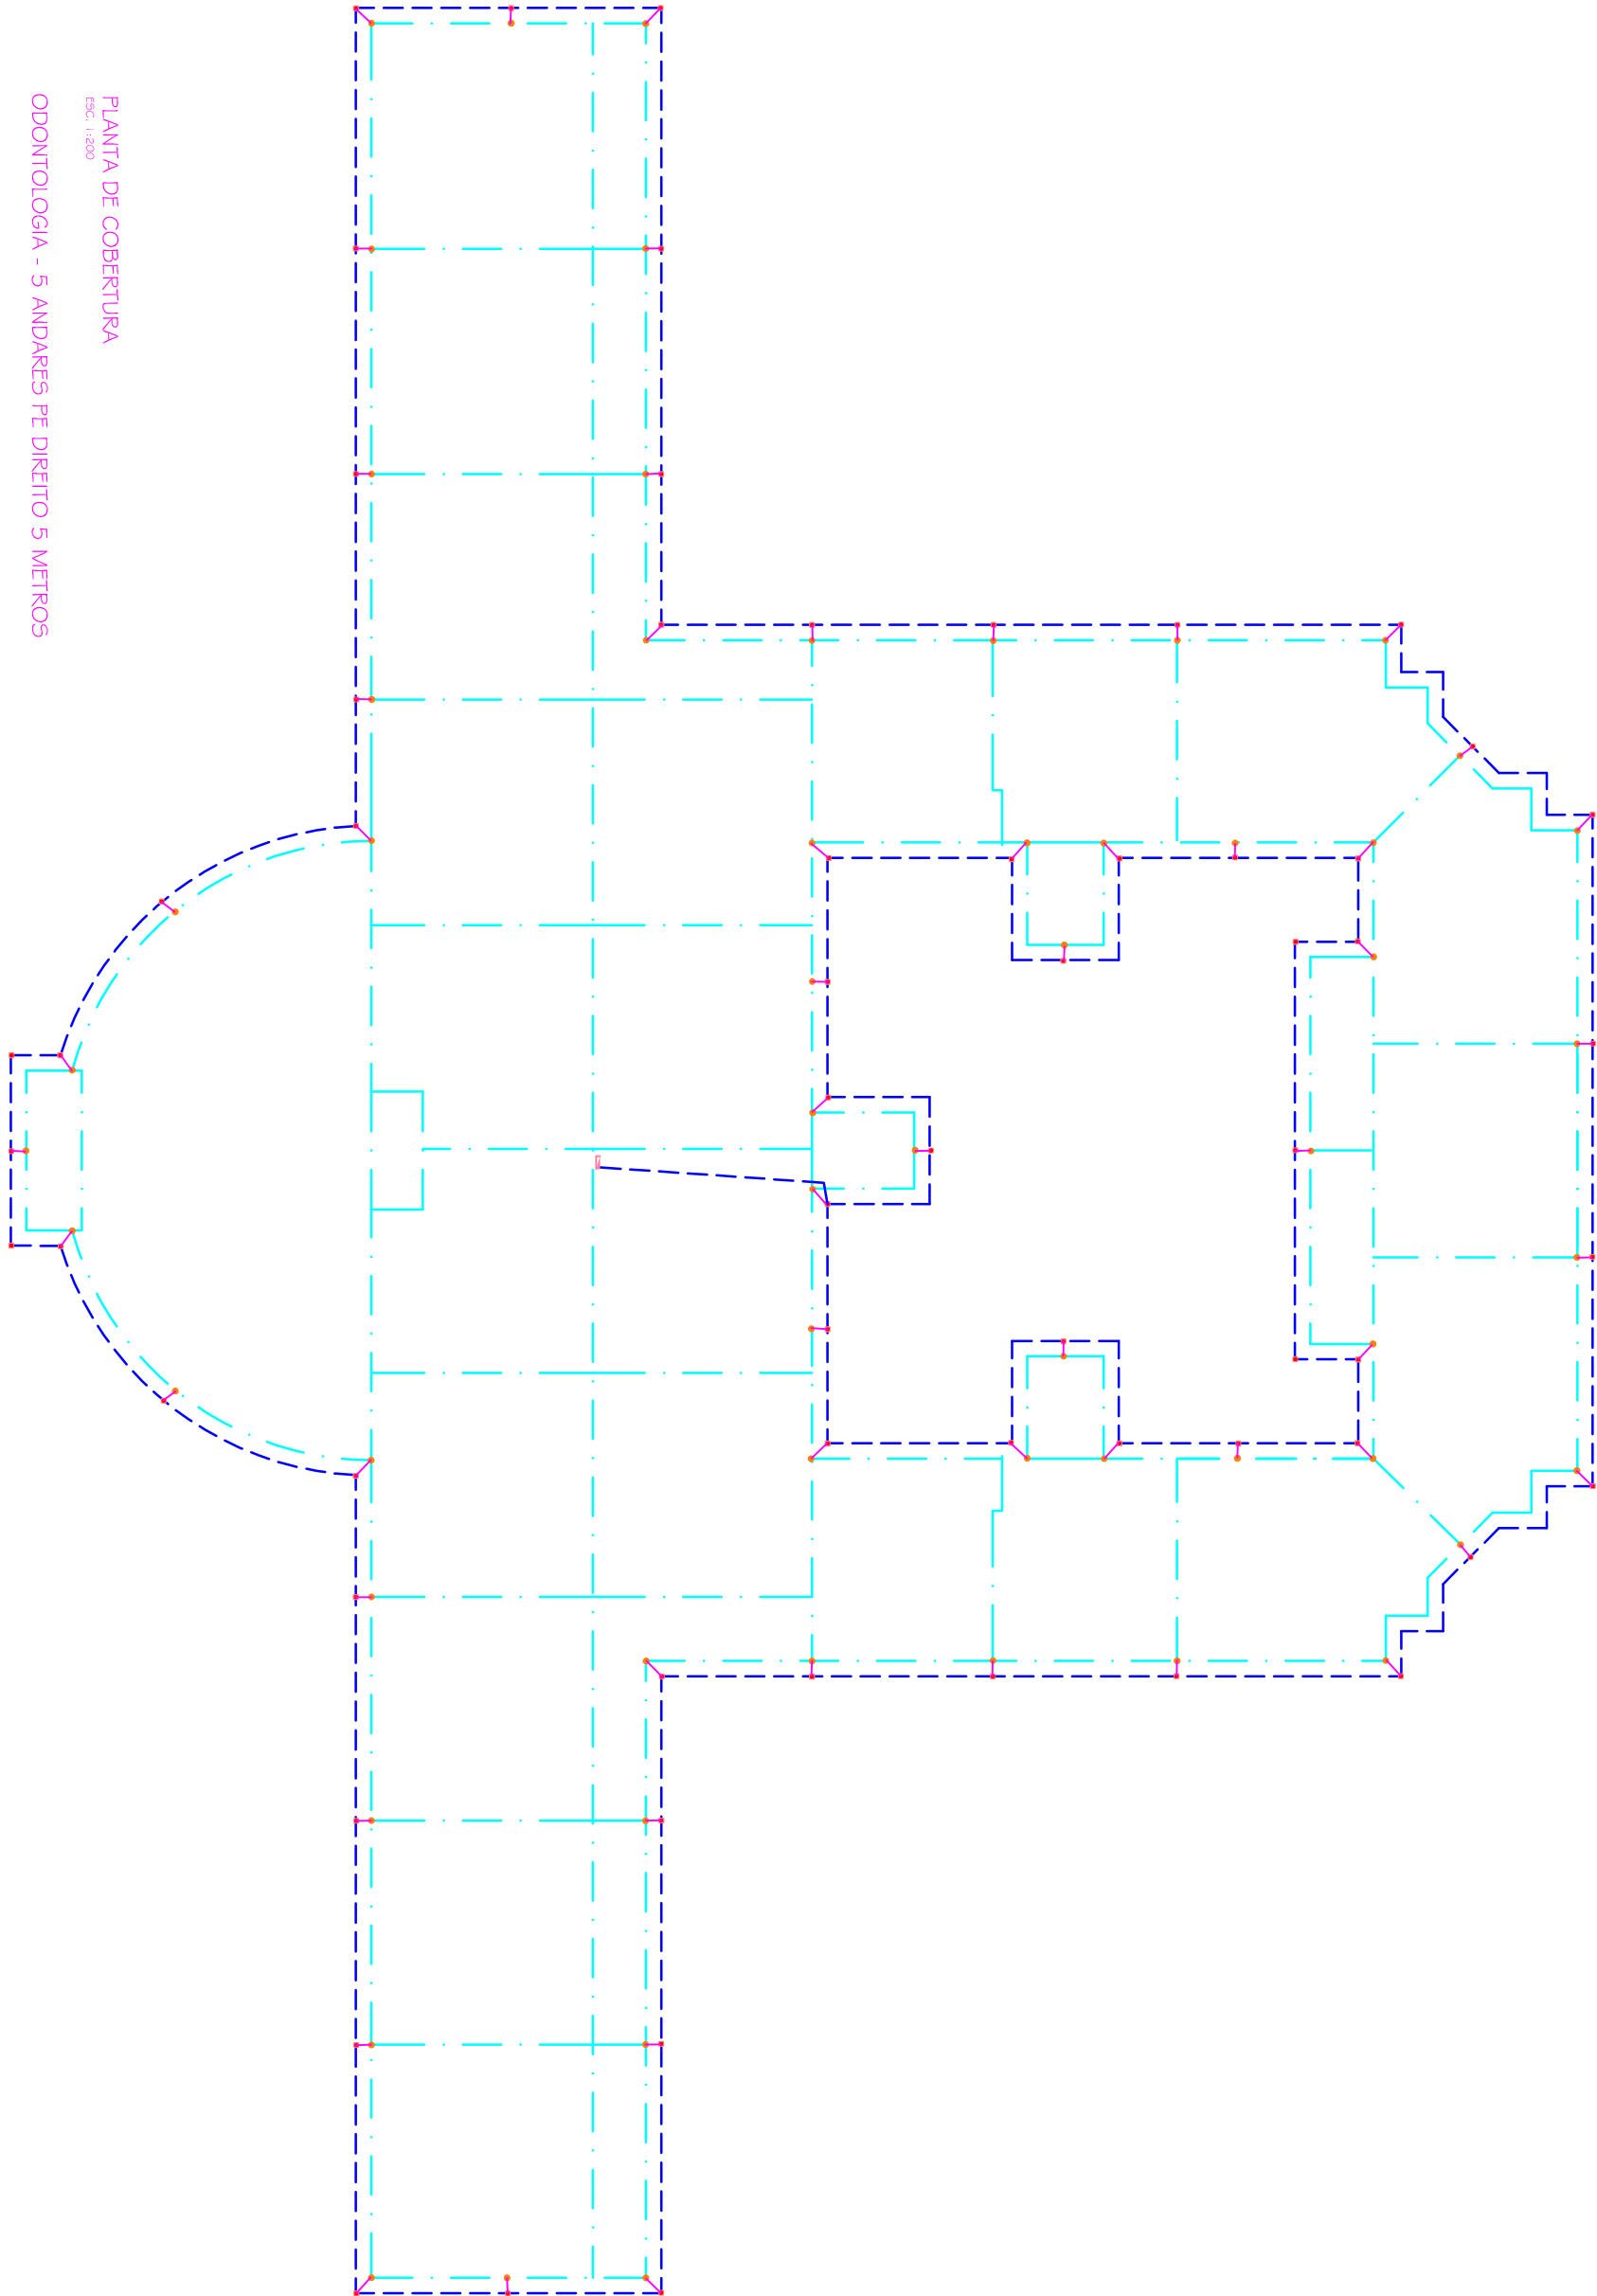


PLANTA DE COBERTURA
AUDITÓRIO - 5 ANDARES PE DIREITO 5 METROS

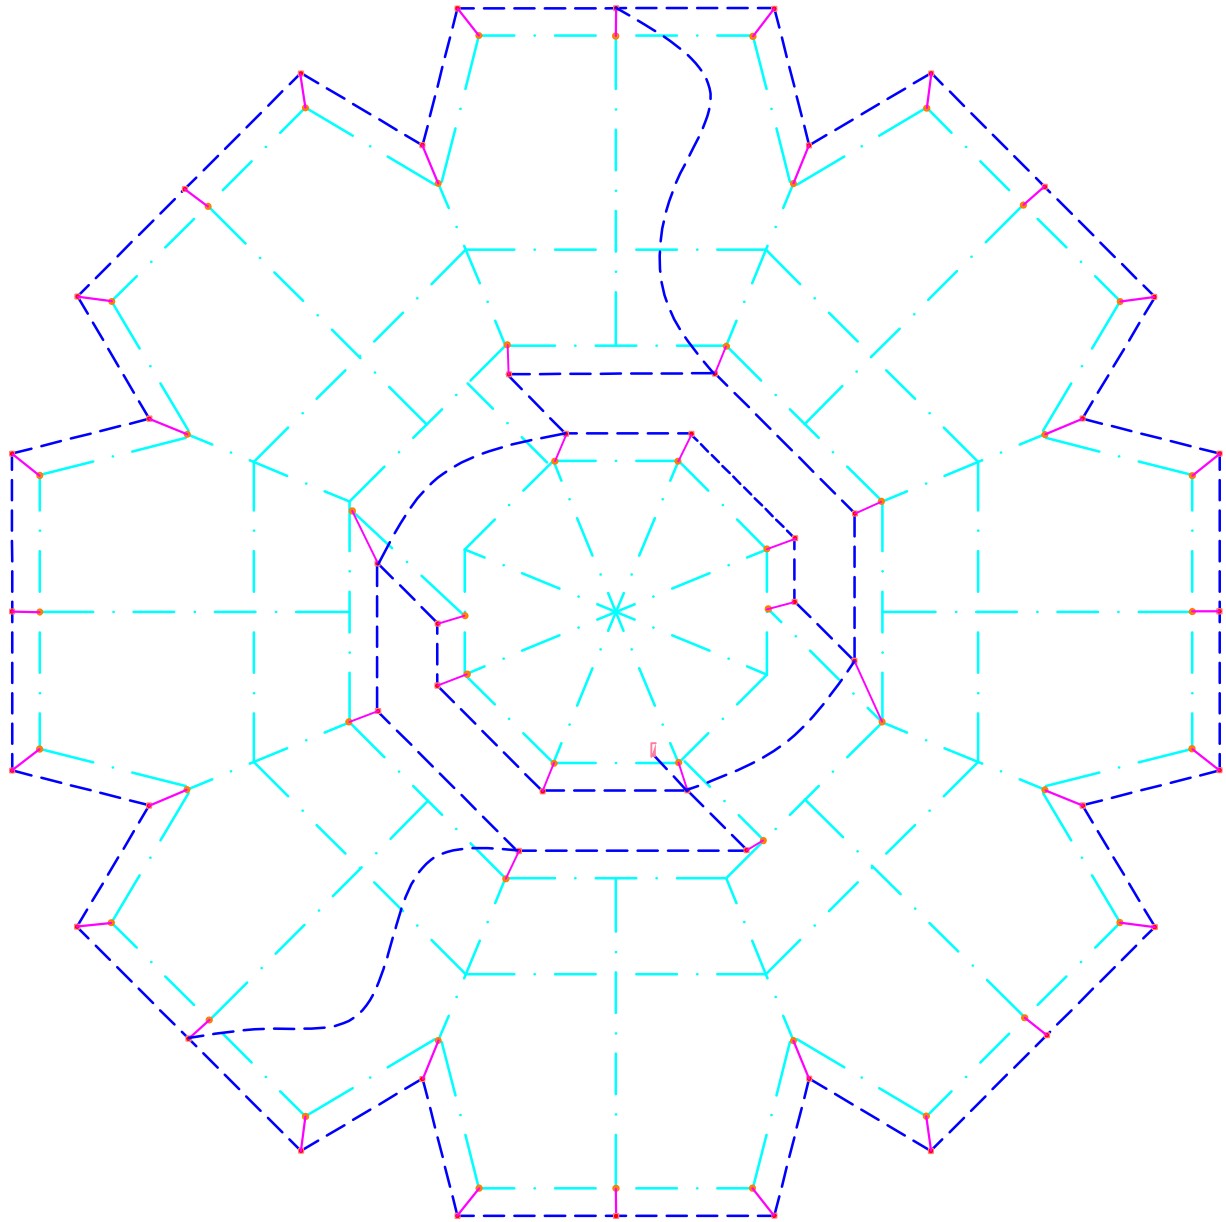

PLANTA COBERTURA
SALÃO AUDITÓRIO - 2 ANDARES

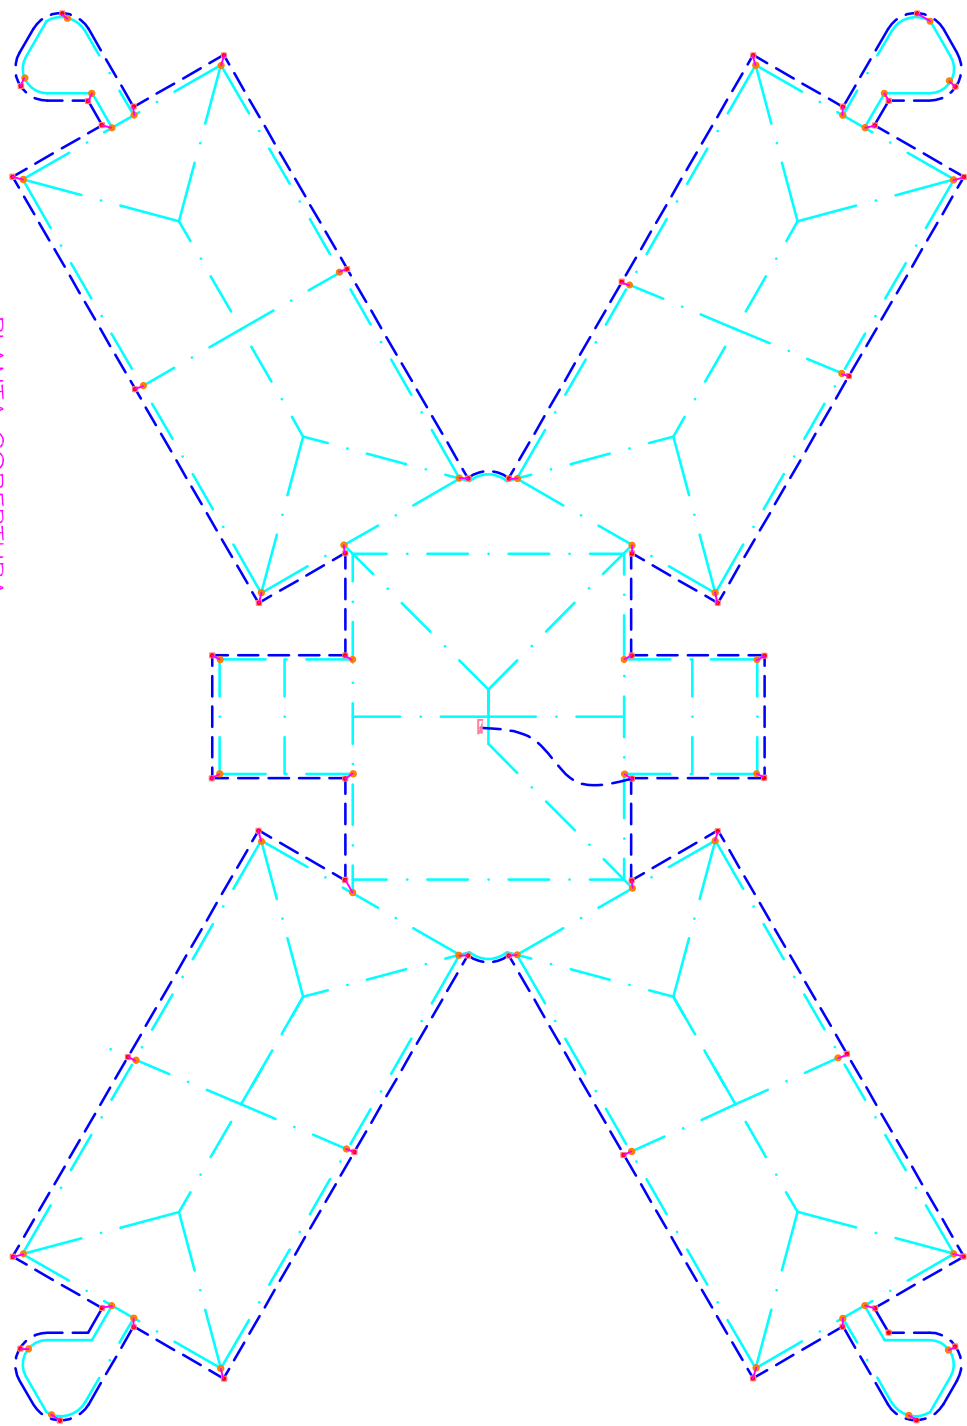

PLANTA COBERTURA
AGRONOMIA

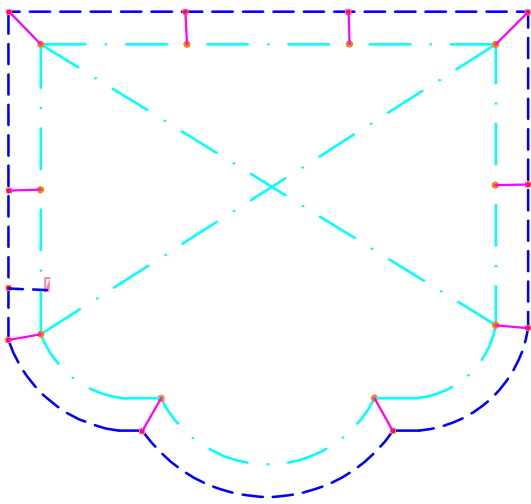

PLANTA COBERTURA
ALAMEDADO CAMPUS JK E MUCURI

PROJETO DE SPDA BÁSICO			
UNIVERSIDADE FEDERAL DOS VALES DO JACUINHONHA E MUCURI			
SPDA CAMPUS JK			
TÍTULO DO PROJETO			
CONTEÚDO DA PRANCHA			
DETALHE SPDA			
AUTOR: ANDRÉ LUIS DE ALVA			
REV. 000			
ARQUIVO: SPDA_CAMPUS_JK_V3			