

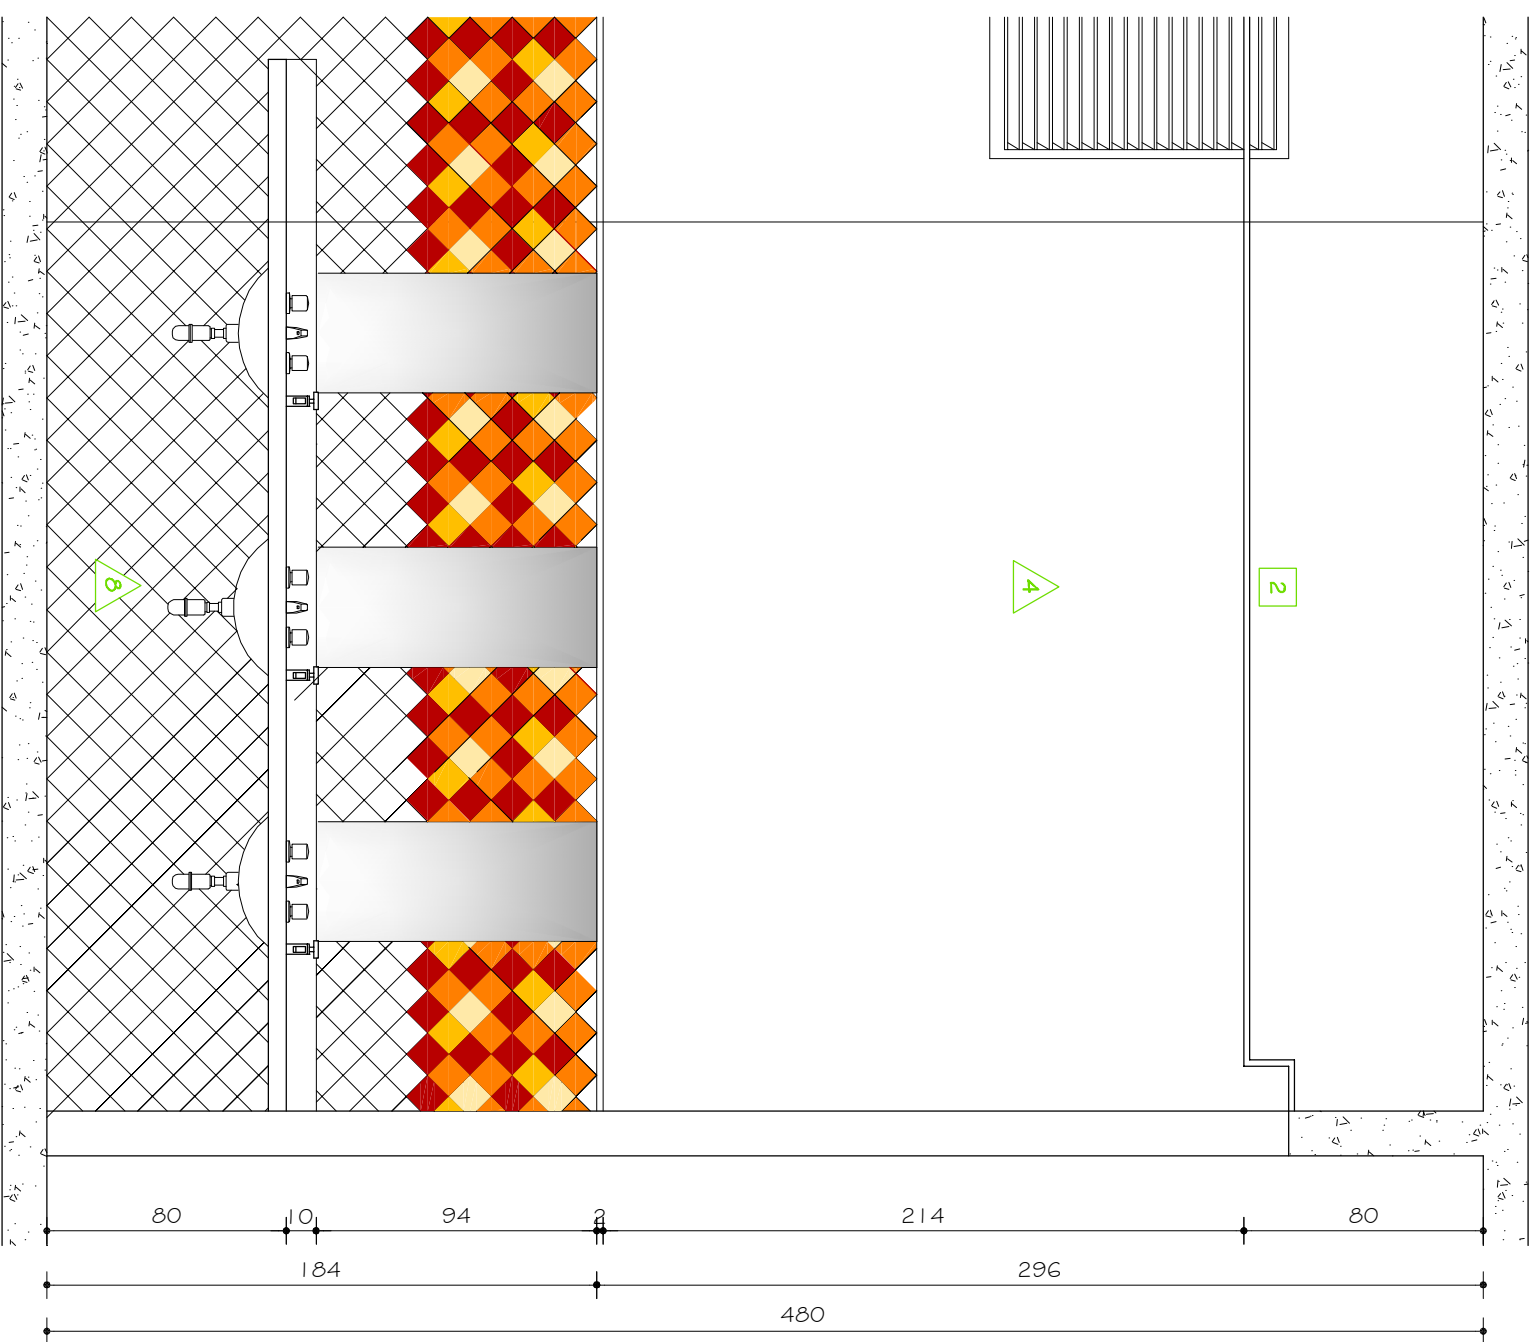
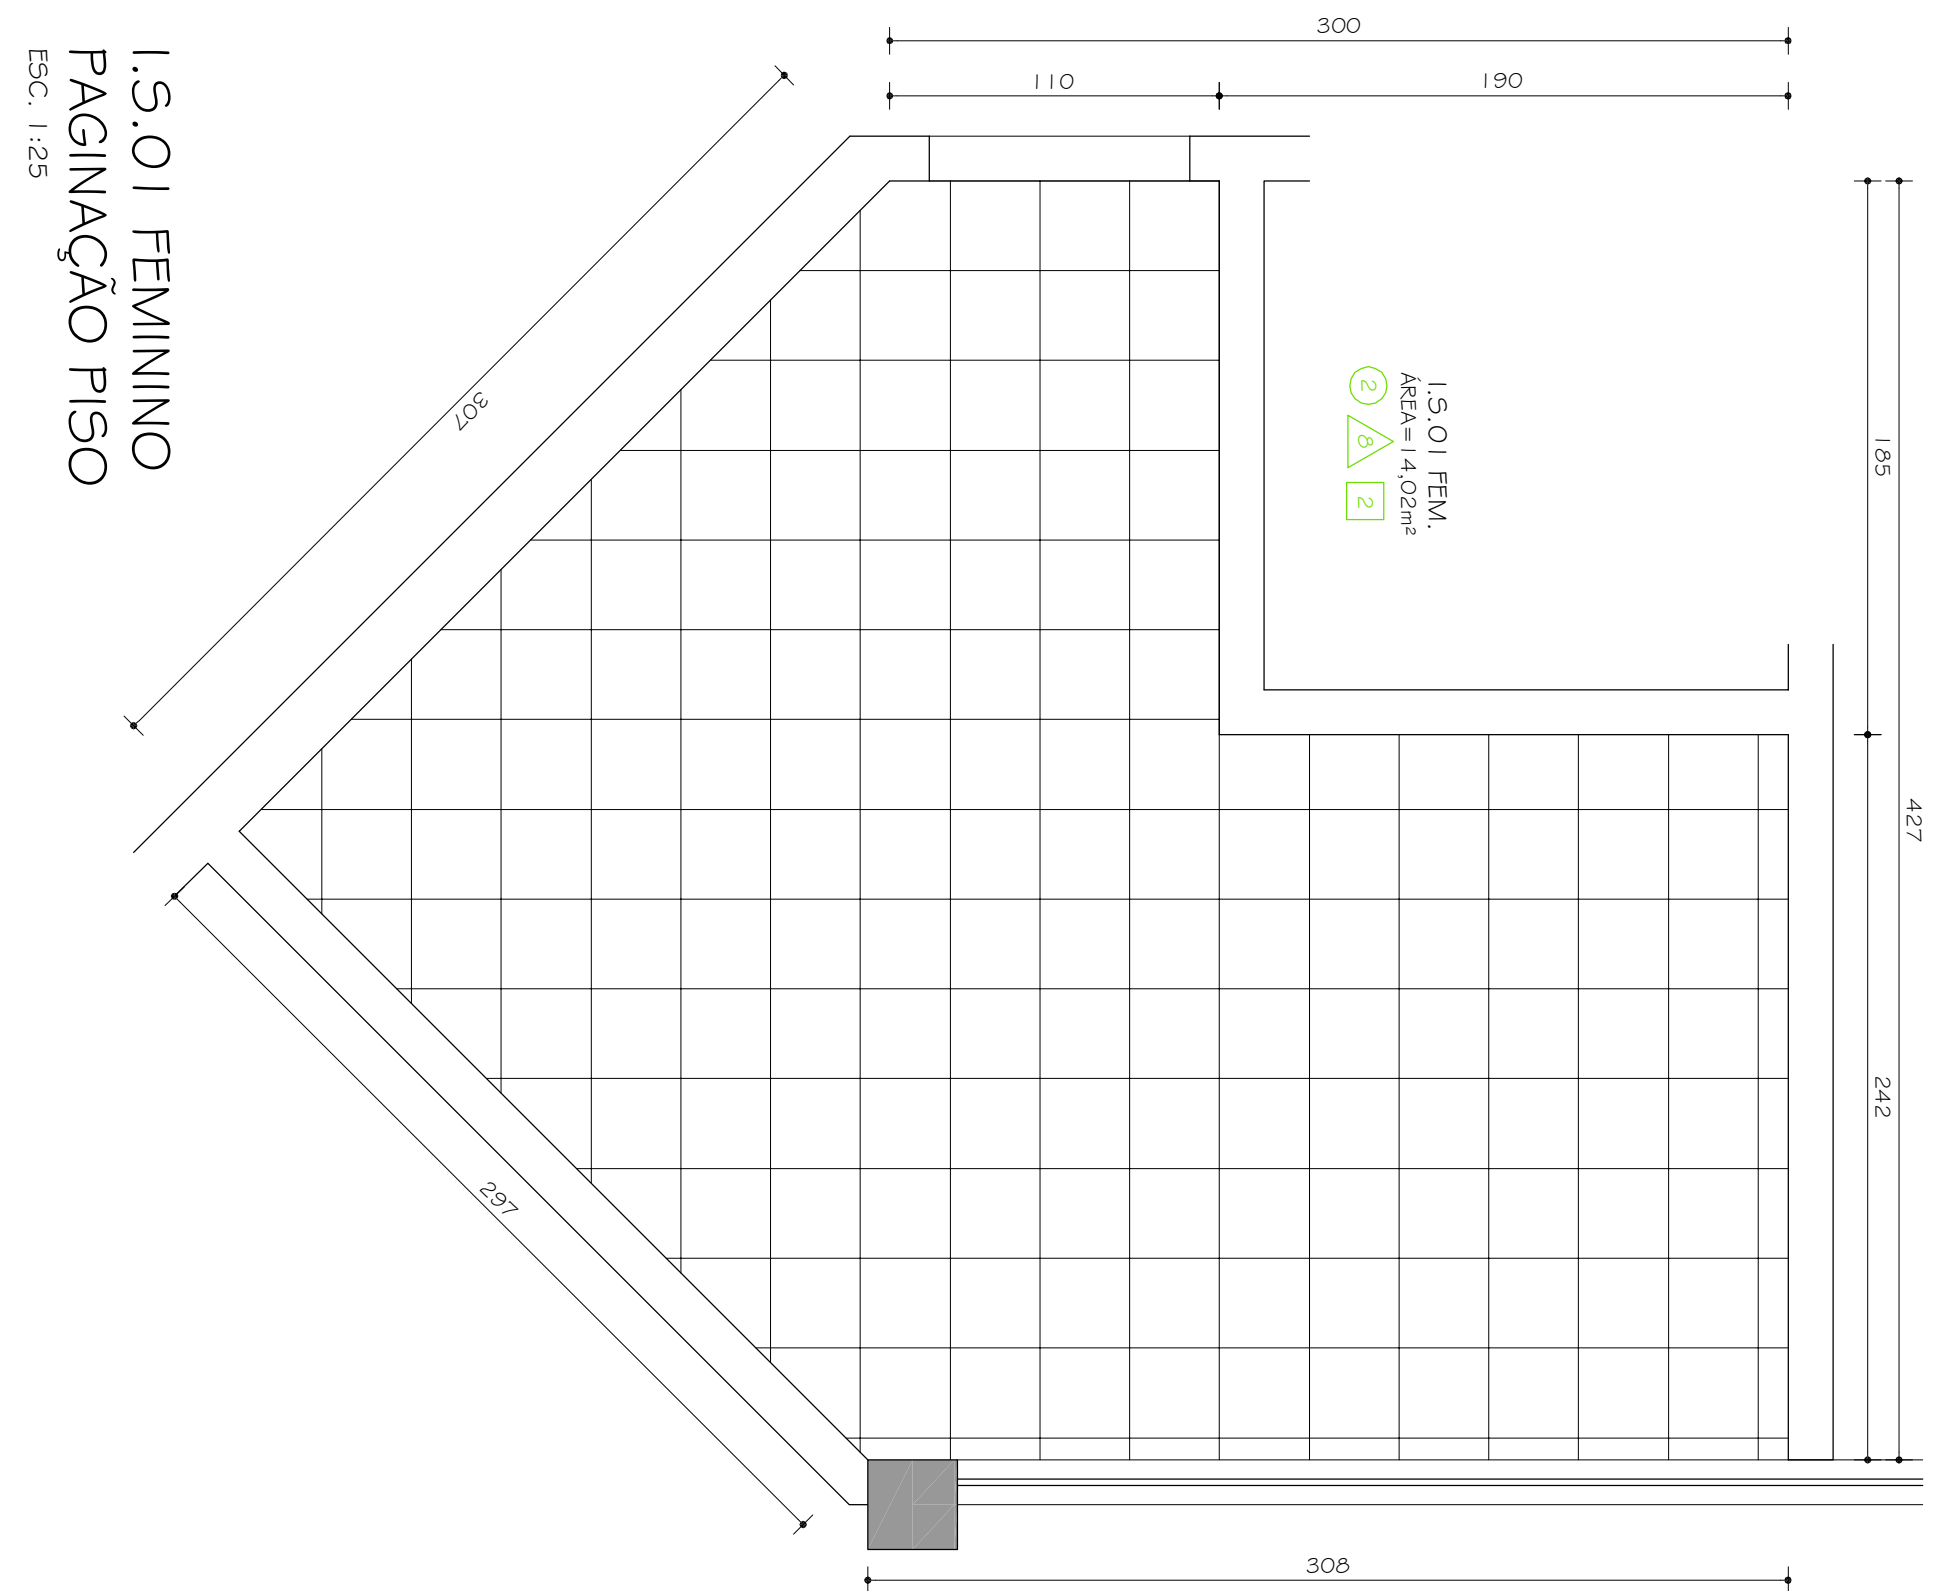


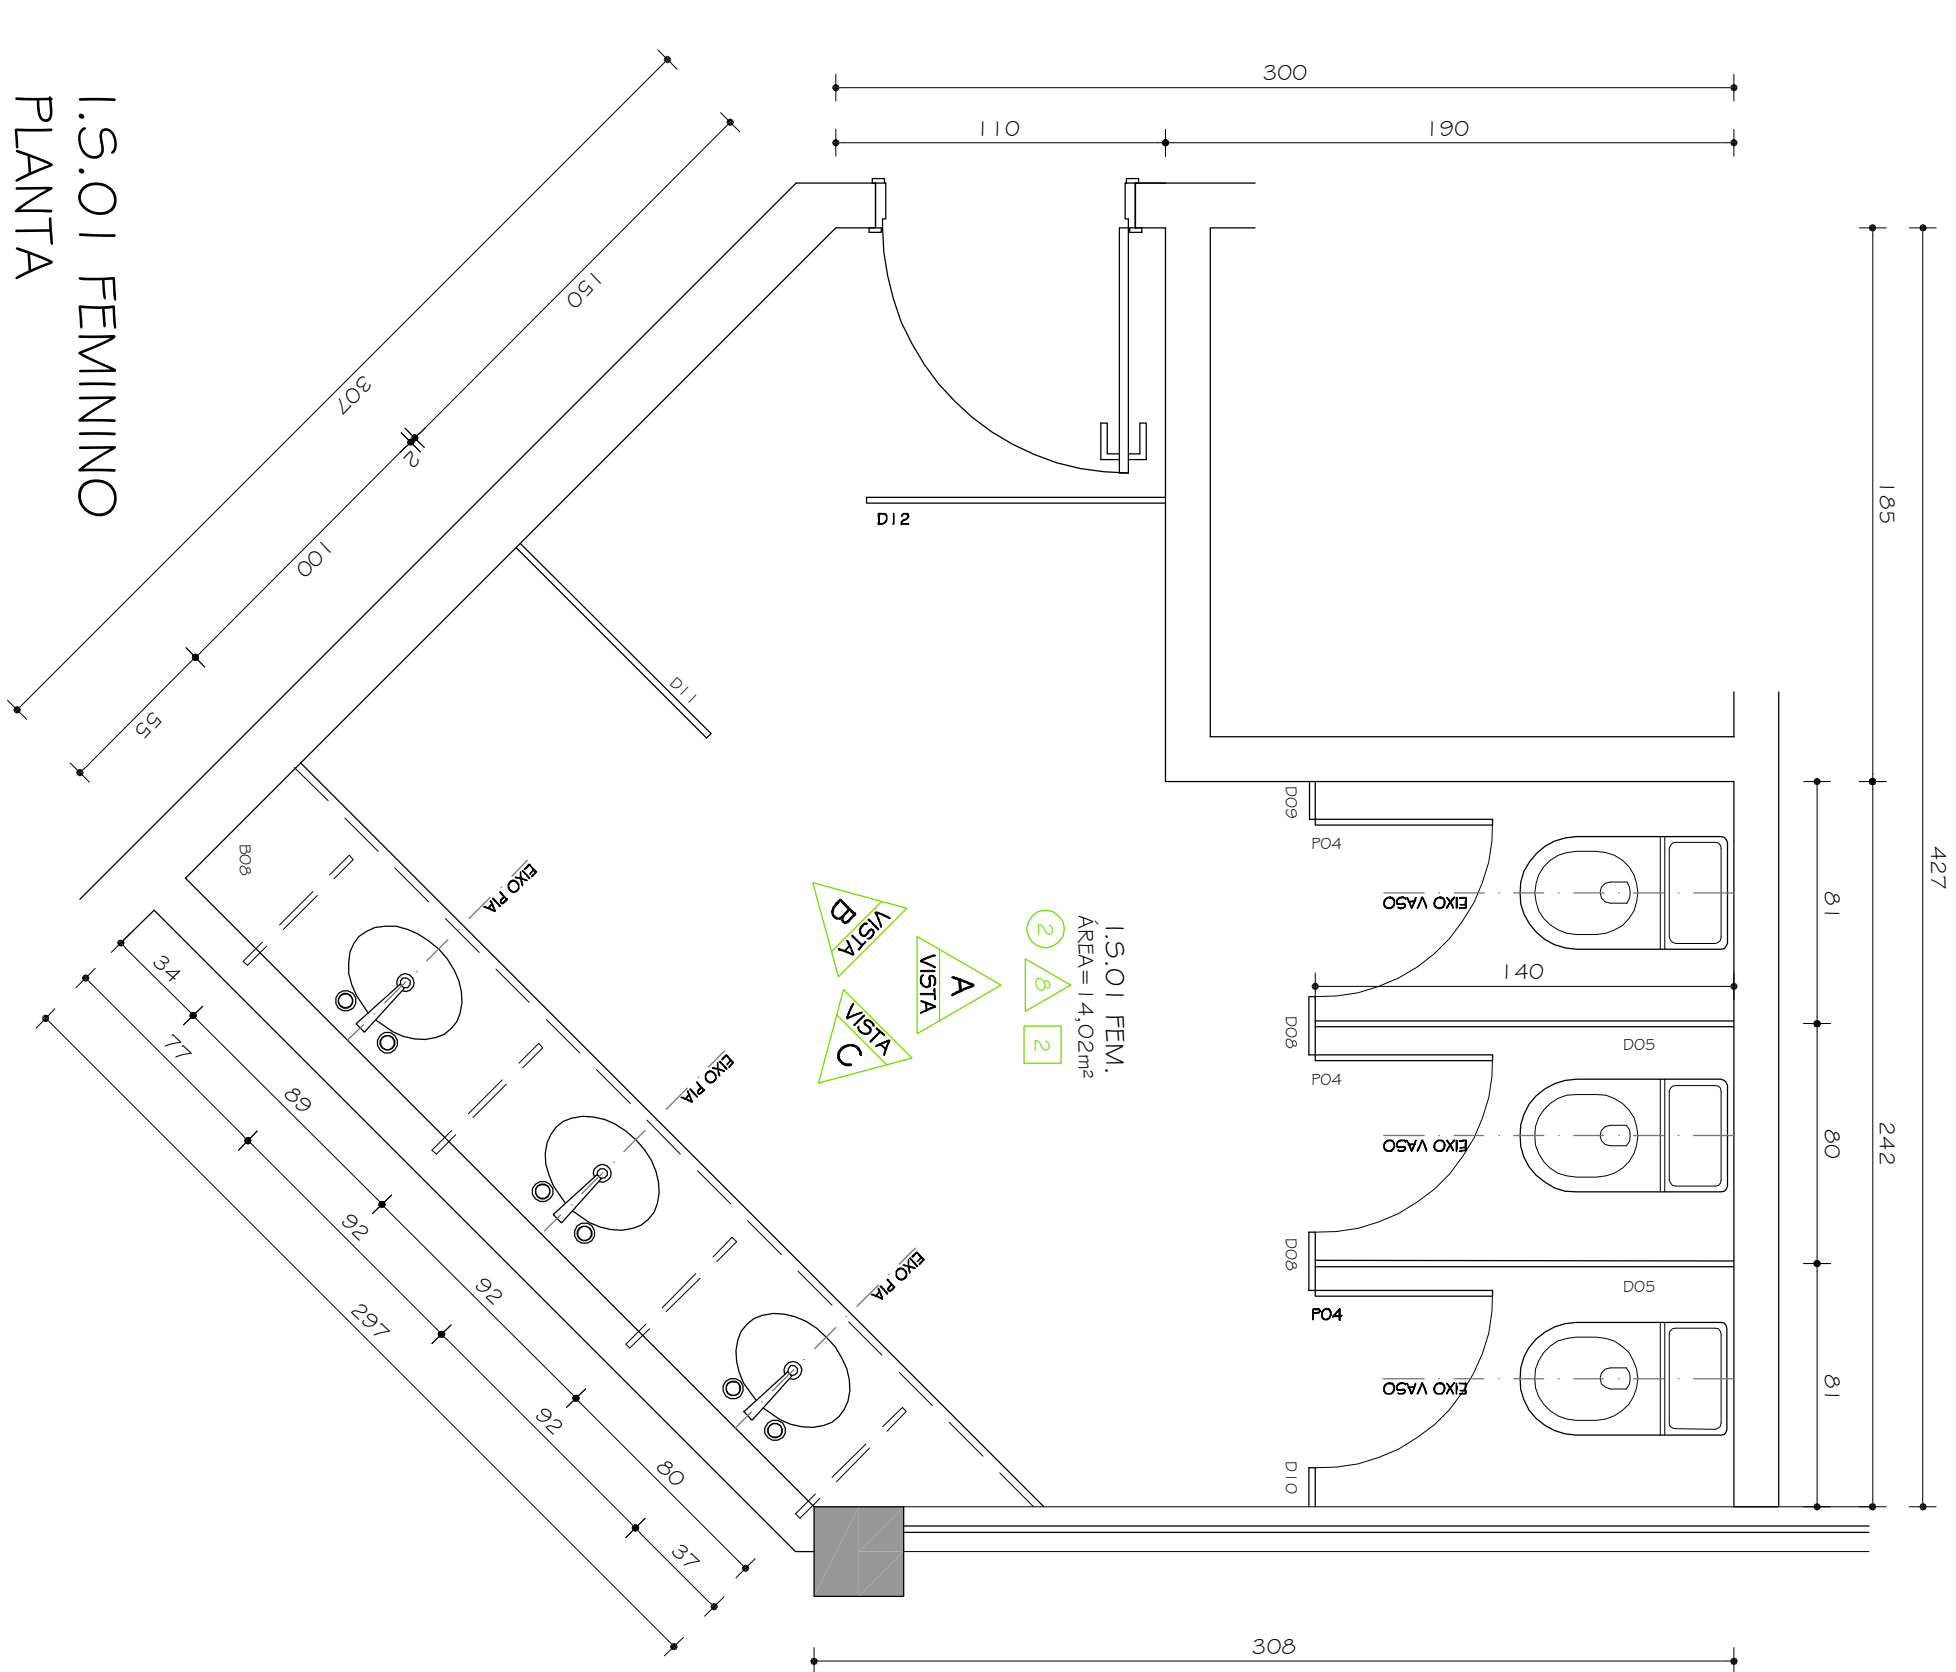

1.5.01 FEMININO
VISTA C
ESC. 1:25

1.5.01 FEMININO
PLANTA
ESC. 1:25


1.5.01 FEMININO
PAGINAÇÃO PISO
ESC. 1:25

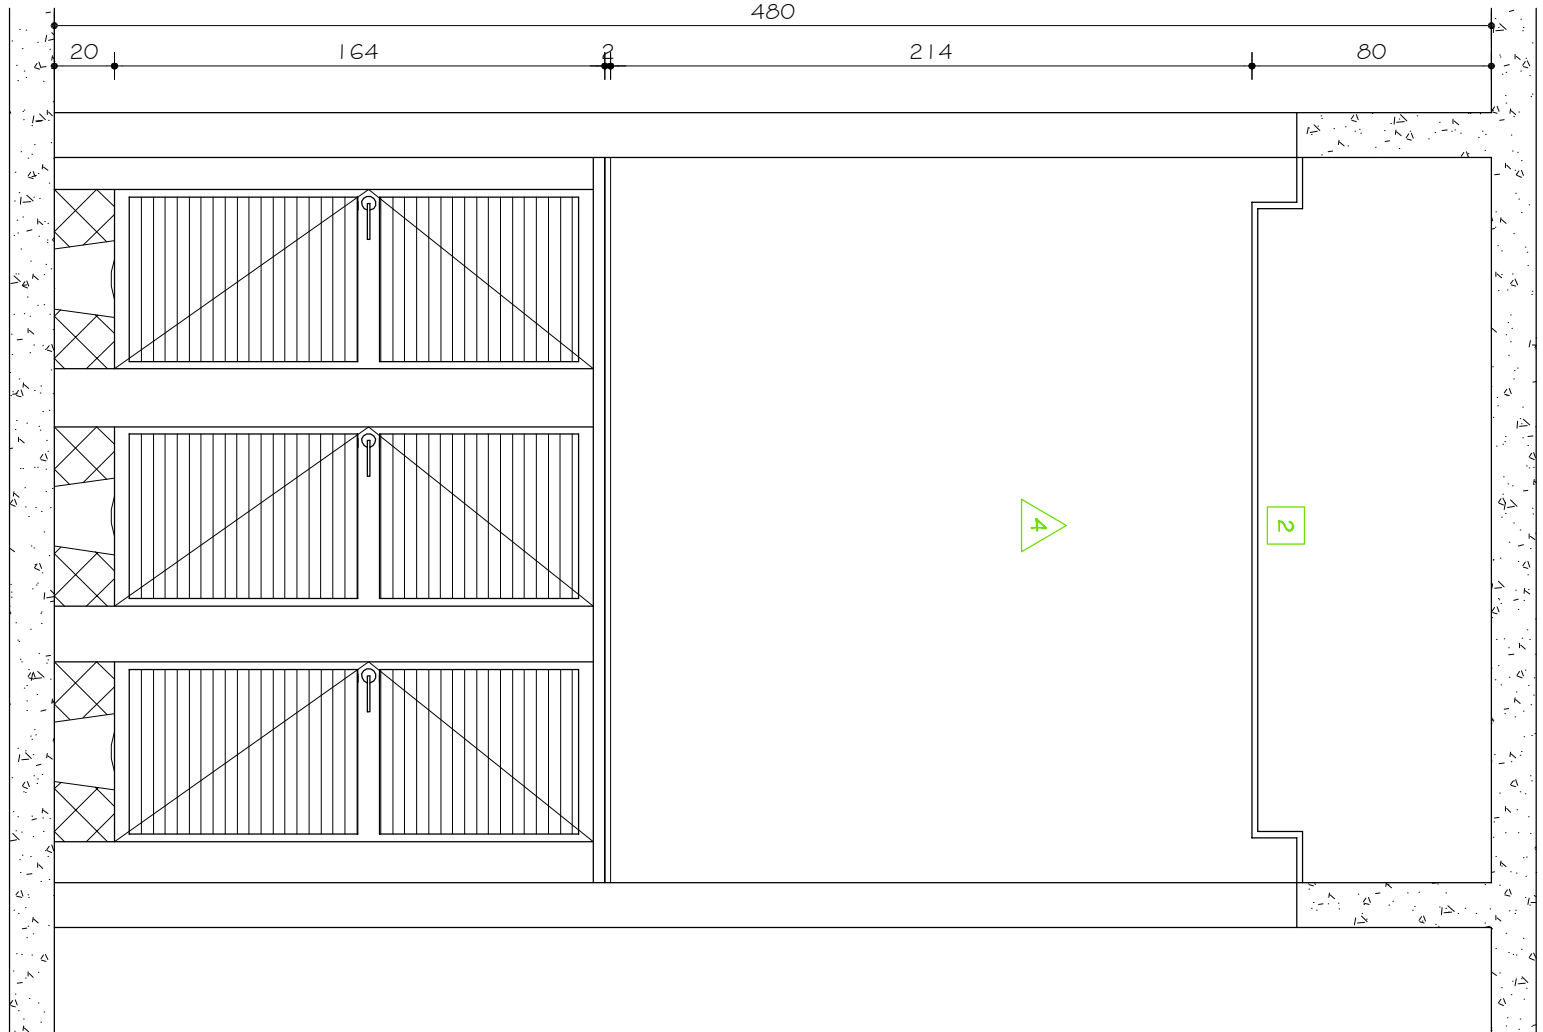

1.5.01 FEMININO
VISTA A
ESC. 1:25



1.5.01 FEMININO
VISTA B
ESC. 1:25

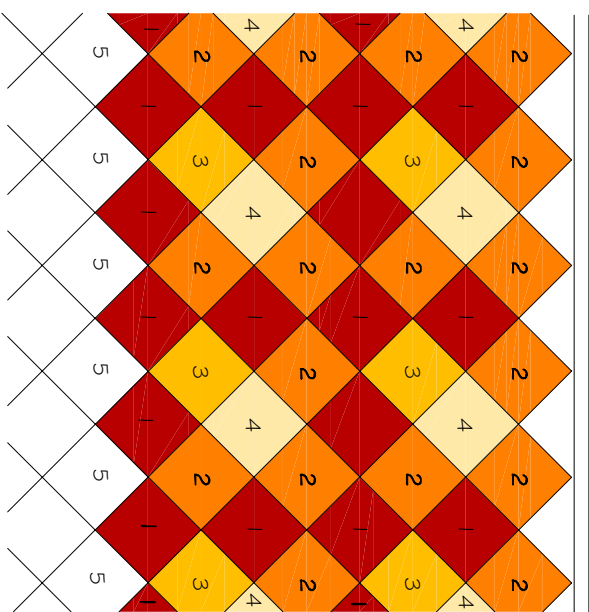

DETALHE MOSAICO CERÂMICO
ESC. 1:10

- LEGENDA:
- 1 - CERÂMICA STRIPULADI LINHA: SILENIUM
 - COR: ROJO - FRI 02 - COD.:3000
 - 2 - CERÂMICA STRIPULADI LINHA: SILENIUM
 - COR: MARINHA - FRI 02 - COD.:3020
 - 3 - CERÂMICA STRIPULADI LINHA: SILENIUM
 - COR: MARINHA - FRI 02 - COD.:3020
 - 4 - CERÂMICA STRIPULADI LINHA: SILENIUM
 - COR: CÉU - FRI 04 - COD.:1020
 - 5 - COR: BRANCO WHITE - FRI 04 - COD.:1095

- NOTAS:
- 1 - VER TABELA DE ESQUADRIA FOLHA 03/36
 - 2 - VER TABELA GERAL DE REVESTIMENTOS FOLHA 03/36
 - 3 - VER OBSERVAÇÕES FOLHA 03/36

03		16.01.2010		PROJETO EXECUTIVO	
02		15.09.2009		LAURA LOPES	
01		11.07.2009		LAURA LOPES	
0		30.04.2009		LAURA LOPES	
DATA		RESPONSÁVEL		DESCRIÇÃO DA REVISÃO:	
Nº:					
FOLHA:					
PROJETO ARQUITETÔNICO EXECUTIVO					
OBSERVAÇÕES					
CONFERRIR MEDIDAS NA OBRA					
BIBLIOTECA CENTRAL					
CAMPUS JK / DIAMANTINA					
RODOVIA MG 367, KM 583, Nº 5000 - ALTO DA JACUBA - DIAMANTINANG					
PROPORCIONADO: UNIVERSIDADE FEDERAL DOS VALES					
DO JERÔNIMINHO/INTE E MUCURI					
CPM: 16.888.315/0001-57					
TÍTULO					
DETALHE BANHEIRO FEMININO					
AUTOR PROJETO ARQUITETÔNICO: RITE					
SEBASTIAO DE OLIVEIRA LOPES					
CDA 66.437/0 - MG					
EMPENHAMENTO:					
TREC - TOMAZ RIGOTTO ENGENHARIA E CONSTRUÇÕES LTDA					
GREA 27.670 - MG					
VERSÃO: 1		DATA: 16.01.2010		FOLHA:	
ARQUIVO: UFVJM_DTA_BIBLIO_ARCEx_v01/F23-F26_R00		AUTOCAD: ARQUITETA LAURA LOPES		24/36	