


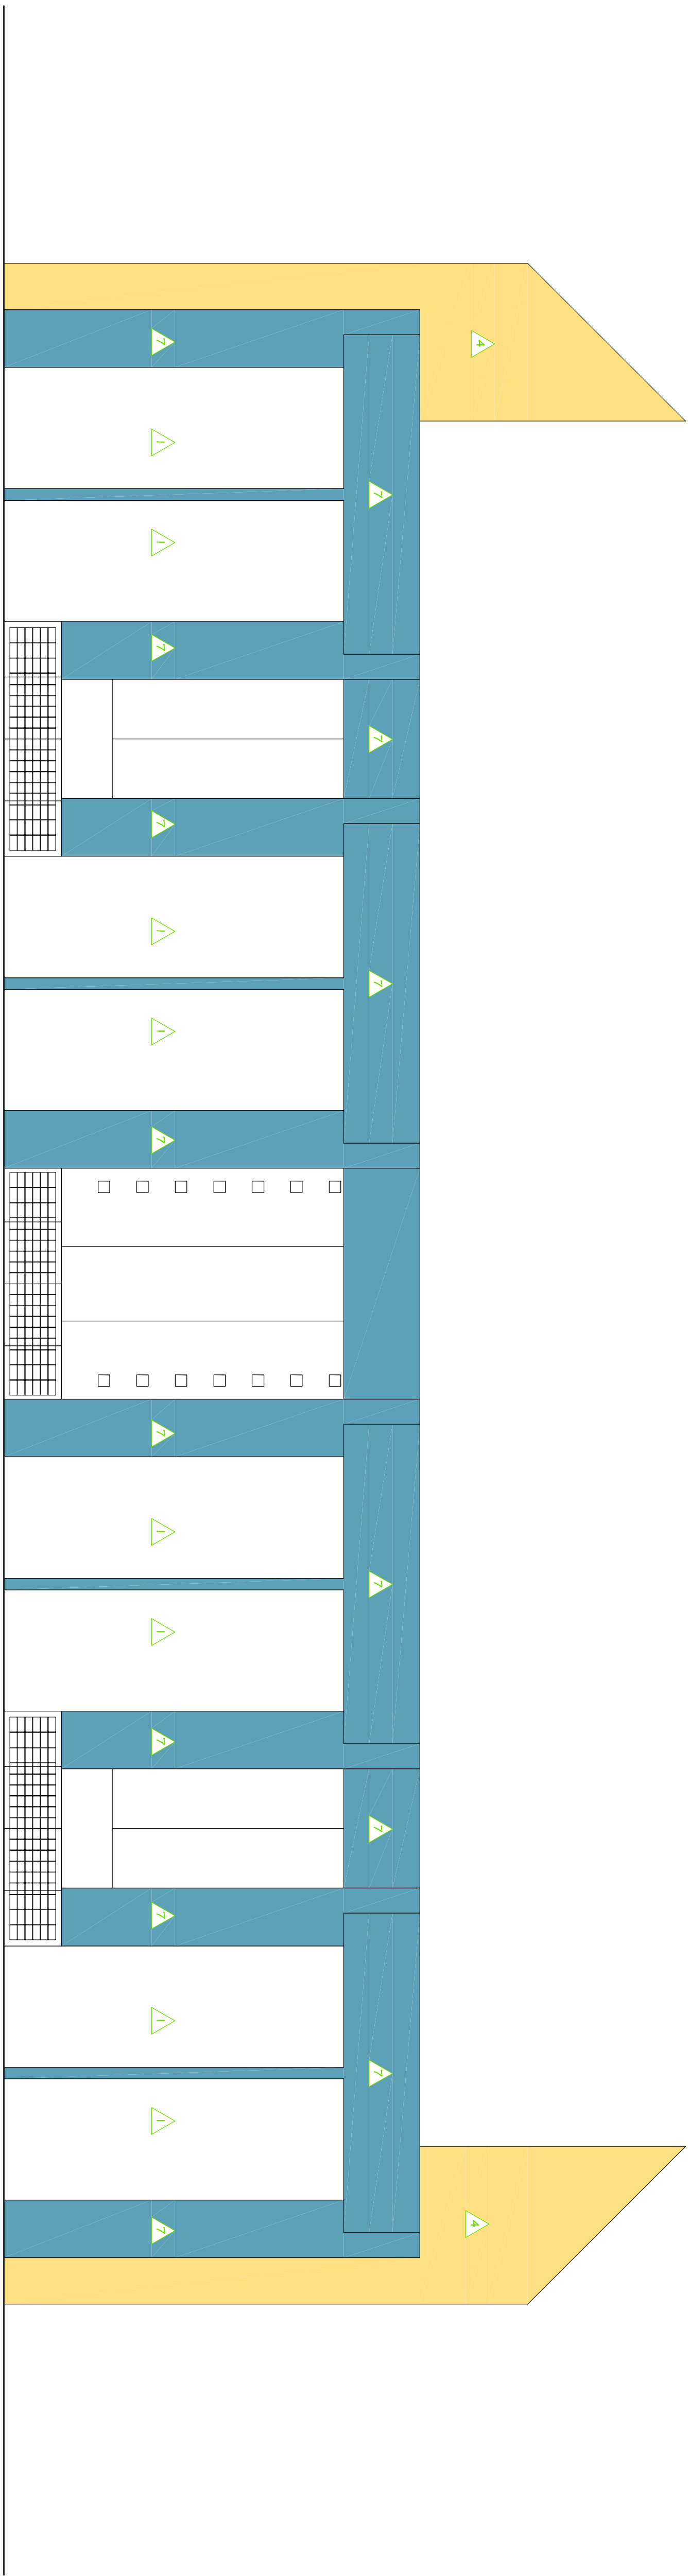

VISTA D
Esc. 1/100


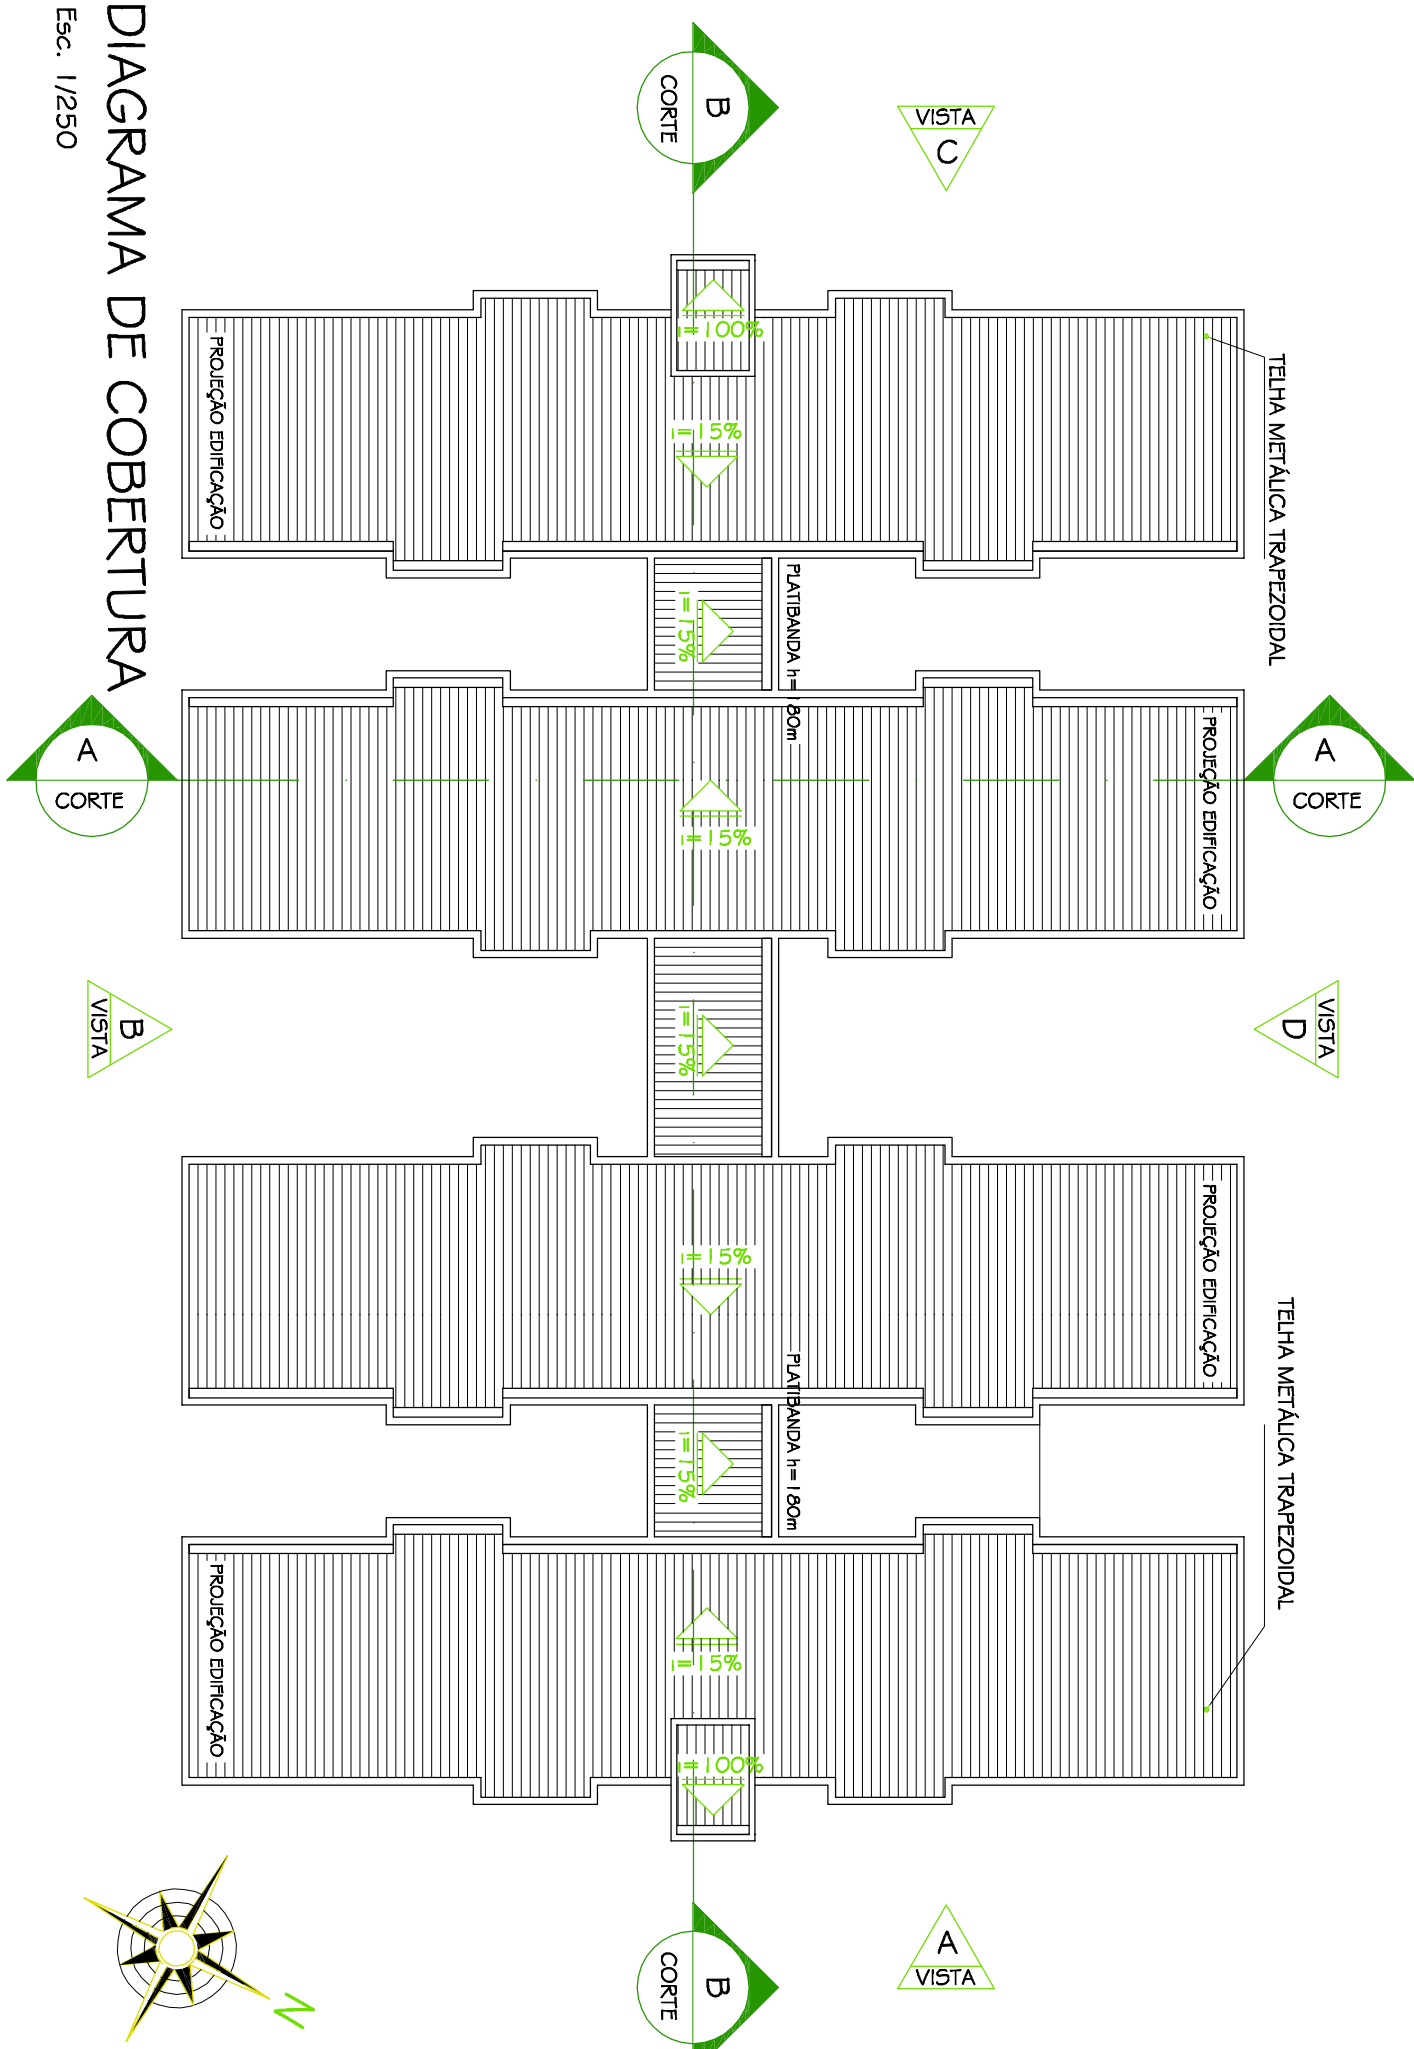


DIAGRAMA DE COBERTURA
Esc. 1/250

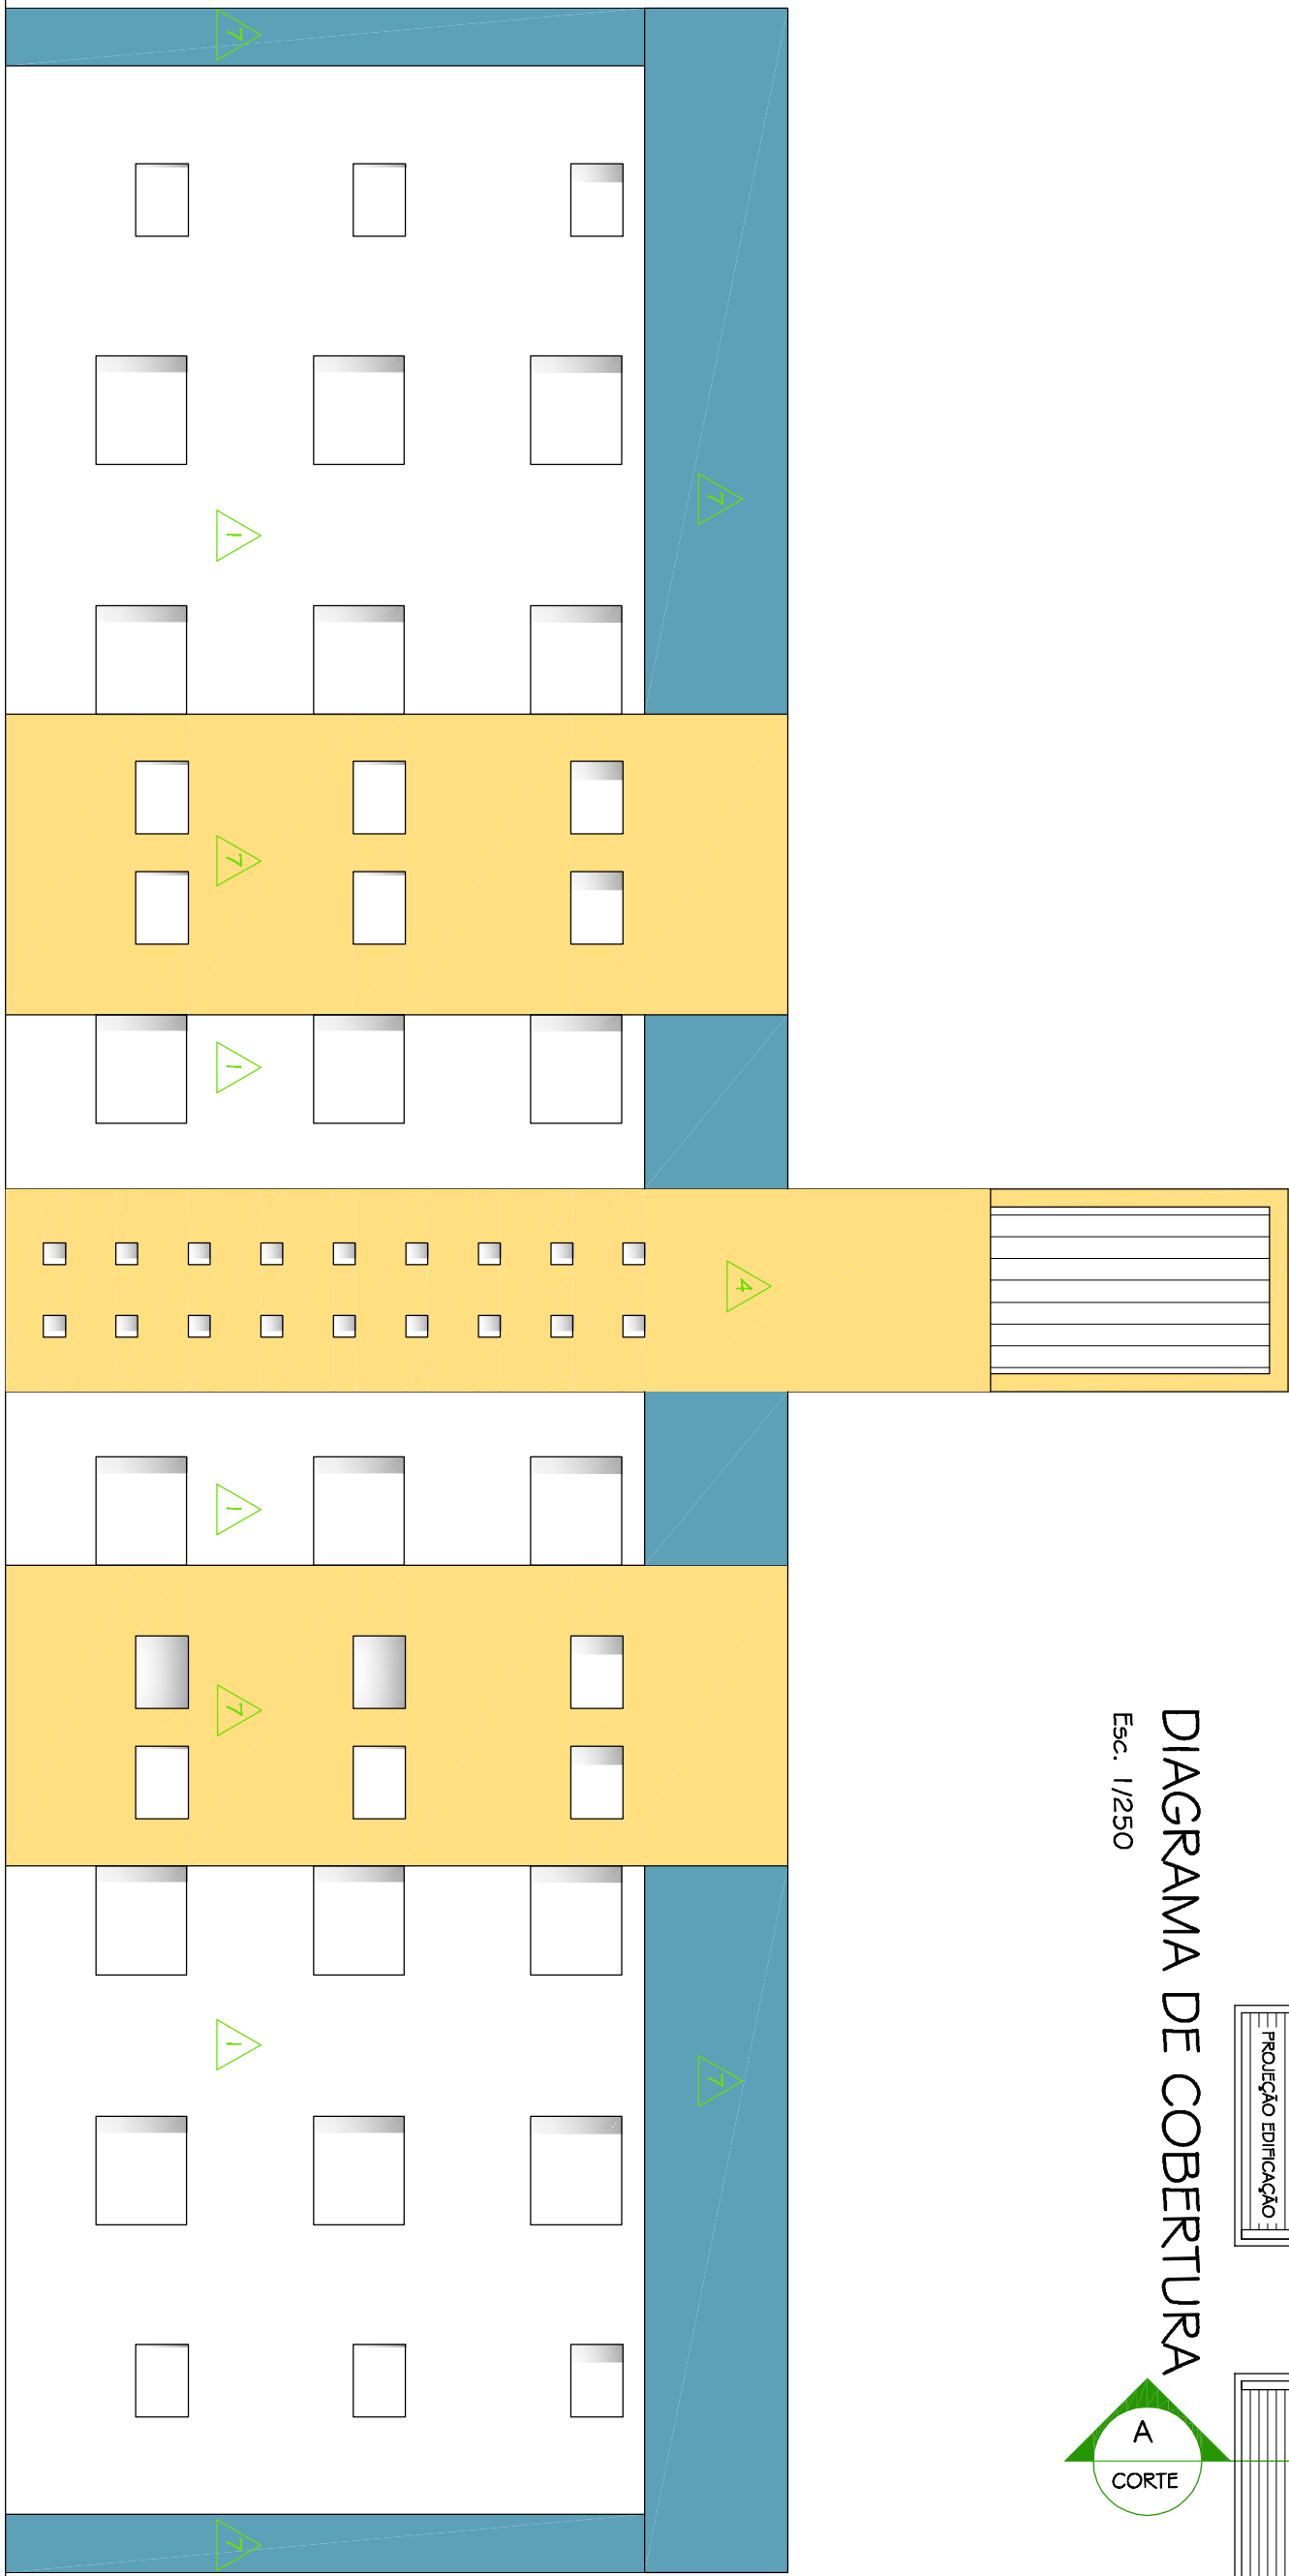

VISTA C
Esc. 1/100

	</
--	--	----