




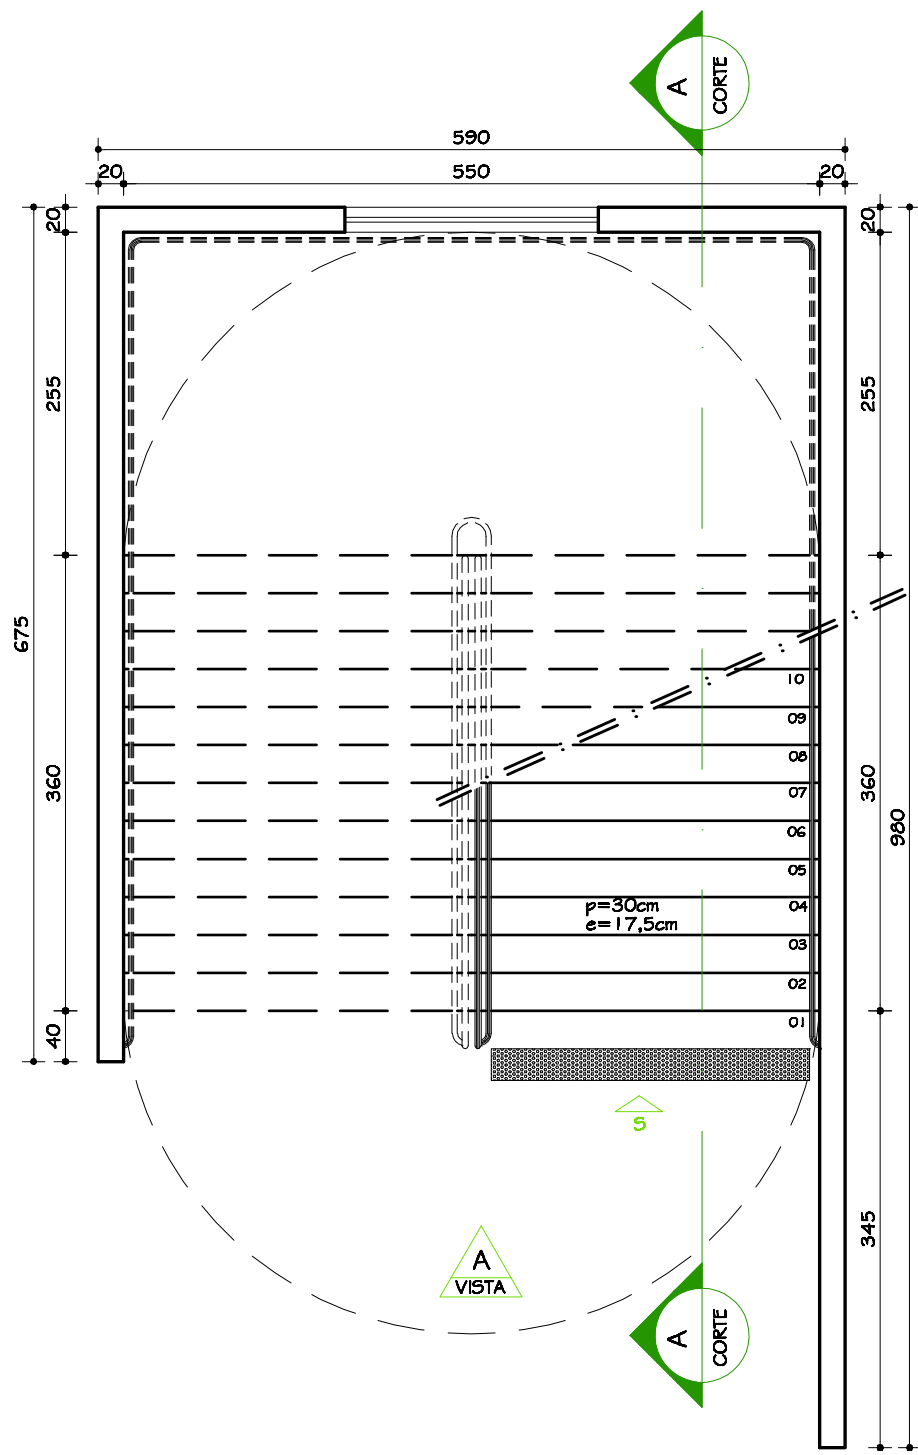

ESCADA EO1 IGUAL EO2 INVERTIDA
PLANTA 1º PAVIMENTO
ESC. 1:50

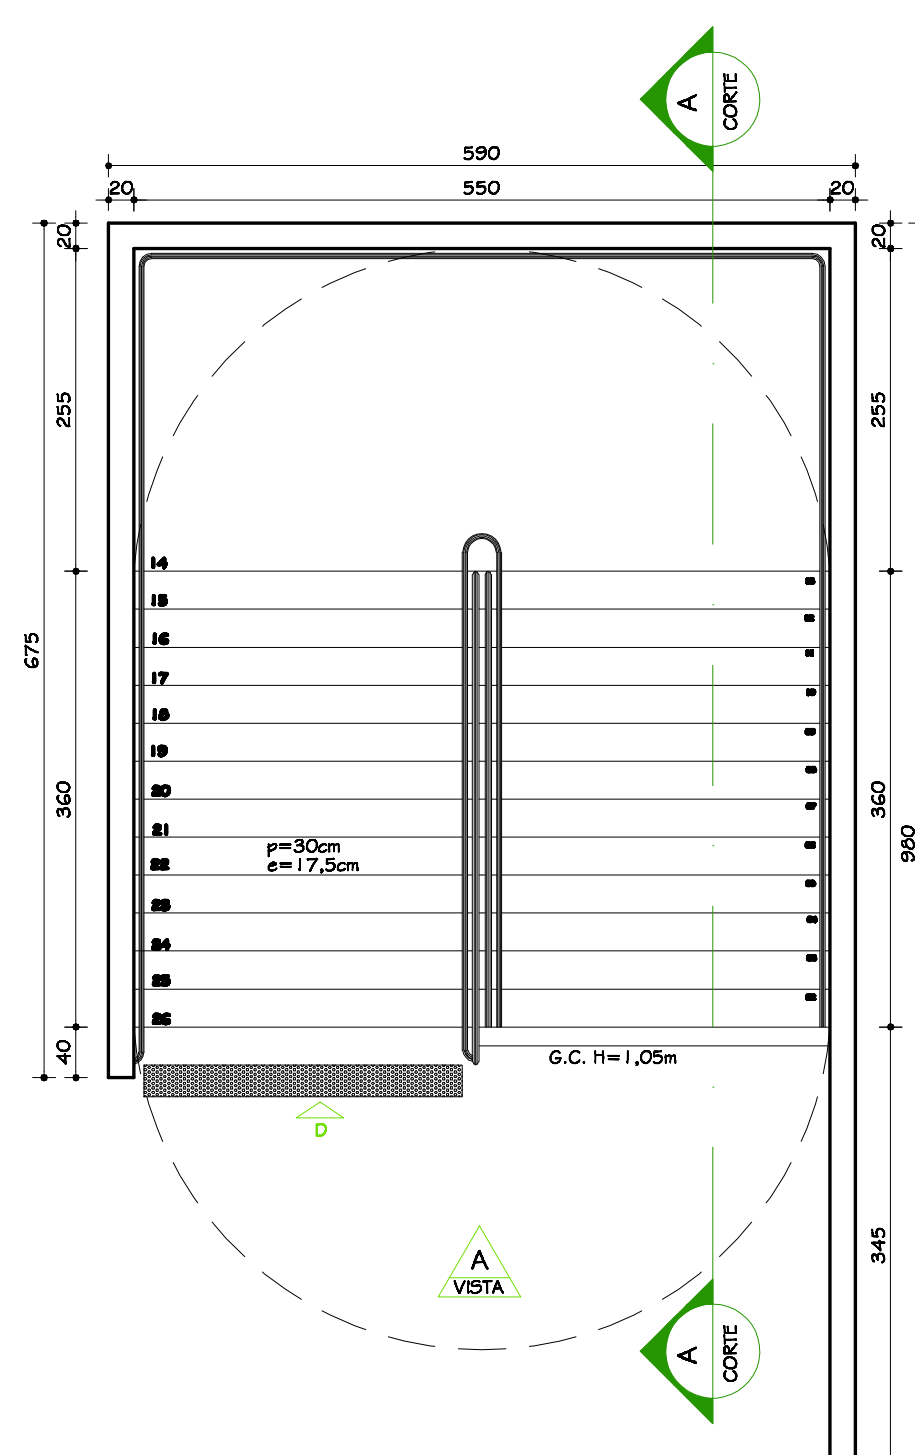


ESCADA EO1 IGUAL EO2 INVERTIDA
PLANTA 2º PAVIMENTO
ESC. 1:50

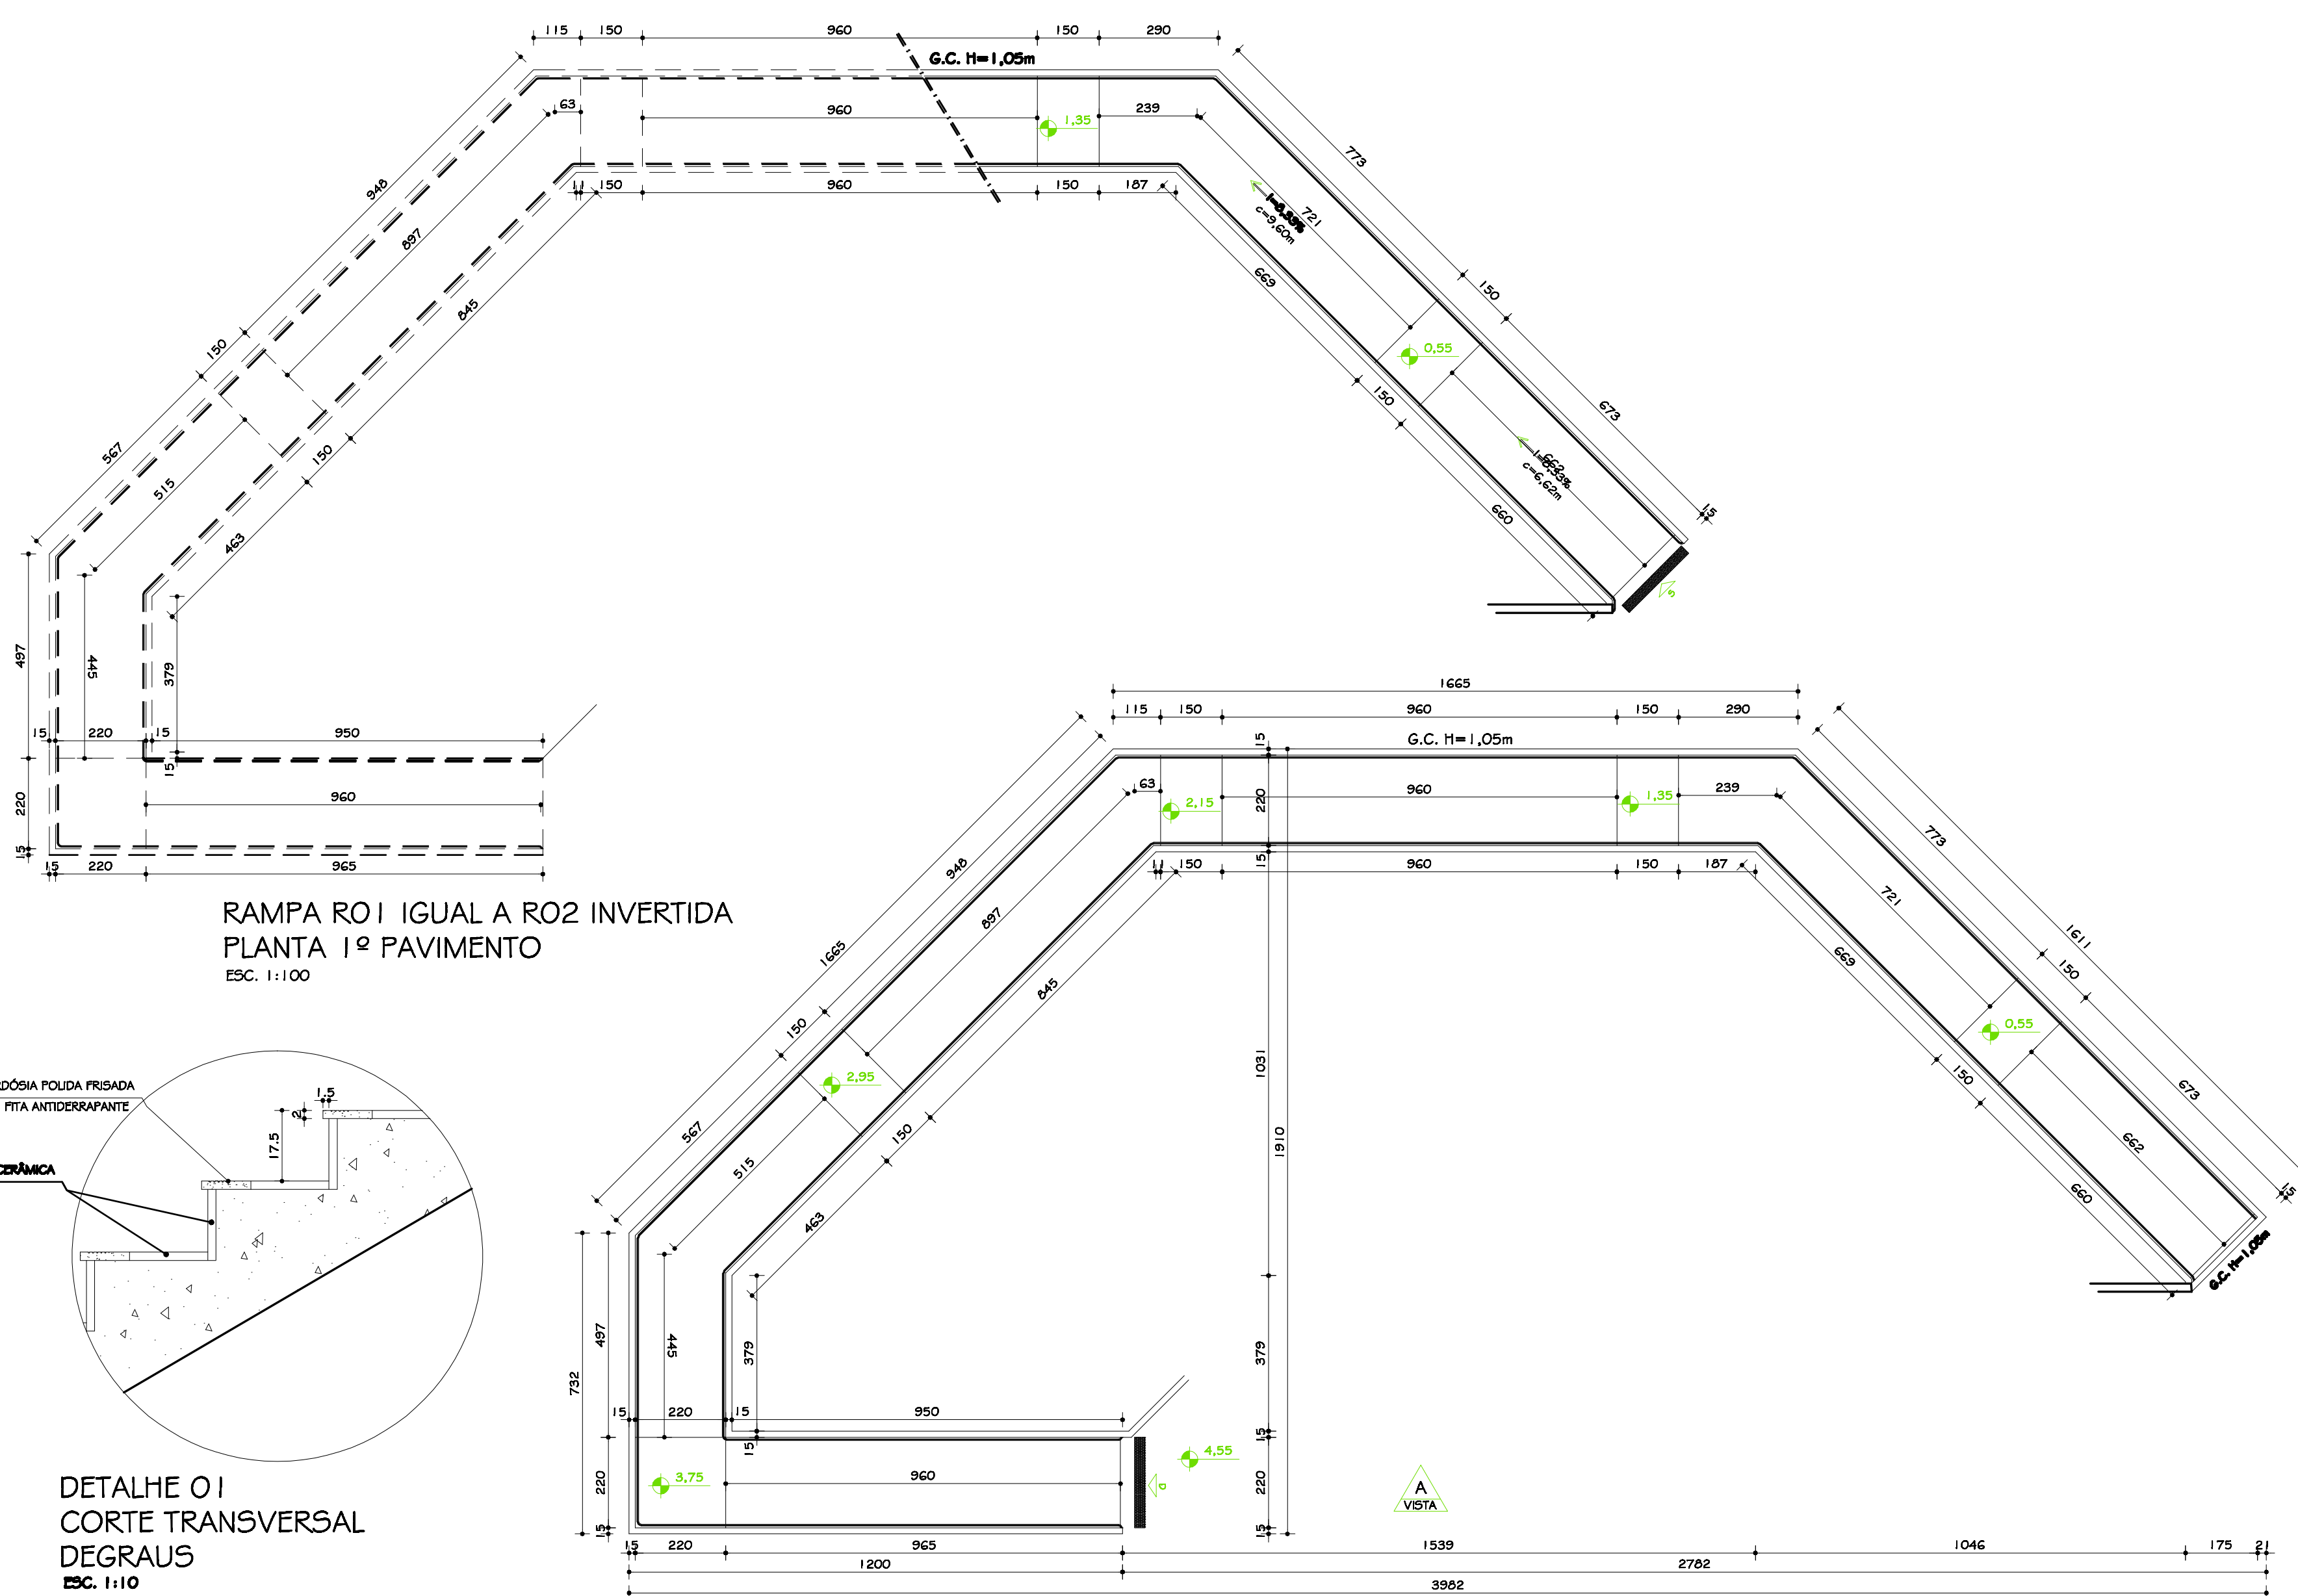


RAMPA RO1 IGUAL A RO2 INVERTIDA
PLANTA 1º PAVIMENTO
ESC. 1:100

RAMPA RO1 IGUAL A RO2 INVERTIDA
PLANTA 2º PAVIMENTO
ESC. 1:100


DETALHE O1
CORTE TRANSVERSAL
DEGRAUS
ESC. 1:10

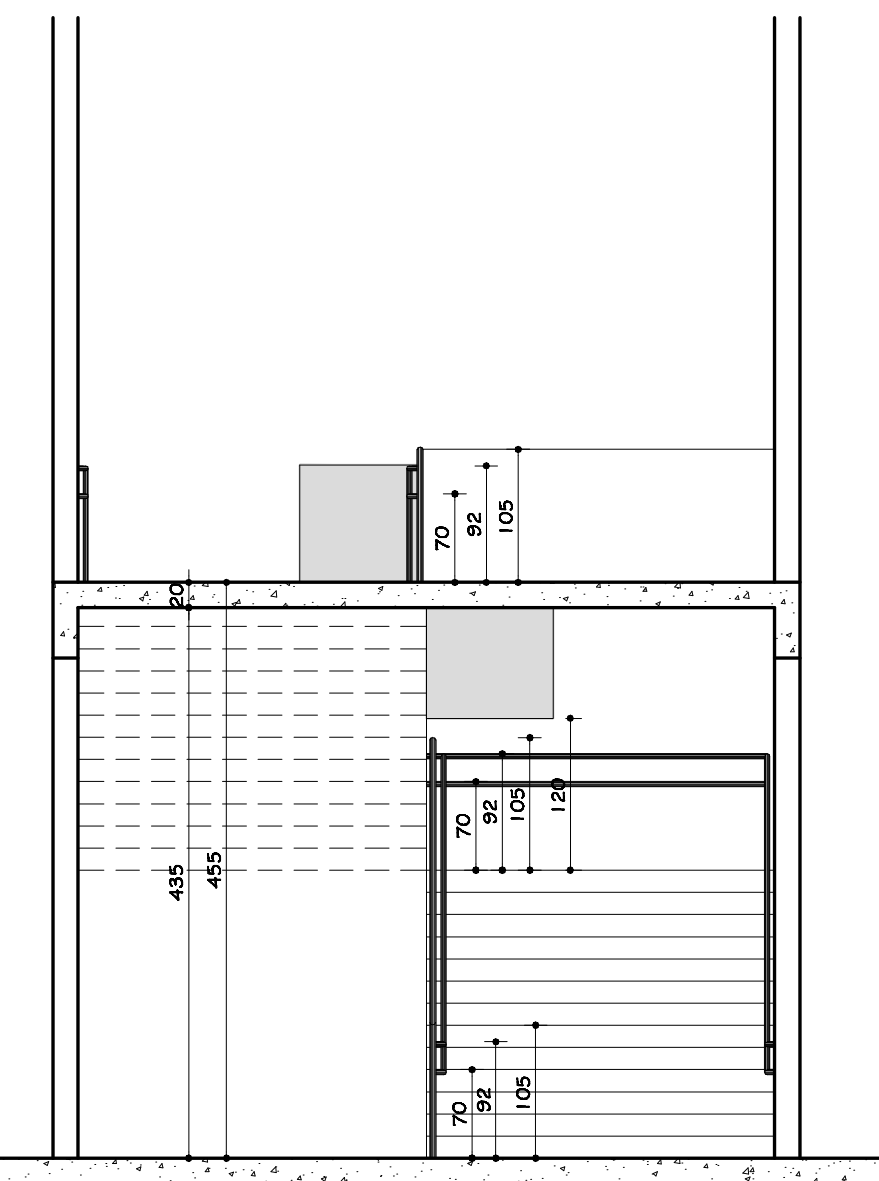


ESCADA EO1 IGUAL EO2 INVERTIDA
VISTA A
ESC. 1:50

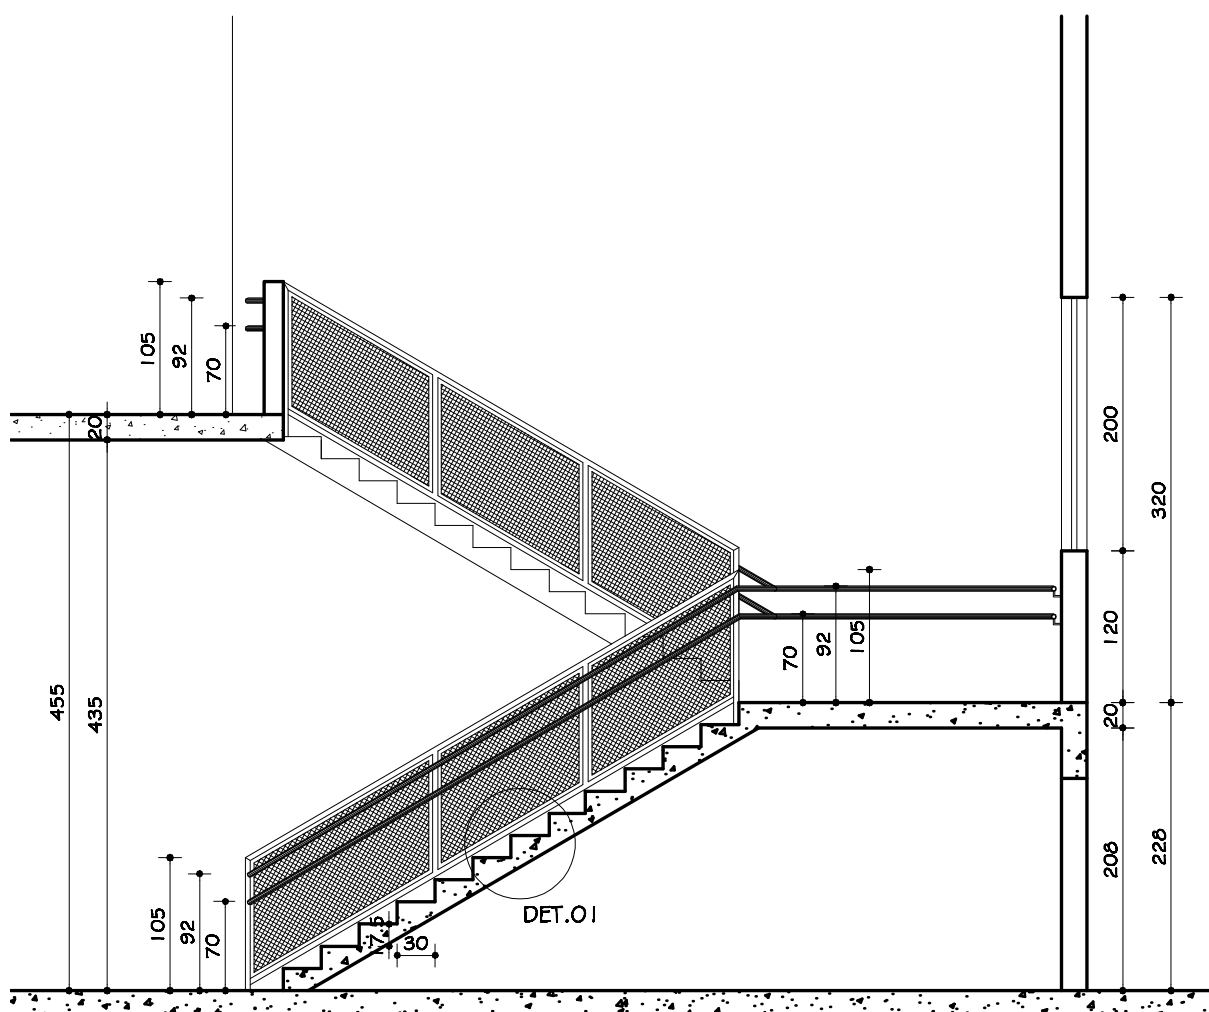

ESCADA EO1 IGUAL EO2 INVERTIDA
CORTE AA
ESC. 1:50

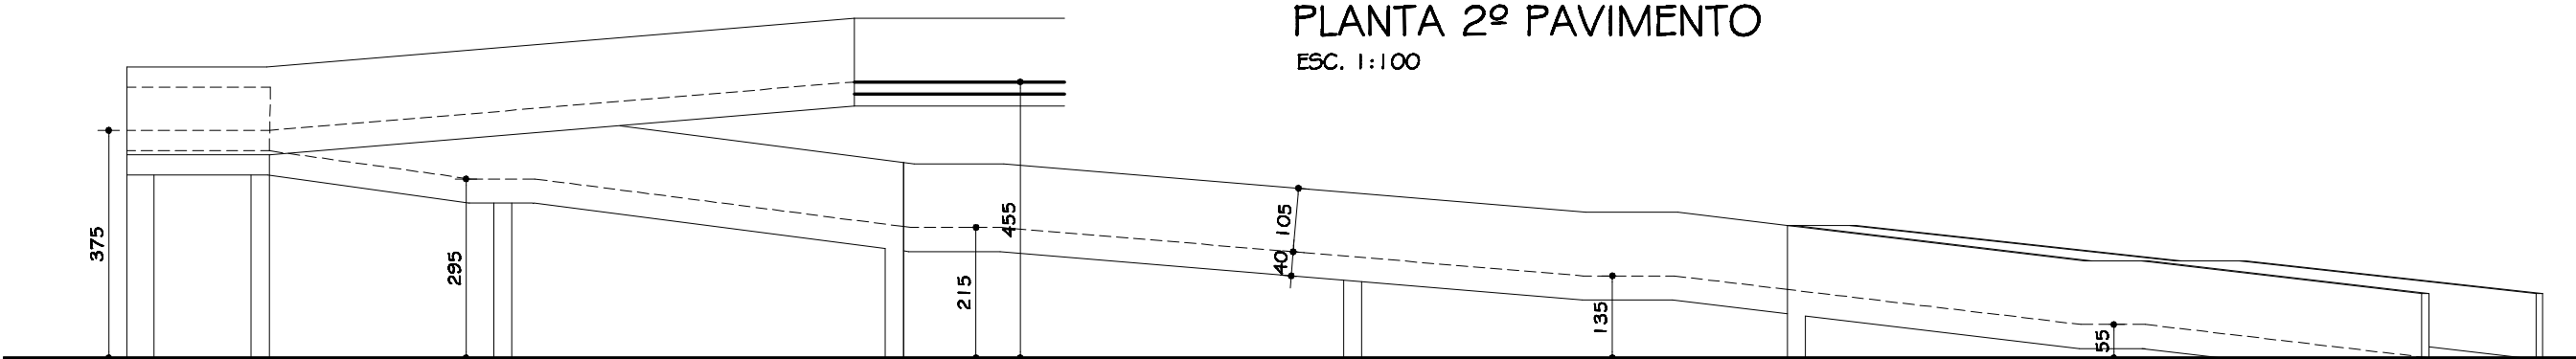

RAMPA RO1 IGUAL A RO2 INVERTIDA
VISTA A
ESC. 1:100

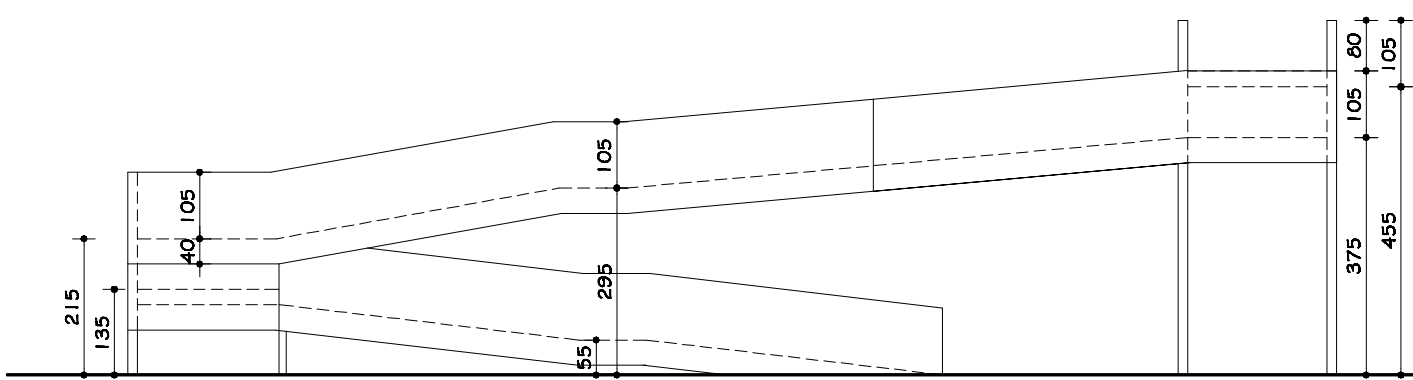

RAMPA RO1 IGUAL A RO2 INVERTIDA
VISTA B
ESC. 1:100

O	20.05.2009	ARQ. CRISTIANE	DETALHAMENTO		
Nº:	DATA	RESPONSÁVEL	DESCRIÇÃO DA REVISÃO:		
PROJETO ARQUITETÔNICO EXECUTIVO					
OBSERVAÇÕES					
CONFERIR MEDIDAS NA OBRA					
PRÉDIO SALAS AUDITÓRIO CAMPUS DIAMANTINA				 UFVJM	
RODOVIA MG 367, KM 583, Nº 5000 - ALTO DA JACUBA - DIAMANTINA/MG					
PROPRIETÁRIO:		UNIVERSIDADE FEDERAL DOS VALES DO JEQUITINHONHA E MUCURI		CNPJ	16.888.315/0001-57
TÍTULO					
ESCADAS EO1 E EO2 - PLANTAS / CORTE AA / VISTA A RAMPA RO1 E RO2 - VISTA A / VISTA B					
AUTOR PROJETO ARQUITETÔNICO / R/I:					
CLÁUDIO DE MELO ROCHA CREA 66.437/D - MG					
DETALHAMENTO:					
TREC - TOMAZ RIGOTTO ENGENHARIA E CONSTRUÇÕES LTDA CREA 27.670 - MG					
VERSÃO:	DATA:	AUTOCOR:	ARQ. CRISTIANE MARTINS		FOLHA:
VERSÃO 1	20.05.2009				18/20
ARQUIVO: UPVJM_DTA_AUD_ARQEX_VO1F18_R00					