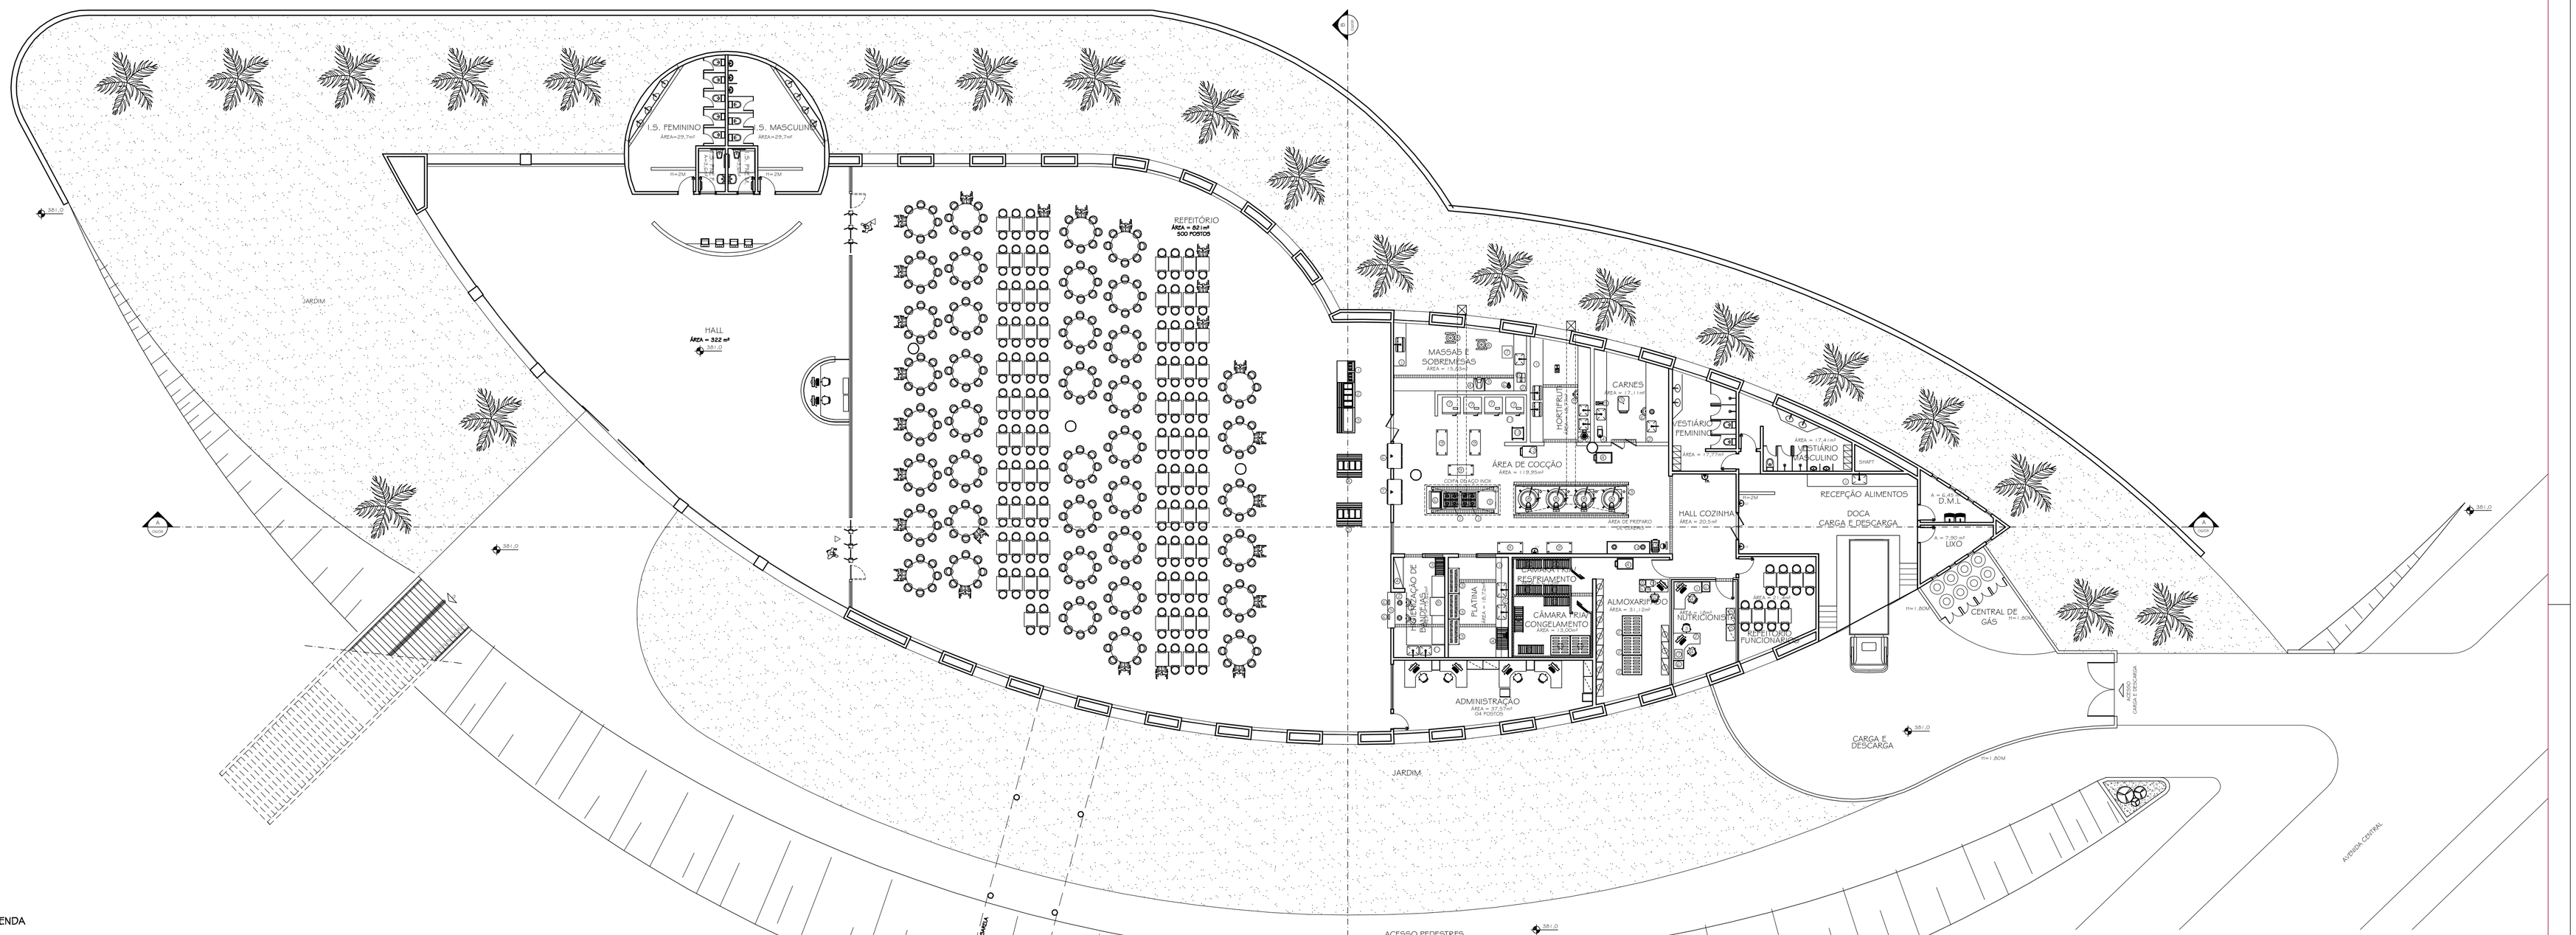

LEGENDA

HIGIENIZAÇÃO DE BANDEJAS
1 - MESA C/ CUBA EM AÇO INOX (2.0x70x85cm)
2 - MESA C/ CONE DE REJEITO ALIMENTAR EM AÇO INOX (325x70x85cm)
3 - ESTANTE EM AÇO INOX C/ PLANOS GRADEADOS (100x50x165cm)
4 - ARMÁRIO EM AÇO INOX (170x55x85cm)
5 - GUICHÊ EM AÇO INOX AISI-304 C/ 2 PLANOS (200x40x80cm)
6 - SHOOT EM AÇO INOX AISI-304 PARA TALHERES (25x45x50cm)
7 - CARRO PARA DETRITOS EM AÇO INOX AISI-304 - CAPACIDADE 80L
8 - LAVADORA DE LOUÇAS EM AÇO INOX
9 - MESA PARA MÁQUINA DE LAVAR BANDEJA
10 - SISTEMA DE DAUSTÃO PARA MÁQUINA DE LAVAR BANDEJAS

PLATINA
1 - MESA C/ CUBA EM AÇO INOX (390x70x85cm)
2 - PRATELEIRA SUPERIOR EM AÇO INOX (230x40x165cm)
3 - ESTANTE EM AÇO INOX AISI-304 C/ 4 PLANOS GRADEADOS (140x60x165cm)
4 - MESA AUXILIAR EM AÇO INOX C/ PLANO SUPERIOR GRADEADO (125x70x60cm)

ALMOXARIFADO
1 - ESTANTE EM AÇO PINTADO C/ 5 PLANOS LISOS (92x40x186cm)
2 - ESTRADO EM POLIPROPILENO (60x60x13cm)
3 - BALANÇA PLATAFORMA 500kg
4 - CARRO PLATAFORMA EM AÇO INOX AISI-304
5 - MESA C/ COMPUTADOR P/CONTROLE
6 - CADEIRA GIRATÓRIA
7 - MICROCOMPUTADOR COMPLETO COM IMPRESSORA
8 - APARELHO DE FAX
9 - BALANÇA ELETRÔNICA

CÂMARA FRIA - CONGELAMENTO / RESFRIAMENTO
1 - ESTANTE EM AÇO INOX C/ PLANOS GRADEADOS (100x50x165cm)
2 - ESTRADO EM POLIPROPILENO (60x60x13cm)

ÁREA DE COCÇÃO
1 - FOGÃO A GÁS COM 06 QUEIMADORES DUPLOS
2 - SISTEMA DE DAUSTÃO INOX AISI-304 PARA FOGÃO/ FRITADEIRA E CHAPA QUENTE (400x150x 60cm)
3 - SISTEMA DE DAUSTÃO INOX AISI-304 PARA CALDEIRÃO (460x150x60cm)
4 -CARRO ALUMÍNIO EM AÇO INOX AISI-304 COM 02 PLANOS
5 - FRIGIDEIRA BASCULANTE ELÉTRICA EM AÇO INOX AISI 304, 1,88 DE 60 LITROS
6 - CHAPA QUENTE A GÁS (100X70x85cm)
7 - FORNO COMBINADO INDUSTRIAL À GÁS PARA 20 BNS (11-65, EM AÇO INOX AISI-304-01
8 - CALDEIRÃO INDUSTRIAL A GÁS/VAPOR
9 - MESA AUXILIAR EM AÇO INOX (140X60x85cm)
10 - MESA AUXILIAR EM AÇO INOX PARA CERÕES (240X70x85cm)
11 - SISTEMA DE DAUSTÃO PARA FORNOS COMBINADOS
12 - CARRO CAÇAMBA EM AÇO INOX AISI-304 - CAPACIDADE: 200 LITROS
13 - CARRO CARTOEIRA EM AÇO INOX AISI-304
14 -BEBEDOURO COM REFRIGERAÇÃO
15 - CARRO BASCULANTE EM AÇO INOX AISI-304

MASSAS E SOBREMESAS
1 - MESA C/ CUBA EM AÇO INOX (240X70x85 cm)
2 - MESA C/ CUBA EM AÇO INOX (250X70x85cm)
3 - MESA EM AÇO INOX (160x70x85cm)
4 - BATEDEIRA PLANETÁRIA - 60L
5 - CORTADOR DE FRIOS SEMI-AUTOMÁTICO
6 - ESTANTE EM AÇO INOX
7 - BATEDOR MANUAL
8 - LIQUIDIFICADOR INDUSTRIAL BASCULANTE

HORTIFRUTI
1 - MESA C/ CUBA EM AÇO INOX (510x70x85cm)
2 - MESA C/ CUBA EM AÇO INOX (340X70x85cm)
3 - DESCASCADOR DE BATATAS, CEBOLAS E ALHOS, CAPACIDADE: 200 kghora
4 - MESA EM AÇO INOX (2.0x70x85cm)
5 - ESTANTE EM AÇO INOX C/ 4 PLANOS AISI-304 - CAPACIDADE 80L
6 - PROCESSADOR DE ALIMENTOS C/ 12 DISCOS
7 - MESA EM AÇO INOX (60X70X85cm)

CARNES
1 - MESA C/ CUBA EM AÇO INOX (160x70x85cm)
2 - MESA C/ CUBA E CONE DE REJEITO ALIMENTAR EM AÇO INOX (215x70x85cm)
3 - CARRO CAÇAMBA EM AÇO INOX
4 - PICADOR DE CARNES
5 - AMACIADOR DE BITES
6 - CARRO PARA DETRITOS EM AÇO INOX AISI-304 - CAPACIDADE 80L

NUTRICIONISTA / ADMINISTRAÇÃO
1 - ESTAÇÃO DE TRABALHO
2 - MICROCOMPUTADOR COMPLETO
3 -CADEIRA GIRATÓRIA SEM BRAÇO
4 - CADEIRA GIRATÓRIA COM BRAÇO
5 - ARMÁRIO
6 - GAVETEIRO
7 - IMPRESSORA

DISTRIBUIÇÃO
1 - MÓDULO DE DISTRIBUIÇÃO DE APOIO EM AÇO INOX AISI-304 (1.20x100x90cm)
2 - MÓDULO DE DISTRIBUIÇÃO QUENTE PARA OAGNS (1.200 (150x100x90cm)
3 - MÓDULO DE DISTRIBUIÇÃO FRIO PARA OAGNS (1.100 (150x100x90cm)
4 - MÓDULO DE DISTRIBUIÇÃO QUENTE PARA OAGNS (1.200 (150x130x90cm)
5 - MÓDULO DE DISTRIBUIÇÃO FRIO PARA OAGNS (1.100 (150x130x90cm)
6 - REFRIGERADOR VERTICAL TIPO PASS THROUGH (1.40x75x195cm)
7 - ESTUFA VERTICAL TIPO PASS THROUGH AQUECIDO (1.40x75x195cm)
8 - GRELHA DE PISO EXECUTADA EM CHAPA DE AÇO INOXIDÁVEL (100x16cm)

RECEPÇÃO
1 - MESA C/ CUBA EM AÇO INOX (295x70x85)cm
2 - MONTA CARGA (ELEVADOR) CAPACIDADE MÍNIMA 200KG

ESPERA
1 - CADEIRA
2 - MÁQUINA REGISTRADORA
3 - MESA COM 4 LAVATÓRIOS

PLANTA / LAYOUT 1º PAVIMENTO
ESC. 1:125

0	15.06.2009	ARQ. MARISA B.	PROJETO INICIAL
Nº.	DATA	RESPONSÁVEL	DESCRIÇÃO DA REVISÃO:

FASE: PROJETO ARQUITETÔNICO BÁSICO

OBSERVAÇÕES: CONFERIR MEDIDAS NA OBRA

RESTAURANTE UNIVERSITÁRIO
CAMPUS TEÓFILO OTONI

AVENIDA DR. LUIS BOALI PORTO SALMAN, 5Nº - BAIRRO IPIRANGA - TEÓFILO OTONI/MG

PROPRIETÁRIO: UNIVERSIDADE FEDERAL DOS VALES DO JEQUITINHONHA E MUCURI — CNPJ 16.888.315/0001-57

UFVJM

TÍTULO: PLANTA 1º PAVIMENTO

RESPONSÁVEL TÉCNICO: SEBASTIÃO DE OLIVEIRA LOPES
CREA 66.437/D - MG

VERSÃO:	DATA:	AUTOCAD:	FOLHA:
VERSAO 1	05.06.2009	ARQUITETA MARISA BRETAS	02/08

ARQUIVO: UFVJM_CTO_REST_ARQPB_V01F02-03_R00

Your complimentary use period has ended. Thank you for using PDF Complete.
PDF Complete
Click Here to upgrade to Unlimited Pages and Expanded Features