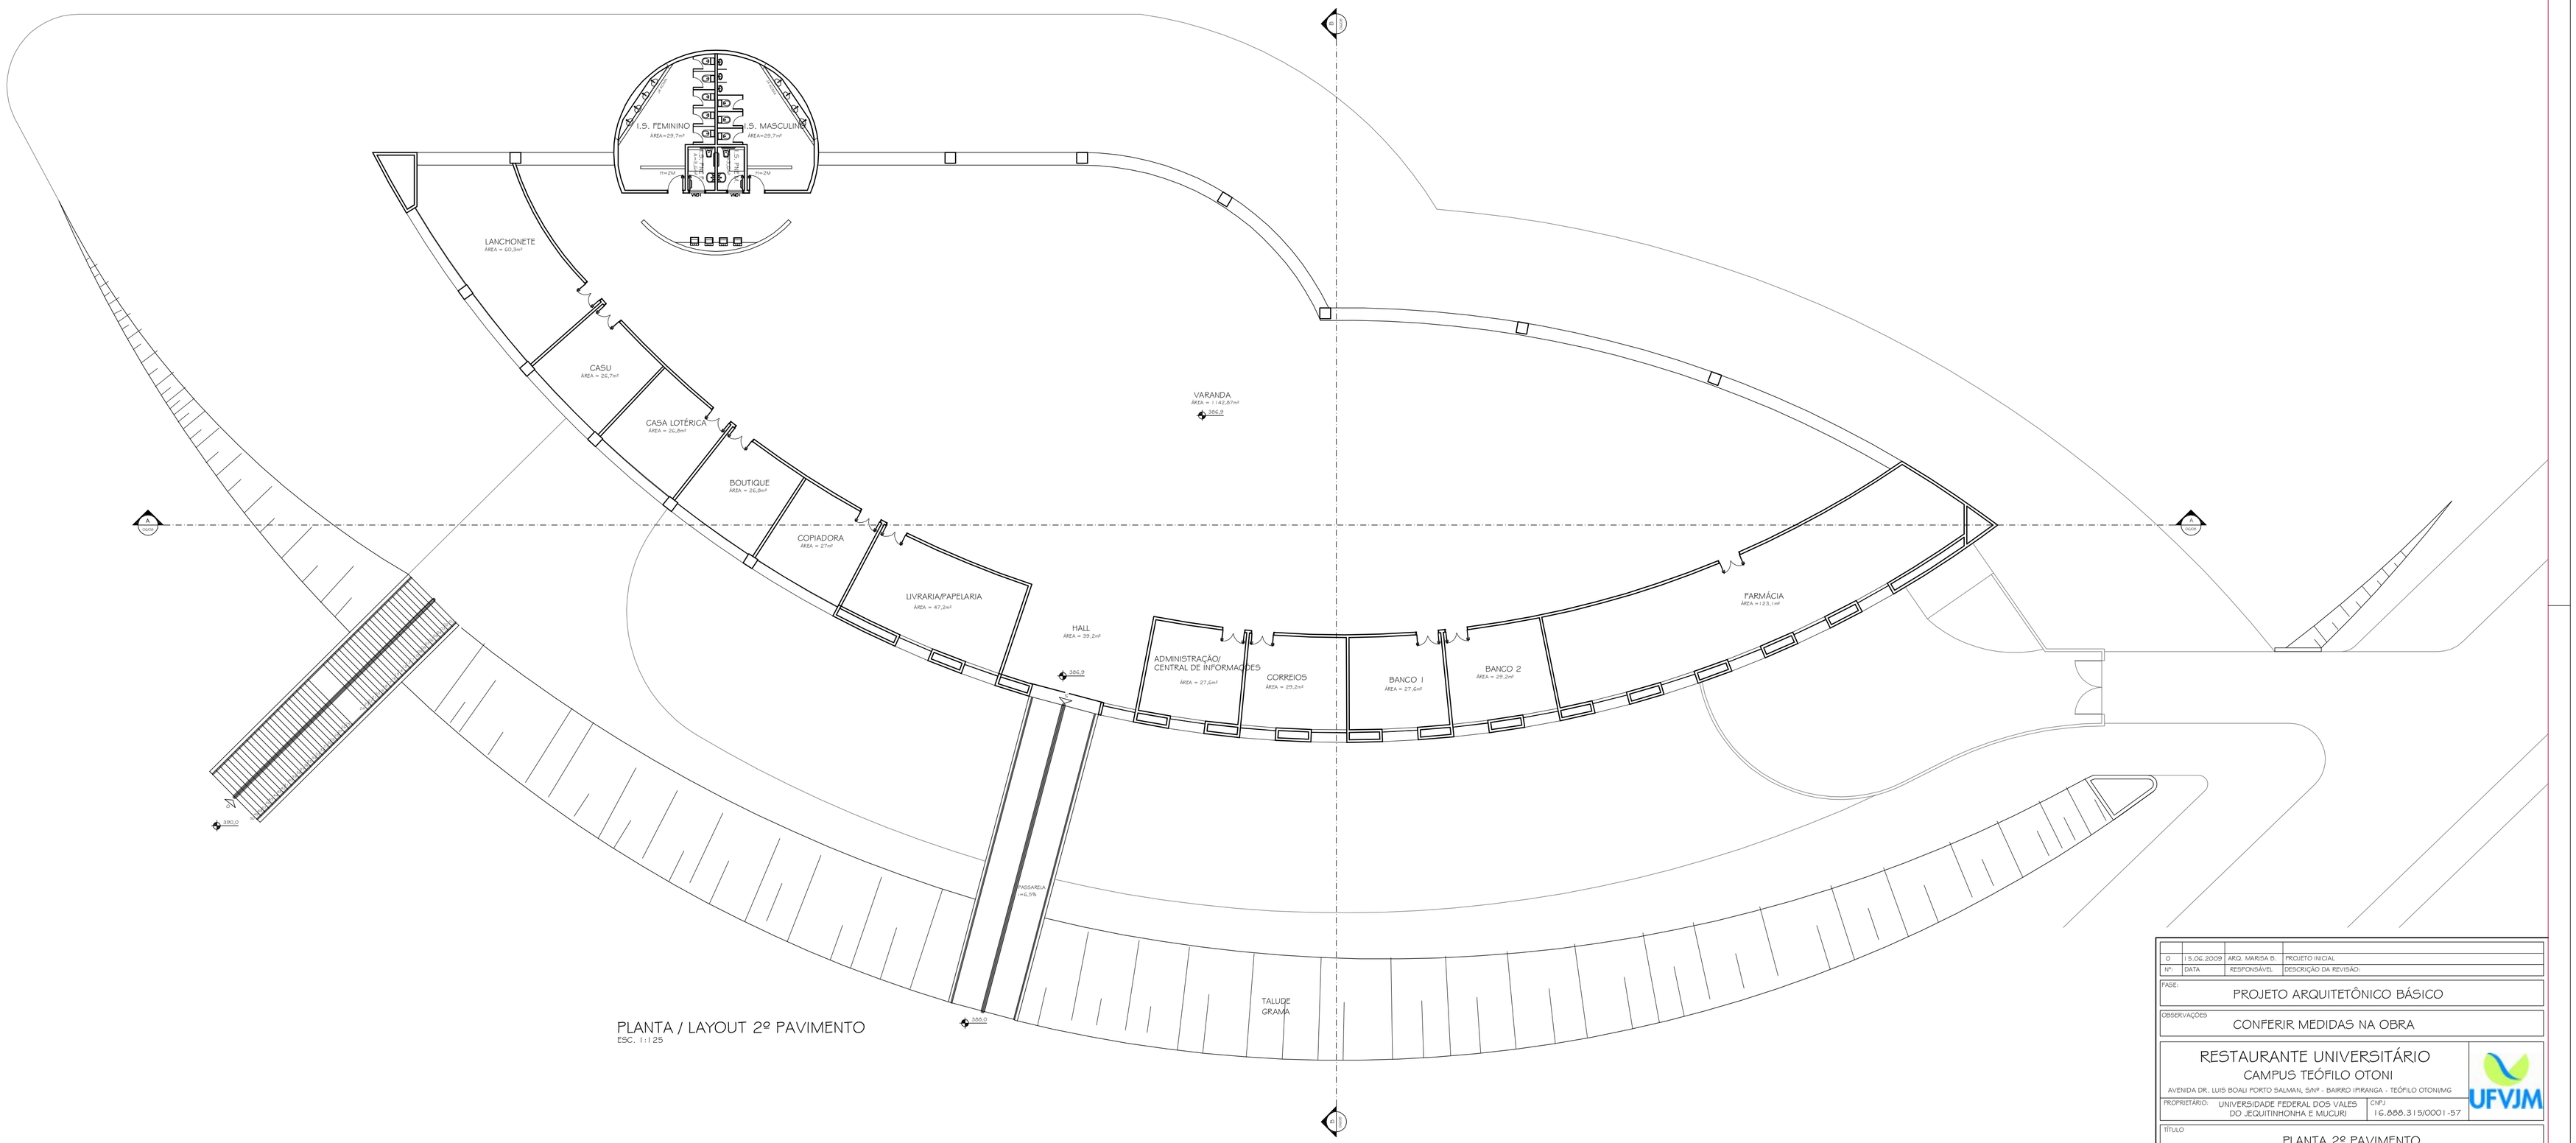

PLANTA / LAYOUT 2º PAVIMENTO
ESC. 1:125

Nº.	DATA	RESPONSÁVEL	DESCRIÇÃO DA REVISÃO:
0	15.06.2009	ARQ. MARISA B.	PROJETO INICIAL

FASE: PROJETO ARQUITETÔNICO BÁSICO

OBSERVAÇÕES: CONFERIR MEDIDAS NA OBRA

RESTAURANTE UNIVERSITÁRIO
CAMPUS TEÓFILO OTONI
AVENIDA DR. LUIS BOALI PORTO SALMAN, S/Nº - BAIRRO IPIRANGA - TEÓFILO OTONI-MG

PROPRIETÁRIO: UNIVERSIDADE FEDERAL DOS VALES DO JEQUITINHONHA E MUCURI — CNPJ: 16.888.315/0001-57

UFVJM

TÍTULO: PLANTA 2º PAVIMENTO

RESPONSÁVEL TÉCNICO: SEBASTIÃO DE OLIVEIRA LOPES
CREA 66.437/D - MG

VERSÃO:	DATA:	AUTOCAD:	FOLHA:
VERSAO 1	05.06.2009	ARQUITETA MARISA BRETAS	03/08

ARQUIVO: UFVJM_CTO_REST_ARQPB_V01F02-03_R00

Your complimentary use period has ended. Thank you for using PDF Complete.
Click Here to upgrade to Unlimited Pages and Expanded Features