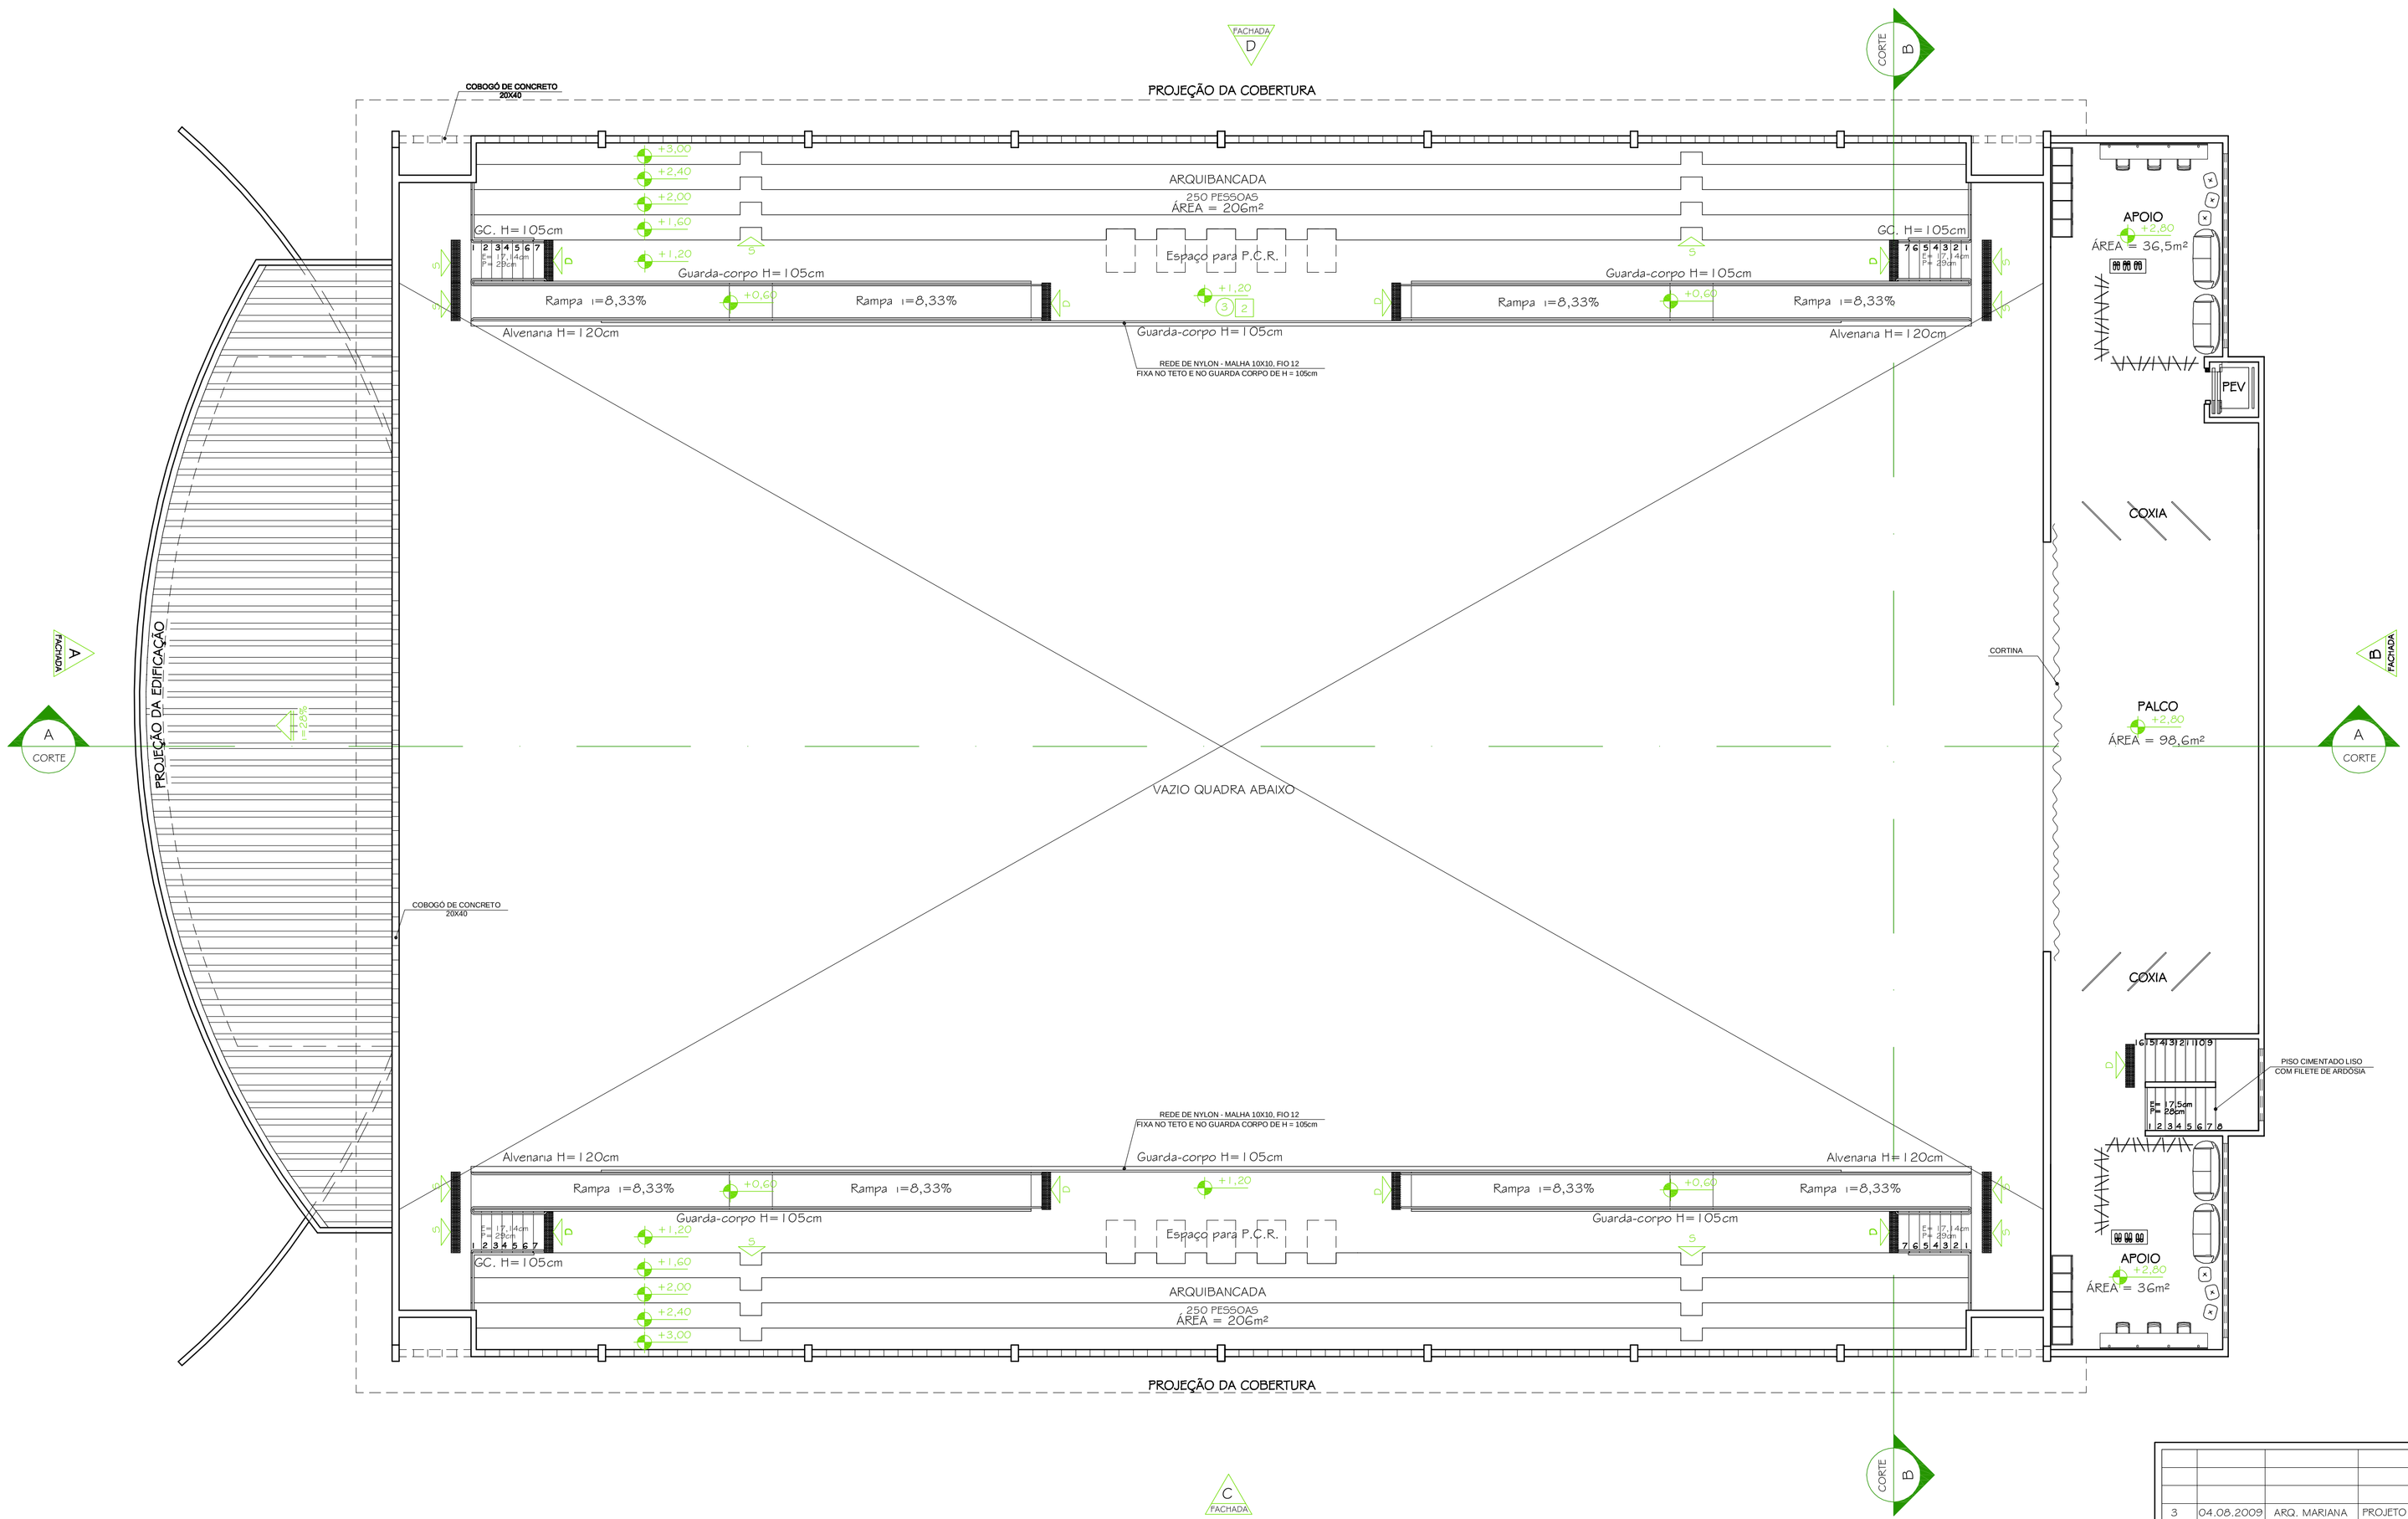

PLANTA 1º PAVIMENTO COM LAY-OUT

ESCALA 1 / 100
ÁREA = 198m² (nível palco)
ÁREA TOTAL = 2115m²

LEGENDA

PEV	PLATAFORMA DE ELEVAÇÃO VERTICAL
ESC	ESCANINHO(S)

Nº:	DATA	RESPONSÁVEL	DESCRIÇÃO DA REVISÃO:
3	04.08.2009	ARQ. MARIANA	PROJETO EXECUTIVO
2	30.05.2009	ARQ. MARIANA	CORREÇÃO DE DESENHO
1	22.04.2009	ARQ. MARIANA	ADAPTAÇÃO ÀS NBR 9050 E 9077, E CORREÇÃO DE DESENHO

FASE: PROJETO ARQUITETÔNICO EXECUTIVO

OBSERVAÇÕES: CONFERIR MEDIDAS NA OBRA

GINÁSIO POLIESPORTIVO
CAMPUS JK / DIAMANTINA
RODOVIA MG 367, KM 583, Nº 5000 - ALTO DA JACUBA - DIAMANTINA/MG

PROPRIETÁRIO: UNIVERSIDADE FEDERAL DOS VALES DO JEQUITINHONHA E MUCURI — CNPJ 16.888.315/0001-57

TÍTULO: PLANTA 1º PAVIMENTO COM LAY-OUT

AUTOR PROJETO ARQUITETÔNICO / RT:
CLÁUDIO DE MELO ROCHA
CREA 66.437/D - MG

DETALHAMENTO:
TREC - TOMAZ RIGOTTO ENGENHARIA E CONSTRUÇÕES LTDA
CREA 27.670 - MG

VERSÃO:	DATA:	AUTOCAD:	FOLHA:
VERSAO 1	04.08.2009	ARQ. MARIANA BARBOSA	05/16

ARQUIVO: UFVJM_GINÁSIO_ARQEX_V01F02-07_R03

Your complimentary use period has ended. Thank you for using PDF Complete.
Click Here to upgrade to Unlimited Pages and Expanded Features