




CORTE AA
 ESCALA 1/100

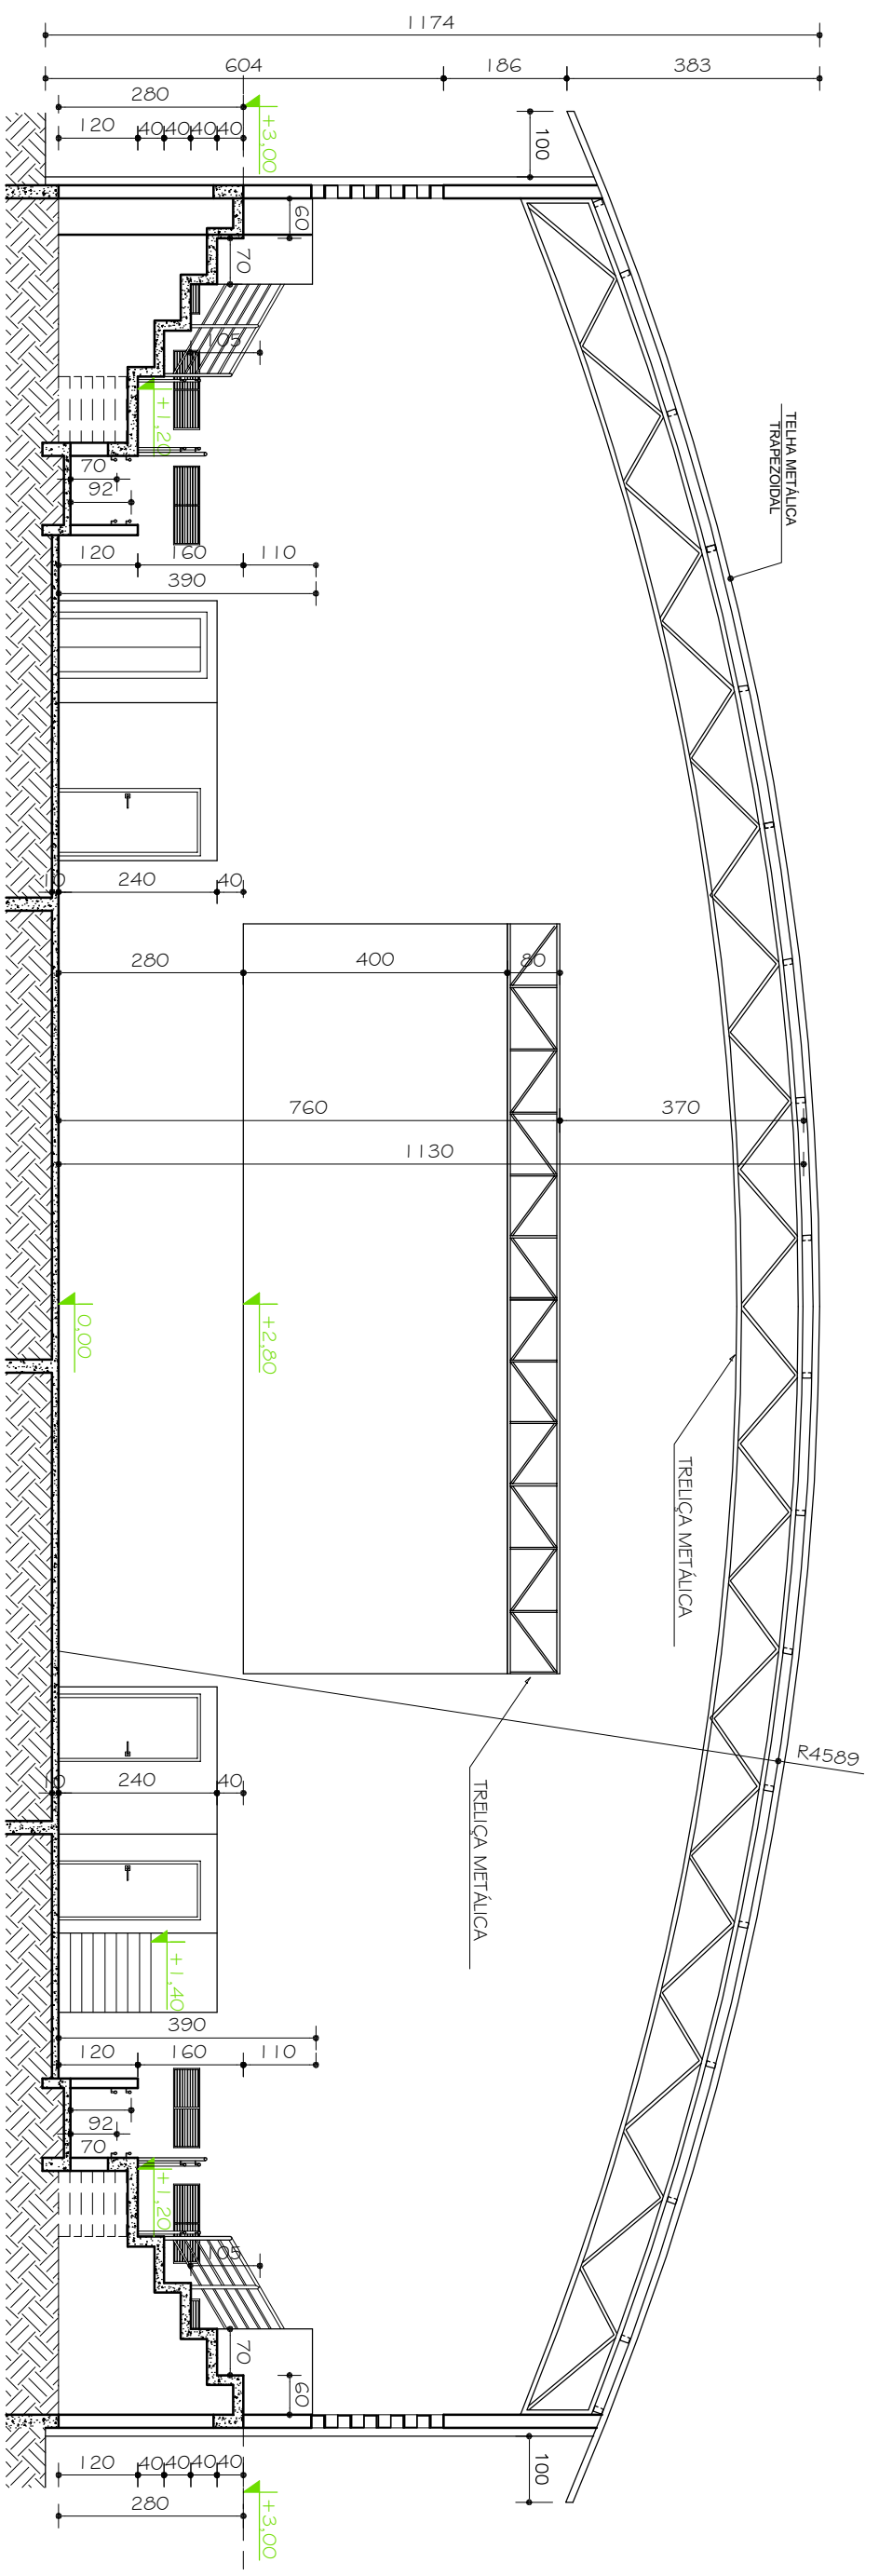

CORTE BB
 ESCALA 1/100

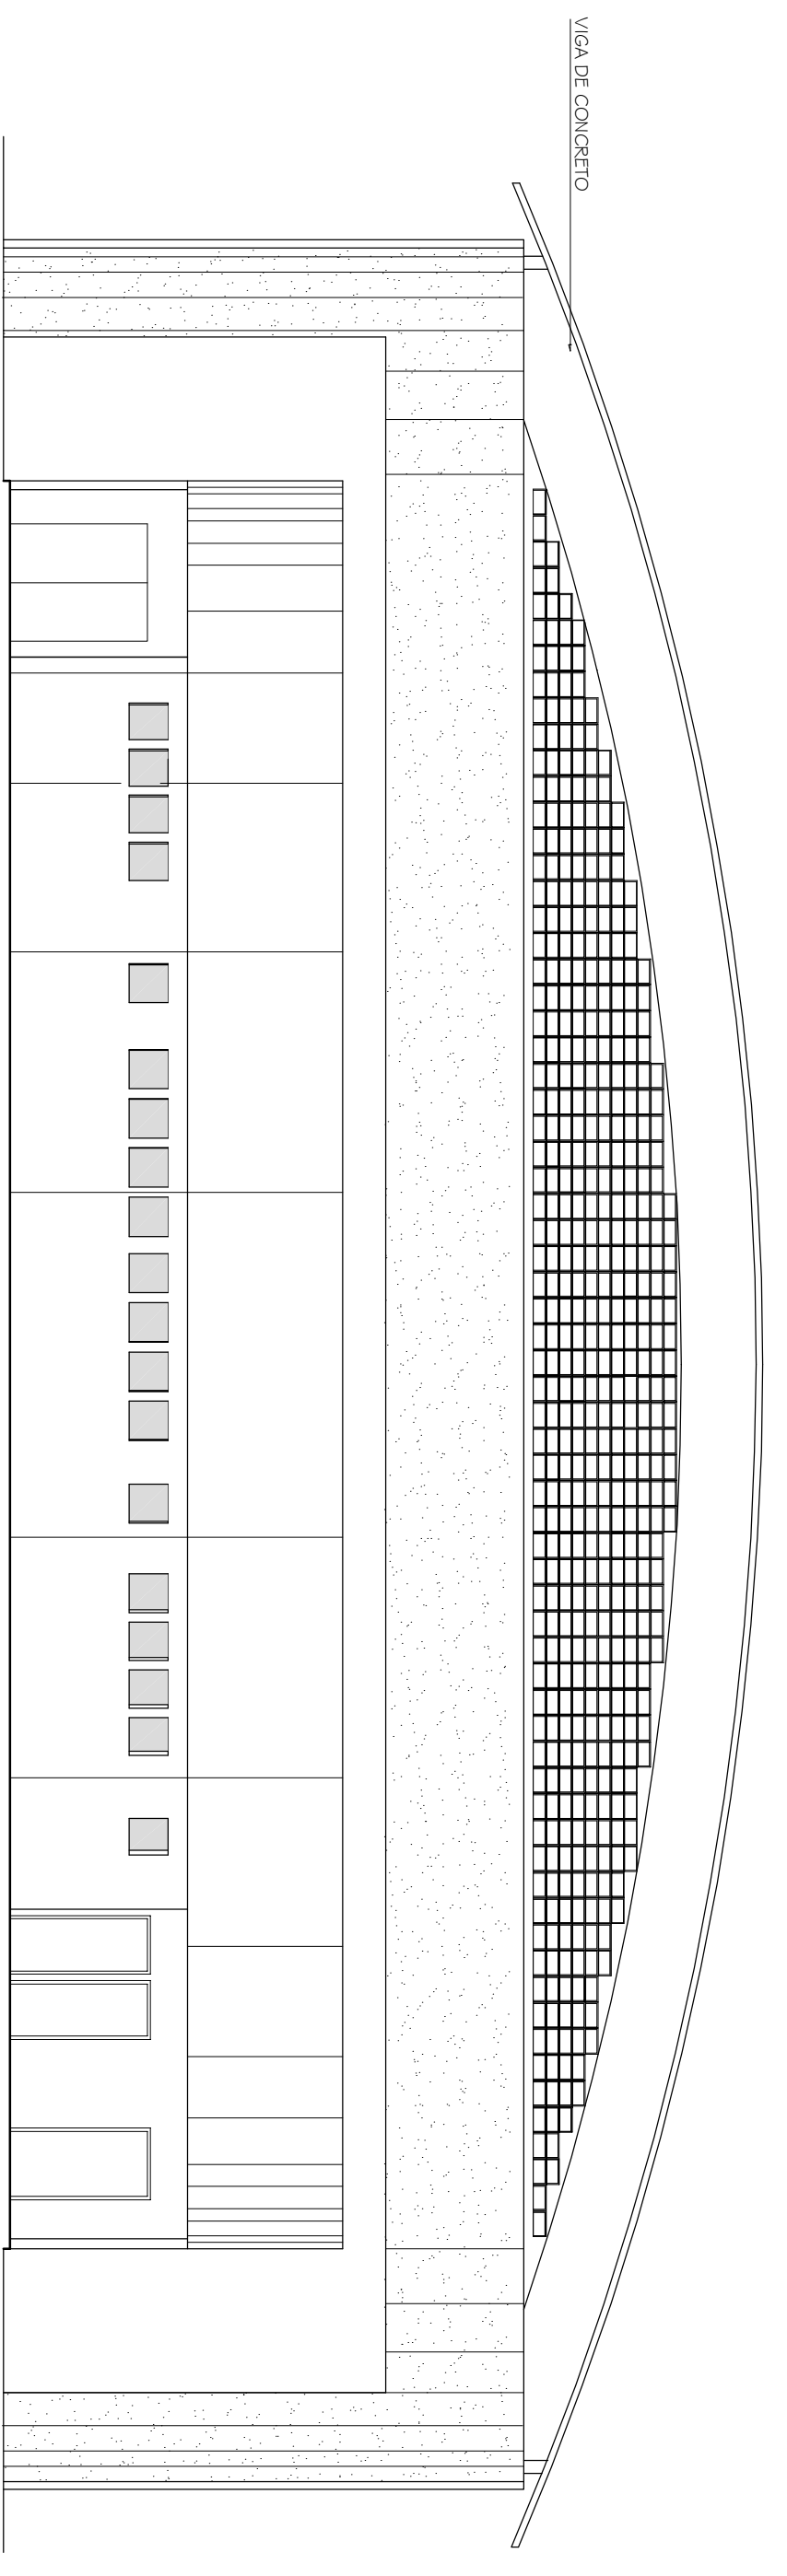

FACHADA A (NORTE)
 ESCALA 1/100

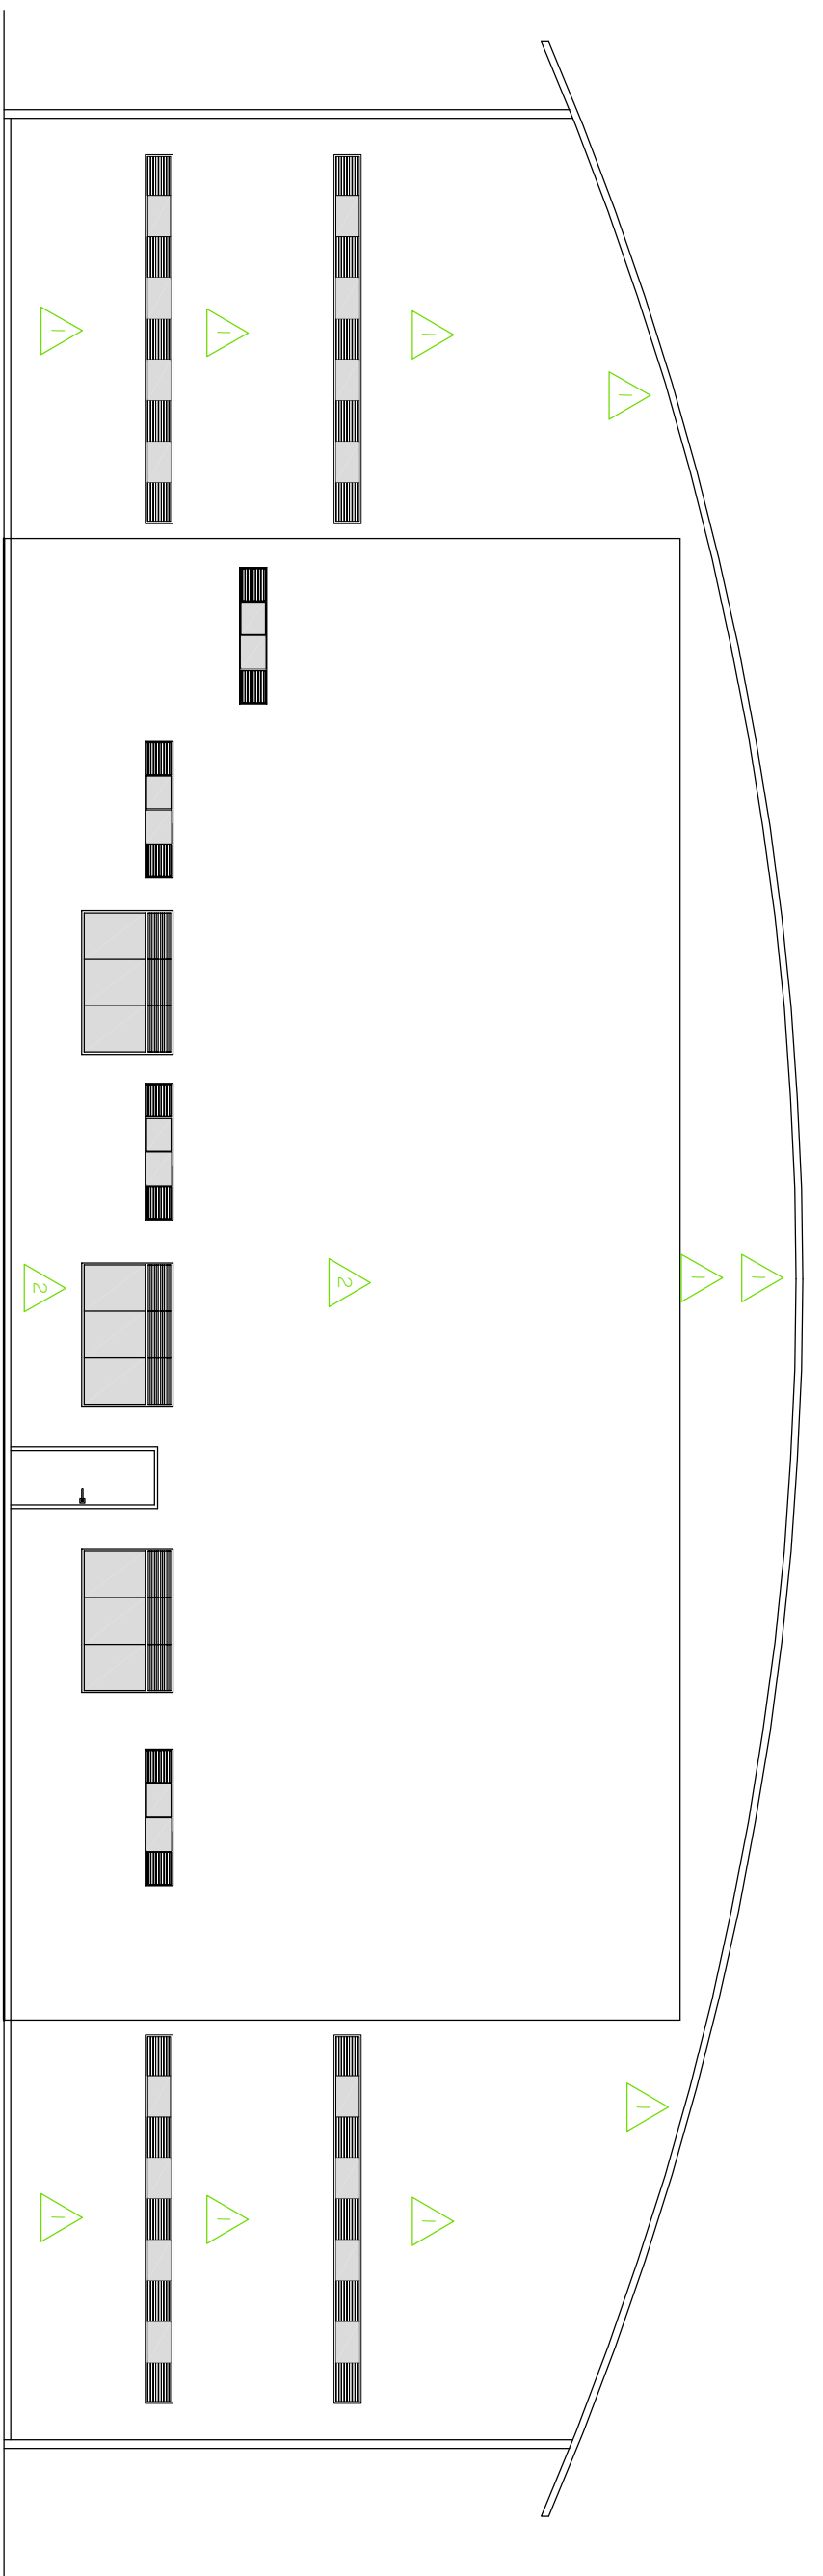

FACHADA B (SUL)
 ESCALA 1/100

OBS:

- 01 - TODAS AS ESQUADRIAS TERMO ISOLADAS E CERRAMOS VERTICAIS SERÃO PINTADOS NA COR BRANCO ACETINADO;
- 02 - NAS PAREDES SERÃO COLOCADOS GORRÕES DE ACRILO PARA IMPEDIR O VAZAMENTO DE ÁGUA E ESPERSSURA DA PAREDE. COM INCLINAÇÃO DE 1,5cm PARA CADA LADO;
- 03 - TODAS AS ESQUADRIAS TERMO ISOLADAS E CERRAMOS VERTICAIS SERÃO PINTADOS NA COR BRANCO ACETINADO. COM INCLINAÇÃO DE 1,5cm PARA CADA LADO;
- 04 - TODAS AS PORTAS TERÃO SIGILA DE ARDOSA POUCA, E= 2 cm, NA DIMENSÃO DO VÃO DA PORTA E NA ESPERSSURA DA PAREDE.

OBSERVAÇÕES	
CONFIRMAR MEDIDAS NA OBRA	
PRONTO ARQUITETÔNICO EXECUTIVO	
PRONTO ARQUITETÔNICO EXECUTIVO	
CONFIRMAR MEDIDAS NA OBRA	

**GINÁSIO POLIESPORTIVO
 CAMPUS JK / DIAMANTINA**
 RODOVIA MG 367, KM 583, Nº 5000 - AUTO DA JACUBA - DIAMANTINA/MG
 PROPRIETÁRIO: UNIVERSIDADE FEDERAL DOS VALES DO JACUINHÔNIA E MUCURI | CNPJ | 16.888.315/0001-57
 TÍTULO
CORTES AA e BB e FACHADAS A e B
 AUTOR PROJETO ARQUITETÔNICO: RT
CLÁUDIO DE MELO ROCHA
 CREA 66.437/D - MG



DEFINITIVO:		TRC - TOMAZ RIZZOTTO ENGENHARIA E CONSTRUÇÕES LTDA	
VERSÃO:	DATA:	CREA:	AUTOCAD:
VERSÃO I	04.08.2009	658.272/00 - MG	ARQ. MARILINA BARBOSA
ARQUIVO: UFVJM_GINÁSIO_ARCQX_V01F02-07_R03			FOLHA:
			06/16