

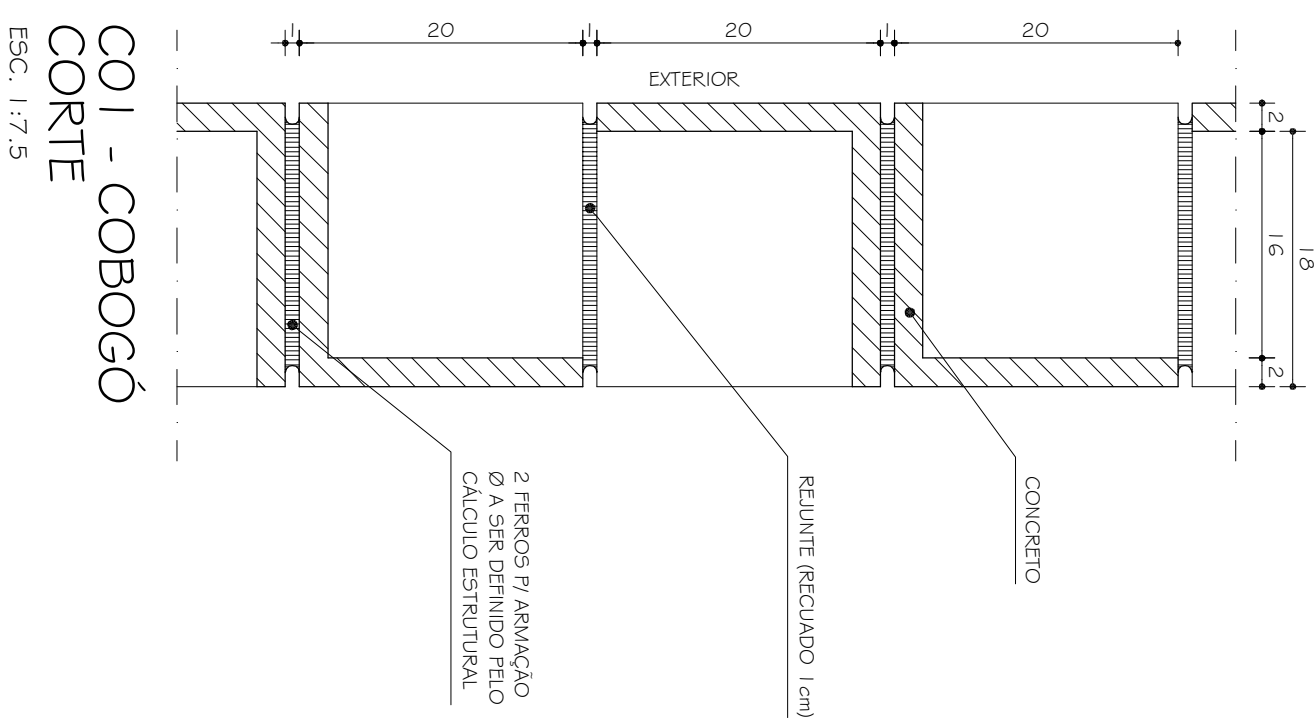
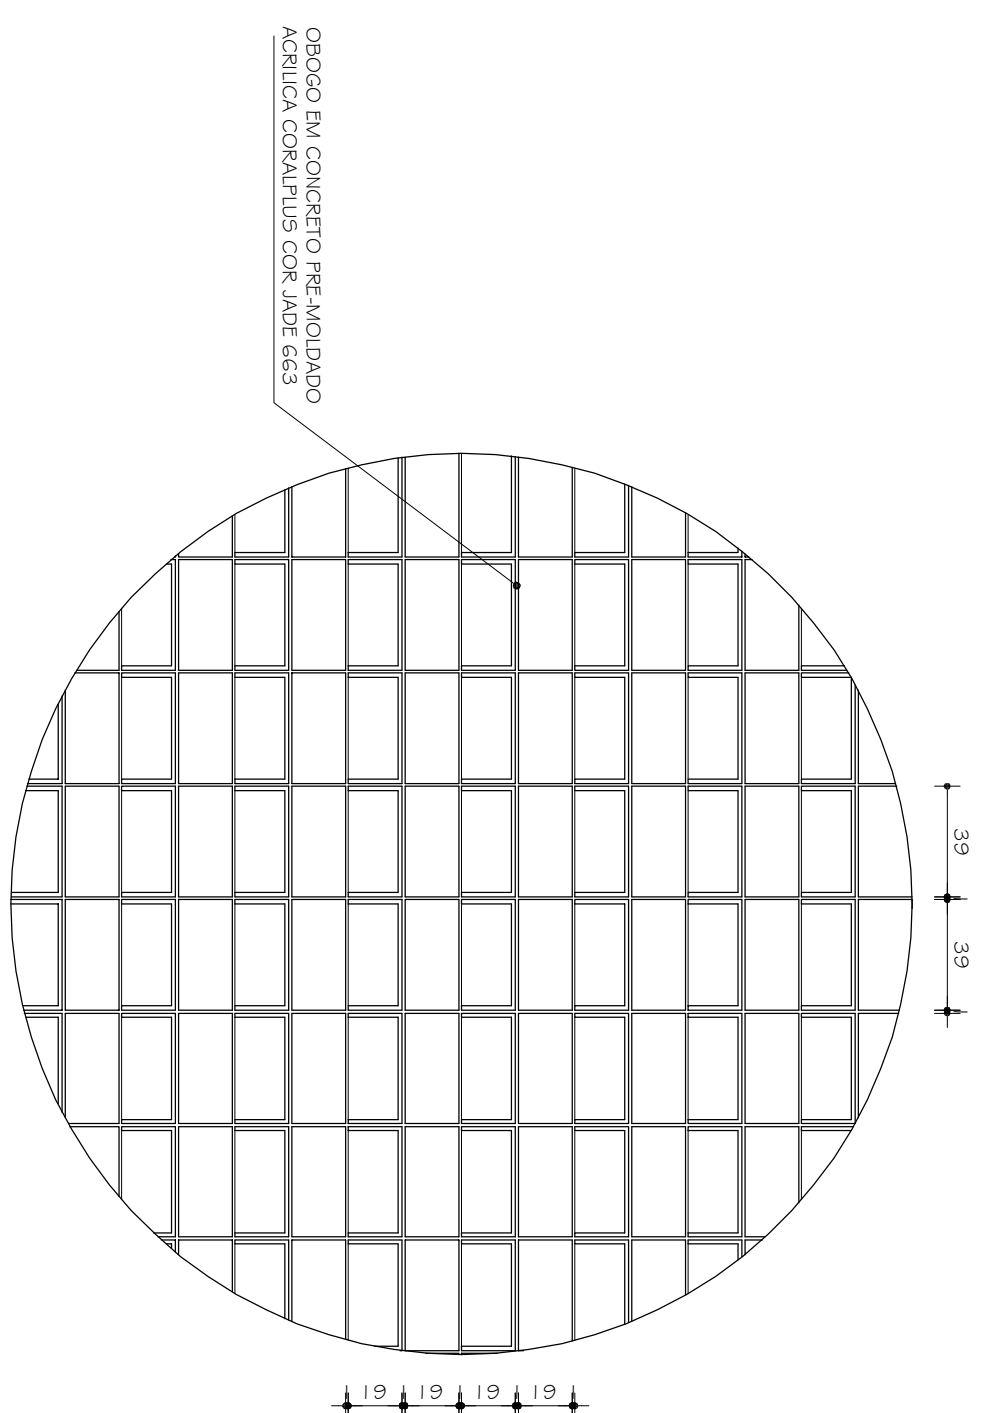


COI - COBOGÒ
CORTE
ESC. 1:7.5


COI - TRECHO PAREDE COBOGÓ
VISTA
ESC. 1:25

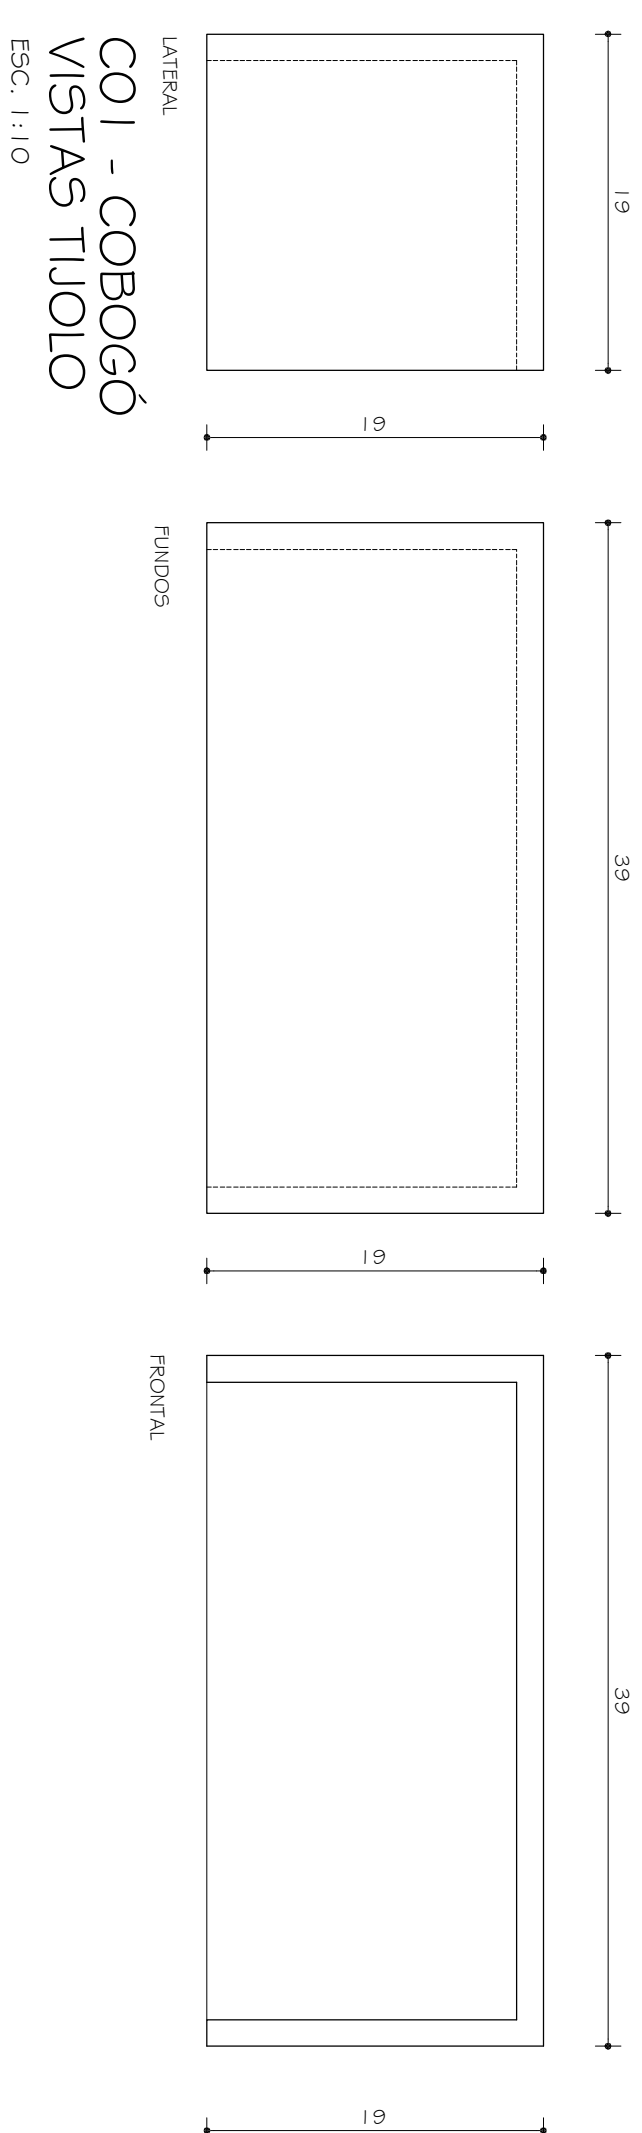


COI - COBOÇ
VISTAS TIJOLO
ESC. 1:10

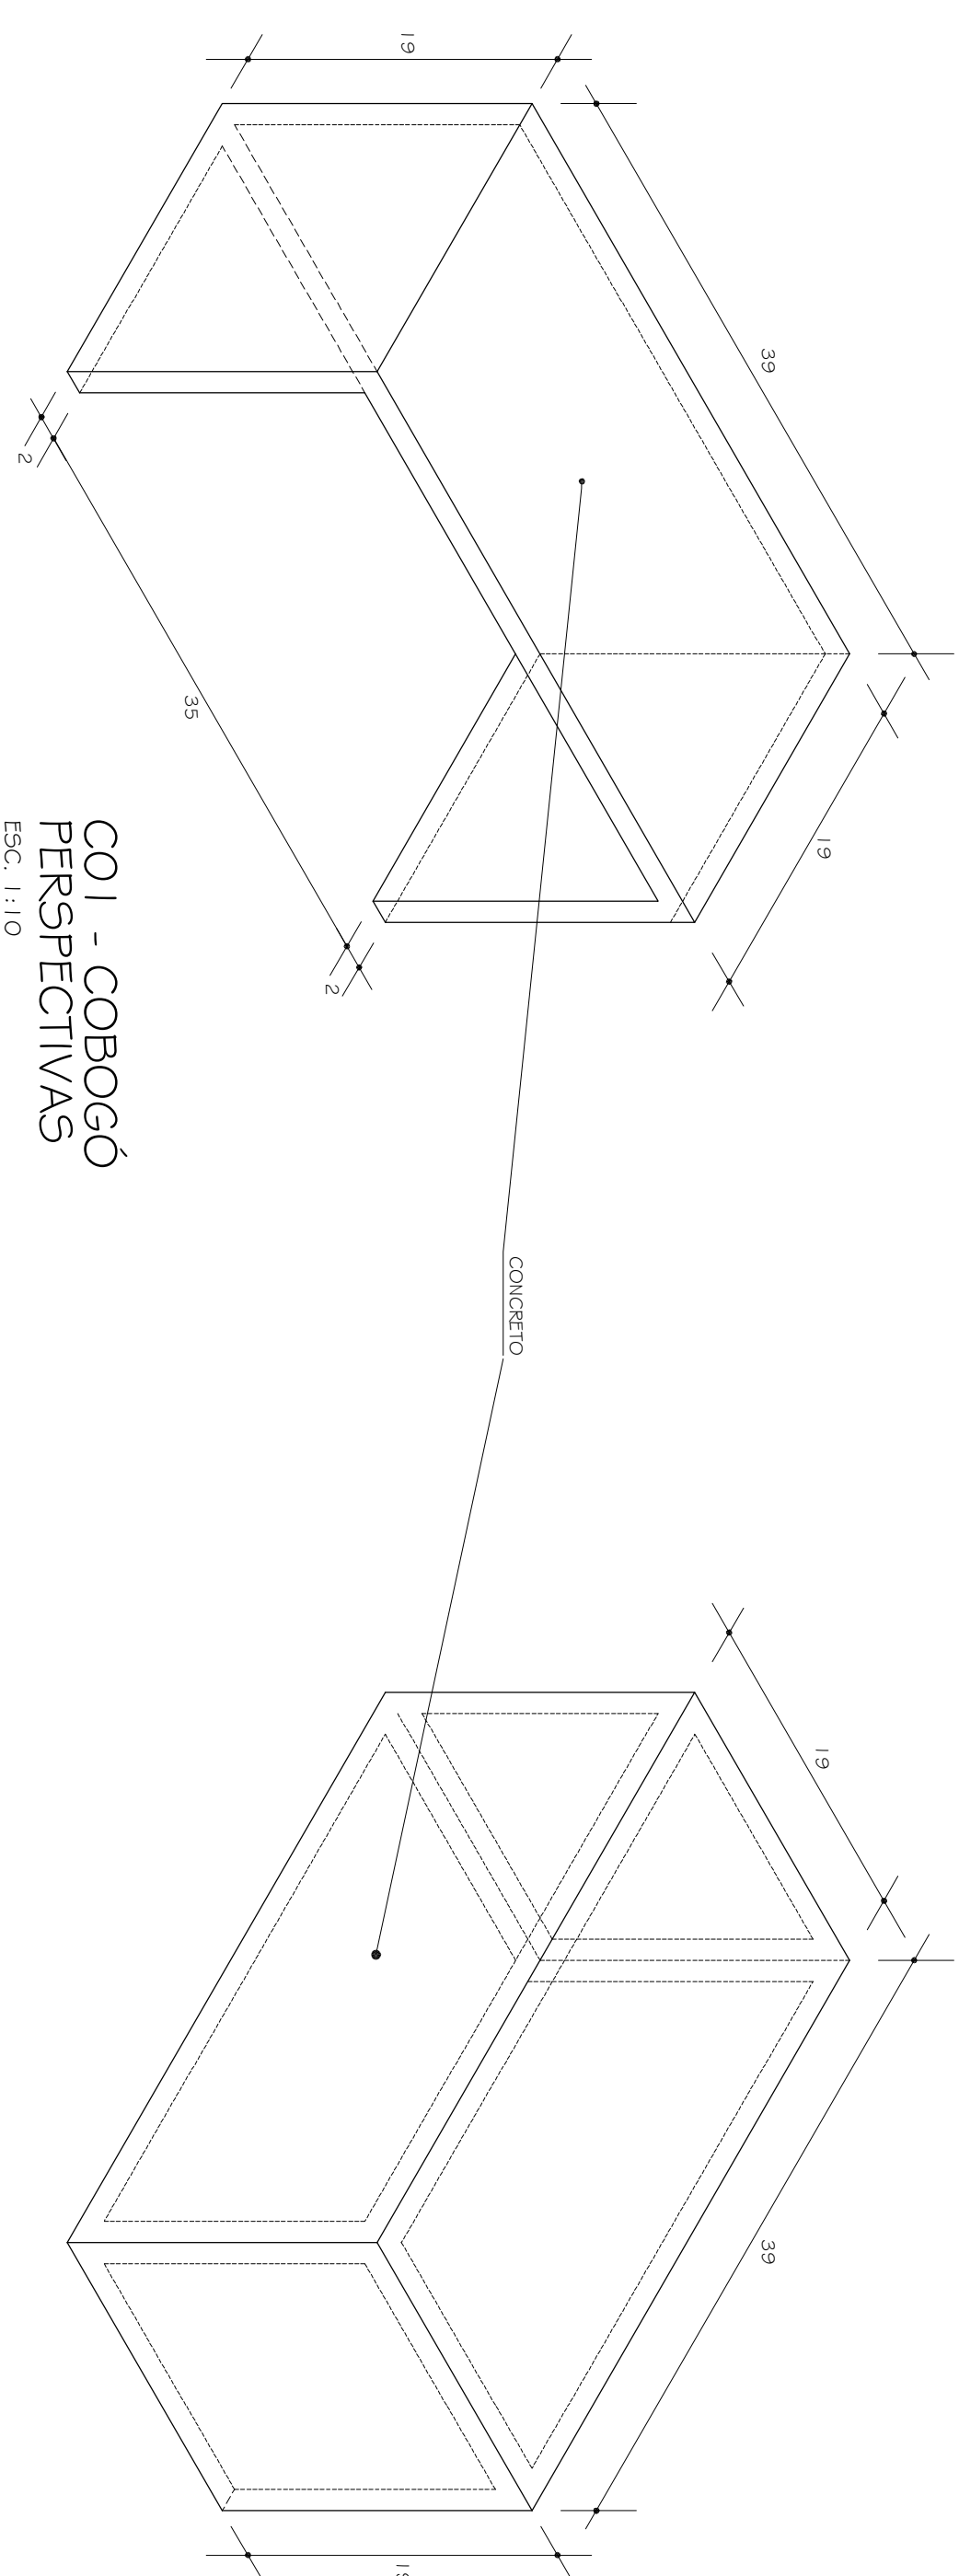


COI - COBOGÓ
PERSPECTIVAS
ESC. 1:10

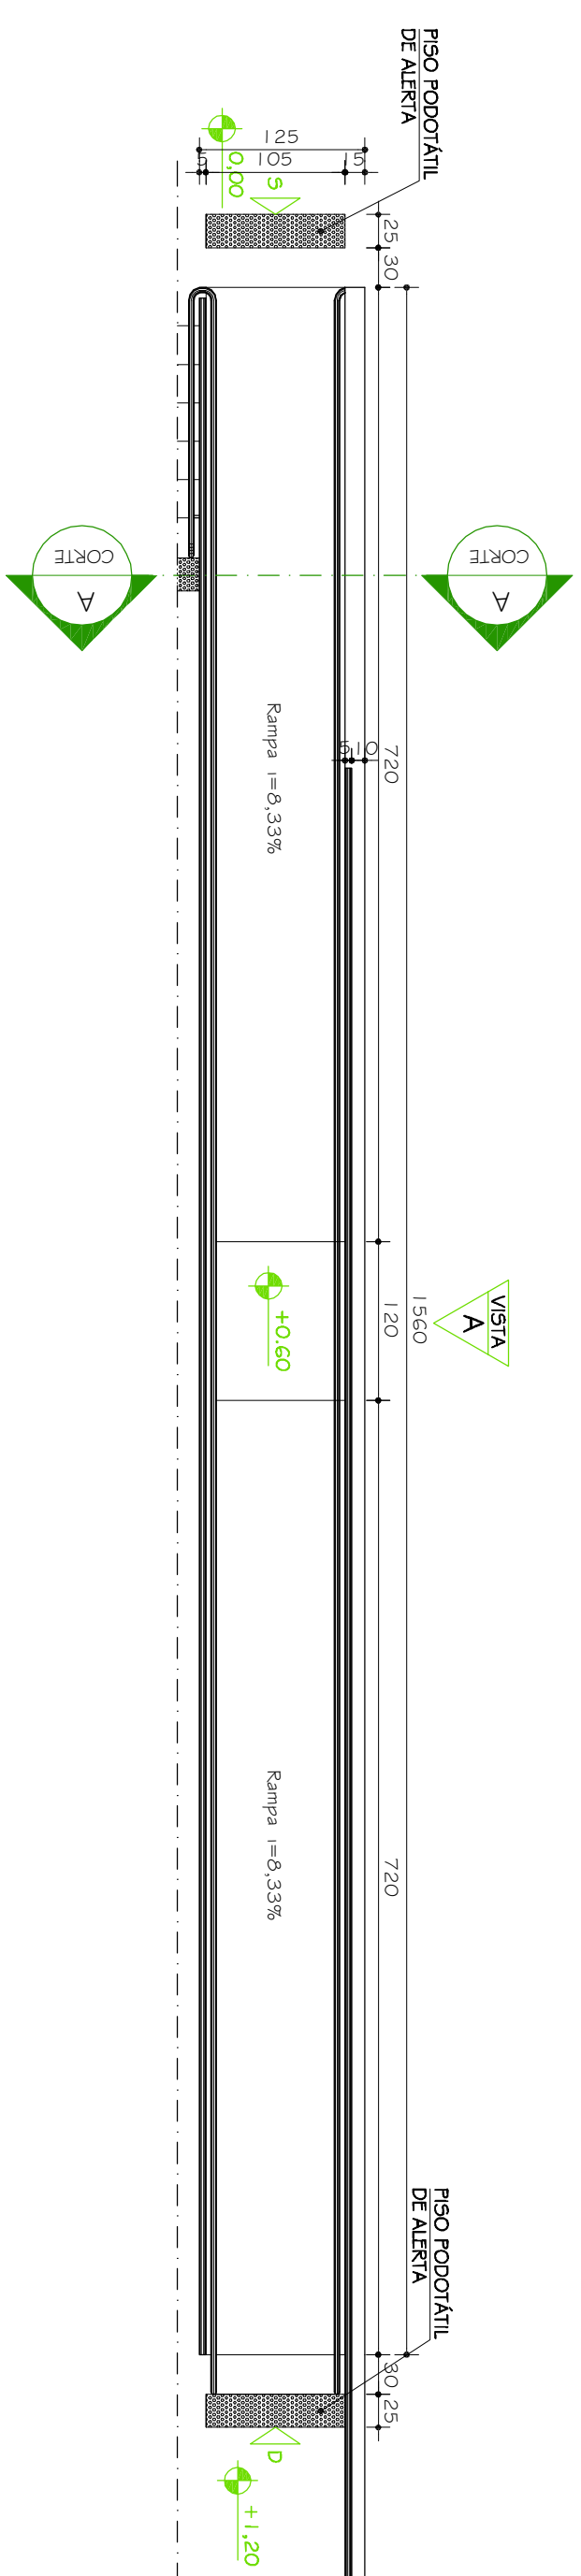


RAMPA RO1 IGUAL A
RO2 INVERTIDA
PLANTA

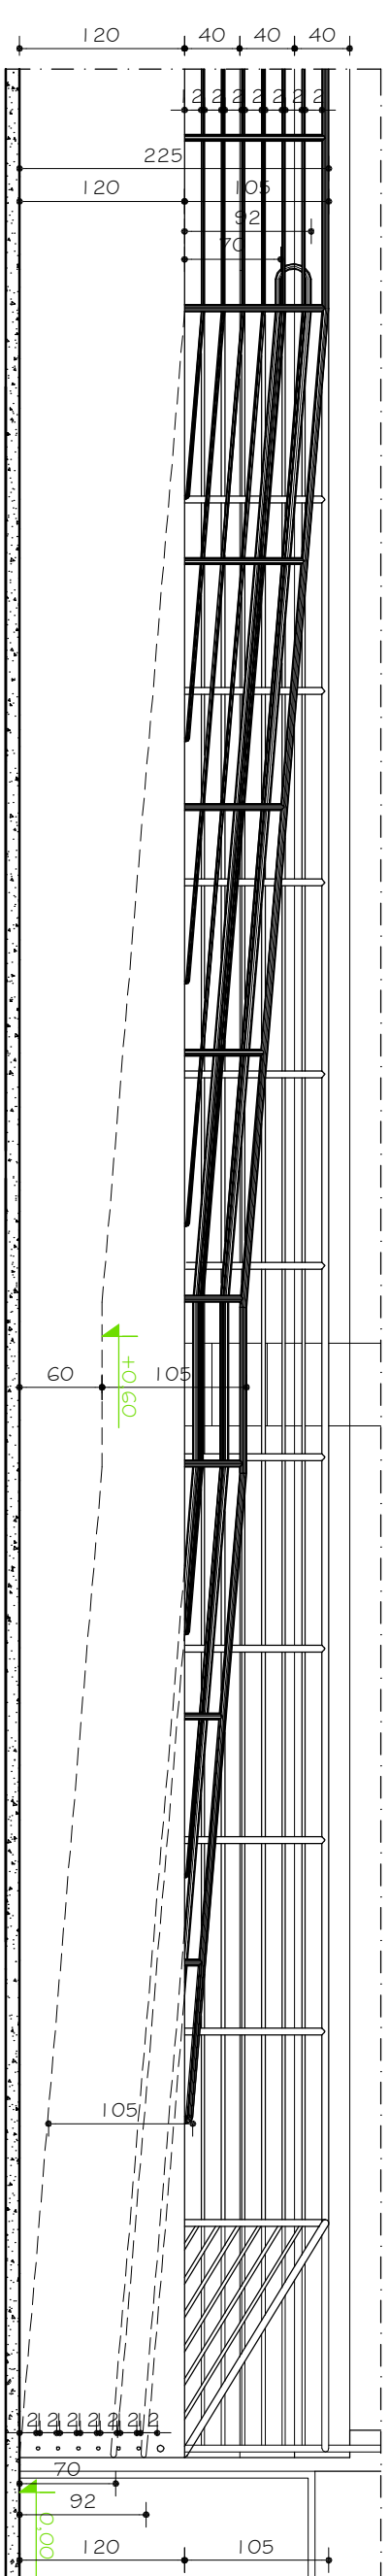

RAMPA RO1 IGUAL A
RO2 INVERTIDA
VISTA A

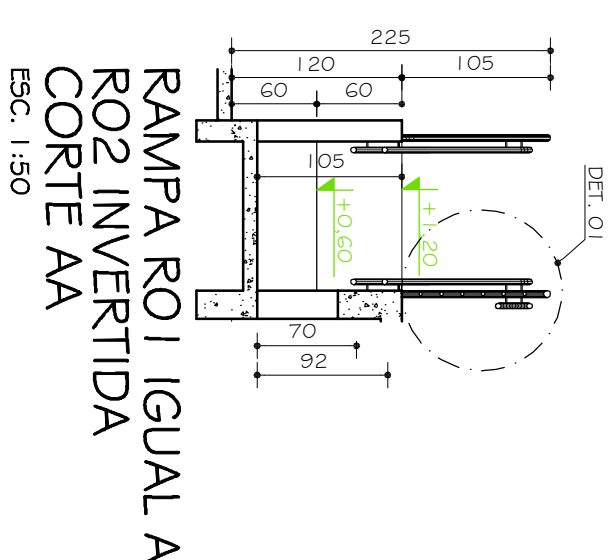

RAMPA RO1 IGUAL A
RO2 INVERTIDA
CORTE AA
ESC. 1:50

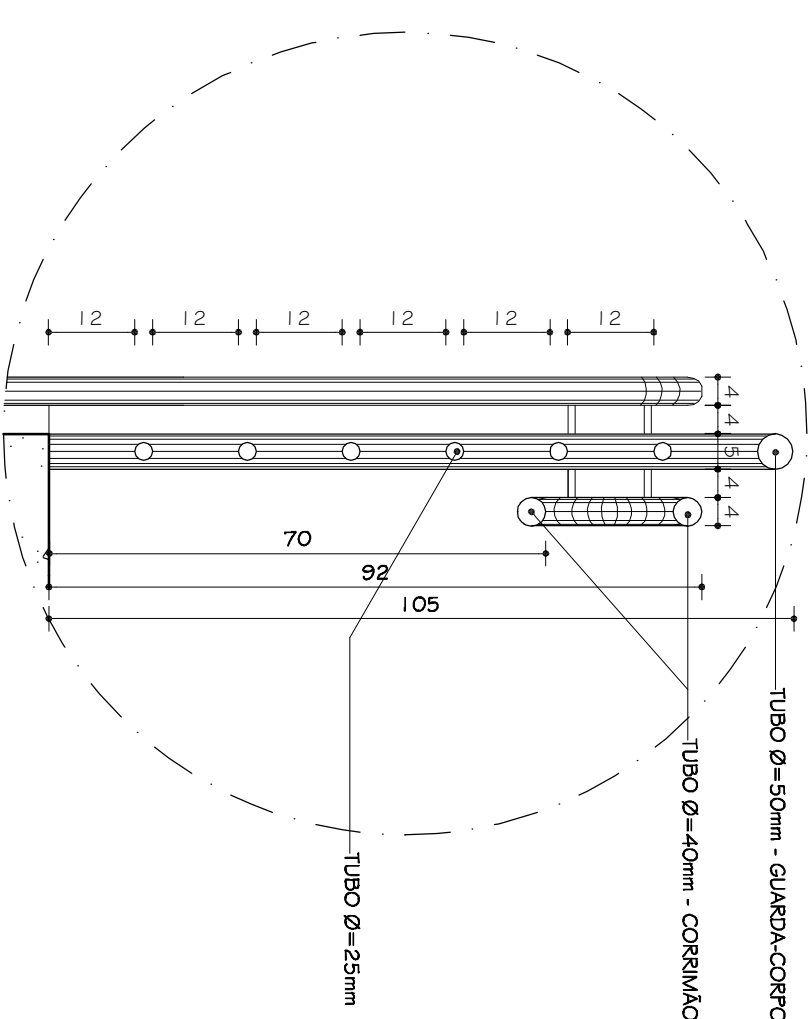

DETALHE 01 - GUARDA-CORPO
ESC. 1:10

3	04/08/2009	RAQ. MARINA	PROJETO DESCRITIVO
2	30/05/2009	RAQ. MARINA	CORREÇÃO DE DESLINDO
1	22/04/2009	RAQ. MARINA	ADAPTAÇÃO AS NBR 9050 E 9077, E CORREÇÃO DE DESLINDO
		RESPONSÁVEL	DEFINIÇÃO DA ETAPA:

PROJETO ARQUITETÔNICO EXECUTIVO

CONFERIR MEDIDAS NA OBRA

GINÁSIO POLIESPORTIVO
CAMPUS JK / DIAMANTINA
RODOVIA MG 367 - KM 353, Nº 5000 - ALTO DA JACUÍBA - DIAMANTINA/MG
PROPRIETÁRIO: UNIVERSIDADE FEDERAL DOS VALES DO JACUÍTA/UNIVALE
CNPJ: 16.886.3.15/0001-57

 **UFVJM**

TÍTULO: DETALHE COBOGÓ: CORTE, VISTA PAREDE, VISTAS TIJOLO E PERSPECTIVAS, E DETALHE RAMPA - ROI

CEIA 66.437/D - MG		
DETALHAMENTO		
TREÇ - TOMAZ RIGOTTO ENGENHARIA E CONSTRUÇÕES LTDA		
CEIA 27.670 - MG		
VERSÃO: 04-08-2009	DATA: 04-08-2009	FOLHA: 09/16
VERSÃO: 1	ARQ. MARIANA BARBOSA	ARQUIVO: UFLAJM_GINÁSIO_ARCEX_VO1_F06-09_R03