


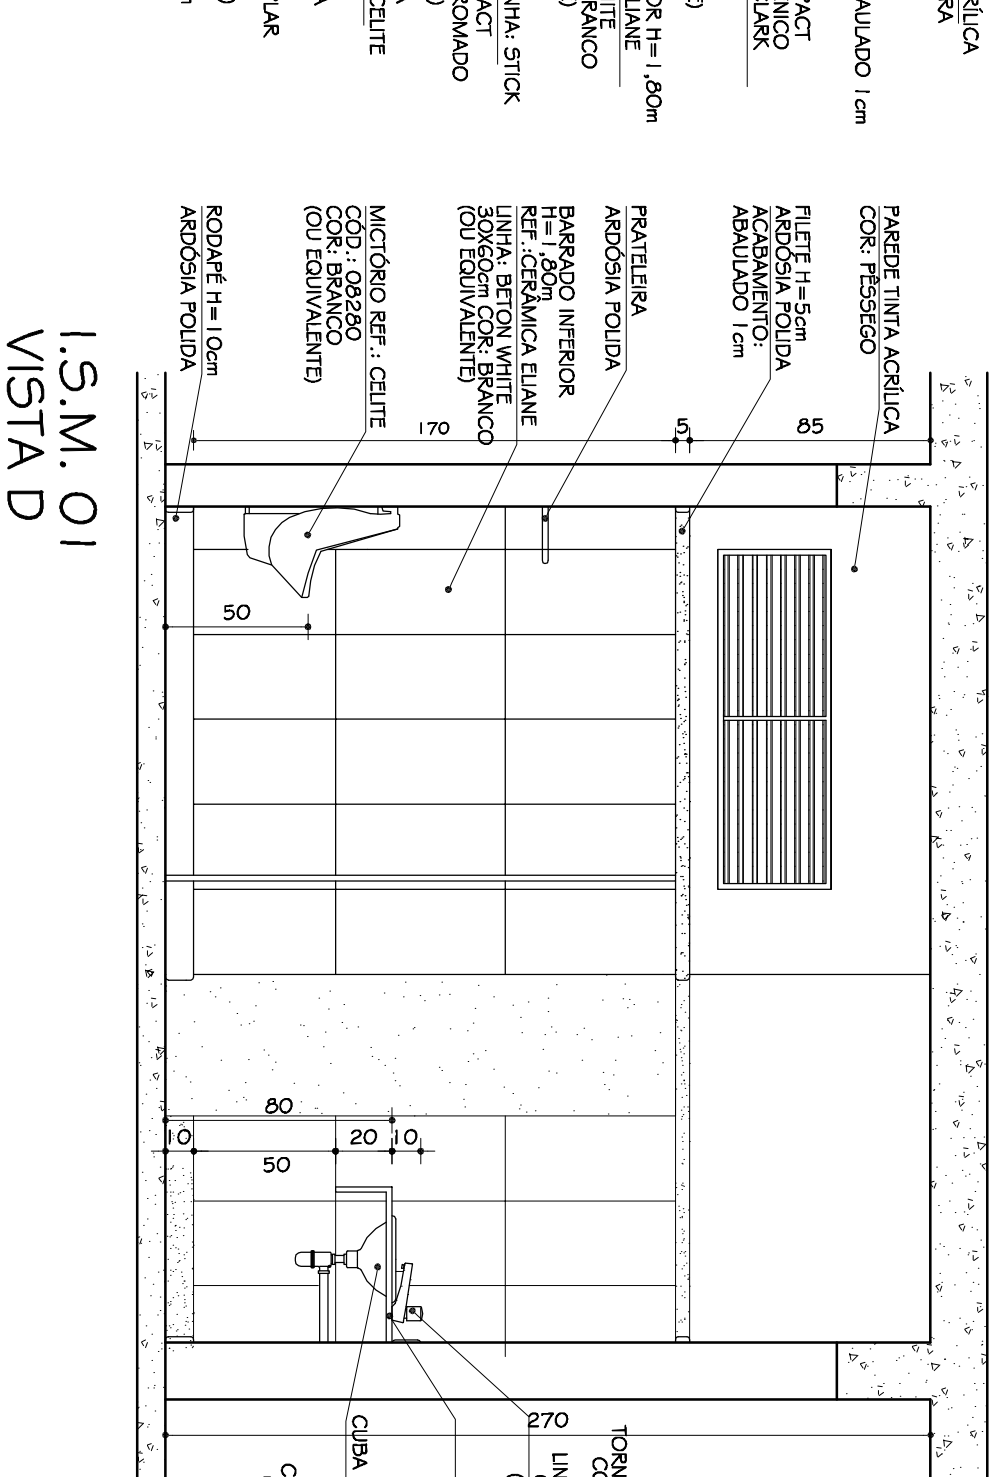


1.5.M. 01
VISTA C
ESC. 1:25

1.5.M.01
VISTA D
ESC. 1:25


TABELA GERAL REVESTIMENTOS		
1	PISO CIMENTADO ISO / PINTURA NOVA/COZ. QUADRA	
2	CERÂMICA 60x4 / 30x30 / COZ. CINZA MEDIO	
3	PISO CIMENTADO ASFETO / PINTURA NOVA/COZ. CINZA	
PAREDES		
1	PINTURA TINTA LATEX ROSCA COZ. AMARELO OXIMO	
2	PINTURA TINTA LATEX ROSCA COZ. BRANCA	
3	PINTURA TINTA LATEX ROSCA COZ. VERDE ANÇA	
4	PINTURA TINTA LATEX ROSCA COZ. TERRACOTA	
PAREDES		
5	PINTURA TINTA LATEX ROSCA COZ. CANIUCHA	
6	PINTURA TINTA LATEX ROSCA COZ. AZUL	
7	PINTURA TINTA LATEX ROSCA COZ. PRETO ROSCO	
8	BARROCO CERMICO 10x10cm CERÂMICA 30x30cm REF. ELIANE / UNIA ERICA NITTE SANGRAM COZ. BRANCO	
9	PLETE 10x20cm KODERA POLIDA COBARTO PEDUADO ACABA PINTURA TINTA LATEX COZ. FESBIDO (115, 124X) COZ. VERDE ROSA (115, 136C5)	
TETO		
1	FORRO LATE COM PINTURA BRANCO NIVE	
2	TILTIA INFERIOREDIAL COM PAREDE BRANCO	




DIVISÓRIA
DO2
VISTA
ESC. 1:20

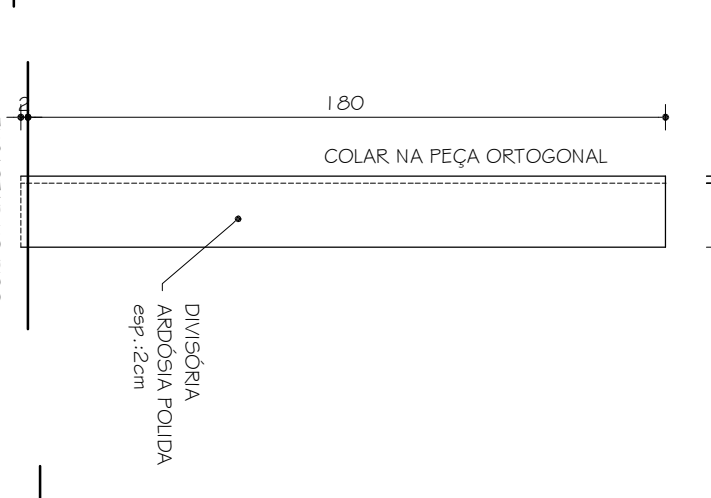


DIVISORIA
DO3A
VISTA
ESC. 1:20

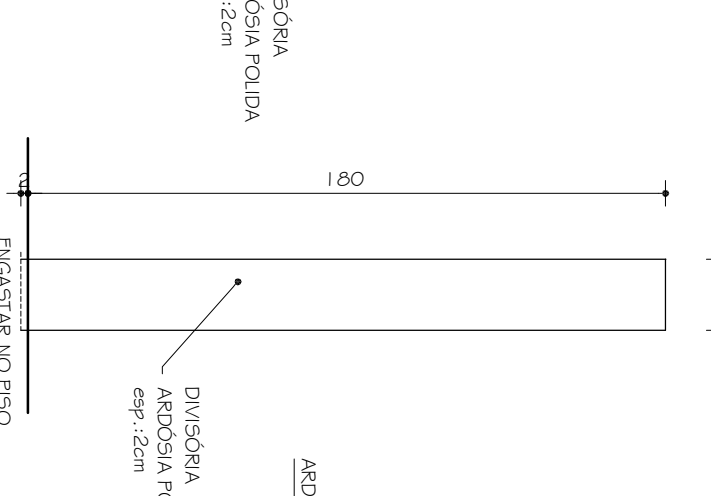

CRIA

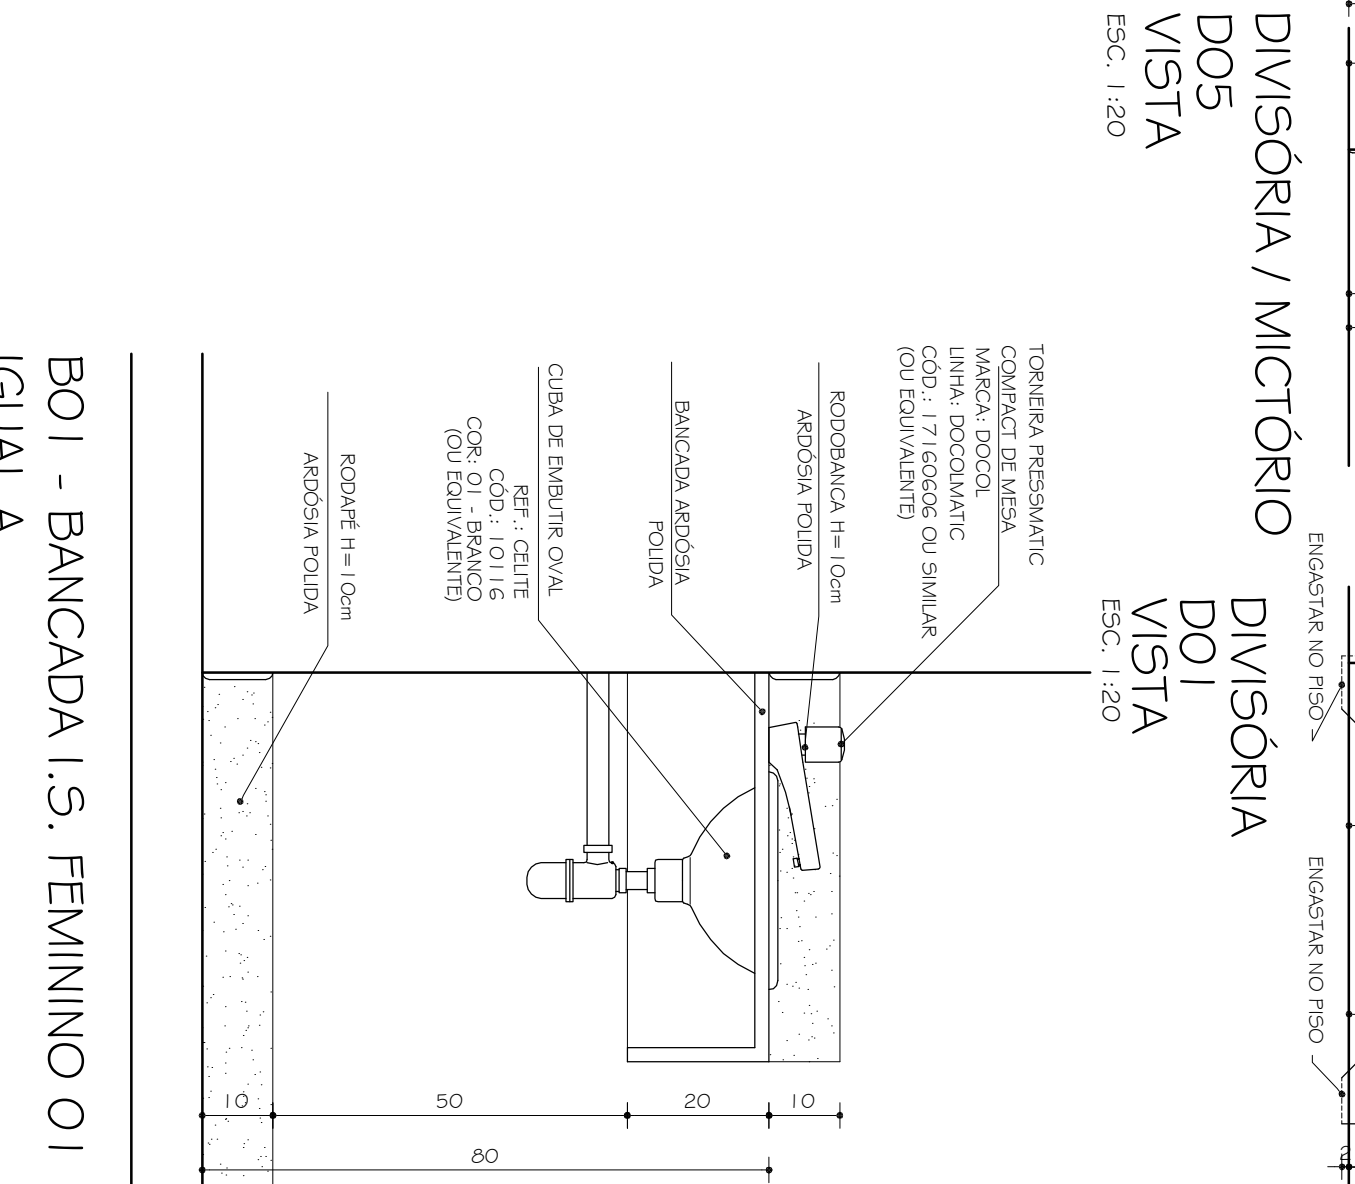

BOI - BANCADA I.S. FEMININO O I
IGUAL A
BANCADA I.S. MASCULINO O I
(INVERTIDA)
CORTE AA

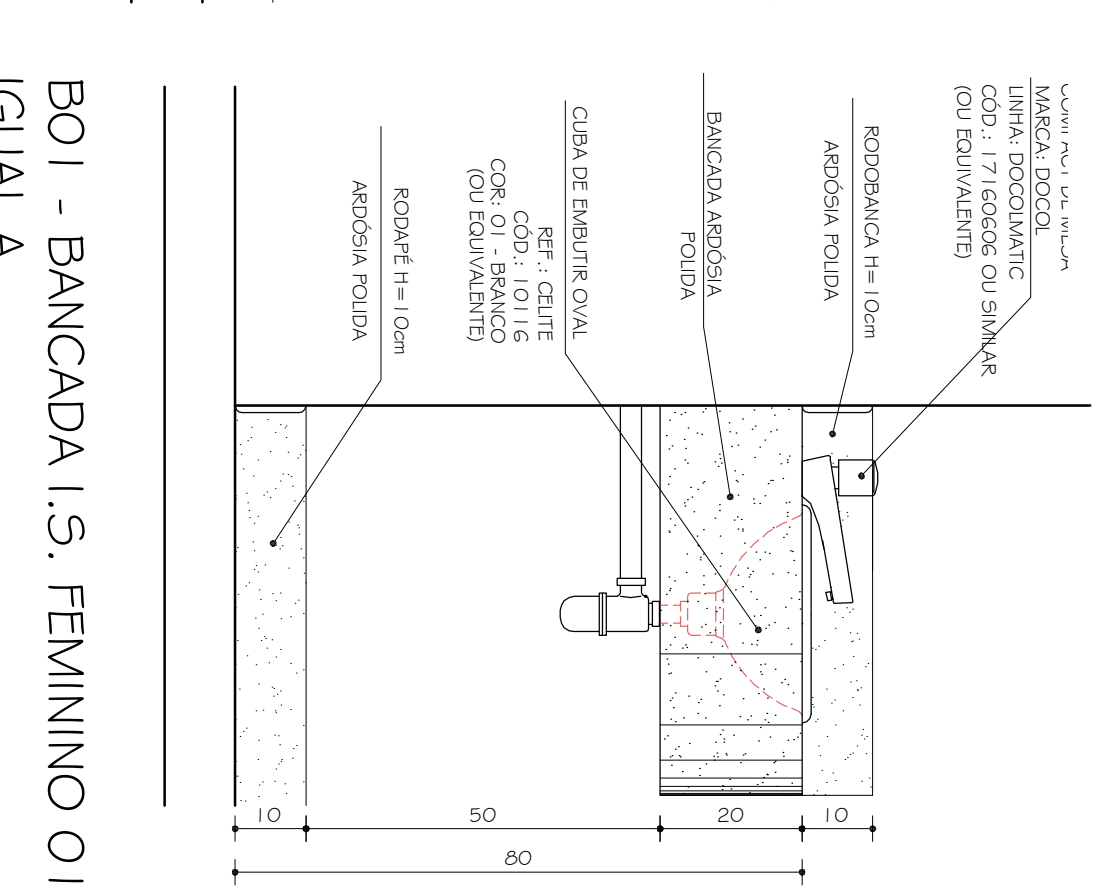

DECLARANTO:		TRIC - TOMAZ RIZZATO ENGENHARIA E CONSTRUÇÕES LTDA	
VERSÃO:	DATA:	CODIGO AUTOCOR:	FOLHA:
VERSÃO I	04.08.2009	ARQ. MARILINA BARBOSA	11/16
