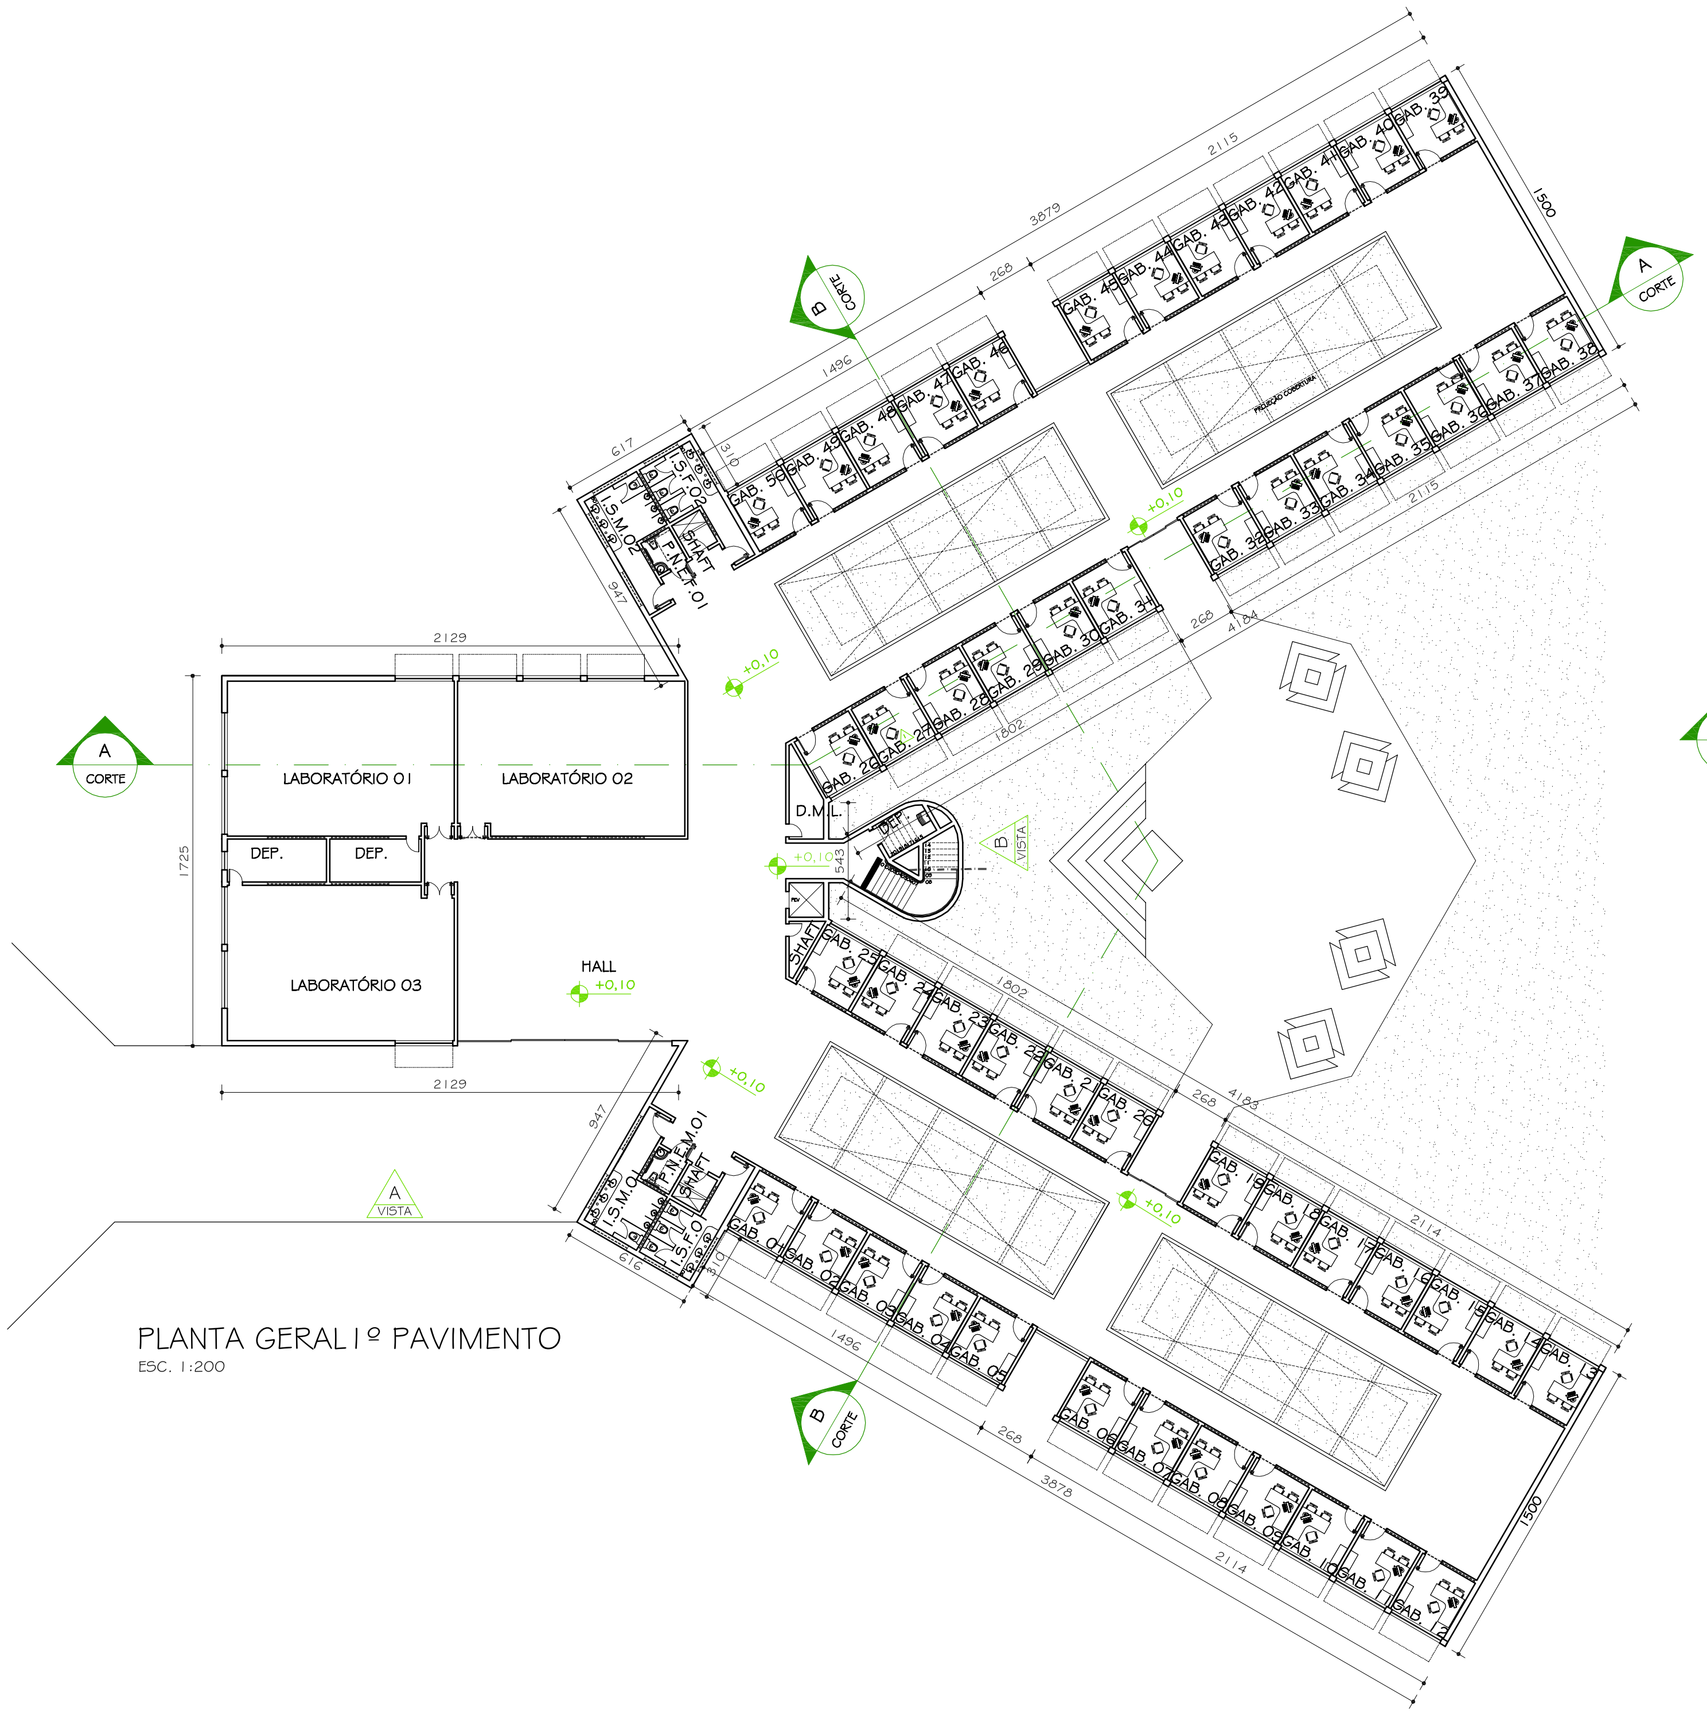

PLANTA GERAL 1º PAVIMENTO
ESC. 1:200

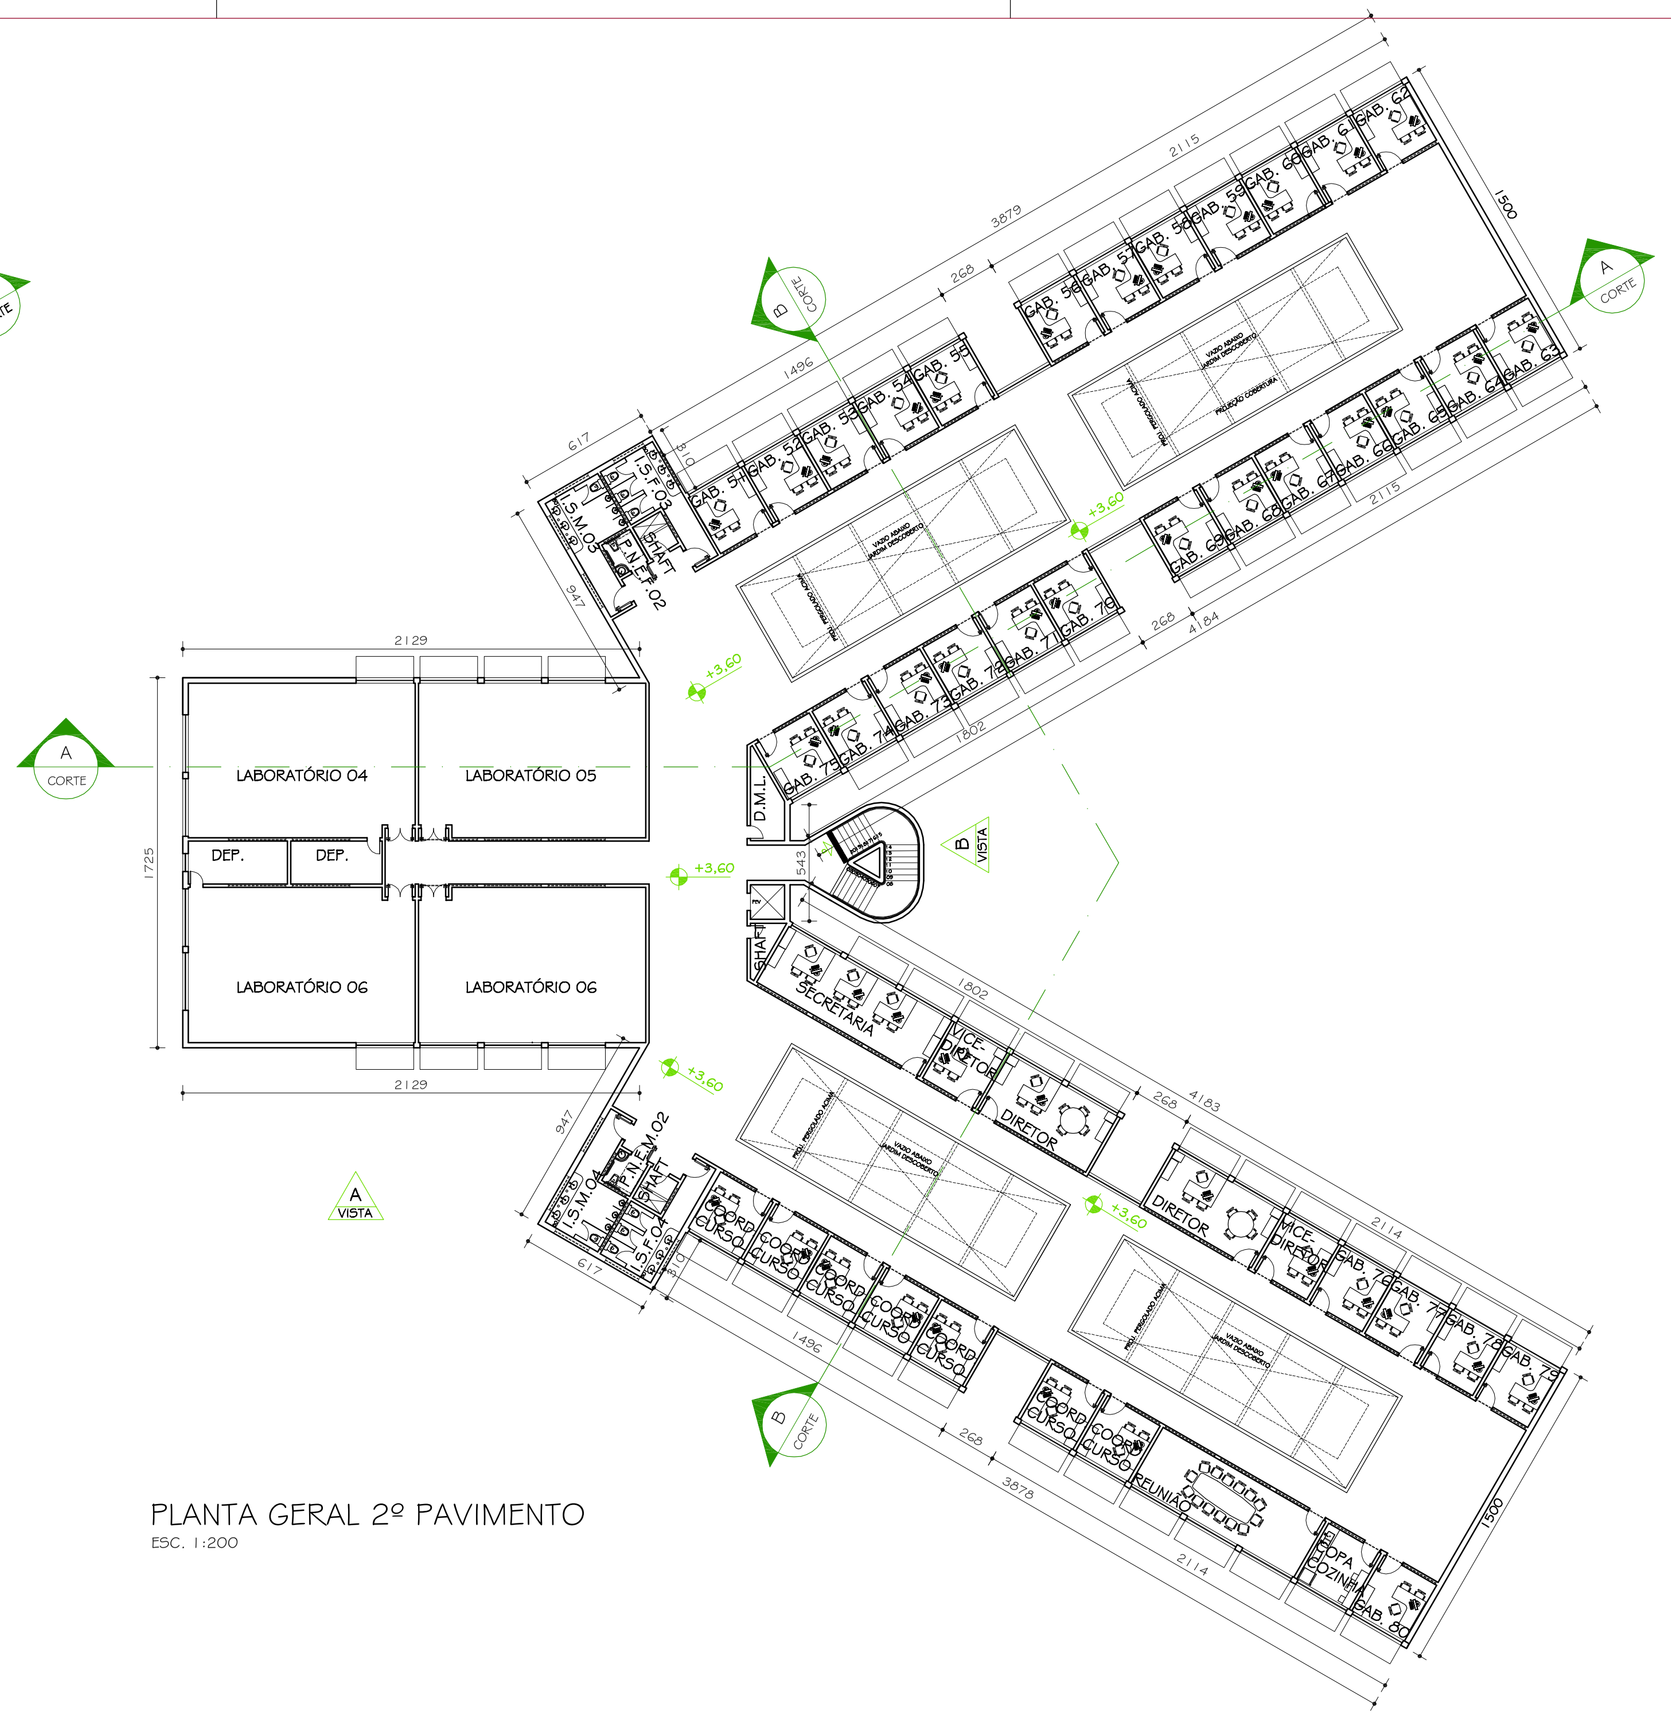

PLANTA GERAL 2º PAVIMENTO
ESC. 1:200

00	14.09.2009	ARQ. LORENA C.	PROJETO EXECUTIVO
Nº:	DATA	RESPONSÁVEL	DESCRIÇÃO DA REVISÃO:

FASE: PROJETO ARQUITETÔNICO EXECUTIVO

OBSERVAÇÕES: CONFERIR MEDIDAS NA OBRA

PRÉDIO CIÊNCIAS HUMANAS
CAMPUS DIAMANTINA
RODOVIA MG 367, KM 583, Nº 5000 - ALTO DA JACUBA - DIAMANTINA/MG

PROPRIETÁRIO: UNIVERSIDADE FEDERAL DOS VALES DO JEQUITINHONHA E MUCURI
CNPJ: 16.888.315/0001-57

UFVJM

TÍTULO: PLANTA GERAL 1º E 2º PAVIMENTO

AUTOR PROJETO ARQUITETÔNICO / RT:
CLÁUDIO DE MELO ROCHA
CREA 66.437/D - MG

DETALHAMENTO: TREC - TOMAZ RIGOTTO ENGENHARIA E CONSTRUÇÕES LTDA
CREA 27.670 - MG

VERSÃO:	DATA:	AUTOCAD:	FOLHA:
VERSAO 1	14.09.2009	ARQ. LORENA COSTA	02/24

ARQUIVO: UFVJM_DTA_C.HUMANAS_ARQEX_V01F02_R00

Your complimentary use period has ended. Thank you for using PDF Complete.
Click Here to upgrade to Unlimited Pages and Expanded Features