




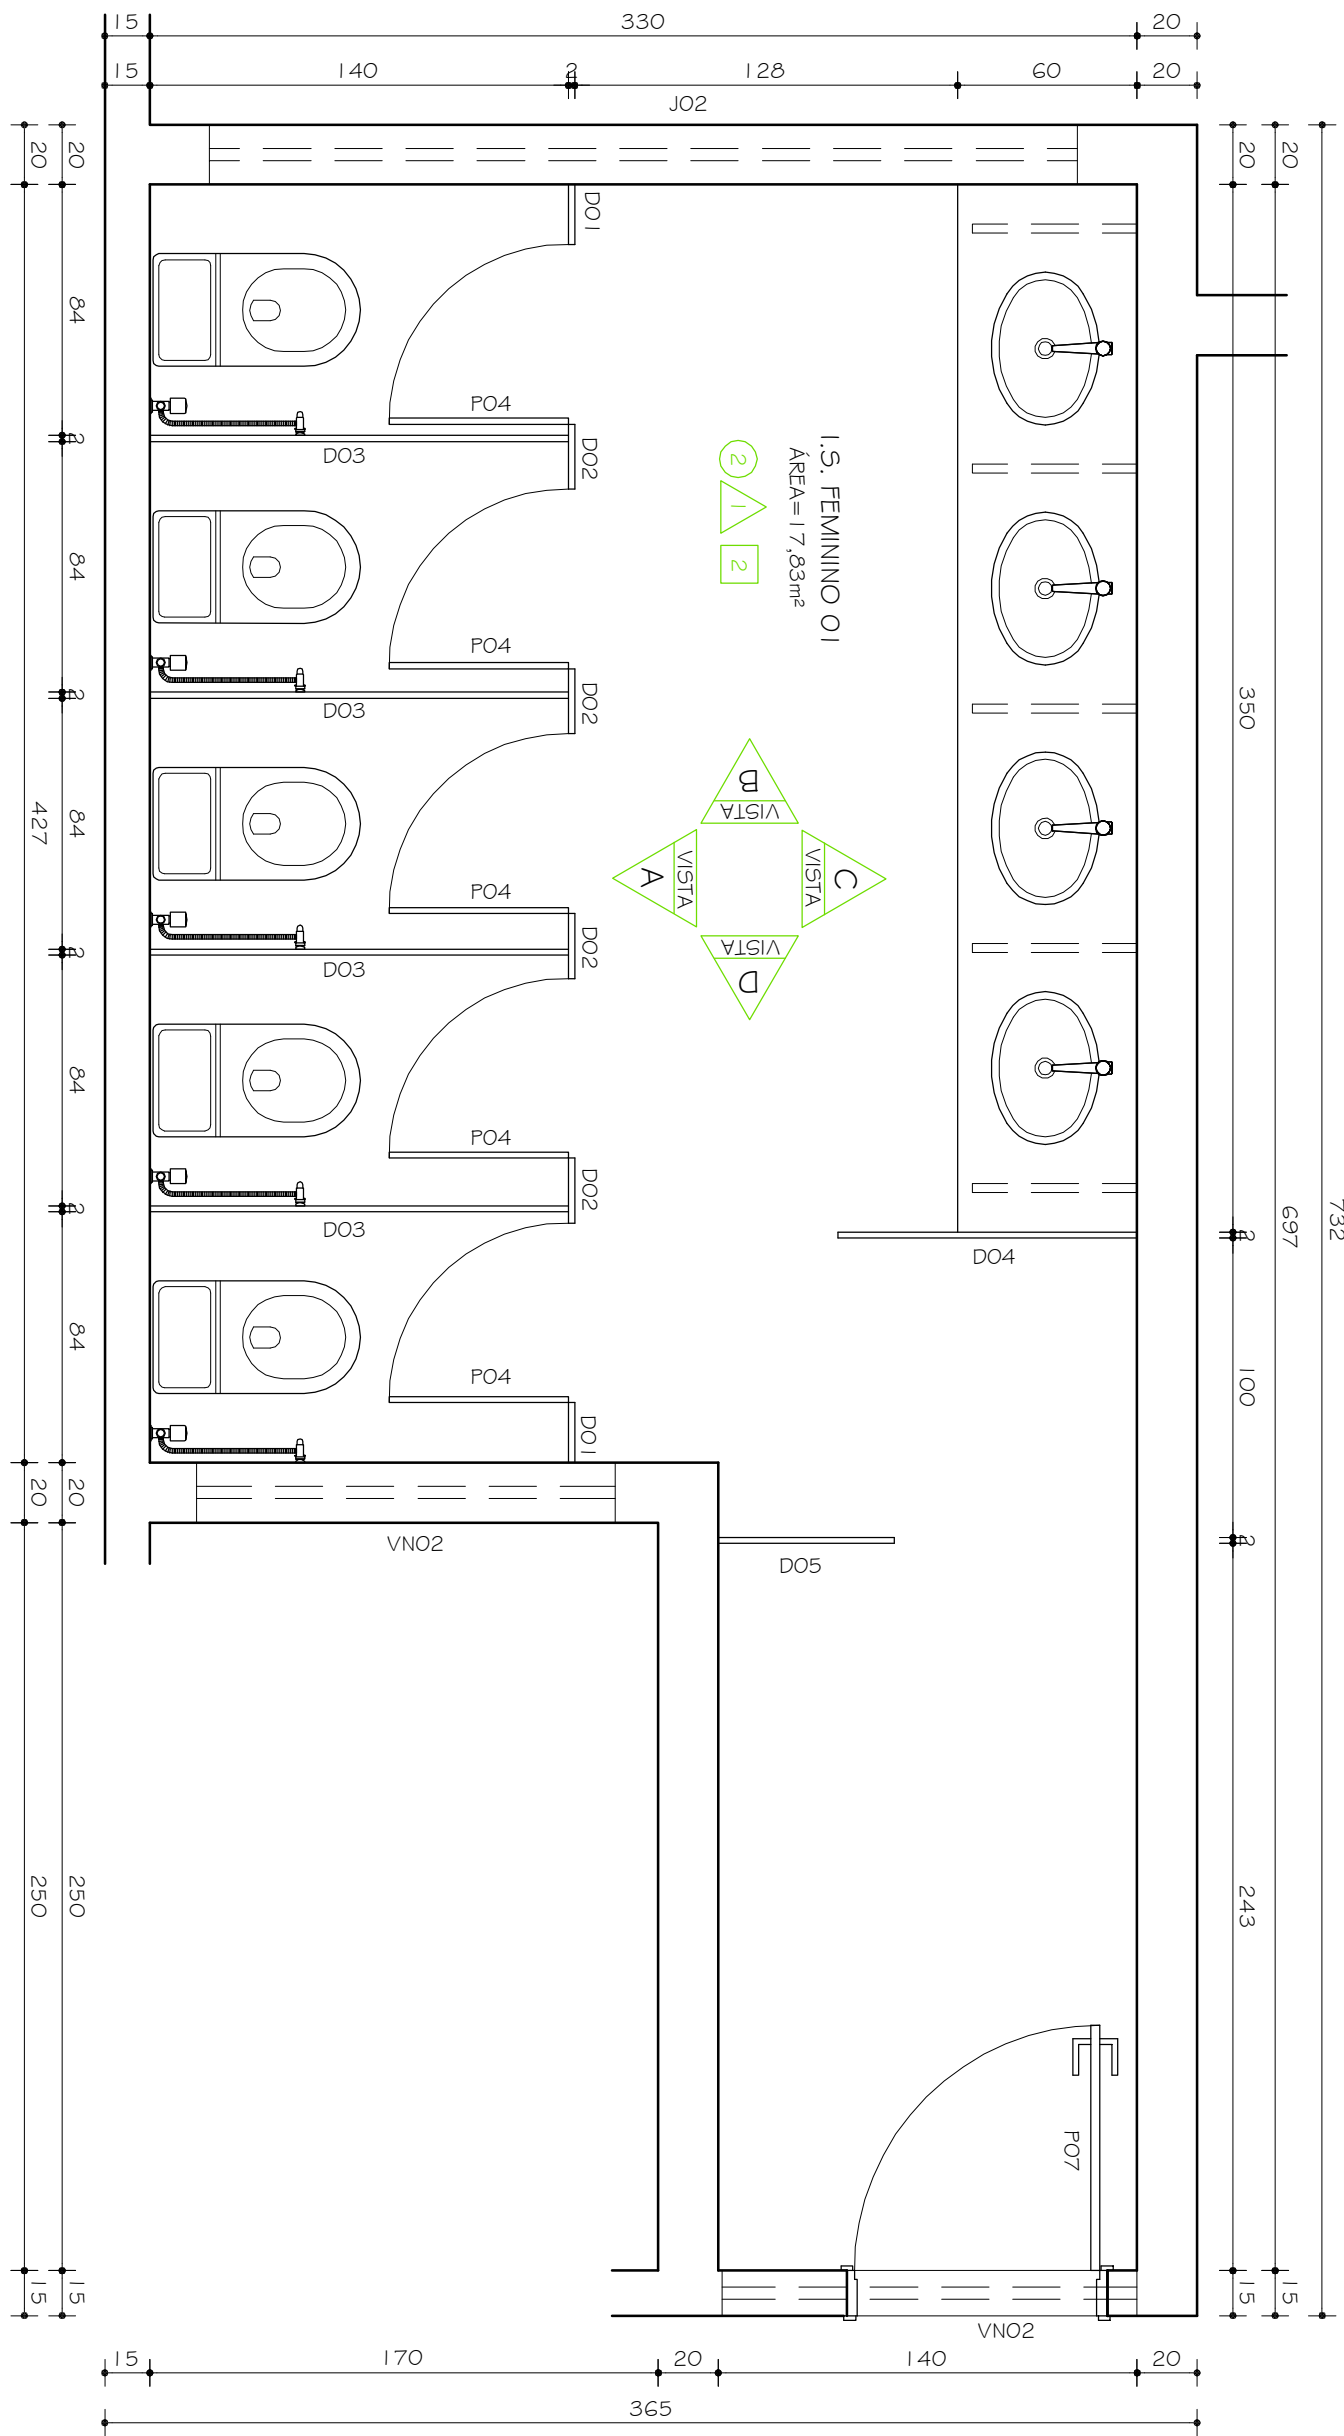


I.S. FEMININO 01 / 03 / 05 IGUAL A
I.S. FEMININO 02 / 04 / 06 INVERTIDOS
PLANTA
ESC. 1:25

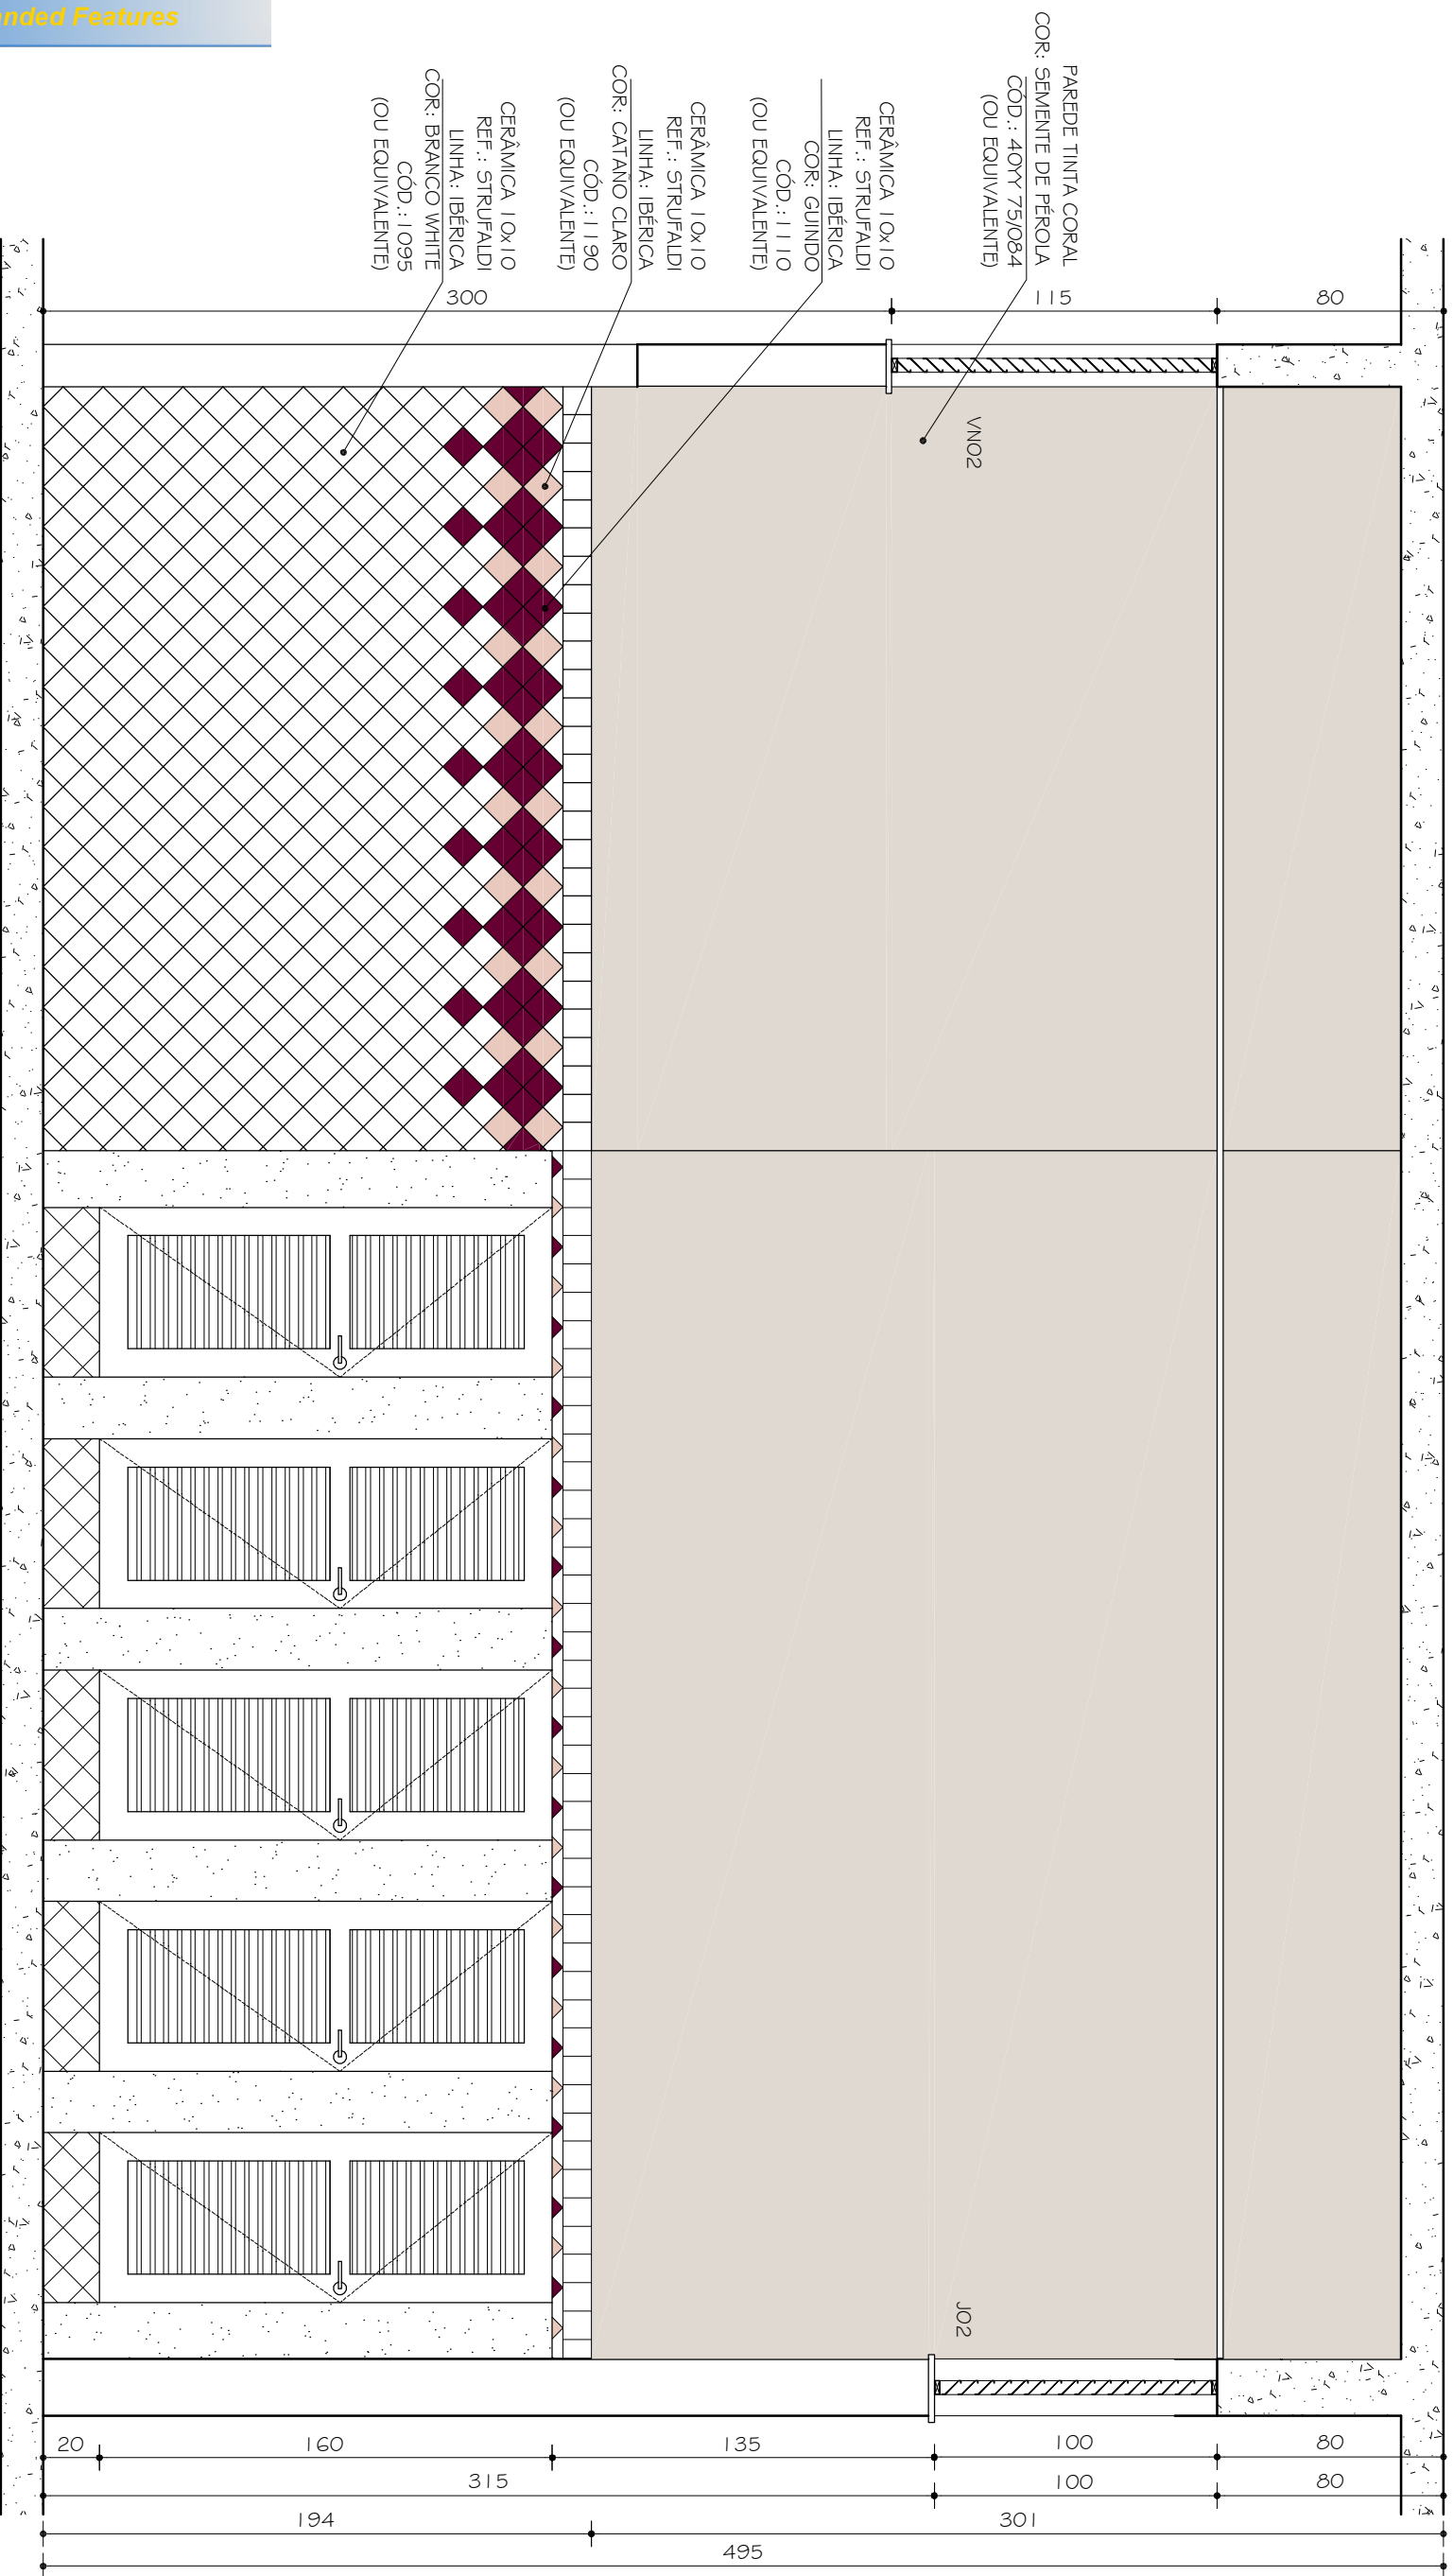

I.S. FEMININO 01 / 03 / 05 IGUAL A
I.S. FEMININO 02 / 04 / 06 INVERTIDOS
VISTA A
ESC. 1:25

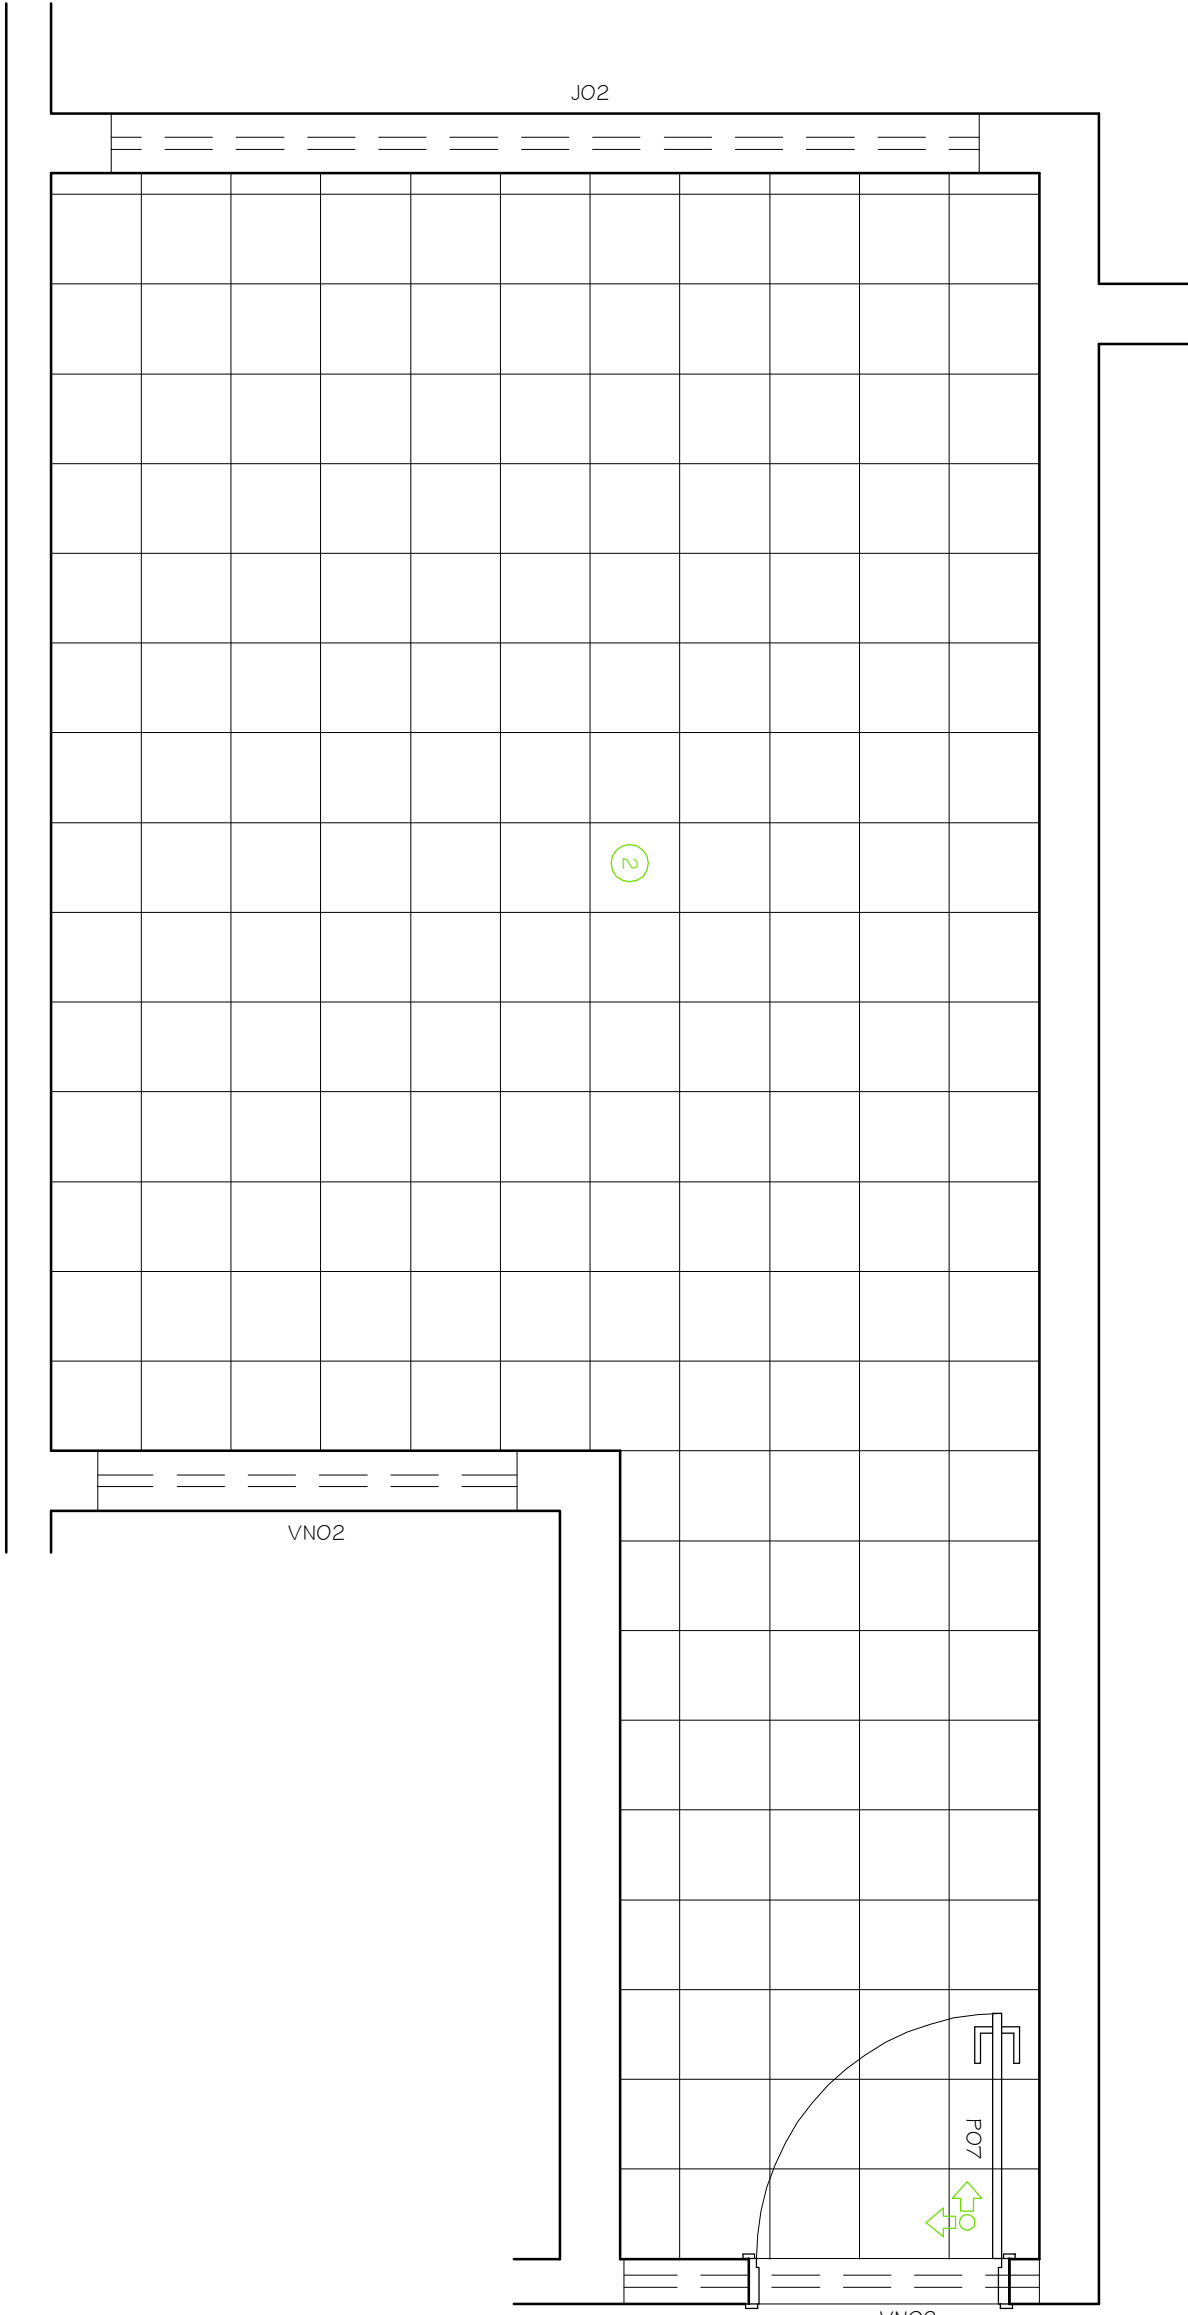

I.S. FEMININO 01 / 03 / 05 IGUAL A
I.S. FEMININO 02 / 04 / 06 INVERTIDOS
PAGINAÇÃO PISO
ESC. 1:25

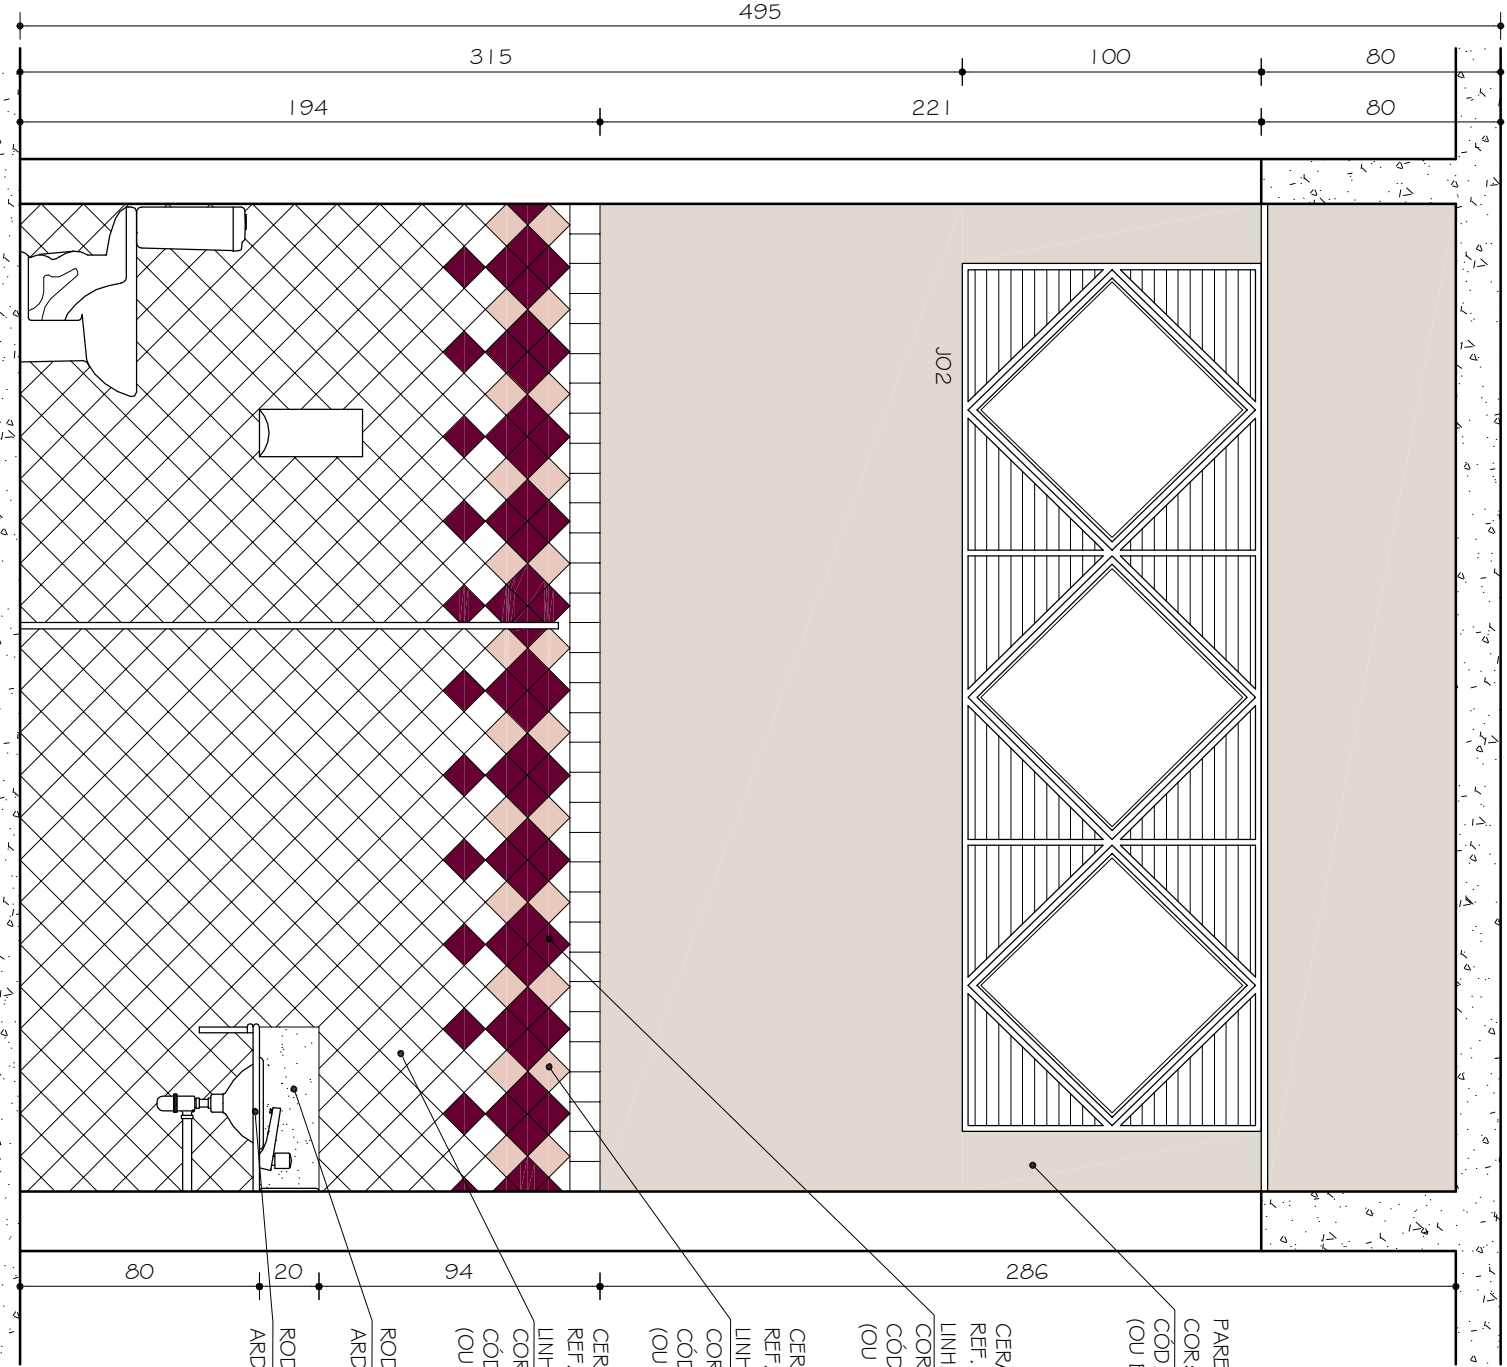

I.S. FEMININO 01 / 03 / 05 IGUAL A
I.S. FEMININO 02 / 04 / 06 INVERTIDOS
VISTA B
ESC. 1:25

OBS: REVISÃO DA CAIXA D'AGUA CONFORME DETERMINAÇÃO IEPHA.

TABELA GERAL REVESTIMENTOS	
1	CERÂMICA 30x30 FTL 4 / CORE: CINZA ESCURO
2	CERÂMICA 30x30 FTL 4 / CORE: CINZA CLARO
3	CERÂMICA 30x30cm PFI 4 ANTIDERRAPANTE CORE: CINZA CLARO COM FLETE EM ARDÓSIA FOLDA esp. 2cm COM PISO ANTIDERRAPANTE
PISOS	
BARRADO CERÂMICO 1" = VARIÁVEL CERÂMICA 10x10cm REF.: STU/ALD / LINHA: IBERICA (OU EQUIVALENTE)	
I.S. FEMININO E IS. PNE FEMININO: CORE: BRANCO WHITE - FTL 04 - COD.: 1095	
CORE: GUINDO - FTL 02 - COD.: 1110	
CORE: CATAMBO CLARO - FTL 03 - COD.: 1190	
ACIMA: PINTURA TINTA CORAL CORE: SEMENTE DE FERRUGEM COD.: 40Y 75/064 (OU EQUIVALENTE)	
I.S. MASCULINO E IS. PNE MASCULINO: CORE: BRANCO WHITE - FTL 04 - COD.: 1095	
CORE: GUINDO - FTL 02 - COD.: 1090	
ACIMA: PINTURA TINTA CORAL CORE: SALVIA COD.: 30B7/791 05 (OU EQUIVALENTE)	
BARRADO AZULEJO 1" = 150mm CORE: BRANCA	
ACIMA: PINTURA TINTA ACRILICA ROSCA CORE: FERRUGEM	
PINTURA TINTA ACRILICA ROSCA CORE: PALHA	
PINTURA TINTA ACRILICA ROSCA CORE: BRANCO NEVE	
PINTURA TINTA ACRILICA ROSCA CORE: VERDE KM	
PINTURA TINTA ACRILICA ROSCA CORE: AZUL IMPERIAL	
TETO	
1	PINTURA TINTA ACRILICA ROSCA CORE: BRANCO NEVE
2	FÓRRO PVC BRANCO

OBS.:

- 01 - BACIA COM CAIXA ACOPADA DUPLA ACOUPLAMENTO DUPLA FLUXO REF.: DECA LINHA DUPLA COD.: 07 707 ACOUPLAMENTO DE 17" BRANCO GELCO (OU EQUIVALENTE)
- 02 - BACIA CONVENCIONAL HANDICAPPED REF.: CLITE LINHA: STYLUS EXCELLENCE COD.: 54309 CORE: BRANCO (OU EQUIVALENTE) PARA IS. PNE
- 03 - VÁLVULA DE DESCARGA REF.: DECA MODELO - HIDRA DUO (OU EQUIVALENTE) PARA IS. PNE
- 04 - MISTURADOR REF.: CLITE COD.: 062820 CORE: BRANCO (OU EQUIVALENTE)
- 05 - CUBA DE DIBUJITE OVAL REF.: CLITE COD.: 101116 CORE: BRANCO (OU EQUIVALENTE)
- 06 - CUBA DE SOBEEFOR REDONDA MARCA: CLITE COD.: 10159 CORE: BRANCO (OU EQUIVALENTE) PARA IS. PNE
- 07 - TORNEIRA PRESSMATIC COMPACT DE MESA MARCA: DUCOL LINHA: DOCOXANT COD.: 176006 (OU EQUIVALENTE)
- 08 - TORNEIRA DE MESA COM SENSOR MARCA: DUCOL LINHA: DOCOXANT COD.: 00045706 (OU EQUIVALENTE)
- 09 - DUCHA INGENIERIA MARCA: DECA LINHA: STICK COD.: 1944 CDS 407 ACOUPLAMENTO: CRIMADO (OU EQUIVALENTE)
- 10 - PARA PAREDE: INGENIERIA REF.: KIMBELT-CLARK LINHA: WINDOWS COD.: 30176276 (OU EQUIVALENTE)
- 11 - DISPENSER COMPACT PARA TOALHA DE PAPEL REF.: KIMBELT-CLARK LINHA: WINDOWS COD.: 30176113 (OU EQUIVALENTE)
- 12 - DISPENSADOR DE SABONETE REF.: DOCOL LINHA: DOCOXANT COD.: 1720006 (OU EQUIVALENTE)
- 13 - ESPELHO GERAL INCLINÁVEL 4mm BORDOS BESOYRADS COLOADO (OU EQUIVALENTE)

OBSERVAÇÕES			
CONFERIR MEDIDAS NA OBRA			
FASE: PROJETO ARQUITETÔNICO EXECUTIVO			
CO	15.01.2010	DETALHAMENTO	
Nº	DATA	RESPONSÁVEL	DIREÇÃO DA REVISÃO:
PROJETO ARQUITETÔNICO / REVISÃO			
CONFERIR MEDIDAS NA OBRA			
ENGENHARIAS - FACET / ICT			
CAMPUS DIAMANTINA			
RODOVIA MG 367, KM 583, Nº 5000 - ALTO DA JACUBA - DIAMANTINAMG			
PROPRIETÁRIO: UNIVERSIDADE FEDERAL DOS VALES DO JACUITINHONHA E MUCURI			
COTAÇÃO: 16.08.03.15/0001-157			
TÍTULO			
I.S. FEMININO 01 / 02 / 03 / 04 / 05 E 06:			
PLANTA / VISTA A / VISTA B / PAGINAÇÃO PISO			
AUTOR PROJETO ARQUITETÔNICO / REVISÃO			
SEBASTIÃO DE OLIVEIRA LOPES			
CREA 66.4370 - MG			
DETALHAMENTO:			
TRCC - TOMAZ RIGOTTO ENGENHARIA E CONSTRUÇÕES LTDA			
VERSÃO: 1			
VERSÃO: 1			
ARQUIVO: UFVJM_DTA_ENG_ARQEX_V01_F26-30_P02			
FOLHA: 26/40			