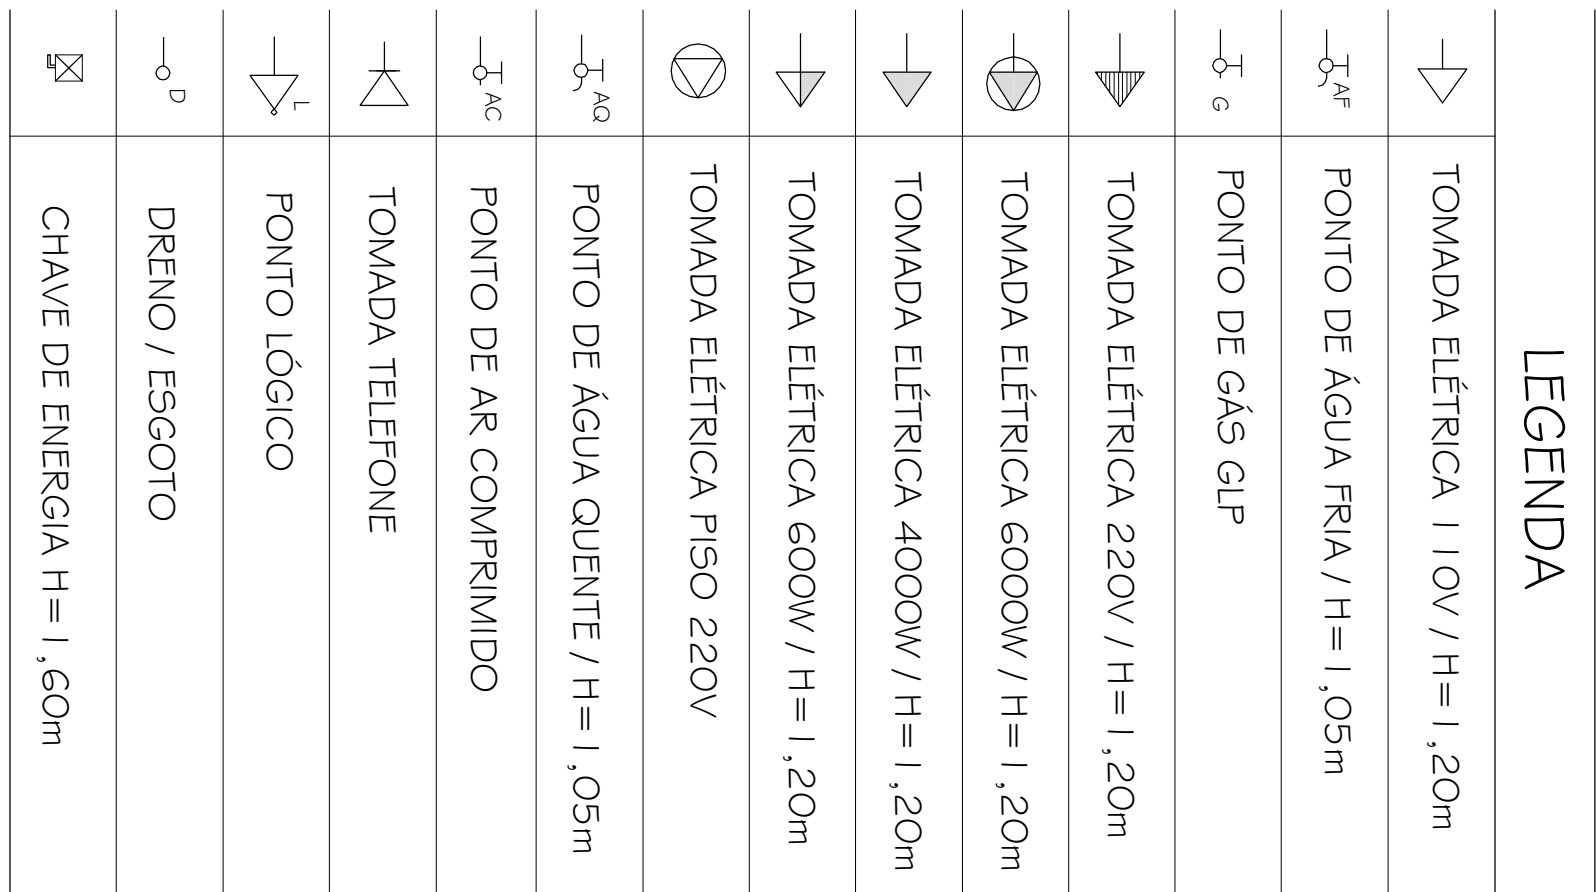
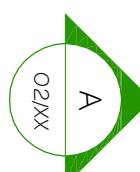
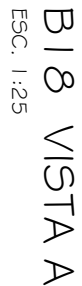
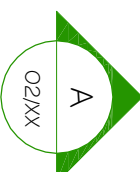
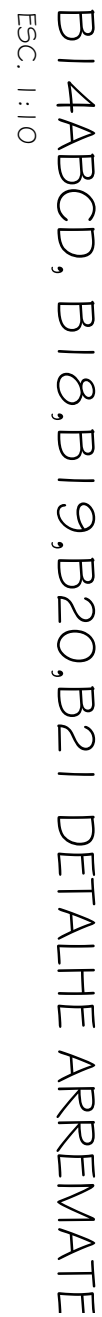
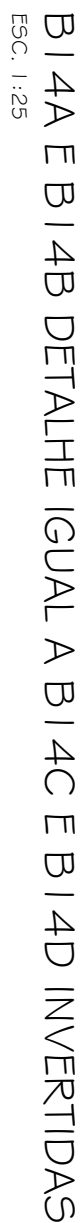


B20 DETALHE
ESC. 1:25

[illegible]

TABLE:
PROJETO ARQUITETÔNICO EXECUTIVO

OBSERVAÇÕES

CONFERIR MEDIDAS NA OBRA

ENGENHARIAS - FACET / ICT
CAMPUS DIAMANTINA
 RODOVIA MG 367, KM 583, Nº 5000 - ALTO DA JACUBA - DIAMANTINAMG
 PROFISSIONAL: UNIVERSIDADE FEDERAL DOS VALES DO JEQUITINHONHA E MUCURI CNPJ 16.886.315/0001-57

DETALHAMENTO BANCADAS B06, B07 E B08

AUTOR PROJETO ARQUITETÔNICO / R.T.:
SEBASTIÃO DE OLIVEIRA LOPES
CREA 66.437/D - MG

DETALHAMENTO:			TREC - TOMAZ RIGOTTO ENGENHARIA E CONSTRUÇÕES LTDA	
VERSÃO:	DATA:	AUTOCAD:	FOLHA:	
VERSÃO 1	15.01.2010		32/40	
ARQUIVO: UFVIM_DTA_ENG_ARCEX_VOL1\F31-32_R02				