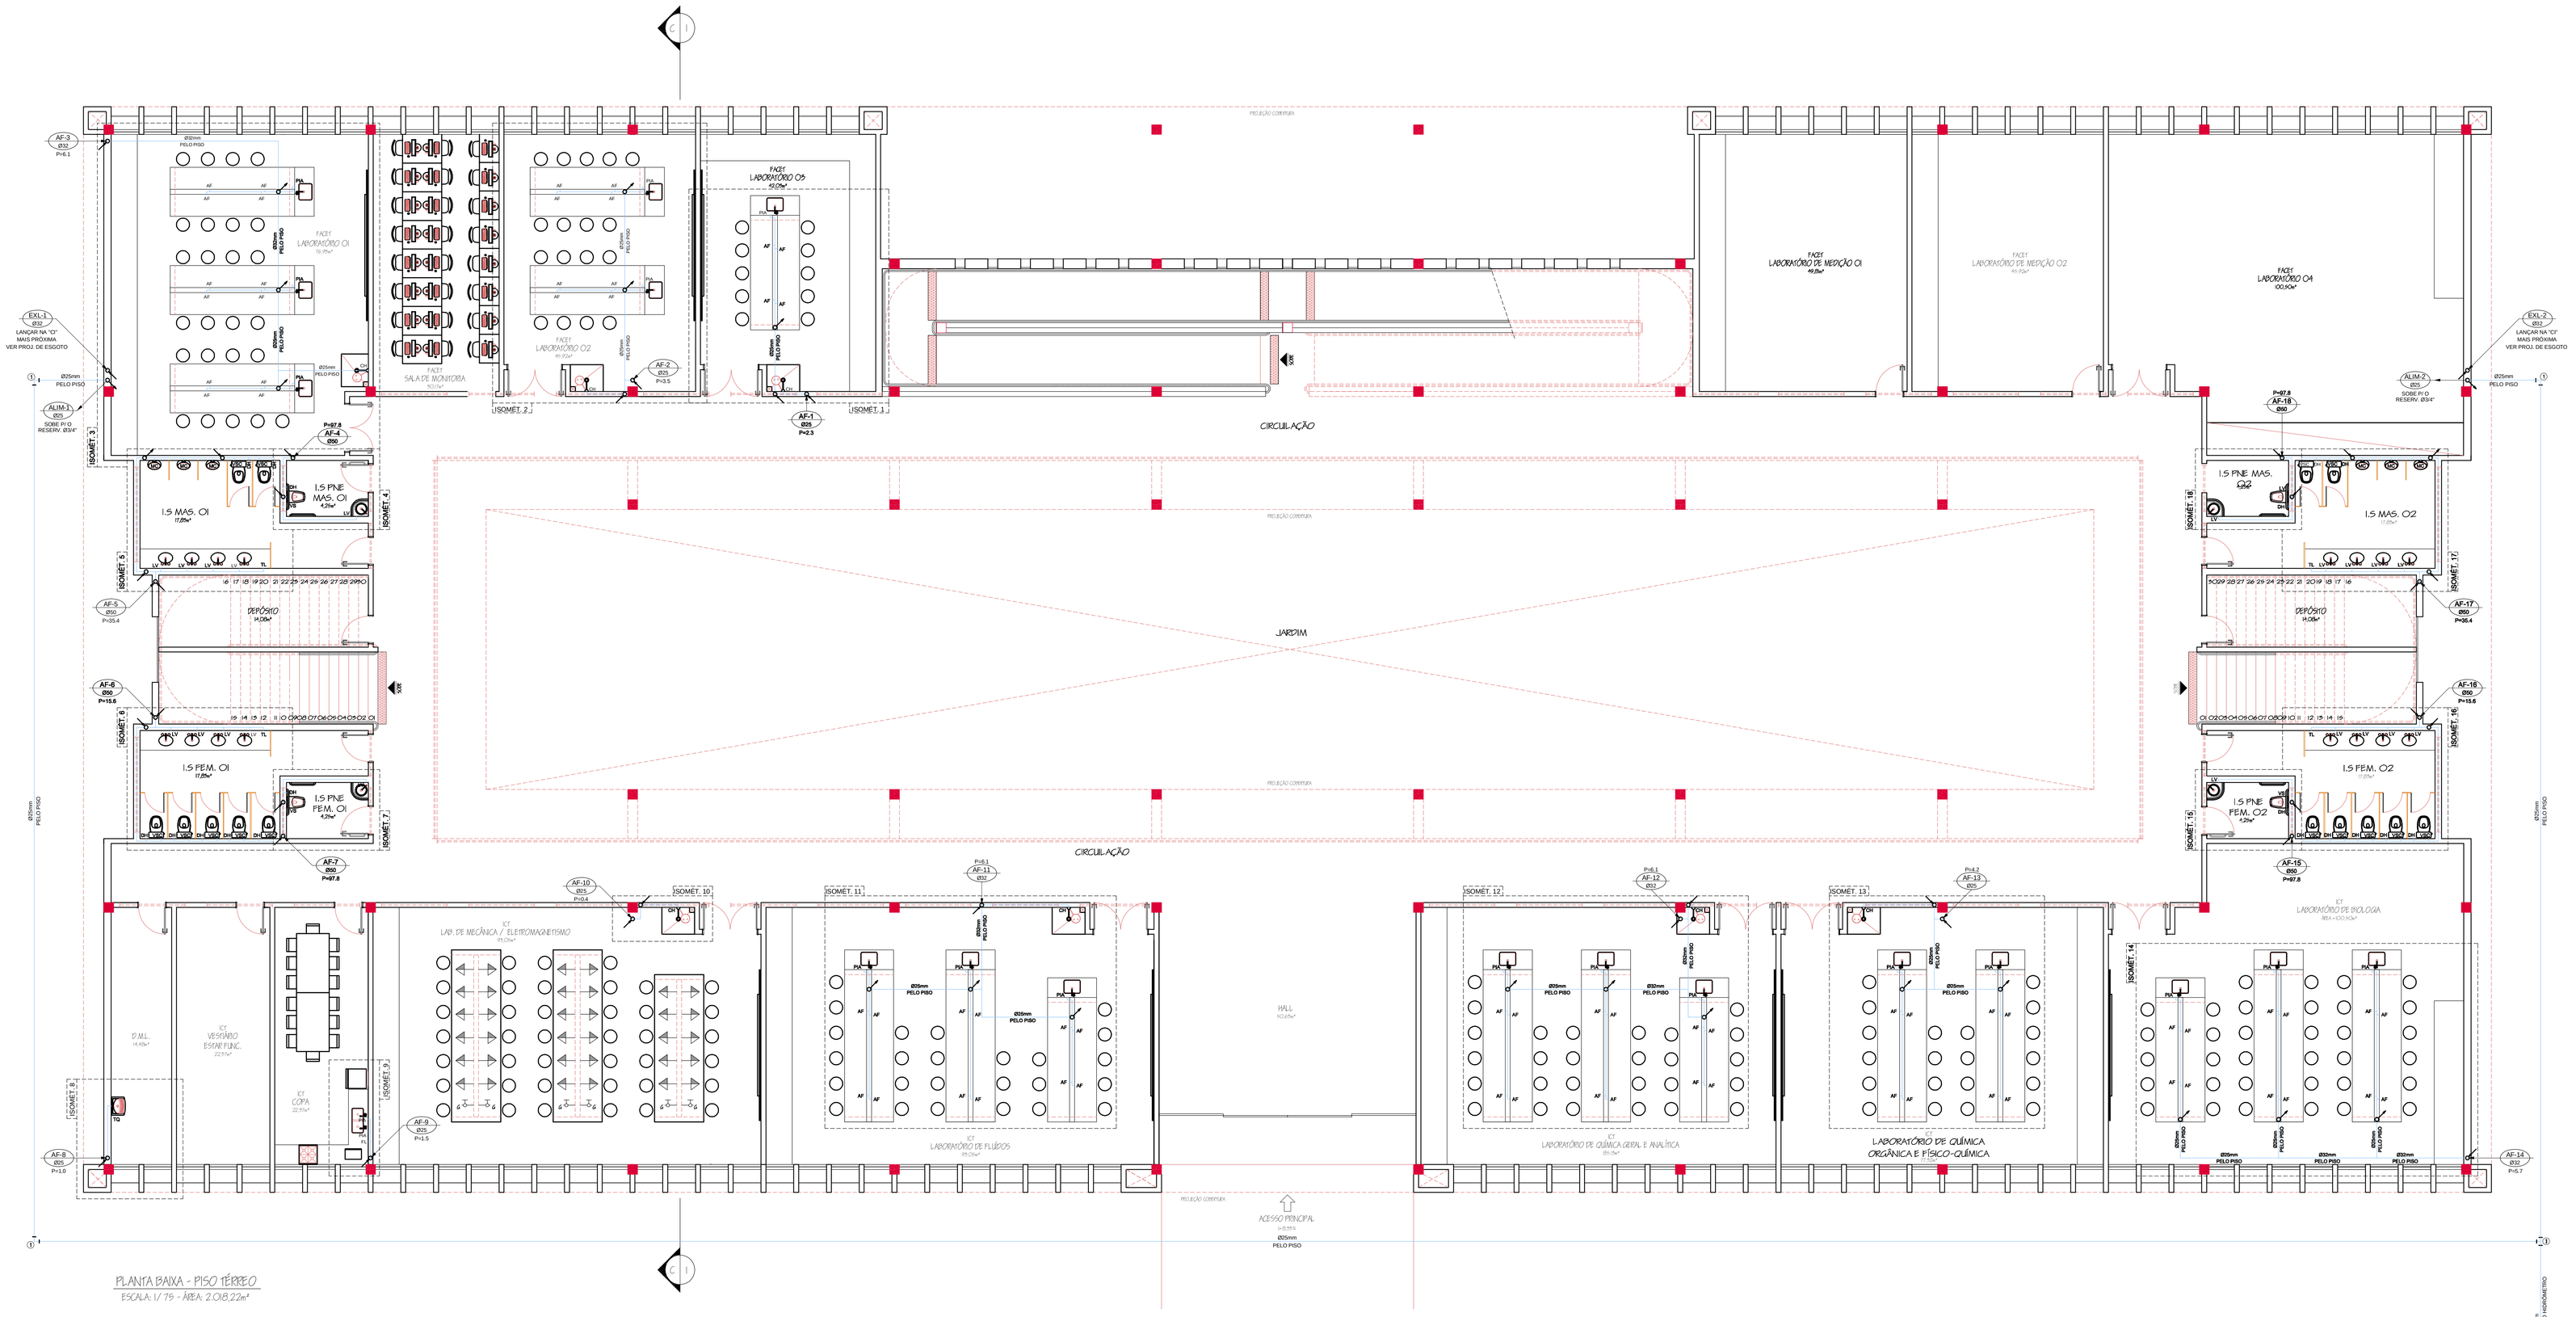

PLANTA BAIXA - PISO TÉRREO
ESCALA: 1/ 75 - ÁREA: 2.018,22m²

SIMBOLOGIA

- EXL-n° Ø1" — TUBO DO EXTRAVAZOR E LIMPEZA - DESCE
- AF-n° Ø1" — TUBO DE ÁGUA FRIA - DESCE
- ALIM-n° Ø1" — TUBO DE ALIMENTAÇÃO DA CONVECIONÁRIA LOCAL - SOBE
- DIST-n° Ø1" — PRUMADA DE DISTRIBUIÇÃO - SOBE
- INDICA O SENTIDO DO FLUXO
- TUBO DE ÁGUA FRIA
- TUBO QUE SOBE
- TUBO QUE DESCE

LEGENDA

BA - BANHEIRA
BE - BEBEDOURO
BI - BIDÊ
CH - CHUVEIRO
CHF - CHUVEIRO (ÁGUA FRIA)
CHQ - CHUVEIRO (ÁGUA QUENTE)
DH - DUCHA HIGIÊNICA
FL - FILTRO
LV - LAVATÓRIO
LVF - LAVATÓRIO (ÁGUA FRIA)
LVQ - LAVATÓRIO (ÁGUA QUENTE)
ML - MÁQUINA DE LAVAR
PIA - PIA (COPA)
RE - RESGISTRO DE ESFERA
RG - RESGISTRO DE GAVETA
RP - RESGISTRO DE PRESSÃO
TJ - TORNEIRA DE JARDIM
TL - TORNEIRA DE LIMPEZA
TQ - TANQUE
VD - VÁLVULA DE DESCARGA
VS - VASO SANITÁRIO
VSC - VASO SAN. CAIXA ACOPLADA

RELAÇÃO DE MATERIAIS -ÁGUA FRIA-
TUBOS E CONEXÕES: PVC RÍGIDO SOLDÁVEL
MARCA: TIGRE, AKROS OU EQUIVALENTE TÉCNICO

DESCRIÇÃO	UNID.	DIMENSÃO	QUANT.
Adaptador sold.curto c/bolsa e rosca	pc	25mm x 3/4"	43
Adaptador sold.curto c/bolsa e rosca	pc	32mm x 1"	36
Adaptador sold.curto c/bolsa e rosca	pc	50mm x1.1/2"	36
Adaptador sold.curto c/bolsa e rosca	pc	75mm x2.1/2"	4
Adaptador sold.longo c/Flanges livres	pc	25mm x 3/4"	2
Adaptador sold.longo c/Flanges livres	pc	32mm x 1"	4
Adaptador sold.longo c/Flanges livres	pc	75mm x2.1/2"	2
Bucha de reducao soldavel curta	pc	32mm x 25mm	29
Bucha de reducao soldavel longa	pc	50mm x 32mm	4
Bucha de reducao soldavel longa	pc	60mm x 25mm	2
Bucha de reducao soldavel longa	pc	60mm x 32mm	4
Bucha de reducao soldavel longa	pc	60mm x 50mm	4
Bucha de reducao soldavel longa	pc	75mm x 60mm	4
Curva 90 soldavel	pc	25mm	211
Curva 90 soldavel	pc	32mm	77
Curva 90 soldavel	pc	50mm	26
Curva 90 soldavel	pc	60mm	4
Curva 90 soldavel	pc	75mm	4
Joelho red. 90 sold. c/bucha latao	pc	25mm x 1/2"	286
Luva soldavel e c/ rosca	pc	25mm x 3/4"	27
Registro de Gaveta	pc	1"	2
Registro de Gaveta	pc	2.1/2"	2
Registro de Gaveta c/ canopla	pc	1"	16
Registro de Gaveta c/ canopla	pc	3/4"	8
Registro de Gaveta c/ canopla	pc	1.1/2"	12
Registro de Pressao	pc	3/4"	27
Te 90 soldavel	pc	25mm	207
Te 90 soldavel	pc	32mm	15
Te 90 soldavel	pc	50mm	12
Te 90 soldavel	pc	60mm	7
Te 90 soldavel	pc	75mm	2
Te de reducao 90 soldavel	pc	32mm x 25mm	30
Te de reducao 90 soldavel	pc	50mm x 25mm	18
Te de reducao 90 soldavel	pc	50mm x 32mm	4
Te de reducao 90 soldavel	pc	60mm x 50mm	4
Tubo de Descarga	pc	40mm	12
Tubo PVC soldavel marrom	m	25mm	859.43
Tubo PVC soldavel marrom	m	32mm	350.70
Tubo PVC soldavel marrom	m	50mm	129.26
Tubo PVC soldavel marrom	m	60mm	58.31
Tubo PVC soldavel marrom	m	75mm	11.9
Valvula de Descarga	pc	1.1/2"	12

Nº	DATA	RESPONSÁVEL	DESCRIÇÃO DA REVISÃO

IDENTIFICAÇÃO: PROJETO HIDROSSANITÁRIO - ÁGUA FRIA

OBRA: COMERCIAL

PRÉDIO ENGENHARIAS - FACET / ICT
CAMPUS DIAMANTINA
RODOVIA MG 367, KM 583, Nº 5000 - ALTO DA JACUBA - DIAMANTINA/ MG

PROPRIETÁRIO: UNIVERSIDADE FEDERAL DOS VALES DO JEQUITINHONHA E MUCURI

CNPJ: 16.888.769 / 0001-97

CONTEÚDO: PLANTA BAIXA - PISO TÉRREO

RESPONSÁVEL TÉCNICO: ENG. CIVIL EDUARDO OLIVEIRA NEVES
CREA MG 48.889 / D

REVISÃO	DATA	DESENHO	FOLHA
V.1	JUL / 2010	EDUARDO NEVES	01/ 12

Your complimentary use period has ended. Thank you for using PDF Complete.
Click Here to upgrade to Unlimited Use and Remove This Notice