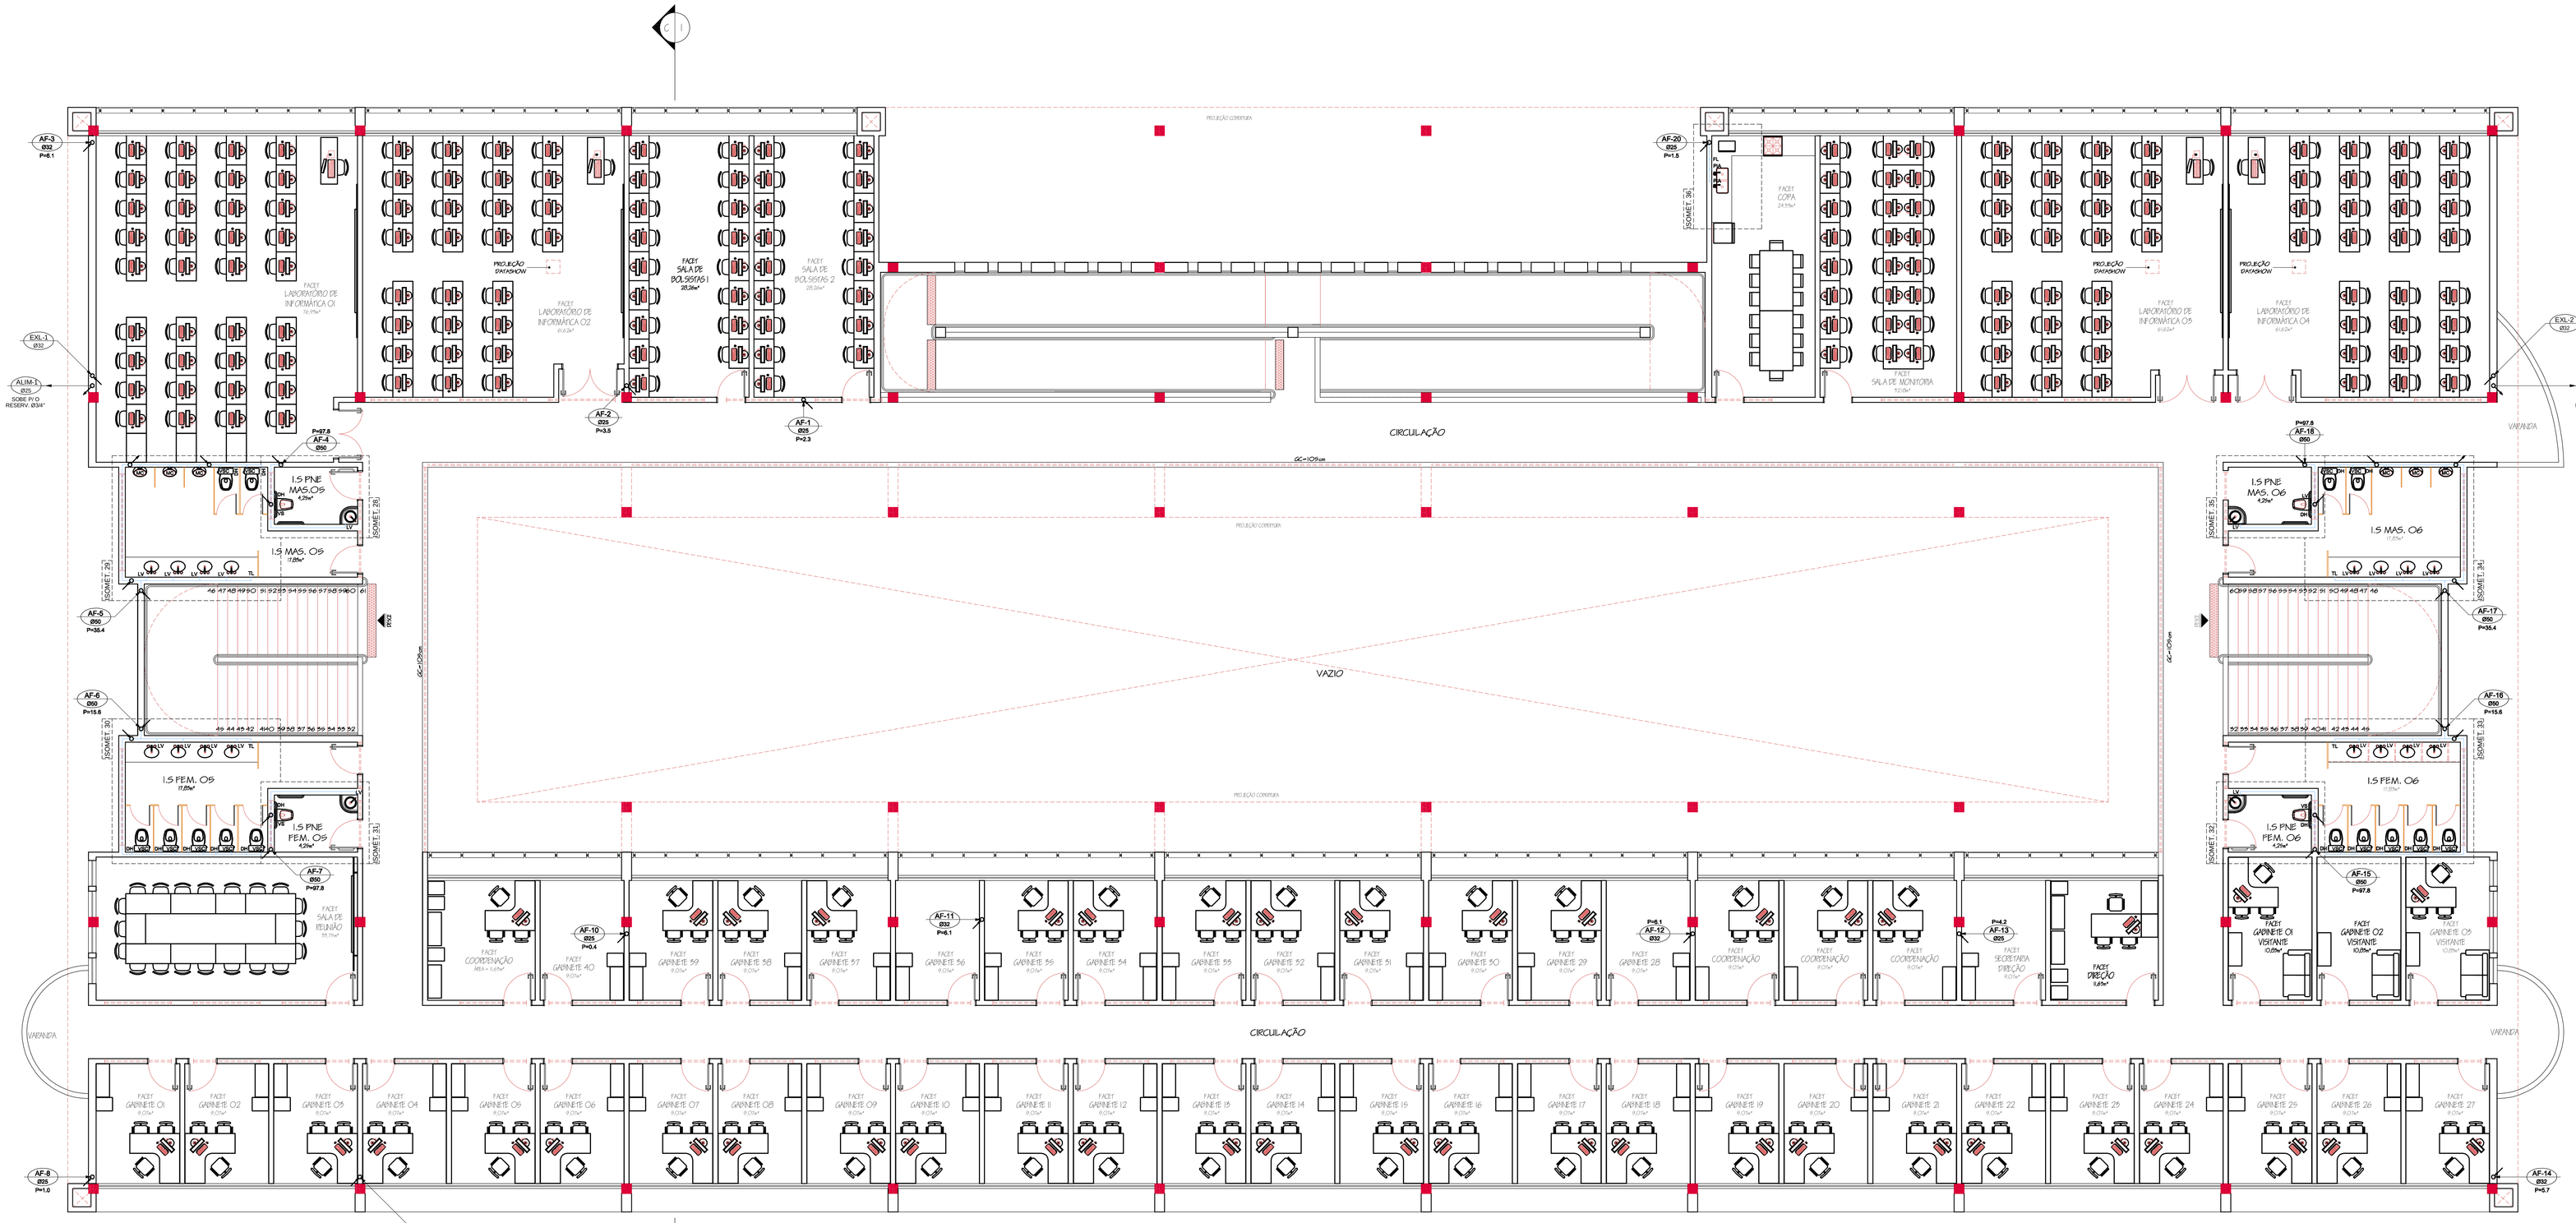

PLANTA BAIXA - 3º PISO

ESCALA: 1/ 75 - ÁREA: 2.018,22m²

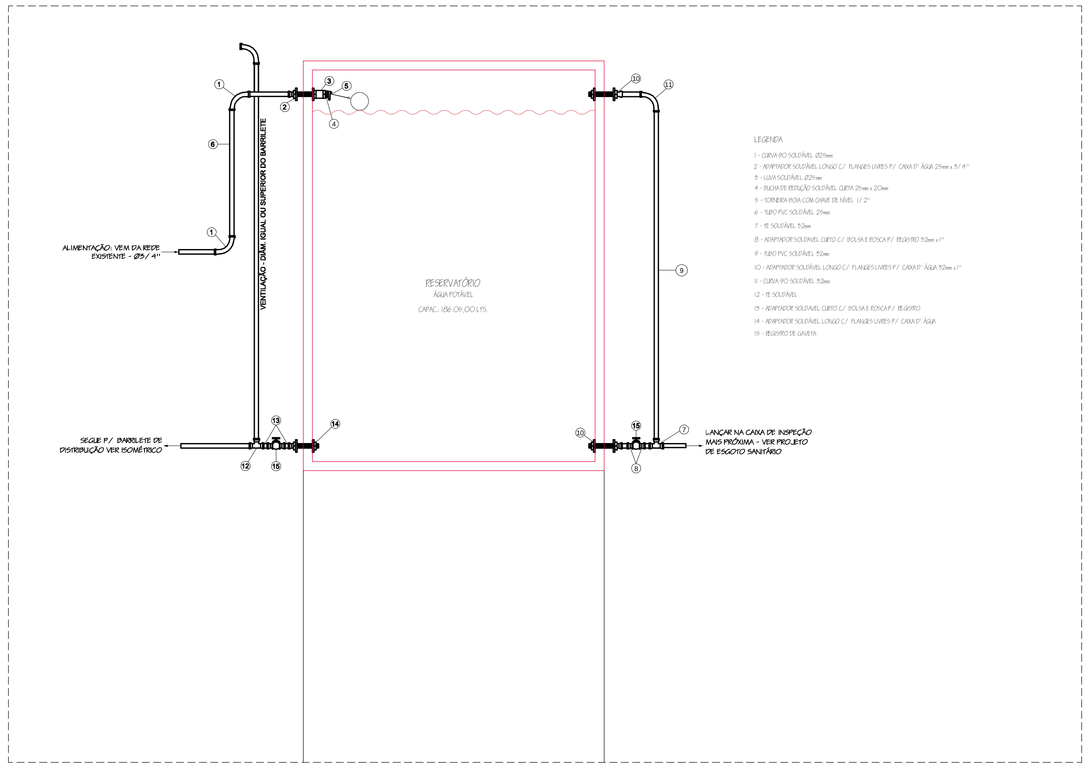

DETALHE ESQUEMÁTICO DA INSTALAÇÃO DO RESERVATÓRIO SUPERIOR

SEM ESCALA

SIMBOLOGIA

- EXL-** Ø** — TUBO DO EXTRAVAZOR E LIMPEZA - DESCE
- AF-** Ø** — TUBO DE ÁGUA FRIA - DESCE
- ALIM-** Ø** — TUBO DE ALIMENTAÇÃO DA CONCESIONÁRIA LOCAL - SOBE
- DIST-** Ø** — PRUMADA DE DISTRIBUIÇÃO - SOBE
- INDICA O SENTIDO DO FLUXO
- TUBO DE ÁGUA FRIA
- TUBO QUE SOBE
- TUBO QUE DESCE

LEGENDA

BA - BANHEIRA
BE - BEBEDOURO
BI - BIDÊ
CH - CHUVEIRO
CHF - CHUVEIRO (ÁGUA FRIA)
CHQ - CHUVEIRO (ÁGUA QUENTE)
DH - DUCHA HIGIÊNICA
FL - FILTRO
LV - LAVADOURO
LVF - LAVADOURO (ÁGUA FRIA)
LVQ - LAVADOURO (ÁGUA QUENTE)
ML - MÁQUINA DE LAVAR
PIA - PIA (COPA)
RE - REGISTRO DE ESFERA
RG - REGISTRO DE GAVETA
RP - REGISTRO DE PRESSÃO
TJ - TORNEIRA DE JARDIM
TL - TORNEIRA DE LIMPEZA
TQ - TANQUE
VD - VÁLVULA DE DESCARGA
VS - VASO SANITÁRIO
VSC - VASO SAIL CAIXA ACOPLADA

Nº	DATA	REVISÃO	DESCRIÇÃO DA REVISÃO

IDENTIFICAÇÃO: PROJETO HIDROSSANITÁRIO - ÁGUA FRIA

OBRA: COMERCIAL

PRÉDIO ENGENHARIAS - FACET / ICT

CAMPUS DIAMANTINA

RODOVIA MG 367, KM 685, Nº 5000 - ALTO DA JACOBA - DIAMANTINA/ MG

REPRESENTADO: UNIVERSIDADE FEDERAL DOS VALES DO JEQUITINHONHA E MUCURI — CNPJ: 16.888.769 / 0001-97

CONTEÚDO: PLANTA BAIXA - 3º PISO
DETALHE ESQUEMÁTICO DA INSTALAÇÃO DO RESERVATÓRIO SUPERIOR

RESPONSÁVEL TÉCNICO: ENG. CIVIL EDUARDO OLIVEIRA NEVES
CREA MG 96 099 / D

VERSÃO	DATA	DESENHO	FOLHA
V 1	JUL / 2010	EDUARDO NEVES	03/ 12

Your complimentary use period has ended. Thank you for using PDF Complete.
Click here to upgrade to Unlimited Pages and Expanded Features