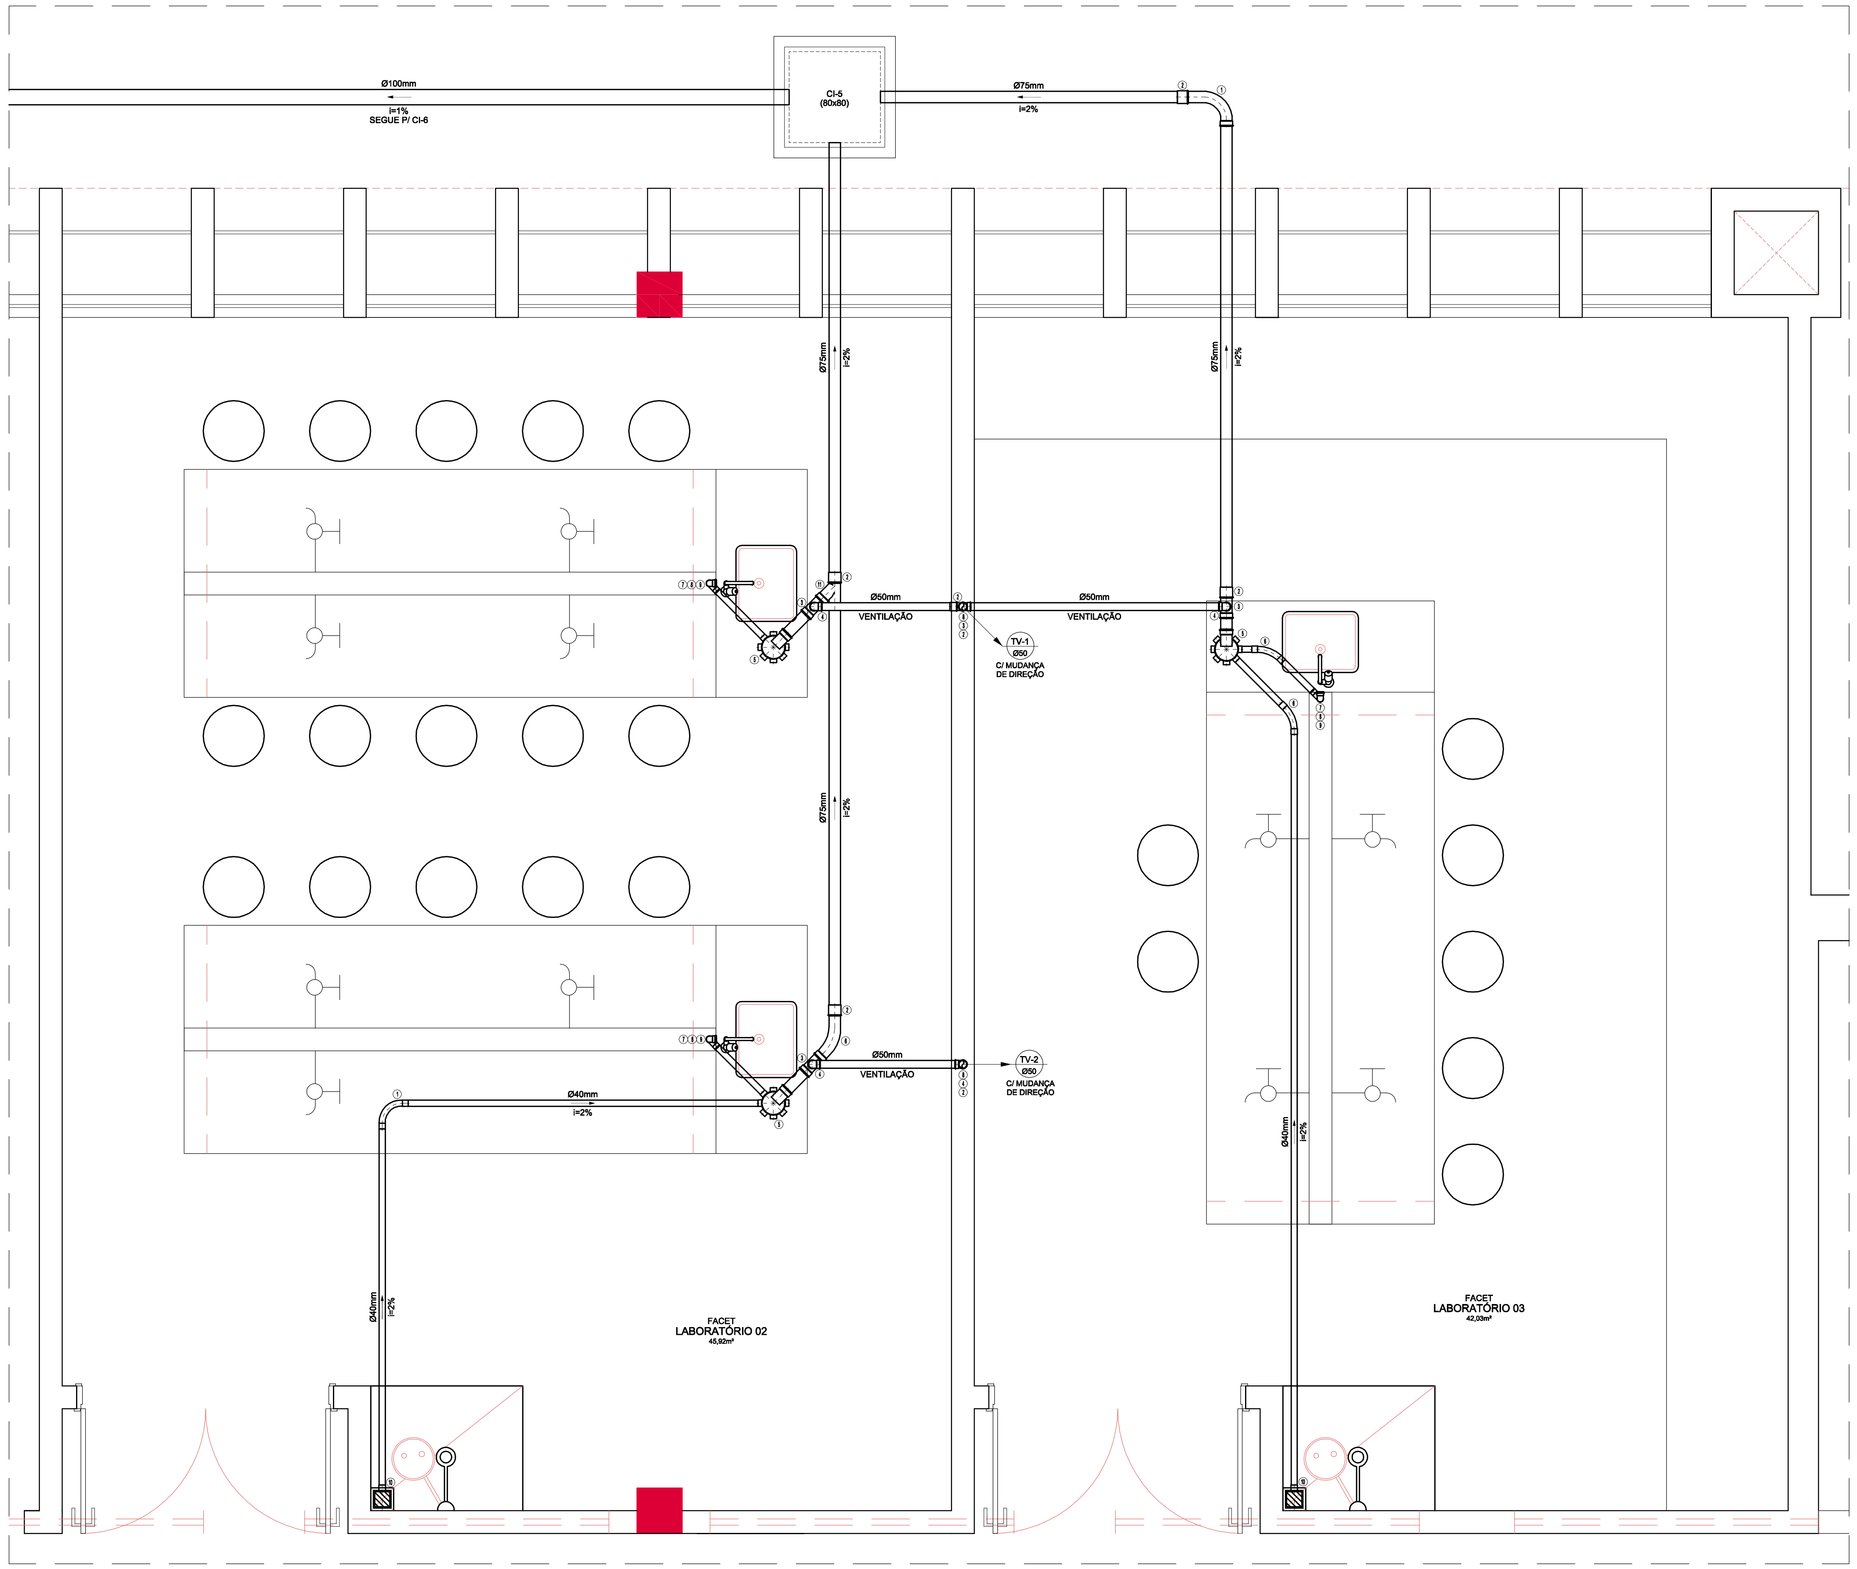

DETALHE 1
ESCALA: 1/20

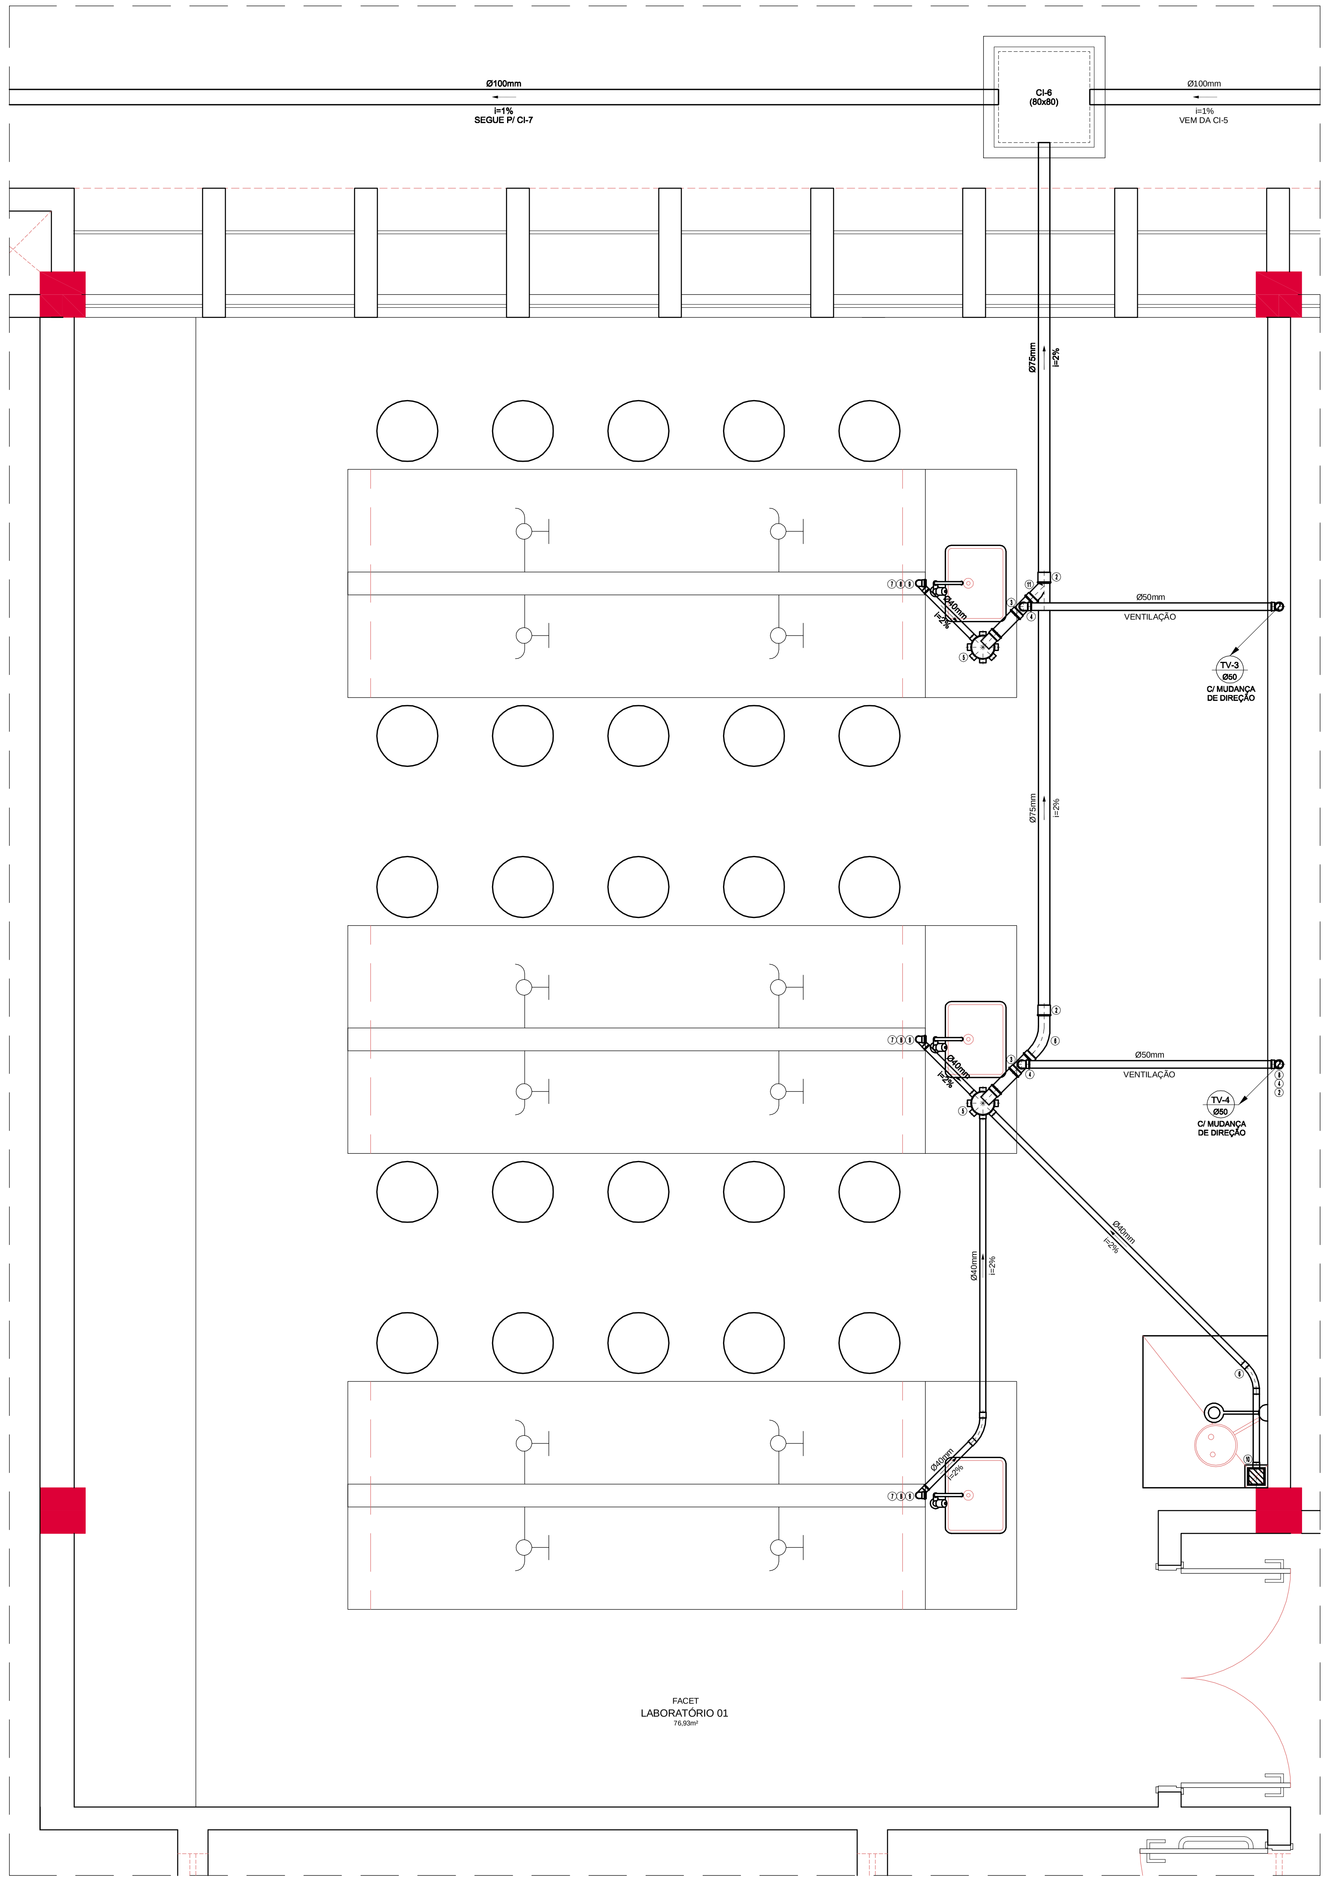

DETALHE 2
ESCALA: 1/20

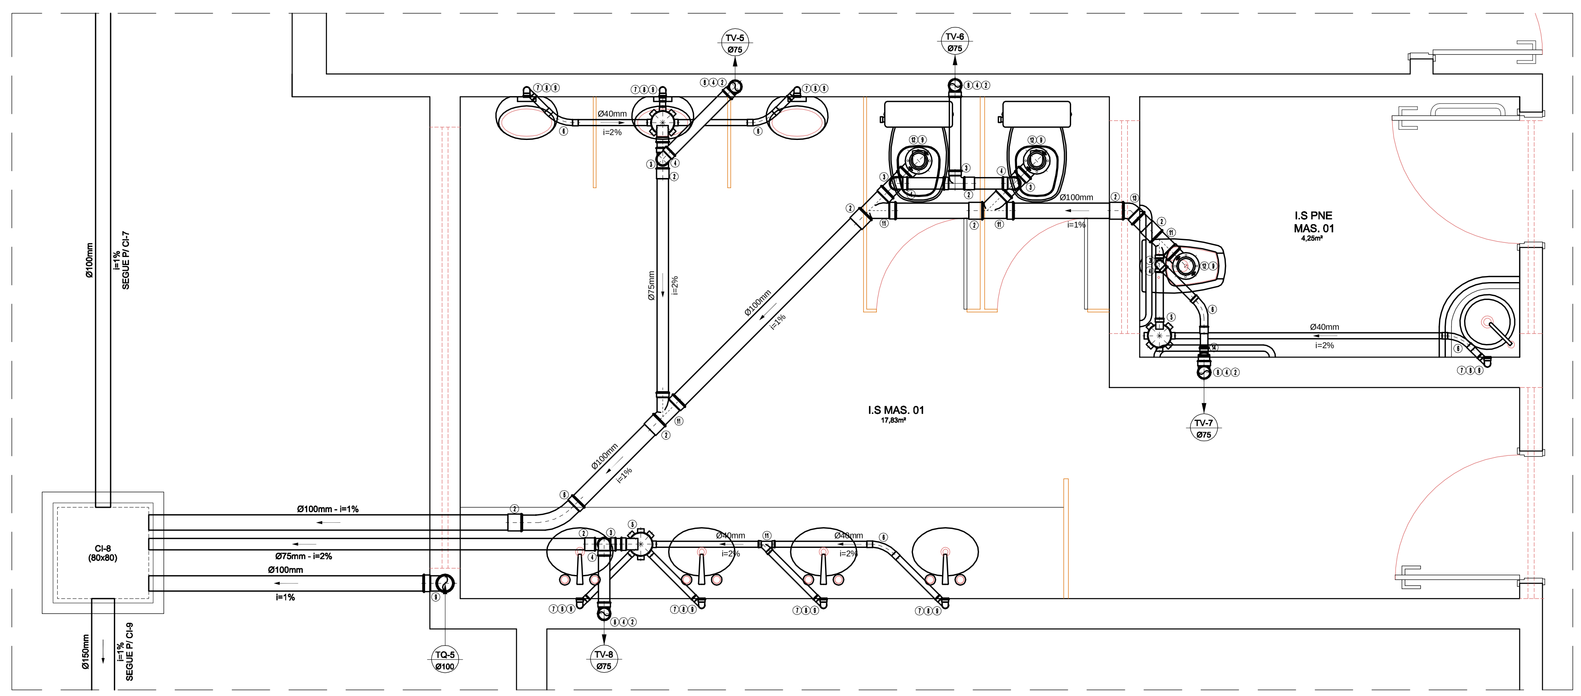

DETALHE 3=12
ESCALA: 1/20

LEGENDA - ESGOTO - PVC

1 - CURVA 90 longa
2 - LUVA simples
3 - TE sanitario
4 - JOELHO 90
5 - CAIXA sifonada porta-grelha quadrada
6 - CURVA 45 longa
7 - Joelho 90 graus Com bolsa para anel SN
8 - TUBO PVC RIGIDO
9 - CURVA 90 curta
10 - RALO sifonado cilíndrico porta-grelha quadrada
11 - JUNÇÃO simples
12 - LIGAÇÃO PISADA W.C.
13 - CURVA 45 curta
14 - Reducao excentrica SN
15 - CAIXA sifonada diametro (250mm)
16 - JOELHO 45

Nº:	DATA:	RESPONSÁVEL:	DESCRIÇÃO DA REVISÃO:

IDENTIFICAÇÃO:
PROJETO HIDROSSANITÁRIO - ESGOTO

OBRA:
COMERCIAL

PRÉDIO ENGENHARIAS - FACET / ICT
CAMPUS DIAMANTINA
RODOVIA MG 367, KM 583, Nº 5000 - ALTO DA JACUBA - DIAMANTINA/MG

PROPRIETÁRIO: UNIVERSIDADE FEDERAL DOS VALES DO JEQUITINHONHA E MUCURI
CNPJ: 16.888.315/0001-57

CONTEÚDO:
DETALHES 1 A 3 / 12

RESPONSÁVEL TÉCNICO:
ENG. CIVIL EDUARDO OLIVEIRA NEVES
CREA MG 46.885/D

VERSÃO:	DATA:	DESENHO:	FOLHA:
V 1	JUL / 2010	EDUARDO NEVES	04/08

Your complimentary use period has ended. Thank you for using PDF Complete.
Click Here to upgrade to Unlimited Pages and Expanded Features
PDF Complete