
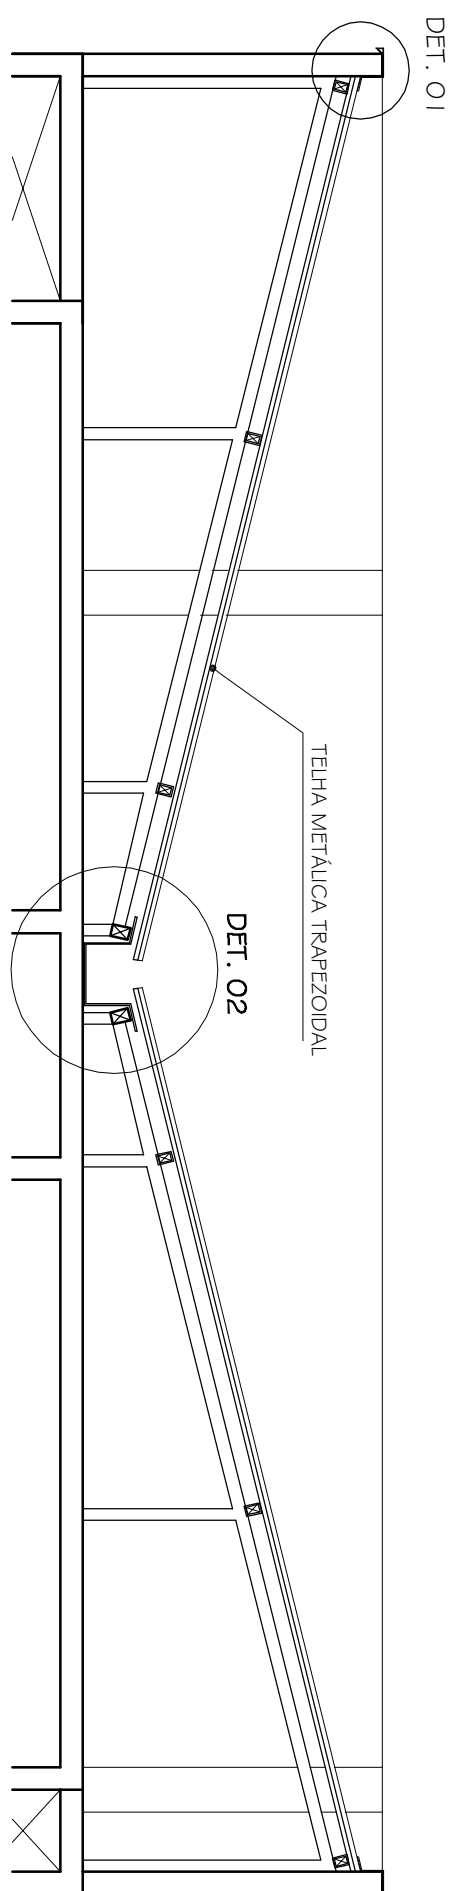
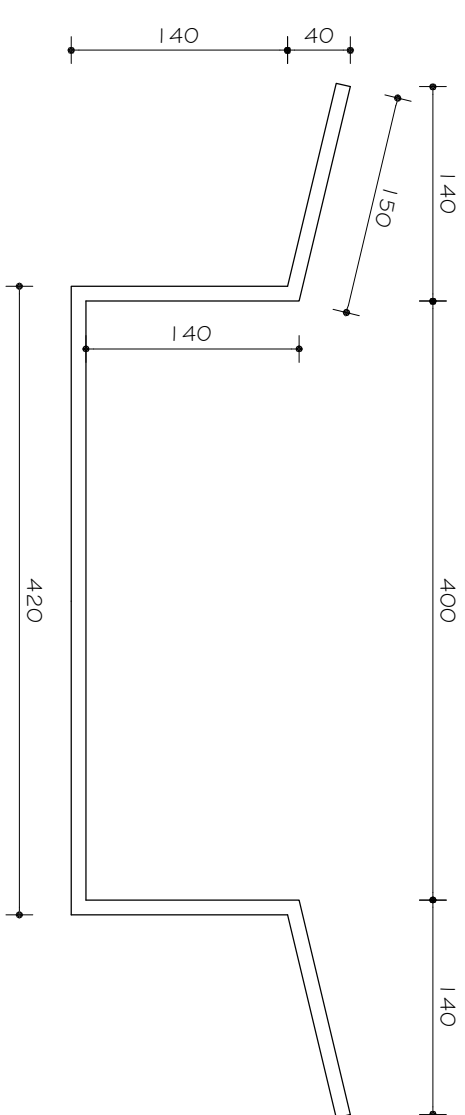
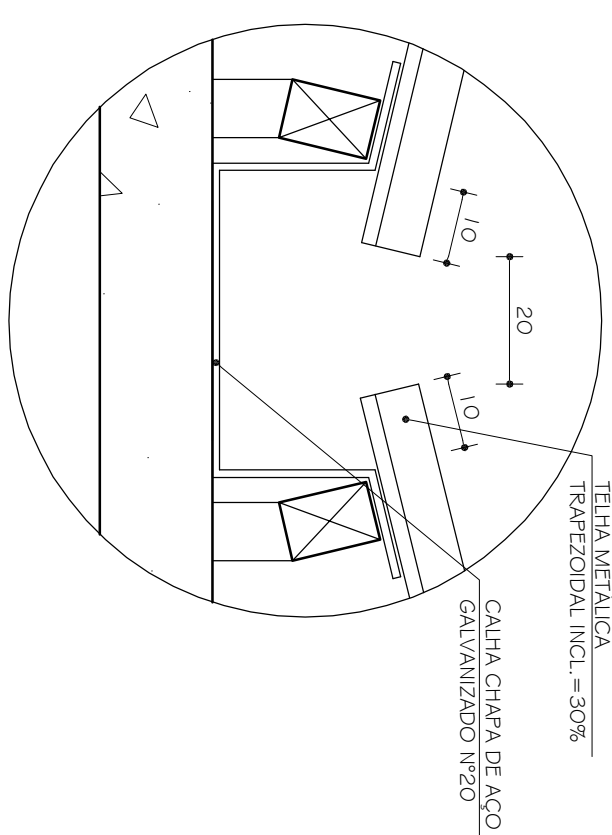
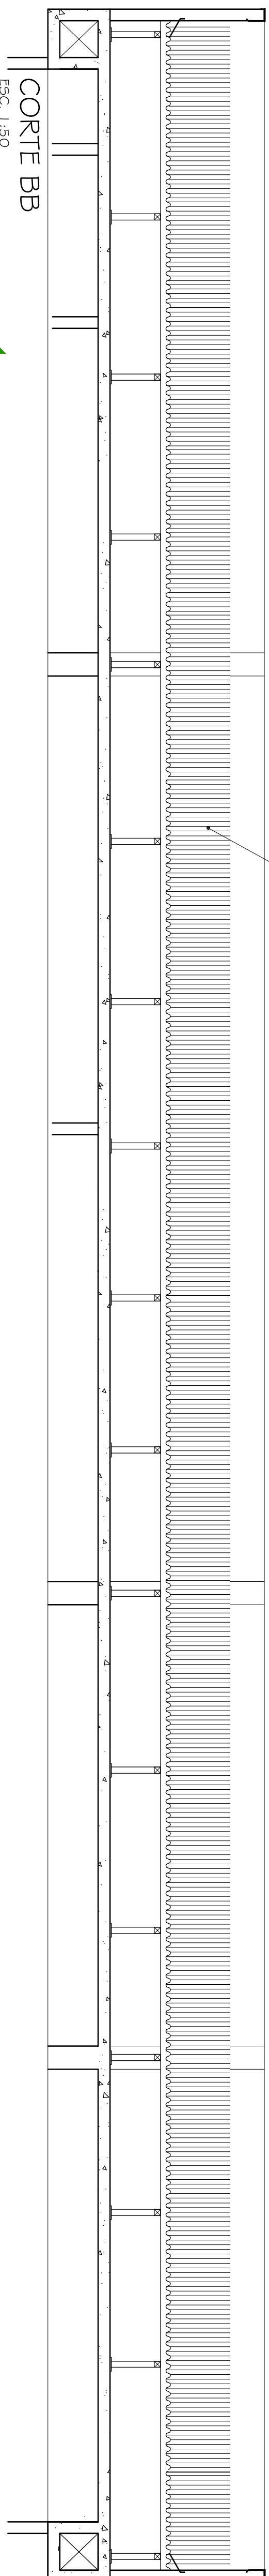


CORTÉ AA
ESC. 1:50


DETALHE 02A
ESC. 1:5
MEDIDAS EM MILÍMETROS

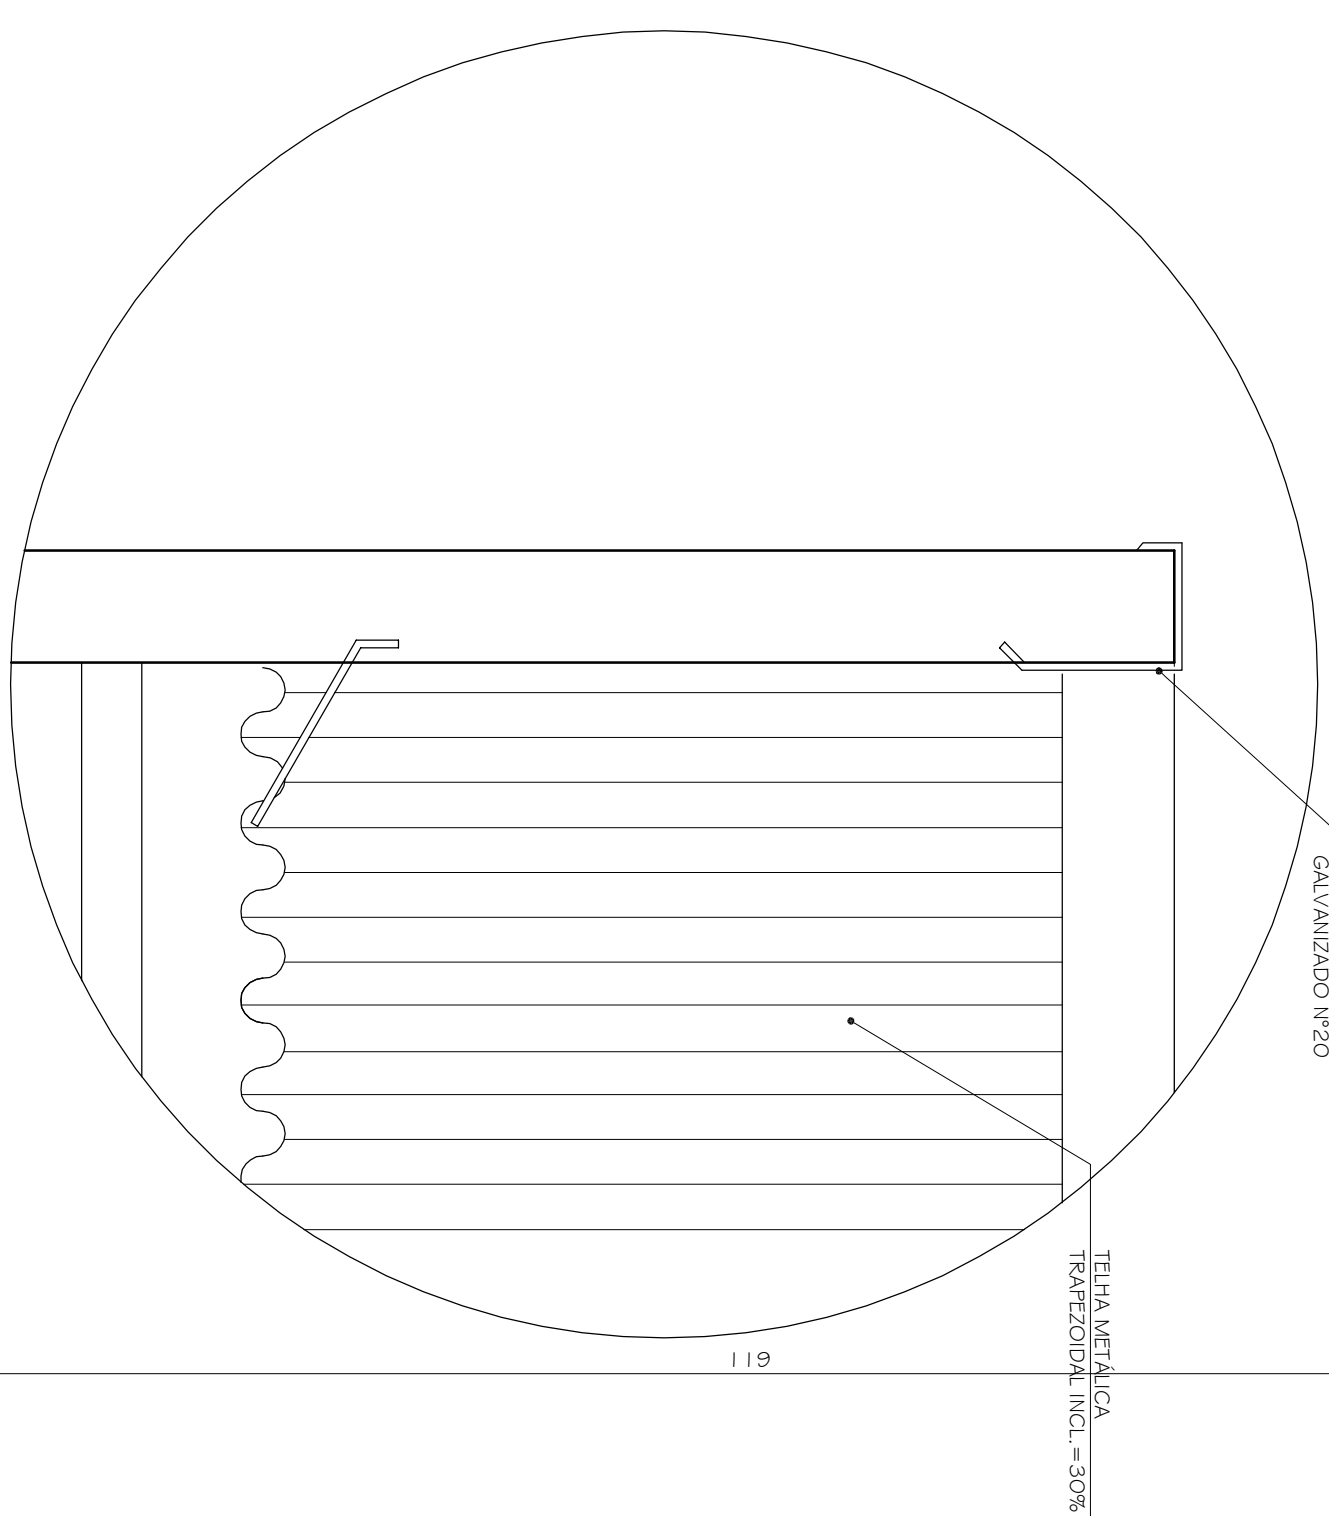


DETAILHE 02
ESC. 1:10

CORTE BB
ESC. 1:50

DETAILHE 01
ESC. 1:10

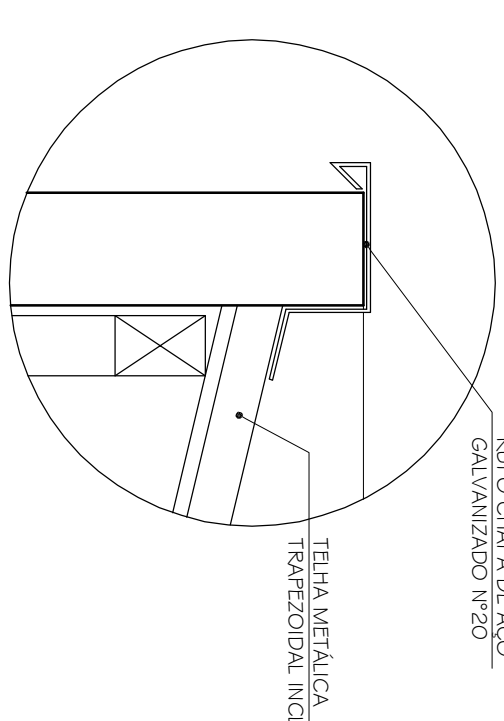

DETAILHE OI
ESC. 1:10

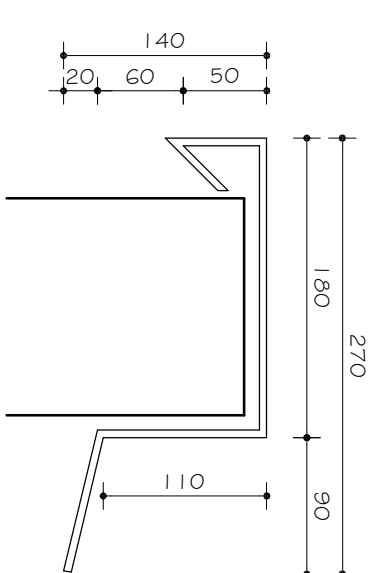

DETALHE O 1A
ESC. 1:5
MEDIDAS EM MILÍMETROS

[illegible]