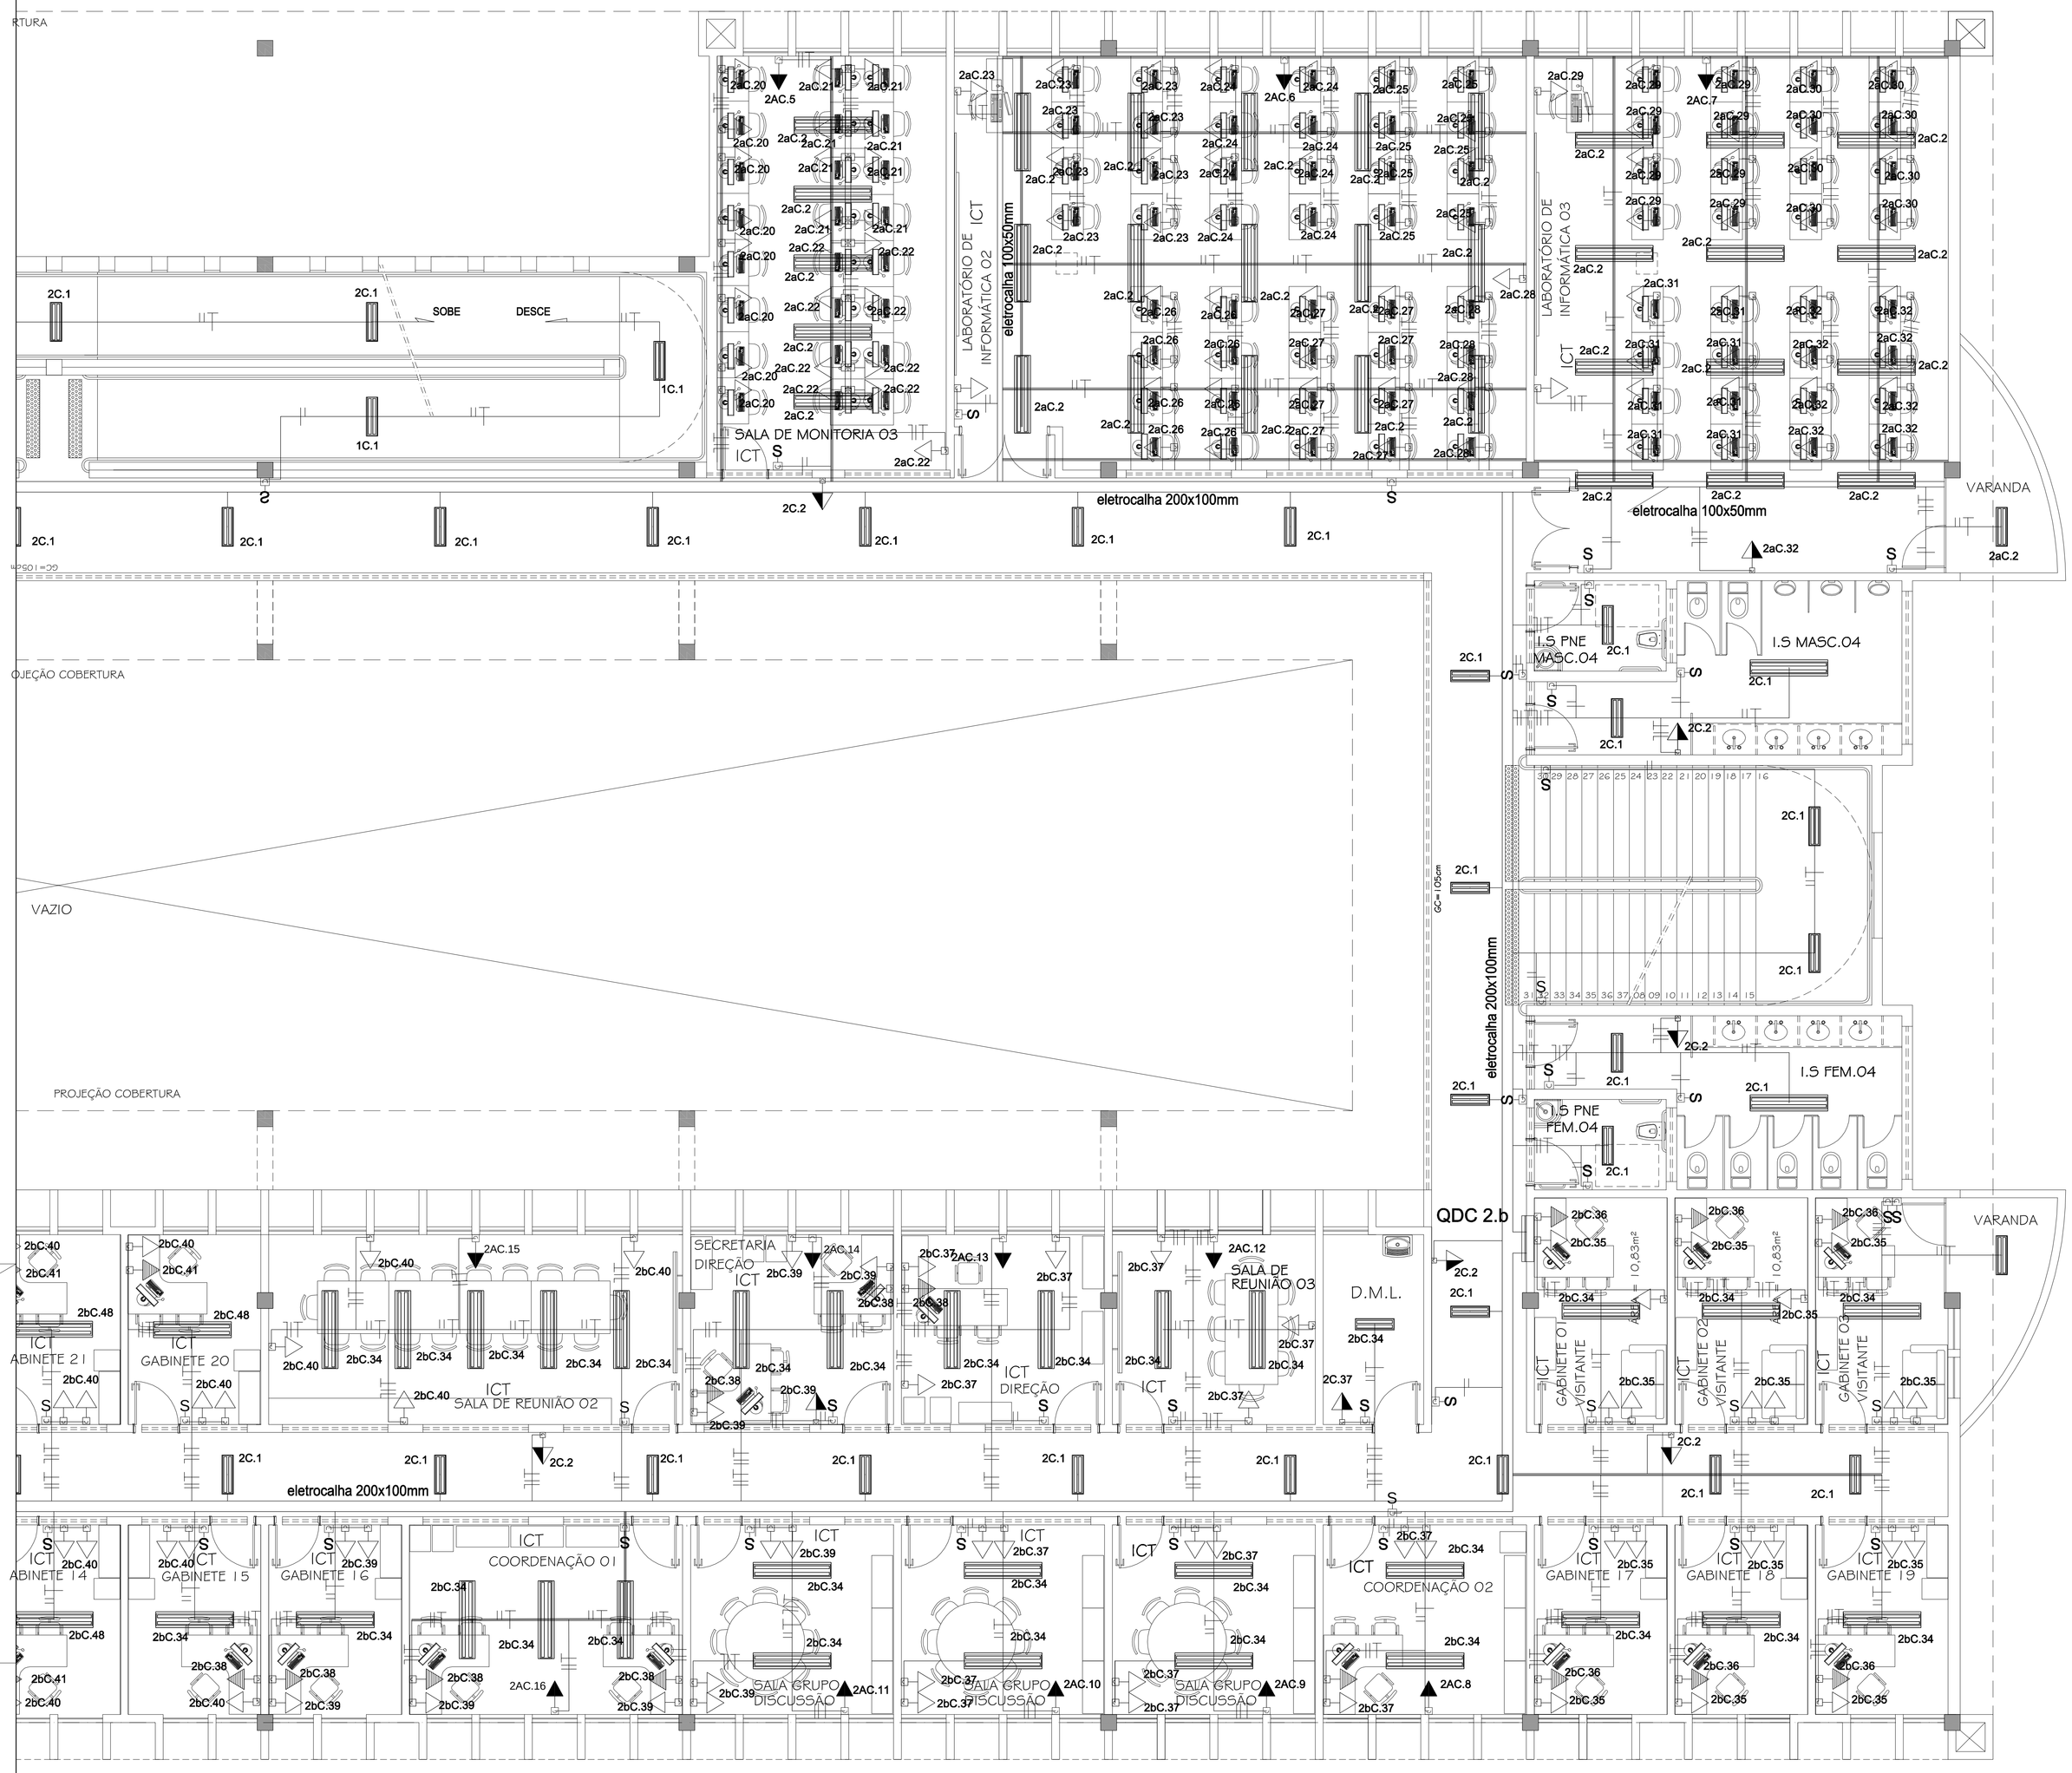


# ICT
# PLANTA 2º PAVIMENTO

ESC. 1:100

## LEGENDA

| | |
|---|---|
| | ELETRODUTO EM PVC APARENTE EM PAREDE OU LAJE . |
| | ELETRODUTO EM PVC NO PISO |
| | PERFILADO 38 x 38 mm , FERRO GALVANIZADO. |
| | ELETROCALHA DIMENSÕES INDICADAS NO PROJETO |
| | PONTO DE FORÇA - CHUVEIRO |
| | TOMADA MÉDIA A 1,20m DO PISO |
| | |
| | TOMADA 2P+T - 2,20m MÍNIMO - AR CONDICIONADO |
| | TOMADA 2P+T - 220 V |
| | TOMADA ESPECIAL 4000 W - 127 V |
| | POSTE / COLUNA PARA DESCIDA ELÉTRICA E DE TELEMÁTICA . |
| | INDICAÇÃO DOS CONDUTORES: TERRA (COR VERDE), RETORNO (COR BRANCA ). FASE (CORES R=PRETA, S=AMARELA e T=VERMELHA) E NEUTRO (COR AZUL CLARO) . |
| S | INTERRUPTOR SIMPLES |
| S3 | INTERRUPTOR TREE-WAY |
| S2 | INTERRUPTOR DUPLO |
| | ELETRODUTO QUE SOBE |
| | ELETRODUTO QUE DESCE |
| | QUADRO DE DISTRIBUIÇÃO DE CIRCUITOS - QDC |
| | PLAFON DE SOBREPOR PARA LÂMPADA FLUORESCENTE PL - 1 X 15W |
| | CALHA PARA LÂMPADA FLUORESCENTE - 2 X 32W - COM ALETA |
| | CALHA PARA LÂMPADA FLUORESCENTE - 2 X 18W - COM ALETA |
| 1C.1 | NOMECLATURA DO CIRCUITO 1 - DO QDC 1 |

## OBSERVAÇÕES

TODA TUBULAÇÃO NÃO ESPECIFICADA SERÁ Ø3/4"

MAPA CHAVE

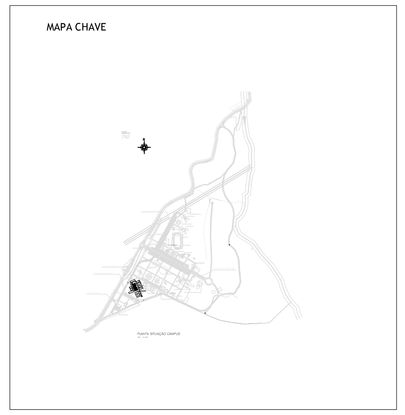

DIAGRAMA DE LOCALIZAÇÃO
ESC. 1:1000

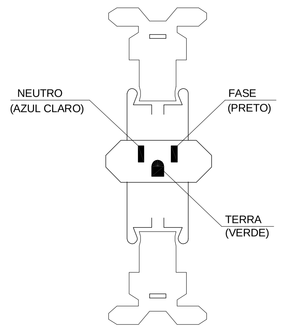


POLARIZAÇÃO DA TOMADA

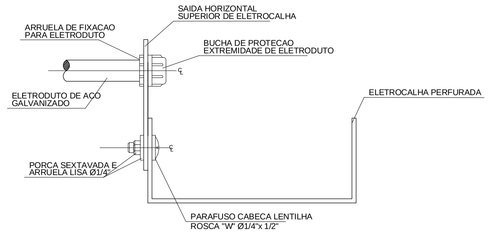


DETALHE - SAÍDA ELETROCALHA
S/ESCALA

| Nº: | DATA | RESPONSÁVEL | DESCRIÇÃO DA REVISÃO: |
|---|---|---|---|
| - | - | - | - |
| - | - | - | - |
| - | - | - | - |
| - | - | - | - |
| 0 | 19.05.10 | Sérgio | PROJETO INICIAL |

FASE: PROJETO ELÉTRICO

OBSERVAÇÕES

ENGENHARIAS - FACET / ICT
CAMPUS DIAMANTINA
RODOVIA MG 367, KM 583, Nº 5000 - ALTO DA JACUBA - DIAMANTINA/MG

PROPRIETÁRIO: UNIVERSIDADE FEDERAL DOS VALES DO JEQUITINHONHA E MUCURI — CNPJ 16.888.315/0001-57

TÍTULO: PROJETO ELÉTRICO
PLANTA GERAL DE ILUMINAÇÃO -2º PAVTO - PARTE 2

AUTOR PROJETO ELÉTRICO / RT: SERGIO PIRES ANTUNES
CREA 15.5280D - MG

DETALHAMENTO:

| VERSÃO: | DATA: | AUTOCAD: | FOLHA: |
|---|---|---|---|
| VERSAO 1 | 01.06.2010 | SÉRGIO PIRES ANTUNES | 04/11 |

ARQUIVO: ELÉTRICA ENGENHARIA

Your complimentary use period has ended. Thank you for using PDF Complete.
Click here to upgrade to Unlimited Pages and Expanded Features