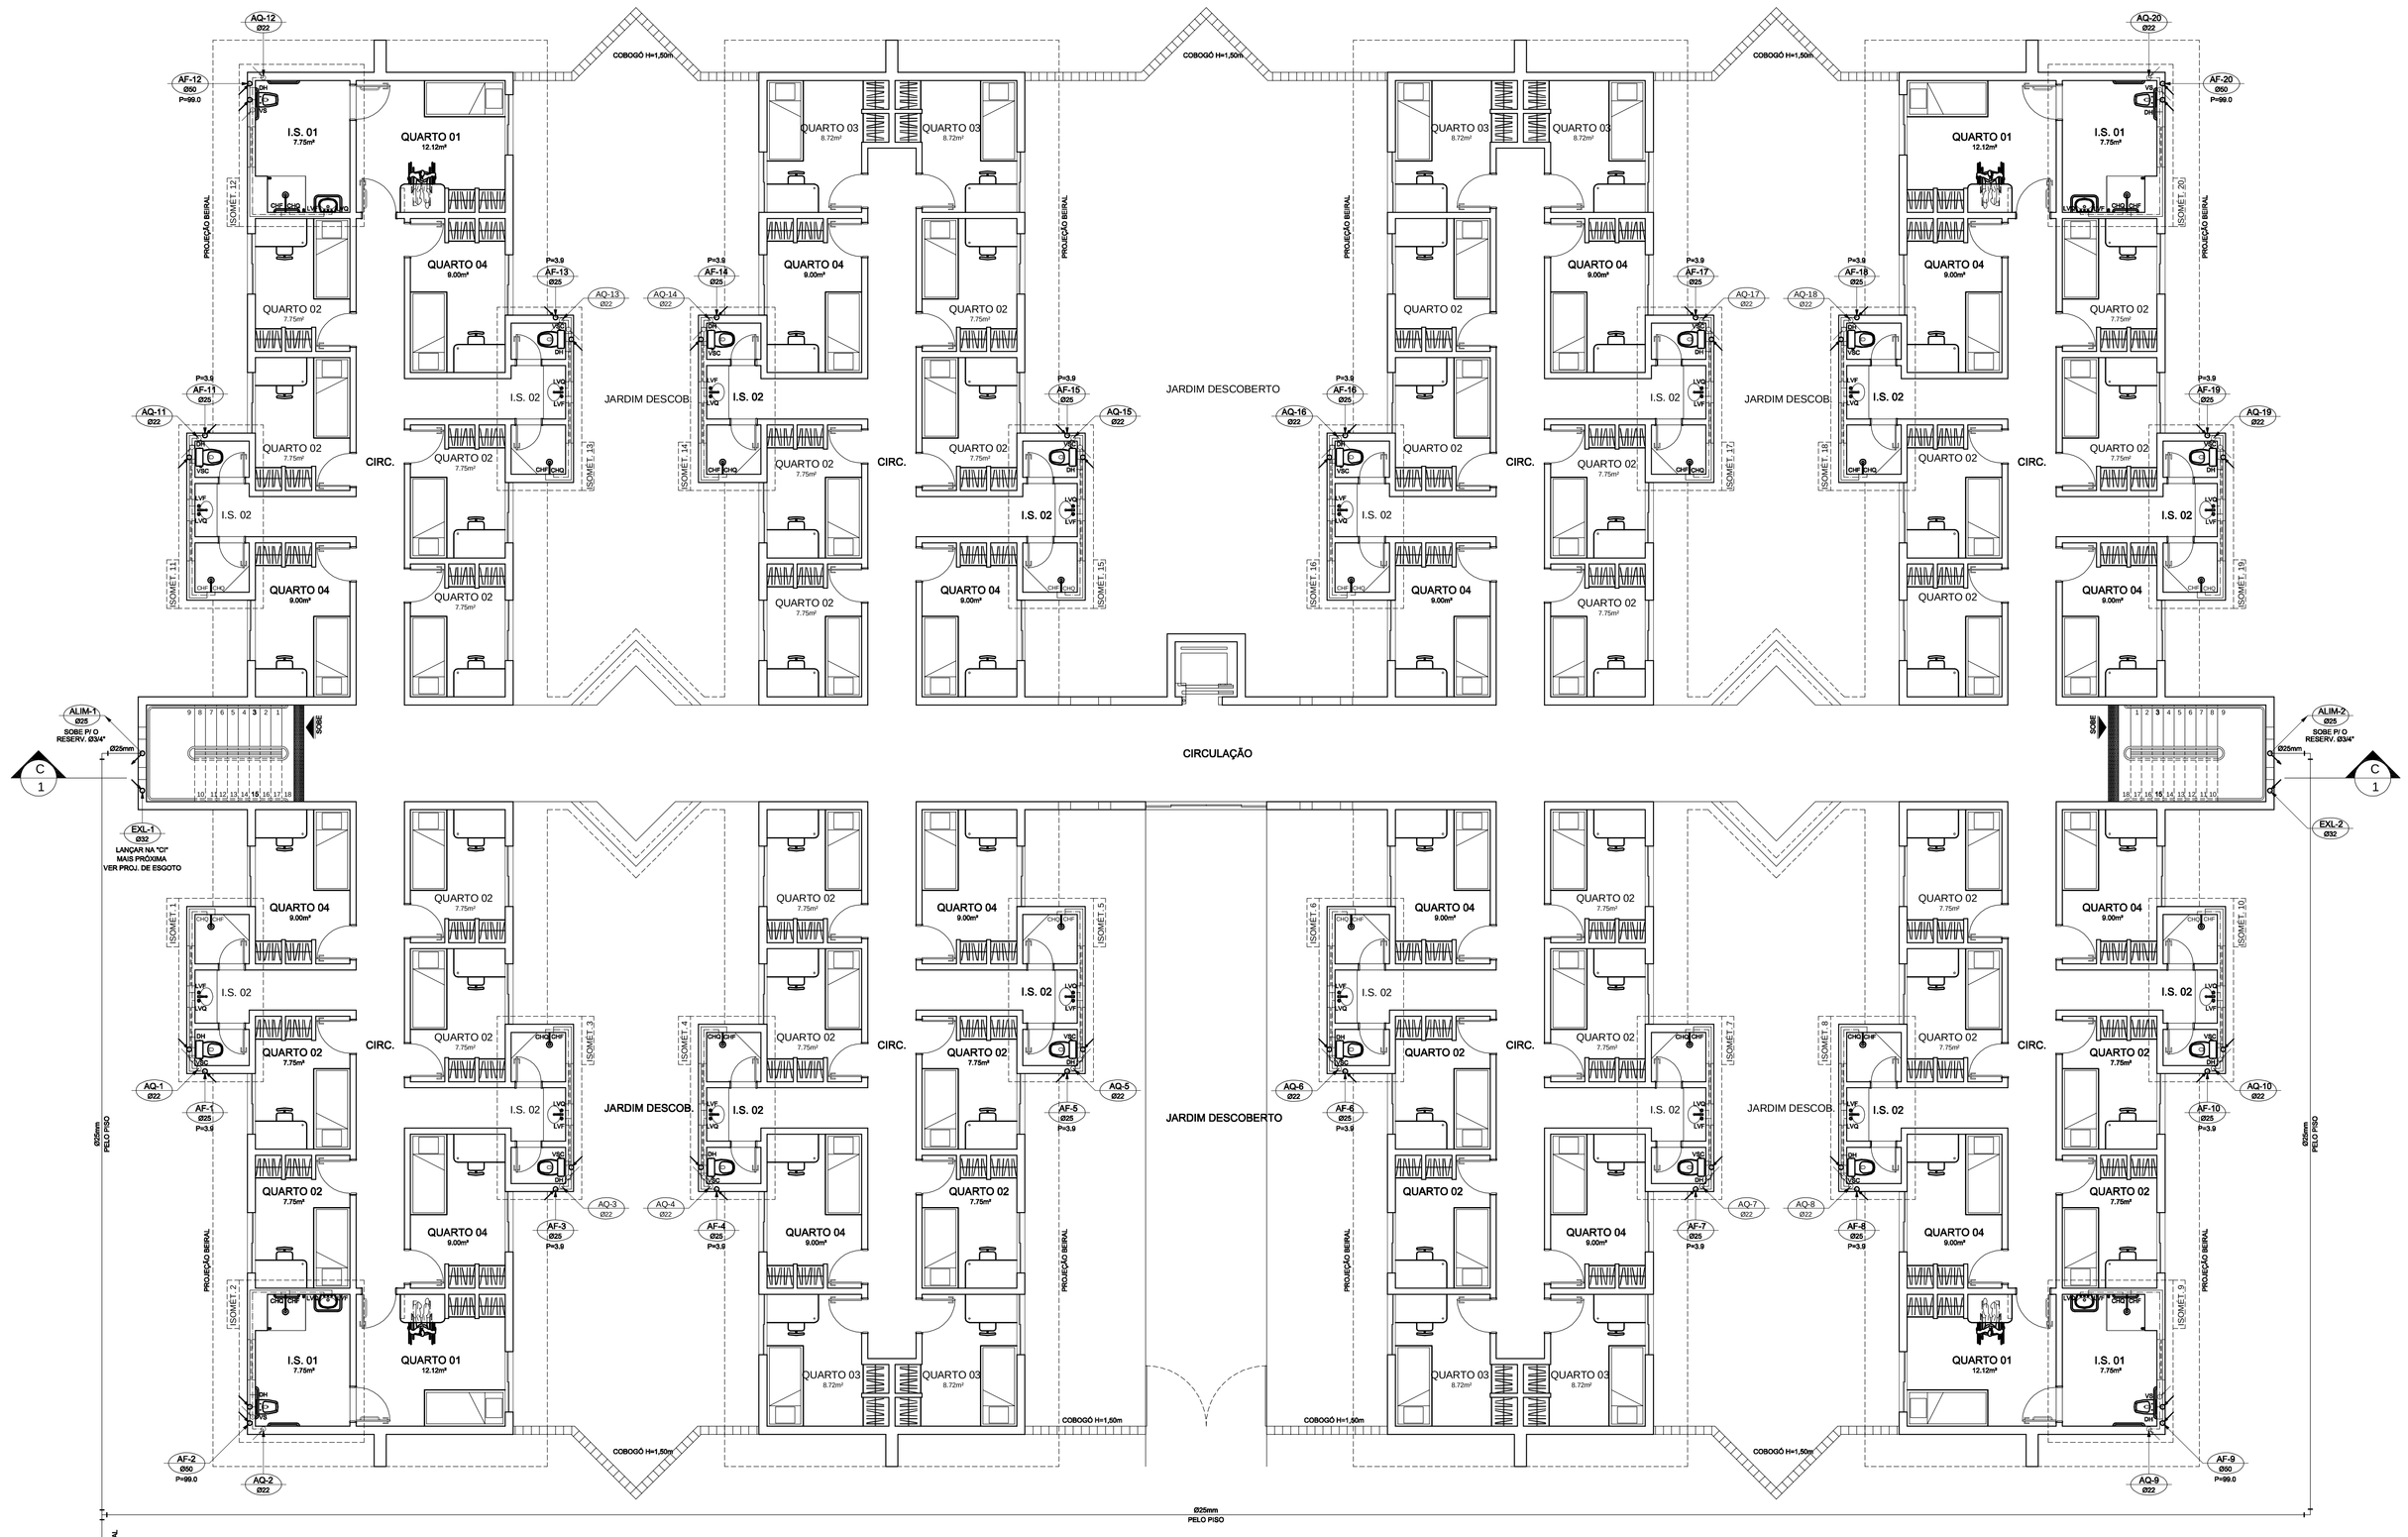

PLANTA BAIXA - PISO TÉRREO

ESCALA: 1/75 - ÁREA: 1082,84m²

SIMBOLOGIA

- EXL-** Ø** — TUBO DO EXTRAVAZOR E LIMPEZA - DESCE
- AF-** Ø** — TUBO DE ÁGUA FRIA - DESCE
- ALIM-** Ø** — TUBO DE ALIMENTAÇÃO DA CONSECIONÁRIA LOCAL - SOBE
- DIST-** Ø** — PRUMADA DE DISTRIBUIÇÃO - SOBE
- INDICA O SENTIDO DO FLUXO
- TUBO DE ÁGUA FRIA
- TUBO QUE SOBE
- TUBO QUE DESCE

LEGENDA

BA - BANHEIRA
BE - BEBEDOURO
BI - BIDÊ
CH - CHUVEIRO
CHF - CHUVEIRO (ÁGUA FRIA)
CHQ - CHUVEIRO (ÁGUA QUENTE)
DH - DUCHA HIGIÊNICA
FL - FILTRO
LV - LAVATÓRIO
LVF - LAVATÓRIO (ÁGUA FRIA)
LVQ - LAVATÓRIO (ÁGUA QUENTE)
ML - MÁQUINA DE LAVAR
PIA - PIA (COPA)
RE - REGISTRO DE ESFERA
RG - REGISTRO DE GAVETA
RP - REGISTRO DE PRESSÃO
TJ - TORNEIRA DE JARDIM
TL - TORNEIRA DE LIMPEZA
TQ - TANQUE
VD - VÁLVULA DE DESCARGA
VS - VASO SANITÁRIO
VSC - VASO SAN. CAIXA ACOPLADA

RELAÇÃO DE MATERIAIS -ÁGUA FRIA-
TUBOS E CONEXÕES: PVC RÍGIDO SOLDÁVEL
MARCA: TIGRE, AKROS OU EQUIVALENTE TÉCNICO

DESCRIÇÃO	UNID.	DIMENSÃO	QUANT.
Adaptador sold.curto c/bolsa e rosca	pc	25mm x 3/4"	156
Adaptador sold.curto c/bolsa e rosca	pc	32mm x 1"	4
Adaptador sold.curto c/bolsa e rosca	pc	50mm x1.1/2"	36
Adaptador sold.curto c/bolsa e rosca	pc	60mm x 2"	4
Adaptador sold.longo c/Flanges livres	pc	25mm x 3/4"	2
Adaptador sold.longo c/Flanges livres	pc	32mm x 1"	4
Adaptador sold.longo c/Flanges livres	pc	60mm x 2"	2
Bucha de reducao soldavel curta	pc	32mm x 25mm	16
Bucha de reducao soldavel longa	pc	50mm x 32mm	12
Bucha de reducao soldavel longa	pc	60mm x 50mm	4
Curva 90 soldavel	pc	25mm	369
Curva 90 soldavel	pc	32mm	30
Curva 90 soldavel	pc	50mm	16
Curva 90 soldavel	pc	60mm	12
Joelho red. 90 sold. c/bucha latao	pc	25mm x 1/2"	168
Luva soldavel e c/ rosca	pc	25mm x 3/4"	60
Registro de Gaveta	pc	1"	2
Registro de Gaveta	pc	2"	2
Registro de Gaveta c/ canopla	pc	3/4"	48
Registro de Gaveta c/ canopla	pc	1.1/2"	12
Registro de Pressao	pc	3/4"	60
Te 90 soldavel	pc	25mm	179
Te 90 soldavel	pc	32mm	6
Te 90 soldavel	pc	50mm	2
Te 90 soldavel	pc	60mm	2
Te de reducao 90 soldavel	pc	32mm x 25mm	16
Te de reducao 90 soldavel	pc	50mm x 25mm	18
Te de reducao 90 soldavel	pc	60mm x 50mm	18
Tubo de Descarga	pc	40mm	12
Tubo PVC soldavel marrom	m	25mm	735.38
Tubo PVC soldavel marrom	m	32mm	149.25
Tubo PVC soldavel marrom	m	50mm	69.54
Tubo PVC soldavel marrom	m	60mm	98.65
Valvula de Descarga	pc	1.1/2"	12

RELAÇÃO DE MATERIAIS -ÁGUA QUENTE-
TUBOS E CONEXÕES: CPVC LINHA AQUATHERM
MARCA: TIGRE OU EQUIVALENTE TÉCNICO

DESCRIÇÃO	UNID.	DIMENSÃO	QUANT.
Bucha de reducao aquatherm	pc	28mm x 22mm	20
Joelho 90 aquatherm	pc	22mm	386
Joelho 90 aquatherm	pc	28mm	52
Joelho de transicao aquatherm	pc	22mm x 1/2"	120
Luva de transicao aquatherm	pc	22mm x 3/4"	240
Luva de transicao aquatherm	pc	28mm x 1"	4
Nipel de latao aquatherm	pc	1"	4
Nipel de latao aquatherm	pc	3/4"	180
Registro de Gaveta	pc	1"	2
Registro de Gaveta c/ canopla	pc	3/4"	60
Registro de Pressao	pc	3/4"	60
Te 90 aquatherm	pc	22mm	100
Te 90 aquatherm	pc	28mm	18
Te misturador aquatherm	pc	22mm	60
Tubo de CPVC aquatherm	m	22mm	633.67
Tubo de CPVC aquatherm	m	28mm	234.98

Nº	DATA	RESPONSÁVEL	DESCRIÇÃO DA REVISÃO

IDENTIFICAÇÃO:
PROJETO HIDROSSANITÁRIO - ÁGUA FRIA

OBRA:
COMERCIAL

PRÉDIO MORADIA ESTUDANTIL - CONJ. 1
CAMPUS DIAMANTINA
RODOVIA MG 367, KM 583, Nº 5000 - ALTO DA JACUBA - DIAMANTINA/MG

PROPRIETÁRIO: UNIVERSIDADE FEDERAL DOS VALES DO JEQUITINHONHA E MUCURI
CNPJ: 16.888.315/0001-57

CONTEÚDO:
PLANTA BAIXA - PISO TÉRREO

RESPONSÁVEL TÉCNICO:
ENG. CIVIL EDUARDO OLIVEIRA NEVES
CREA MG 46.885/D

VERSÃO	DATA	DESENHO	FOLHA
V 1	AGO / 2010	EDUARDO NEVES	01/08

Your complimentary use period has ended. Thank you for using PDF Complete.
PDF Complete
Click Here To Upgrade To Unlimited Pages and Expanded Features