


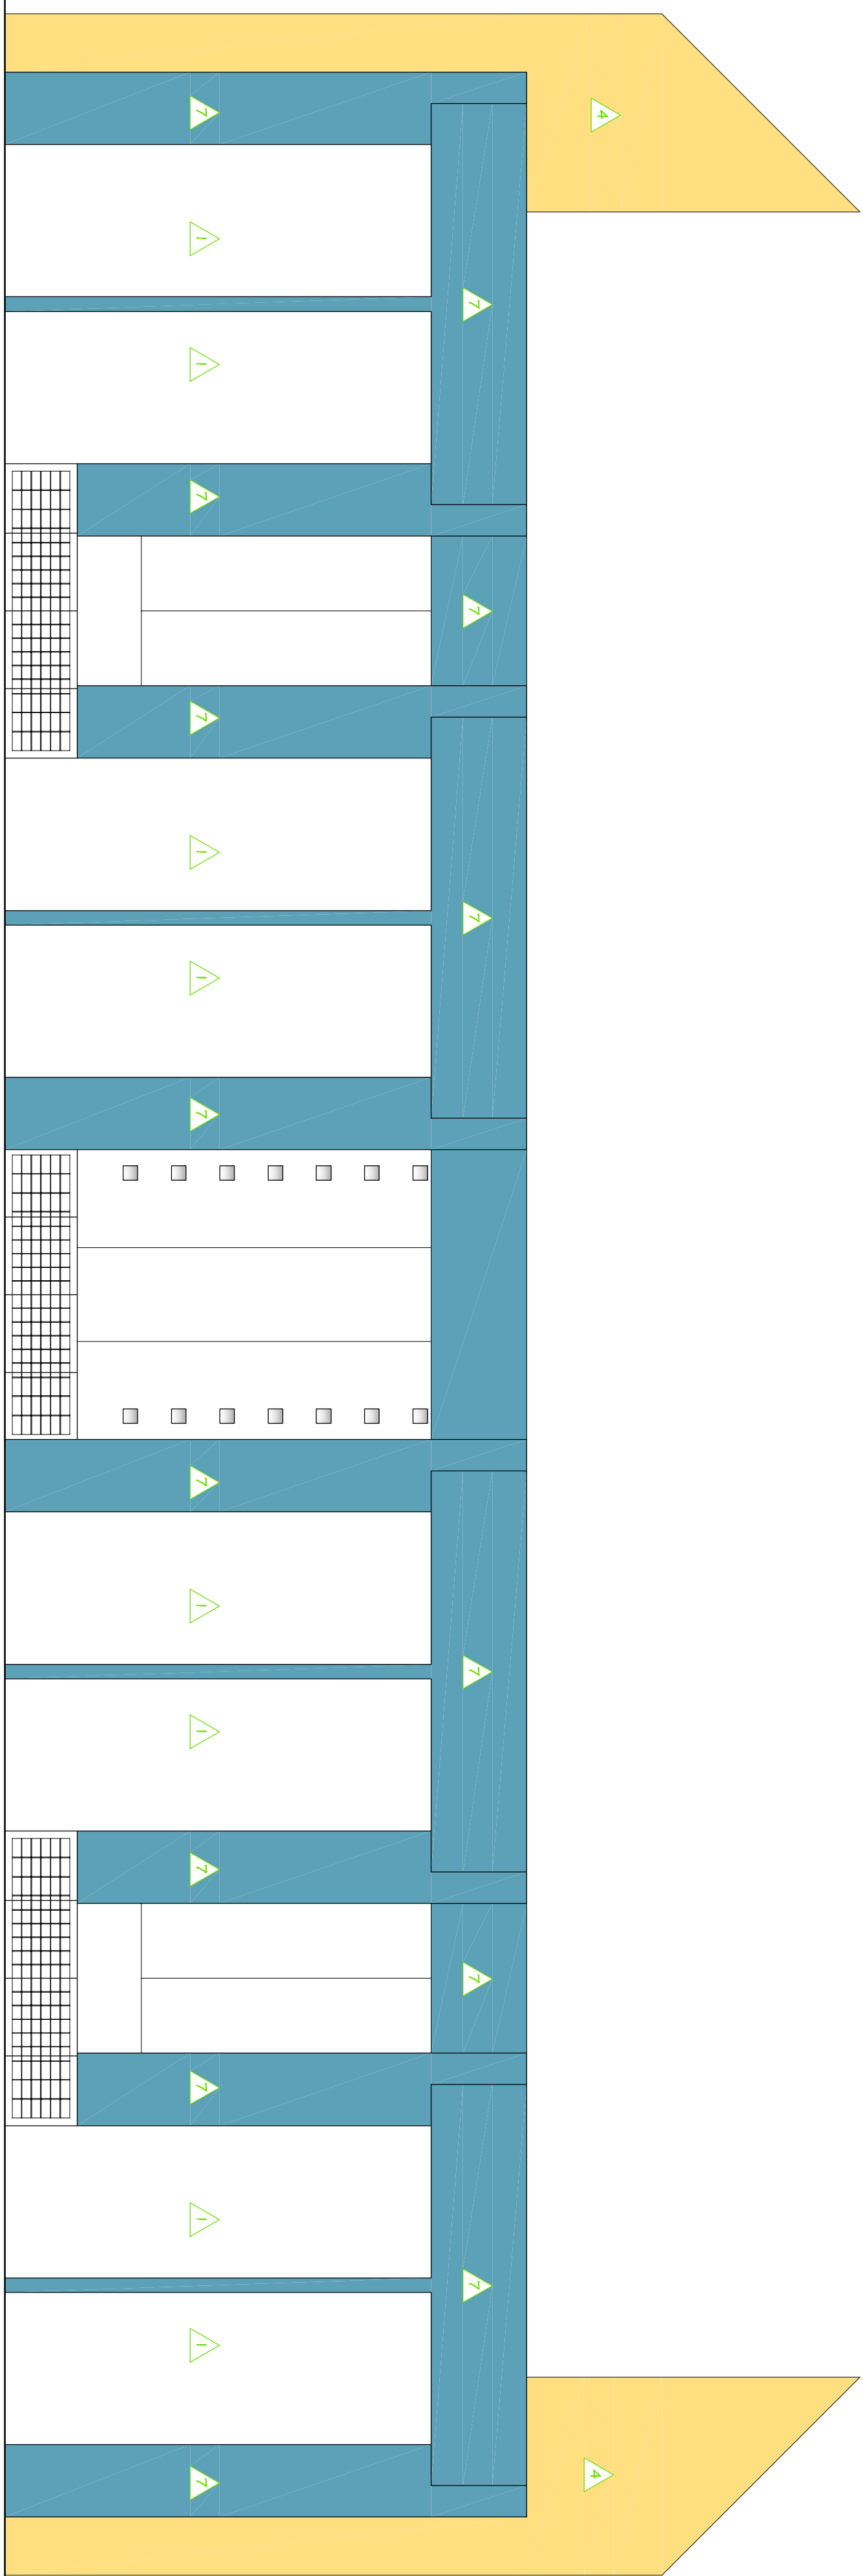

VISTA D
Esc. 1/100


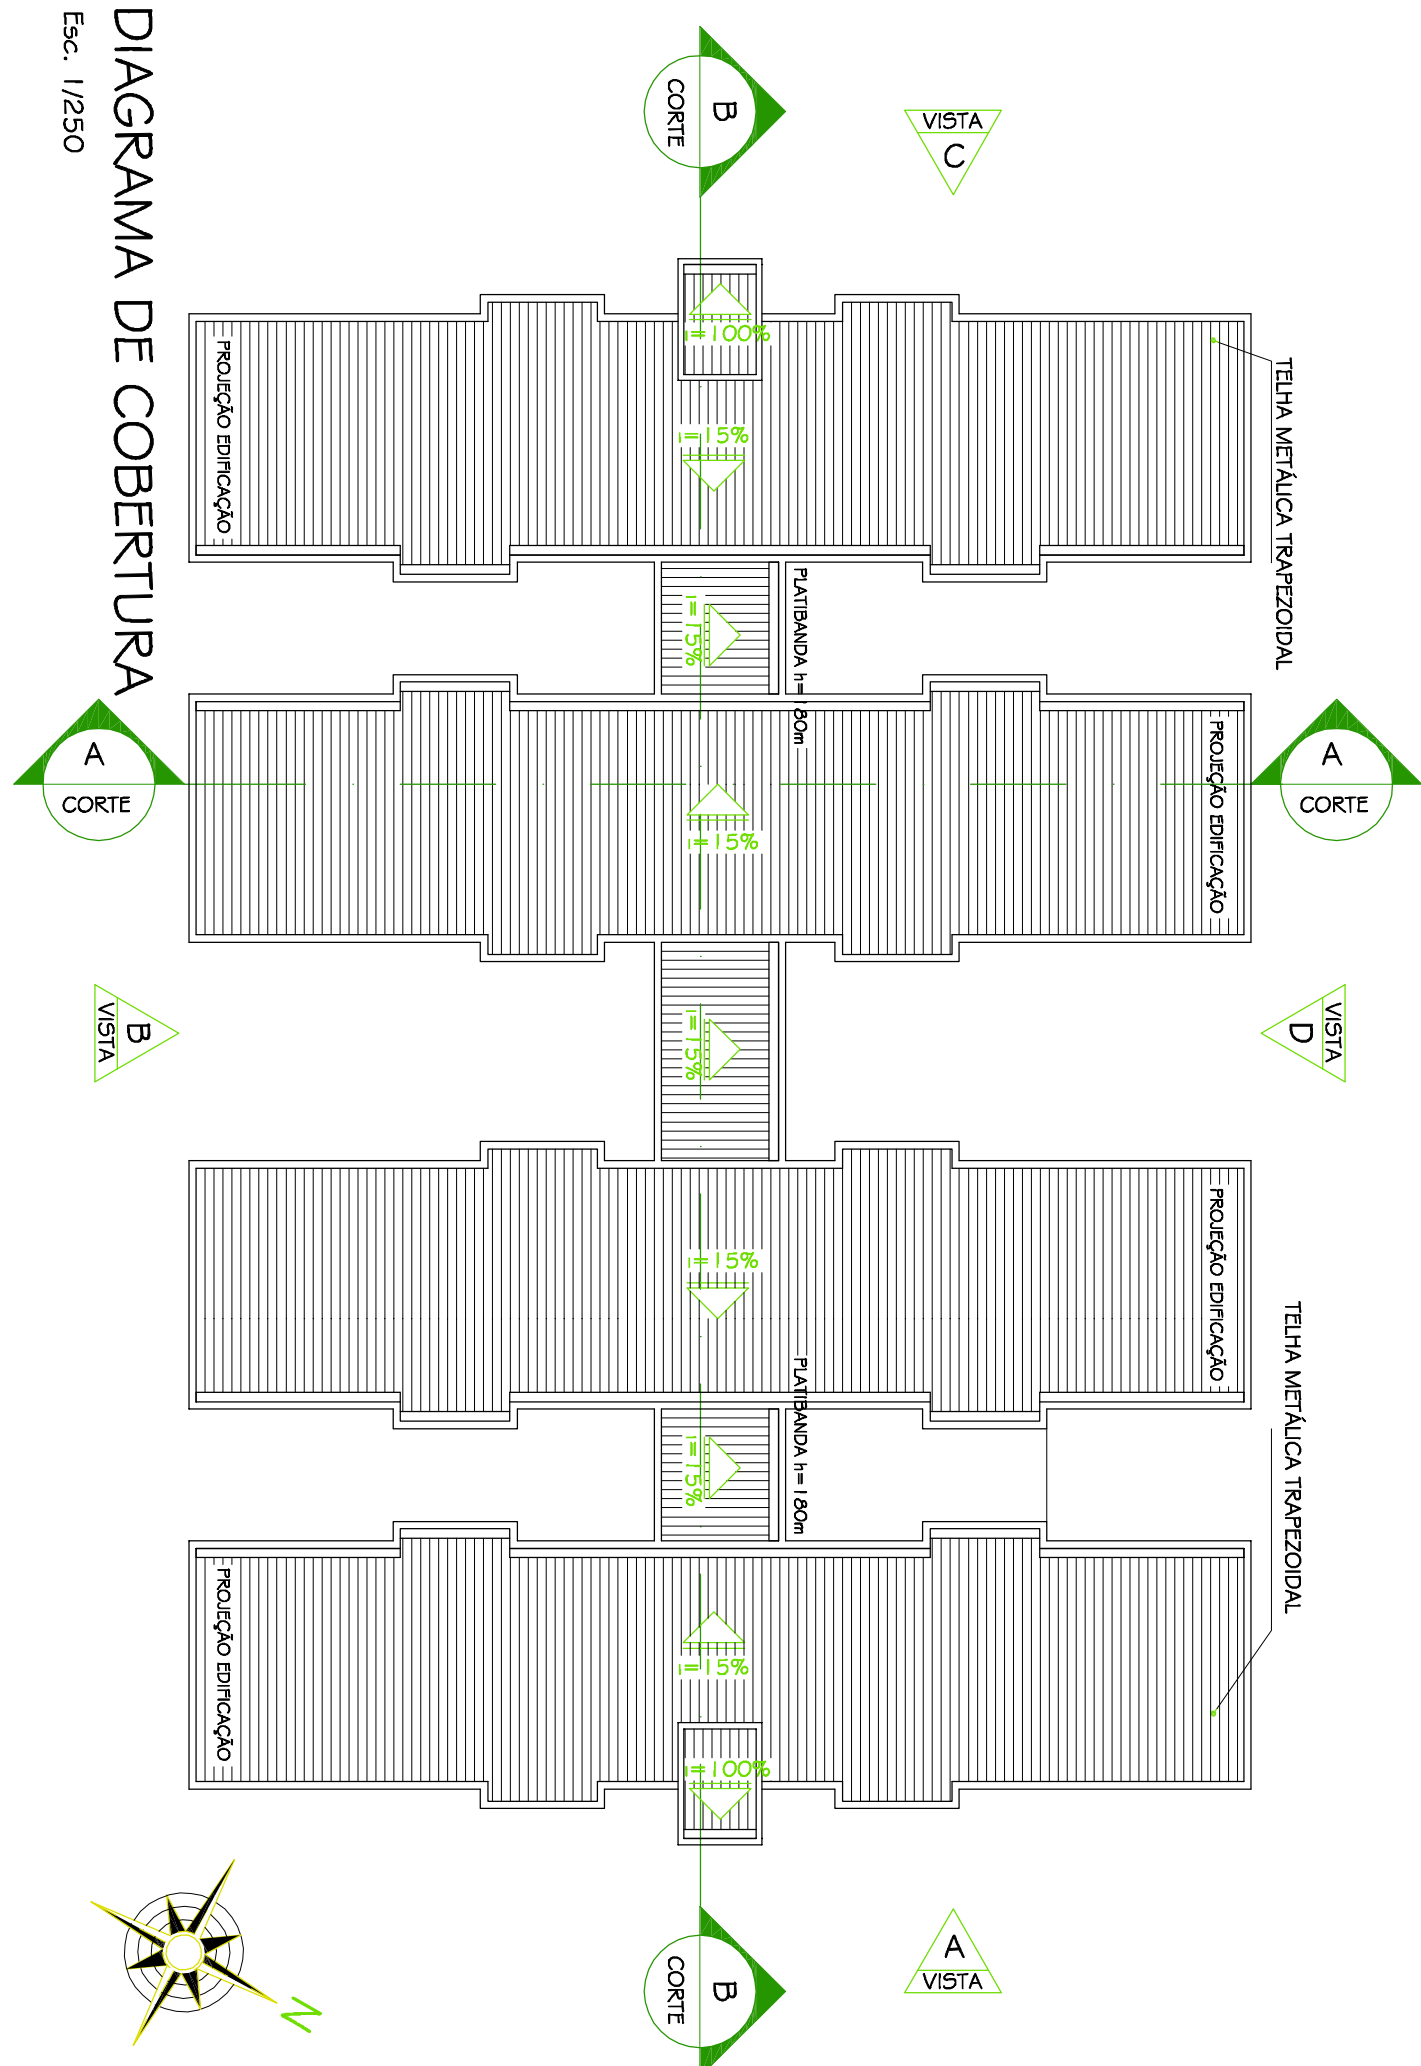


DIAGRAMA DE COBERTURA

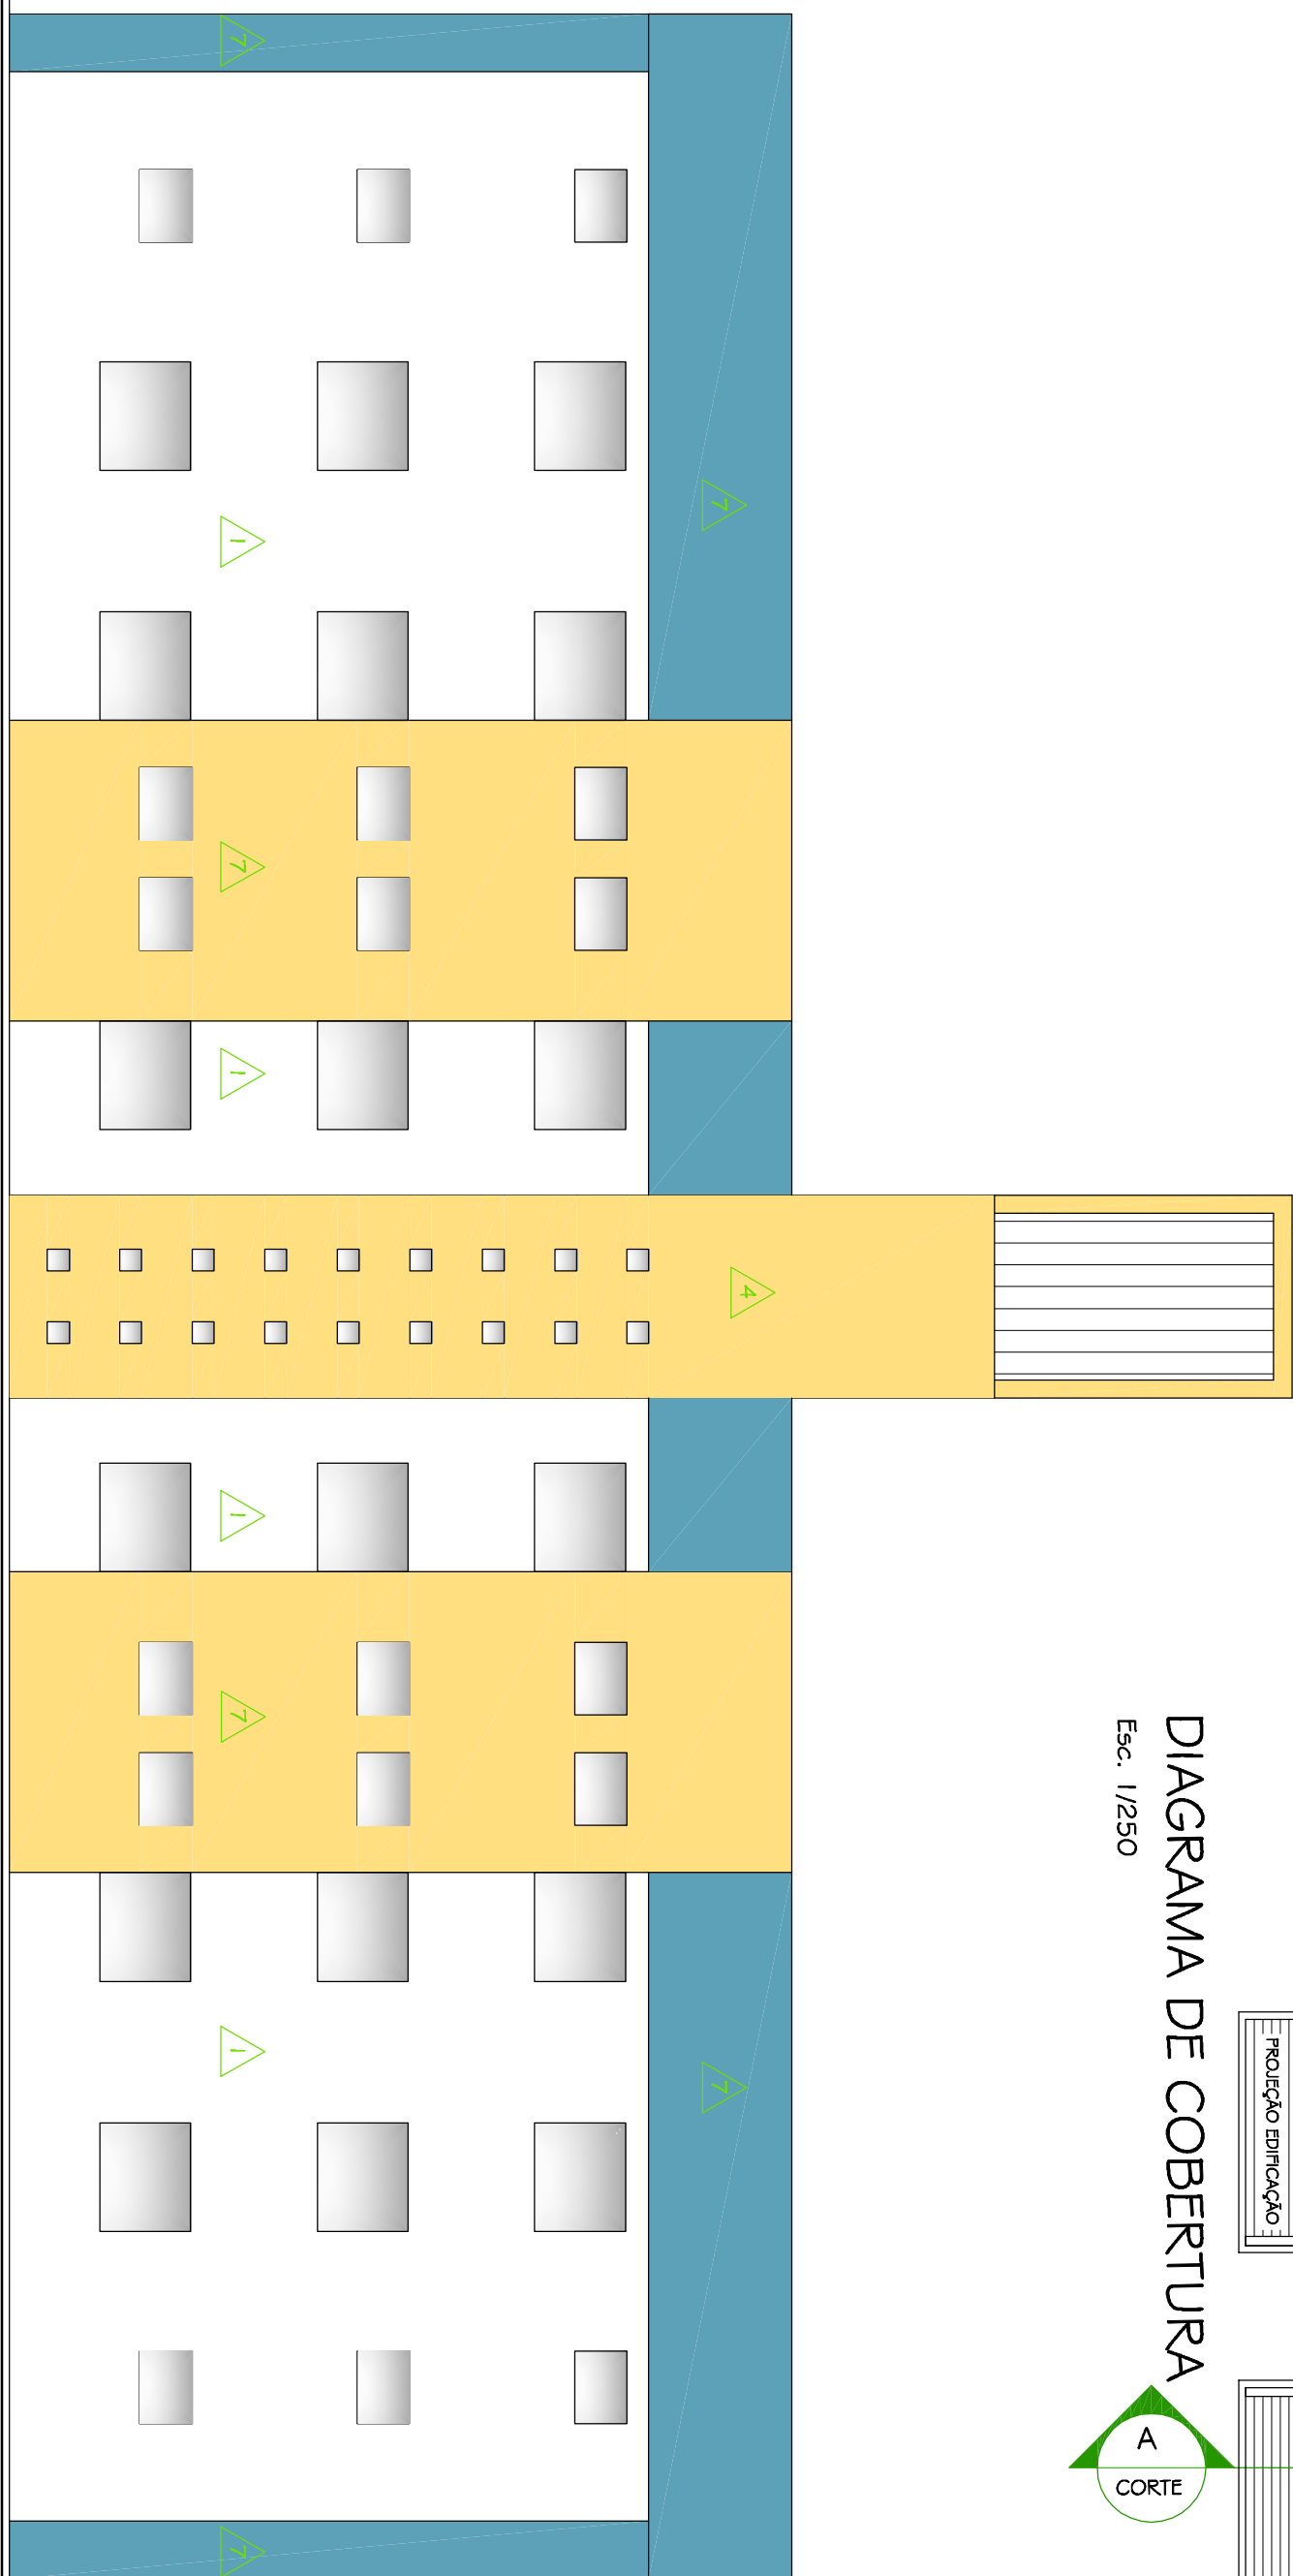

VISTA C

Esc. 1/100

[illegible]