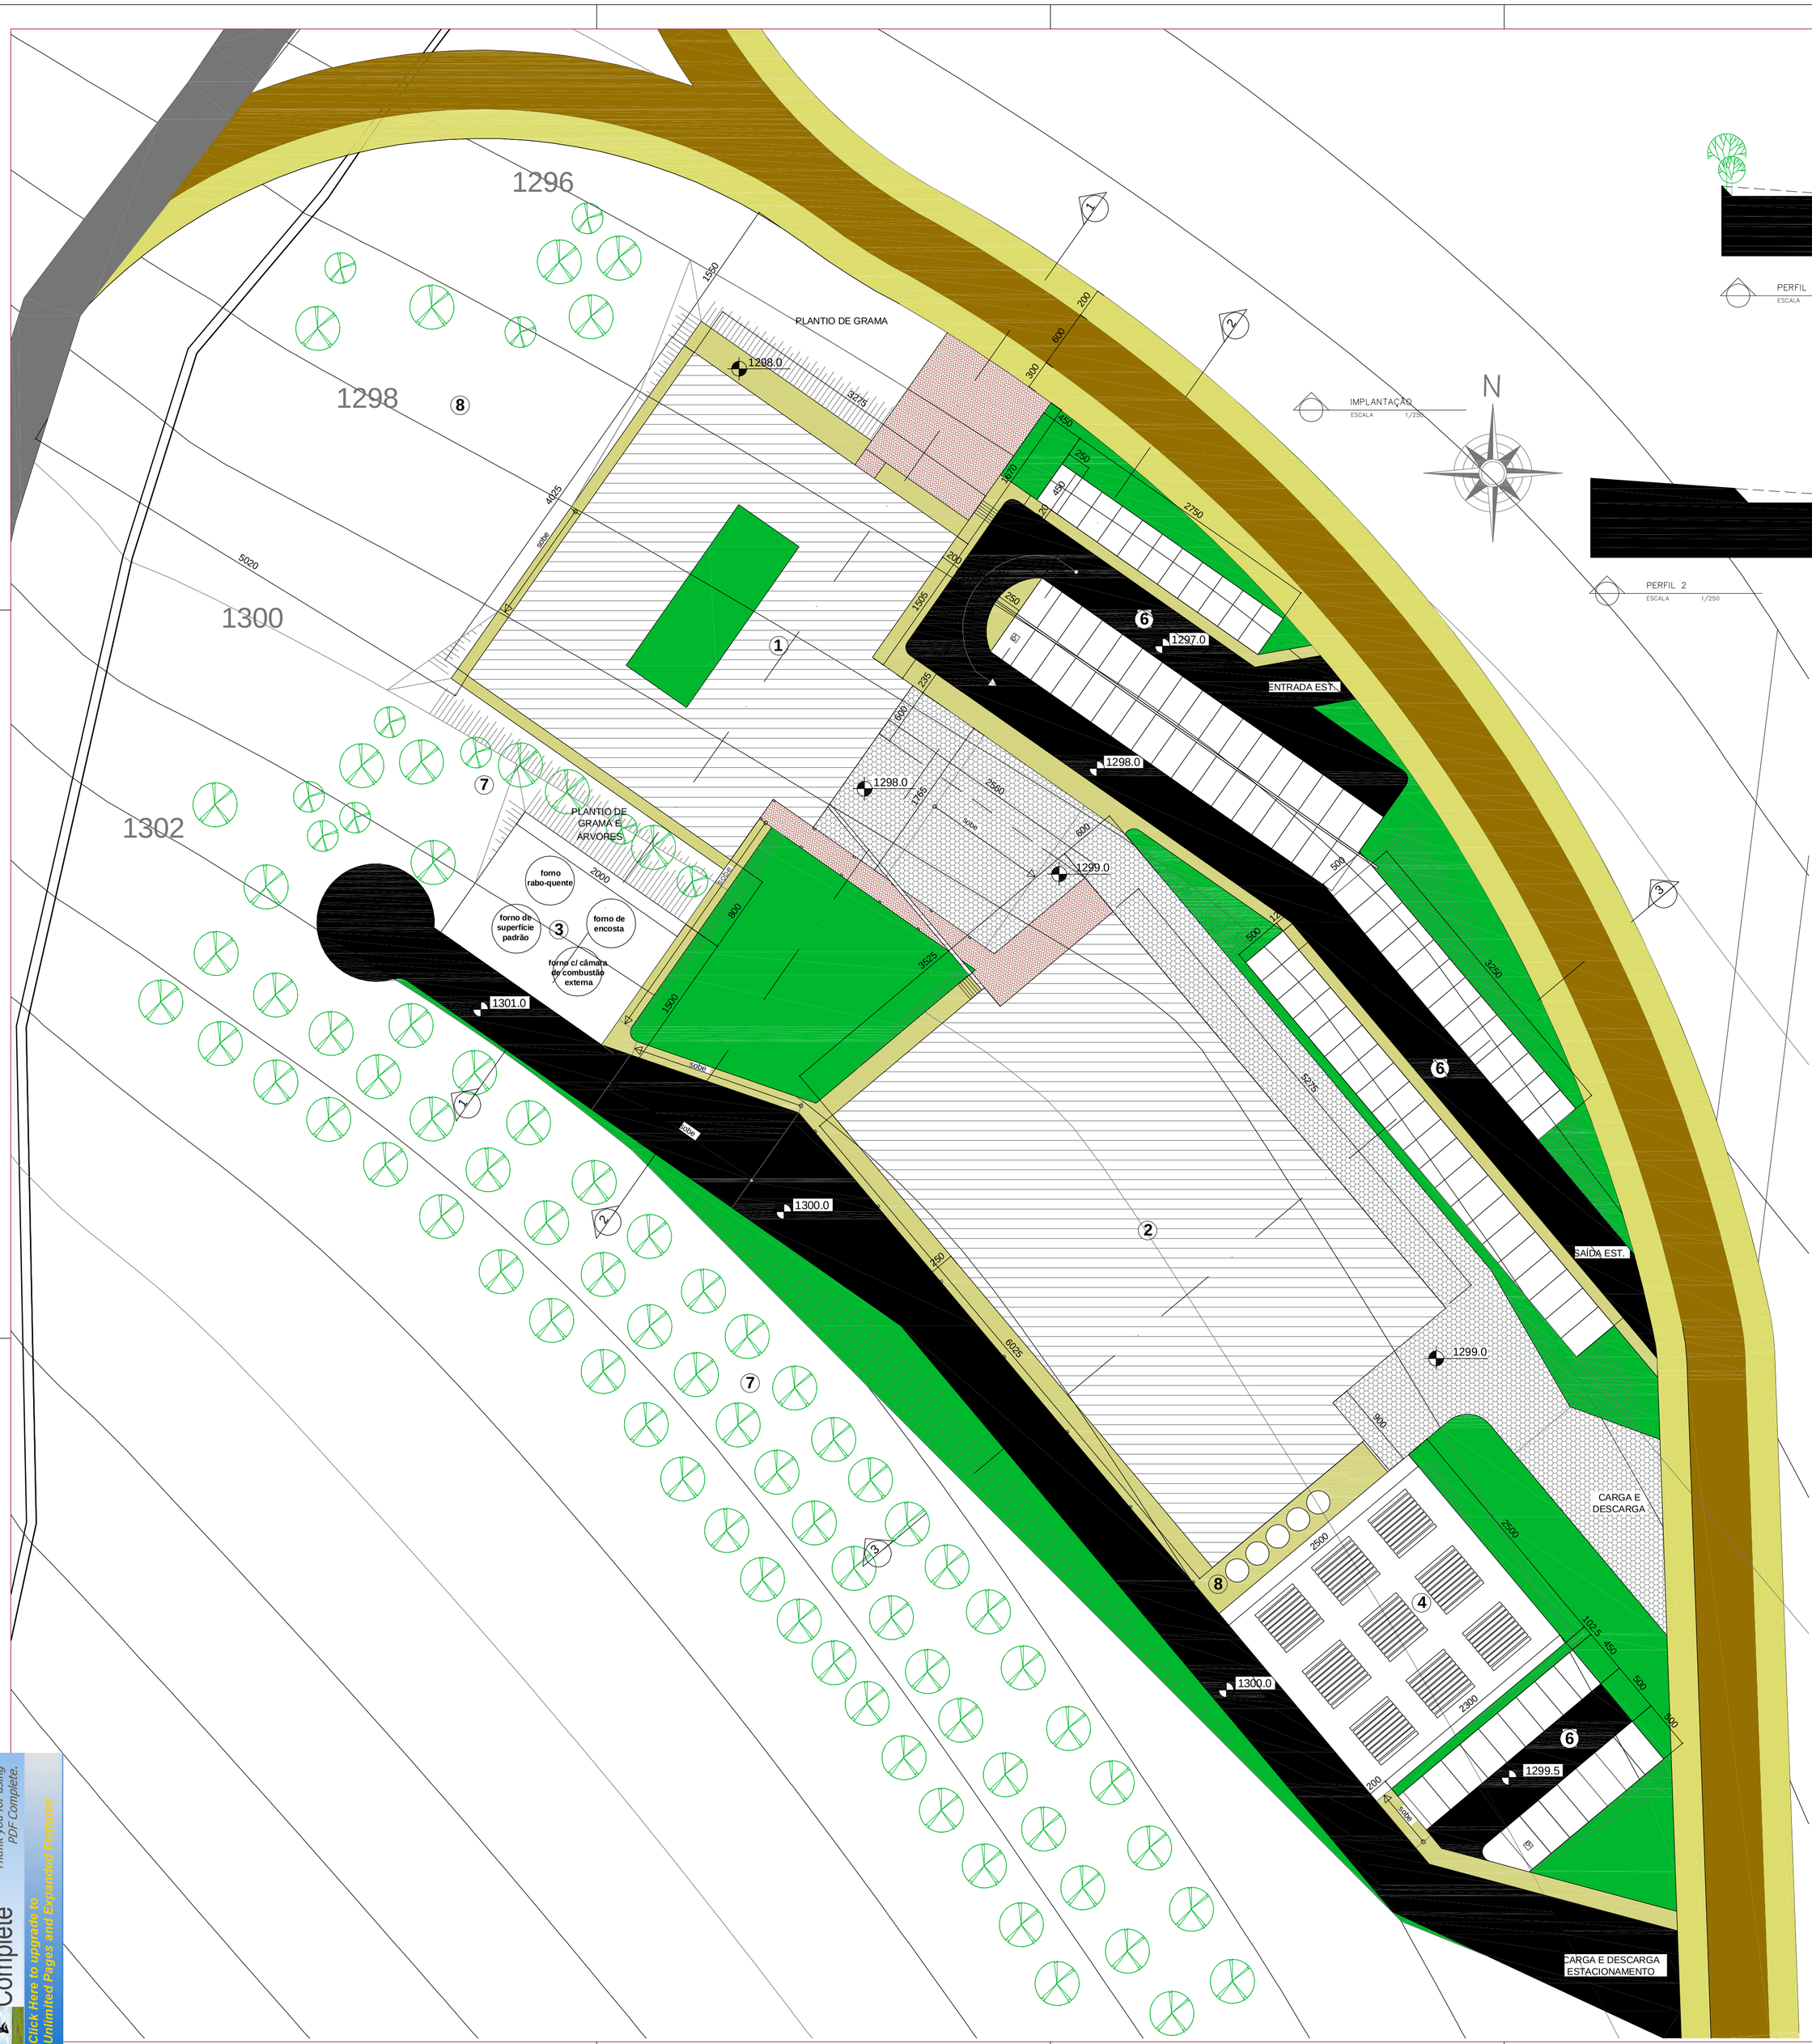

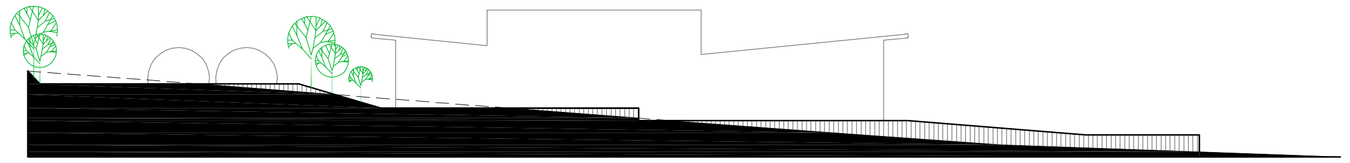

PERFIL 1
ESCALA 1/250

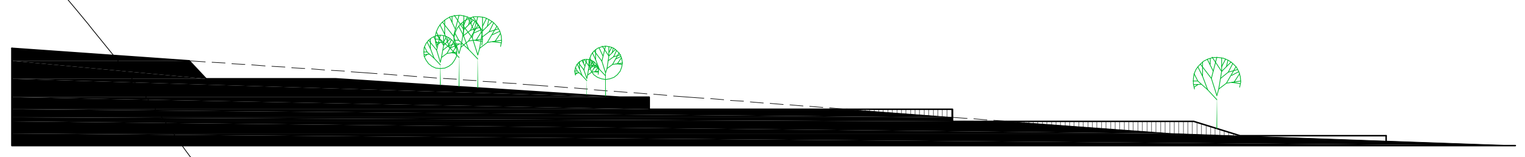

PERFIL 2
ESCALA 1/250

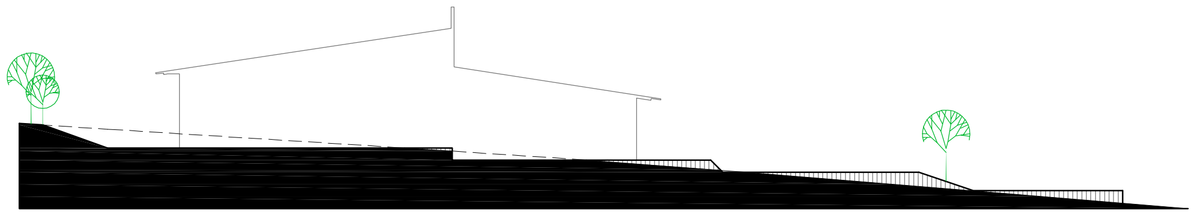

PERFIL 3
ESCALA 1/250

1. LABORATÓRIOS DE TECNOLOGIA DA MADEIRA
2. GALPÃO DE PROCESSAMENTO DA MADEIRA
3. PÁTIO DE FORNOS
4. PÁTIO DE TORAS
5. ÁREA DE SILOS DE SERRAGEM
6. ESTACIONAMENTO
7. ÁREA DE PLANTIO (CINTURÃO VERDE)
8. ÁREA DE EXPANSÃO

ASFALTO (Inclusive vagas)

CALÇADA DE CONCRETO C/ JUNTAS DE DILATAÇÃO (Inclusive pátios de toras e de fornos

ÁREA COM PLANTIO DE GRAMA (Ver também á indicadas por escrito)

BLOKRETS

CONCRETO INTERTRAVADO

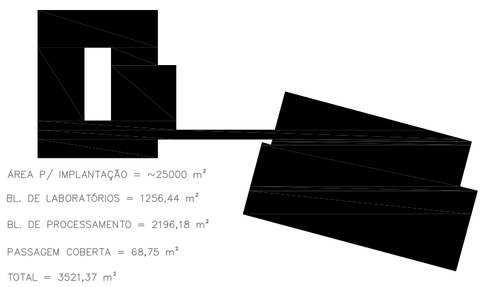

ÁREA P/ IMPLANTAÇÃO = ~25000 m²
BL. DE LABORATÓRIOS = 1256,44 m²
BL. DE PROCESSAMENTO = 2196,18 m²
PASSAGEM COBERTA = 68,75 m²
TOTAL = 3521,37 m²

OBS.:

- As calçadas internas estarão no mesmo nível das ruas, e a delimitação da área de pedestre será feita com diferenciação de piso e uso de peças de concreto ou metal.

- O estacionamento conta com 93 vagas, sendo duas destinadas a deficientes.

Nº	DATA	RESPONSÁVEL	DESCRIÇÃO DA REVISÃO
02	25.07.2010	PRISCILA GAMA	PROJETO BÁSICO
01	20.06.2010	PRISCILA GAMA	ANTEPROJETO
0	02.06.2010	PRISCILA GAMA	ESTUDO PRELIMINAR

FASE: PROJETO ARQUITETÔNICO BÁSICO

OBSERVAÇÕES: CONFERIR MEDIDAS NA OBRA

ÁREA: 3521.37m²

COMPLEXO E TECNOLOGIA DA MADEIRA
CAMPUS JUSCELINO KUBITSCHECK
RODOVIA MG 367, KM 583, Nº 5000 - ALTO DA JACUBA - DIAMANTINA/MG

PROPRIETÁRIO: UNIVERSIDADE FEDERAL DOS VALES DO JEQUITINHONHA E MUCURI

CNPJ: 16.888.315/0001-57

TÍTULO: IMPLANTAÇÃO E PERFIS

AUTOR PROJETO DE REFORMA / RT: PRISCILA GAMA
CREA 102.043/D - MG

AUTOR PROJETO DE DETALHAMENTO: PRISCILA GAMA

VERSÃO: VERSAO 2
DATA: 25.07.2010
AUTOCAD: PRISCILA GAMA
FOLHA: 02/07

ARQUIVO: COMPLEXO E TECNOLOGIA DA MADEIRA

Your complimentary use period has ended. Thank you for using PDF Complete.
Click Here to upgrade to Unlimited Pages and Expanded Features