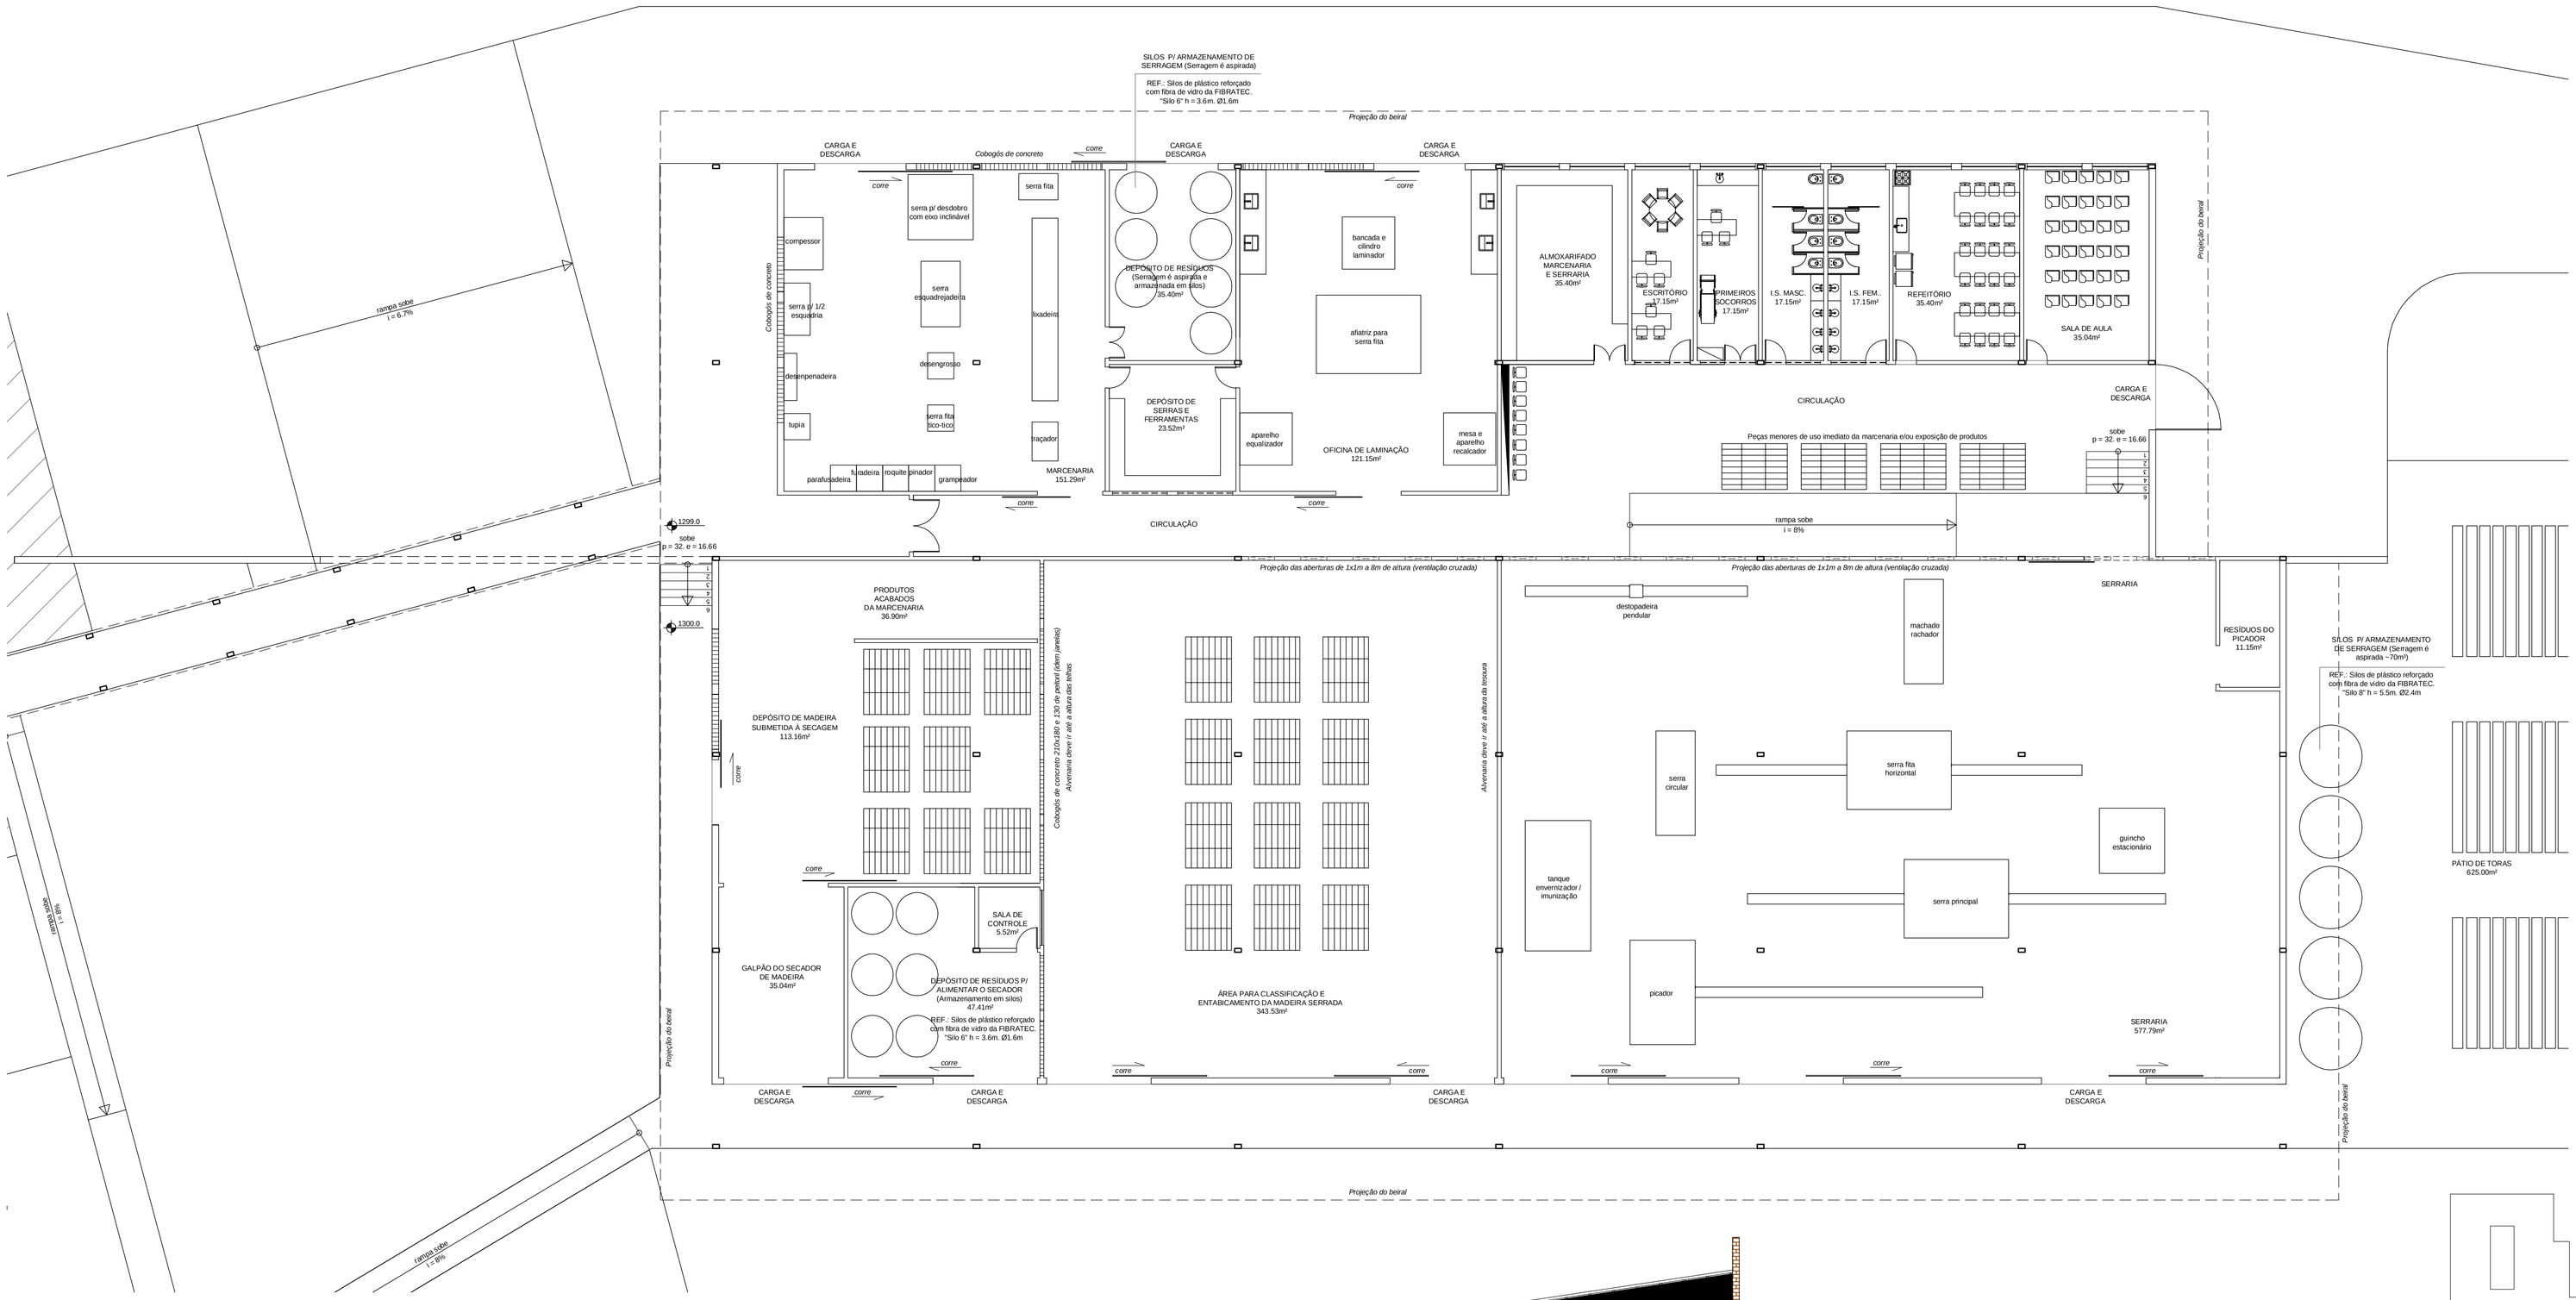

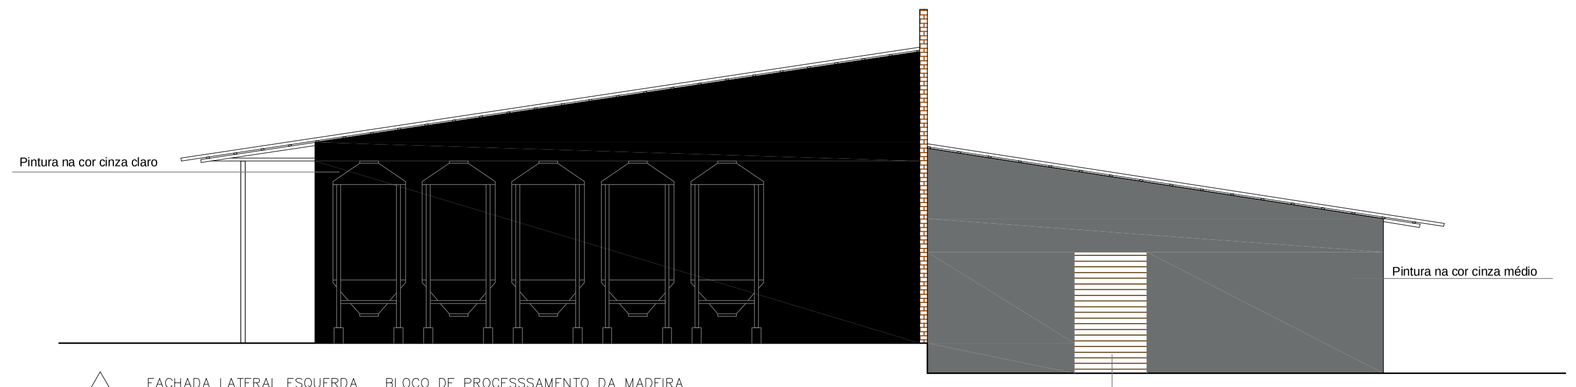

FACHADA LATERAL ESQUERDA _ BLOCO DE PROCESSSAMENTO DA MADEIRA
ESCALA 1/100

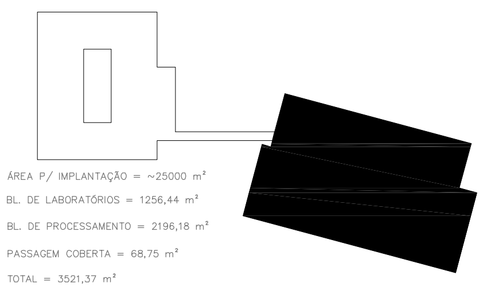

OBS.:
- Deve-se observar a voltagem do maquinário para distribuição da rede elétrica.

- A serragem será aspirada próxima ao piso e/ou de recipientes por um duto que será ramificado para distribuição em silos na serraria, marcenari e depósito do secador, evitando que se espalhe comprometendo a qualidade do ar, inclusive dos laboratórios,.

- A sala de aula e o escritório devem possuir pontos de rede.

- A rampa e as escadas devem ter corrimãos e guarda-corpos.

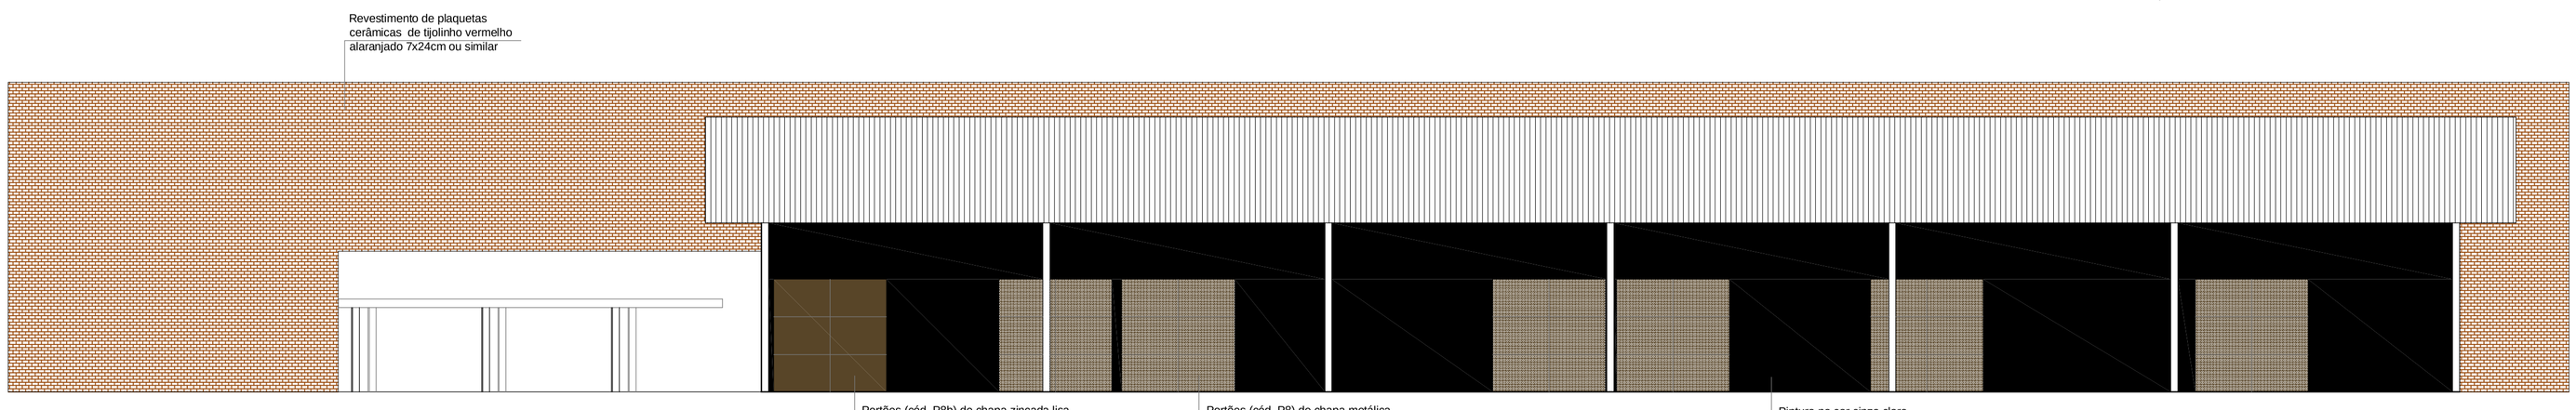

FACHADA POTERIOR _ BLOCO DE PROCESSSAMENTO DA MADEIRA
ESCALA 1/100

Nº:	DATA	RESPONSÁVEL	DESCRIÇÃO DA REVISÃO:
02	25.07.2010	PRISCILA GAMA	PROJETO BÁSICO
01	20.06.2010	PRISCILA GAMA	ANTEPROJETO
0	02.06.2010	PRISCILA GAMA	ESTUDO PRELIMINAR

FASE: PROJETO ARQUITETÔNICO BÁSICO

OBSERVAÇÕES: CONFERIR MEDIDAS NA OBRA — ÁREA: 3521,37m²

COMPLEXO E TECNOLOGIA DA MADEIRA
CAMPUS JUSCELINO KUBITSCHECK
RODOVIA MG 367, KM 583, Nº 5000 - ALTO DA JACUBA - DIAMANTINA/MG

PROPRIETÁRIO: UNIVERSIDADE FEDERAL DOS VALES DO JEQUITINHONHA E MUCURI — CNPJ 16.888.315/0001-57

TÍTULO: PROCESSAMENTO: LAYOUT E FACHADAS

AUTOR PROJETO DE REFORMA / RT: PRISCILA GAMA CREA 102.043/D - MG

AUTOR PROJETO DE DETALHAMENTO: PRISCILA GAMA

VERSÃO:	DATA:	AUTOCAD:	FOLHA:
VERSAO 2	25.07.2010	PRISCILA GAMA	06/07

ARQUIVO: COMPLEXO E TECNOLOGIA DA MADEIRA

Your complimentary use period has ended. Thank you for using PDF Complete.
PDF Complete
Click Here to upgrade to Unlimited Pages and Expanded Features