


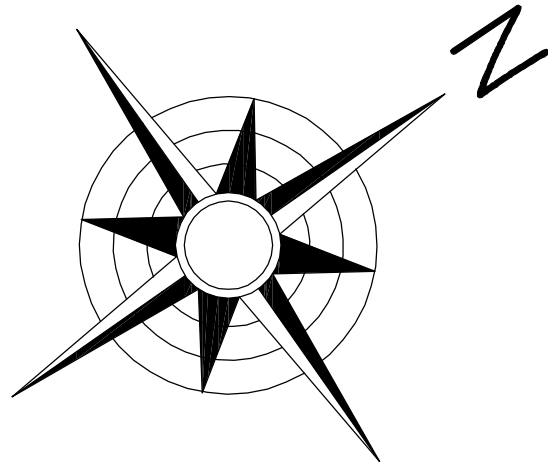
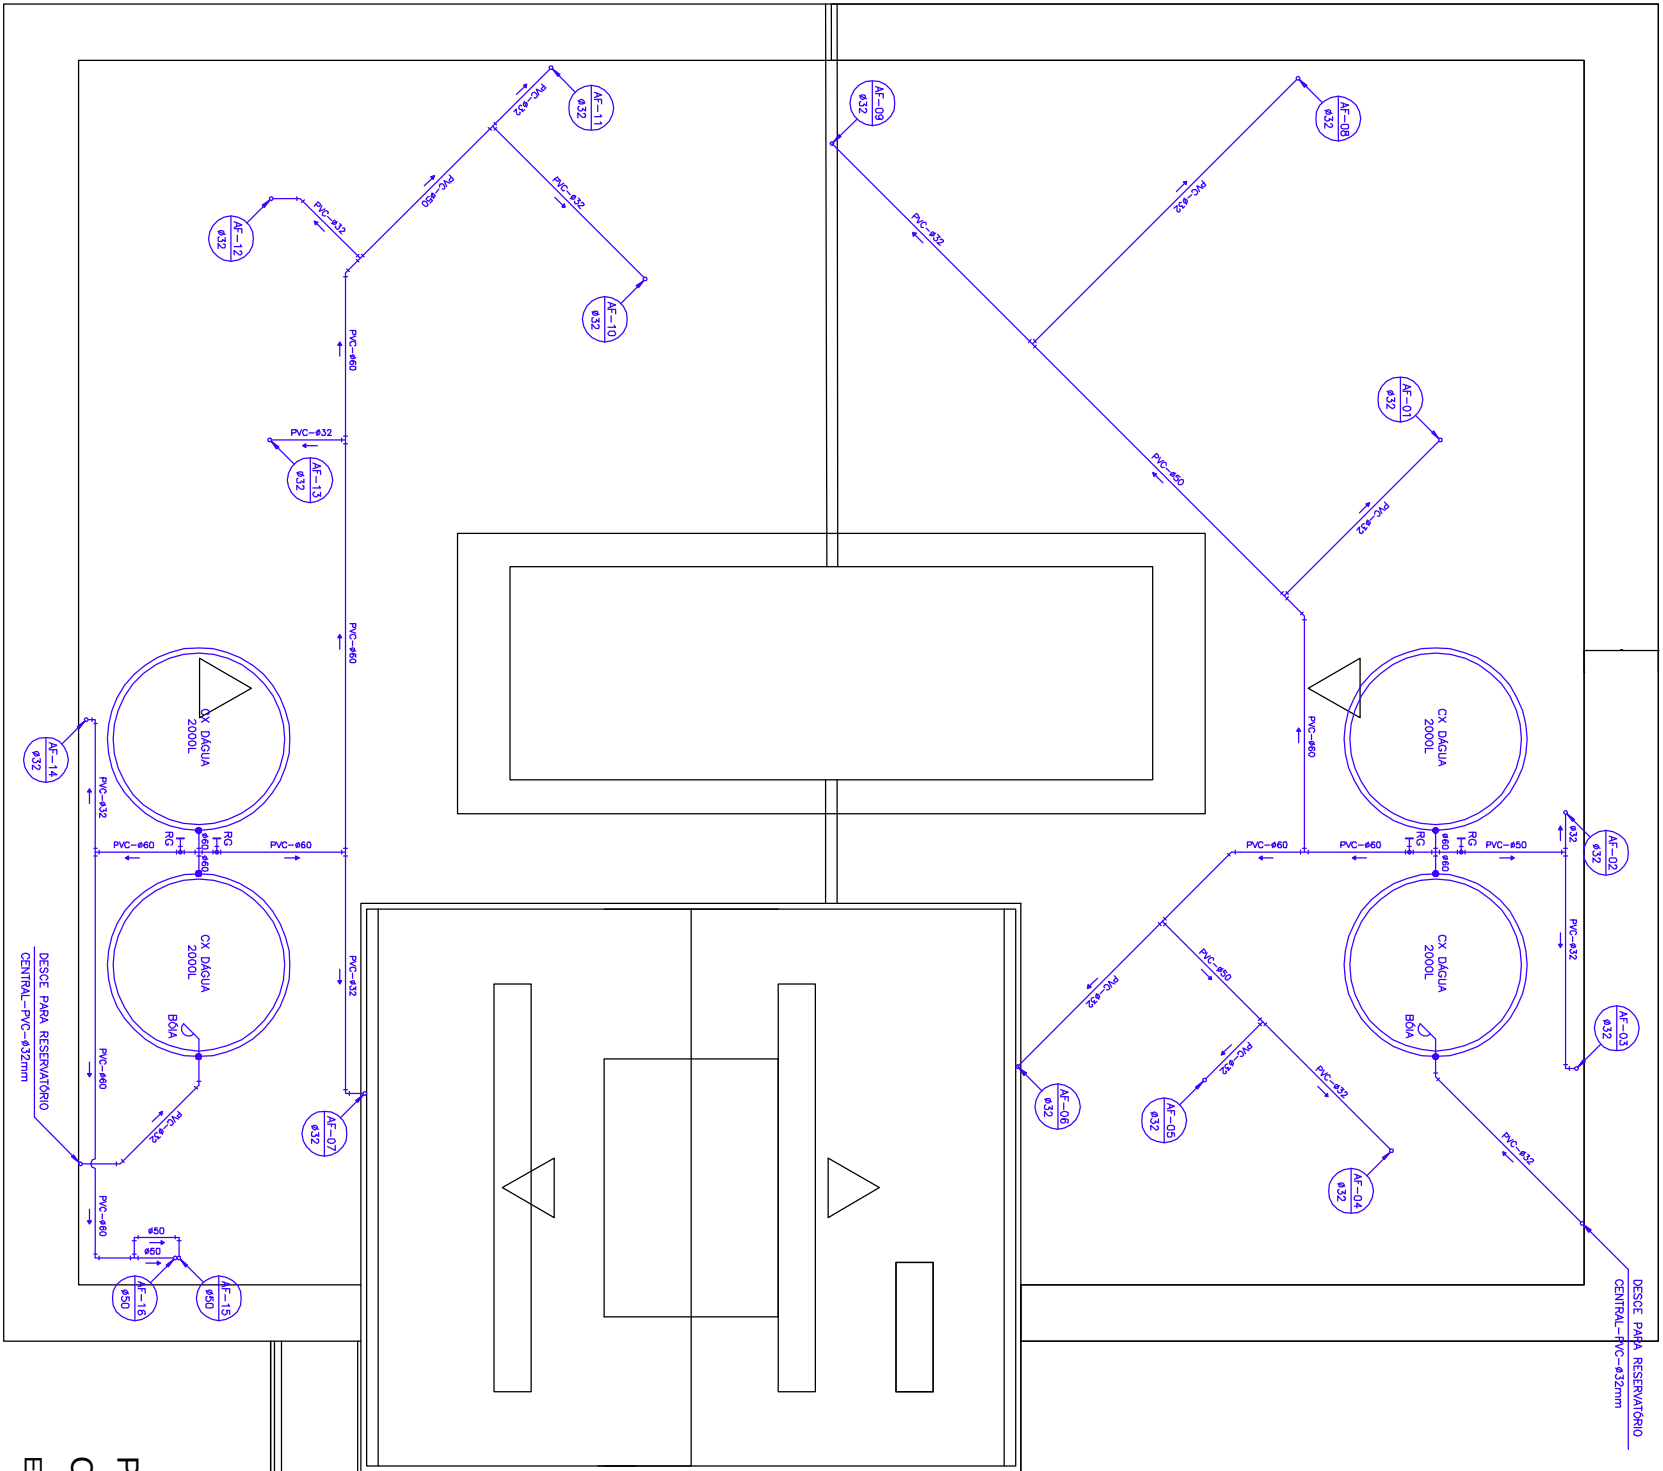


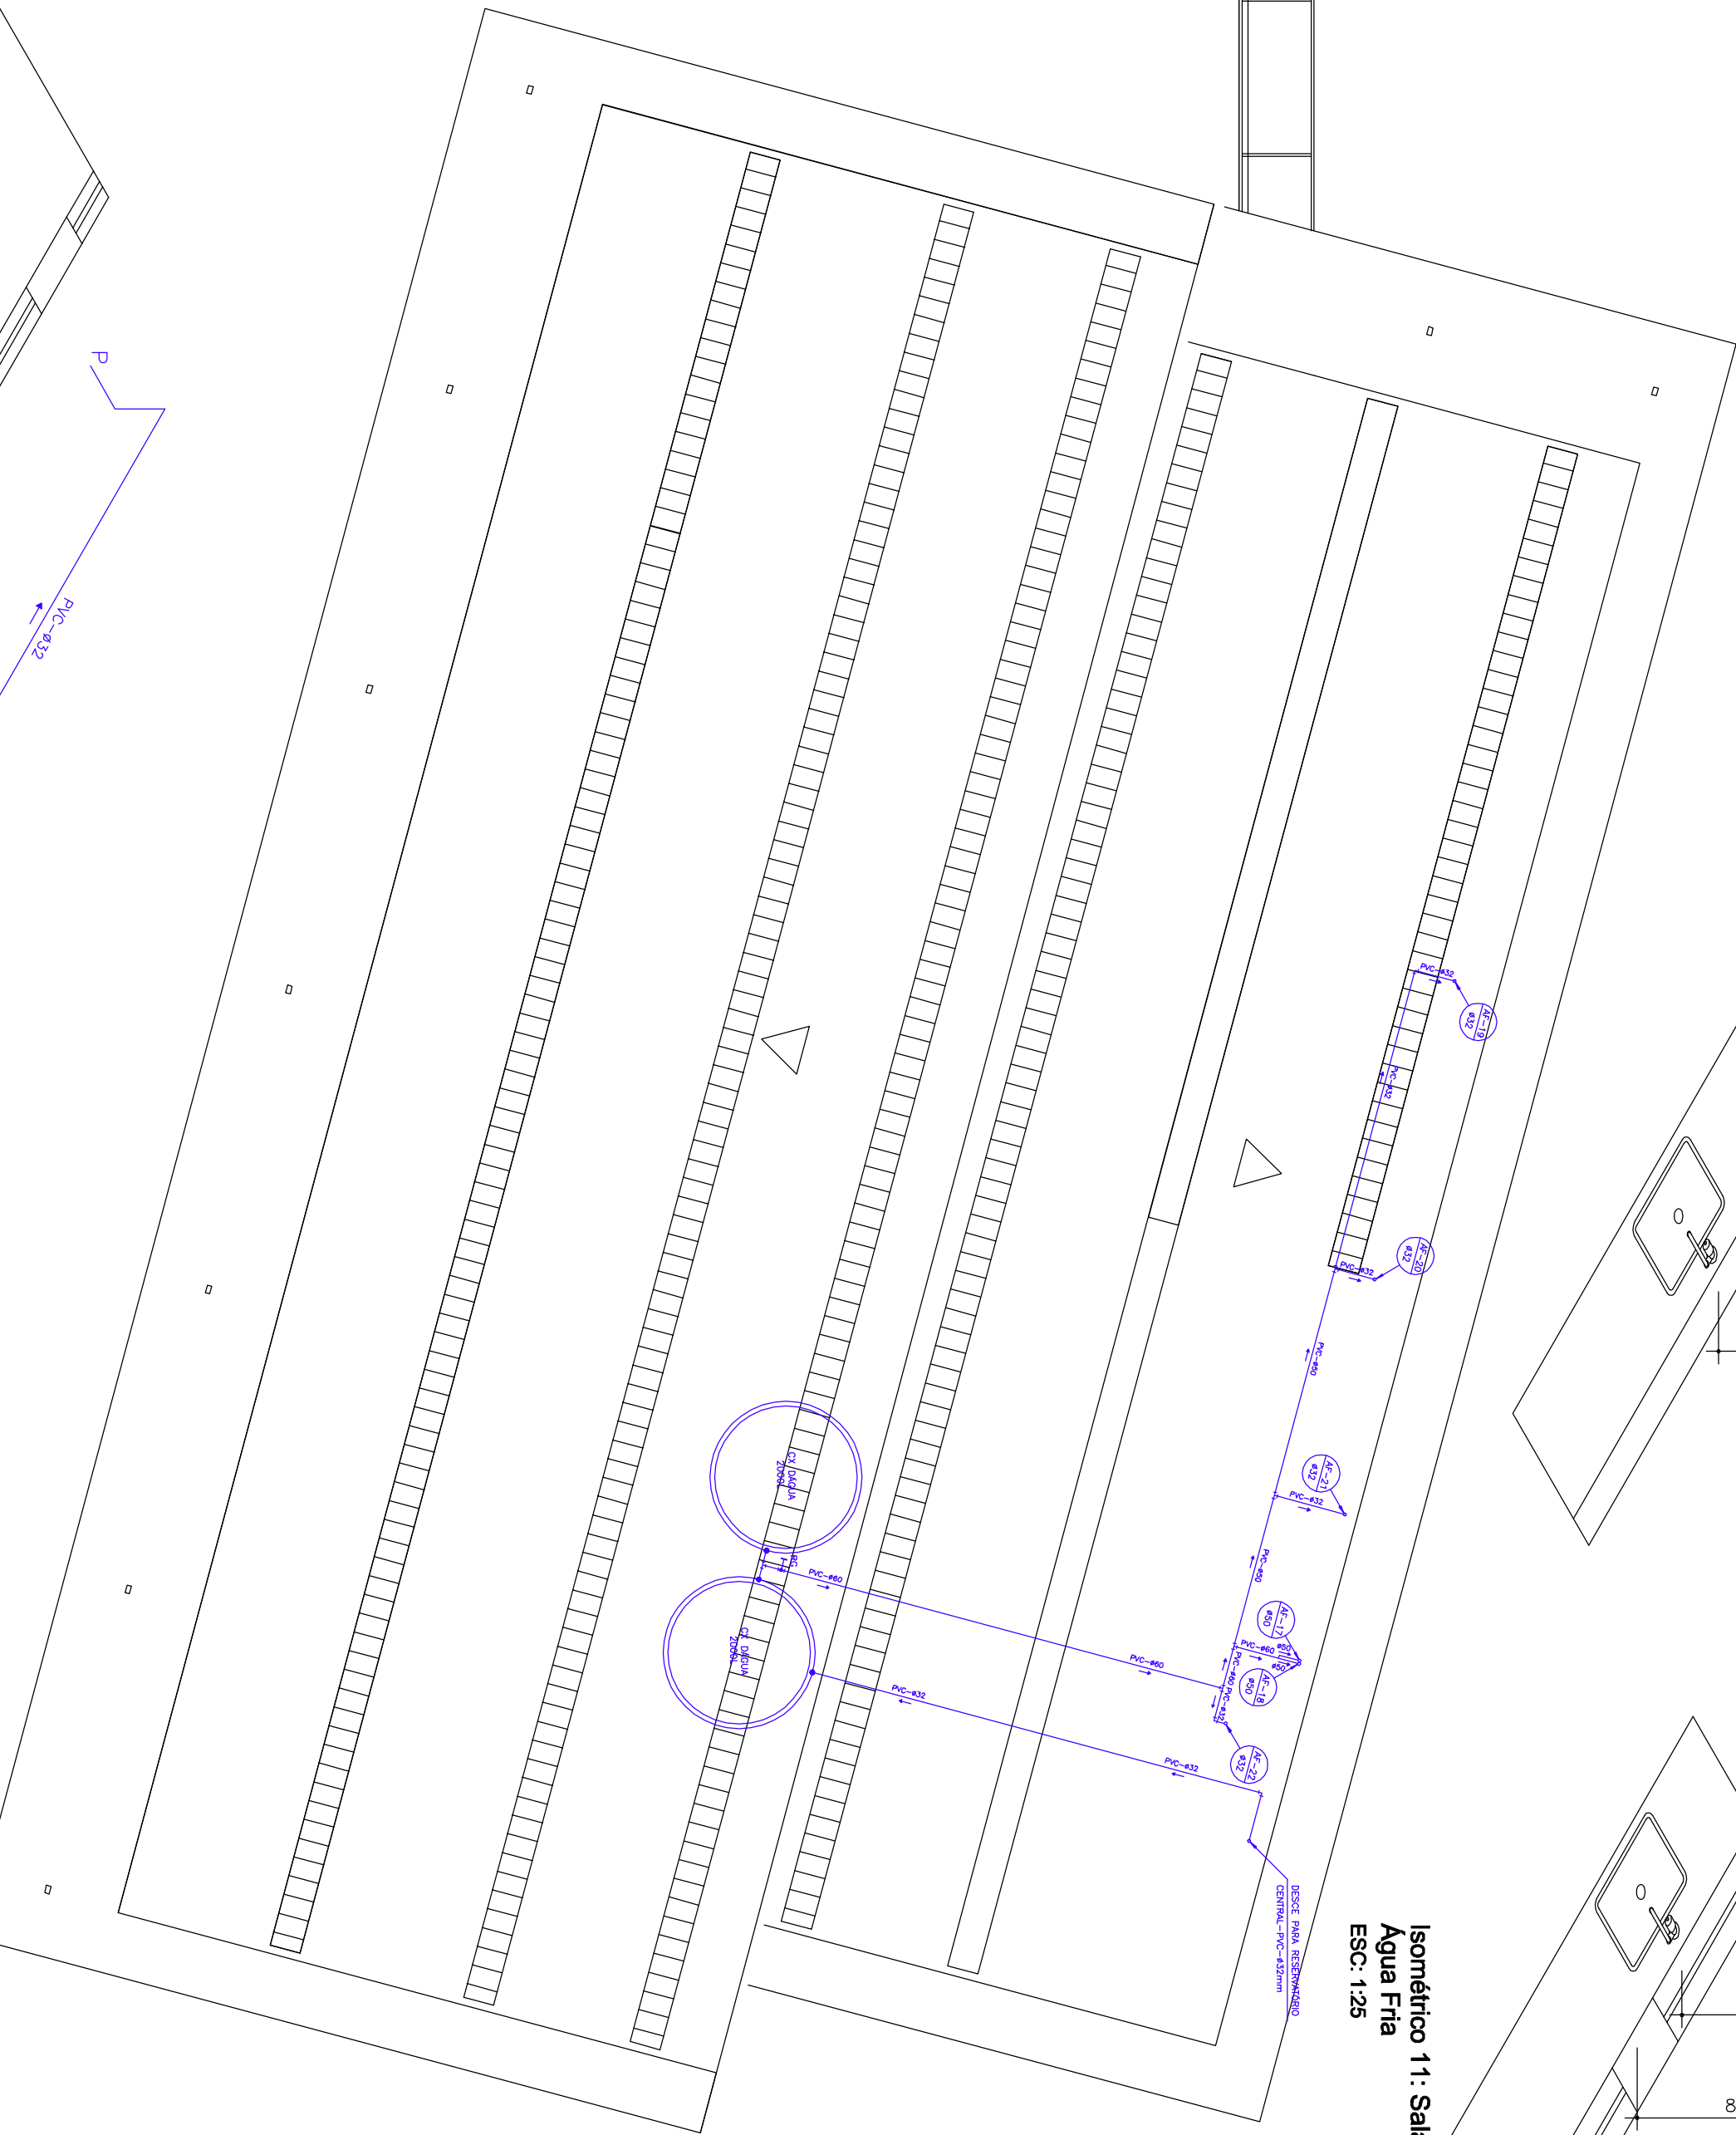



Planta de Cobertura
Caixas D'água e Barriletes de Água Fria
Esc: 1:200

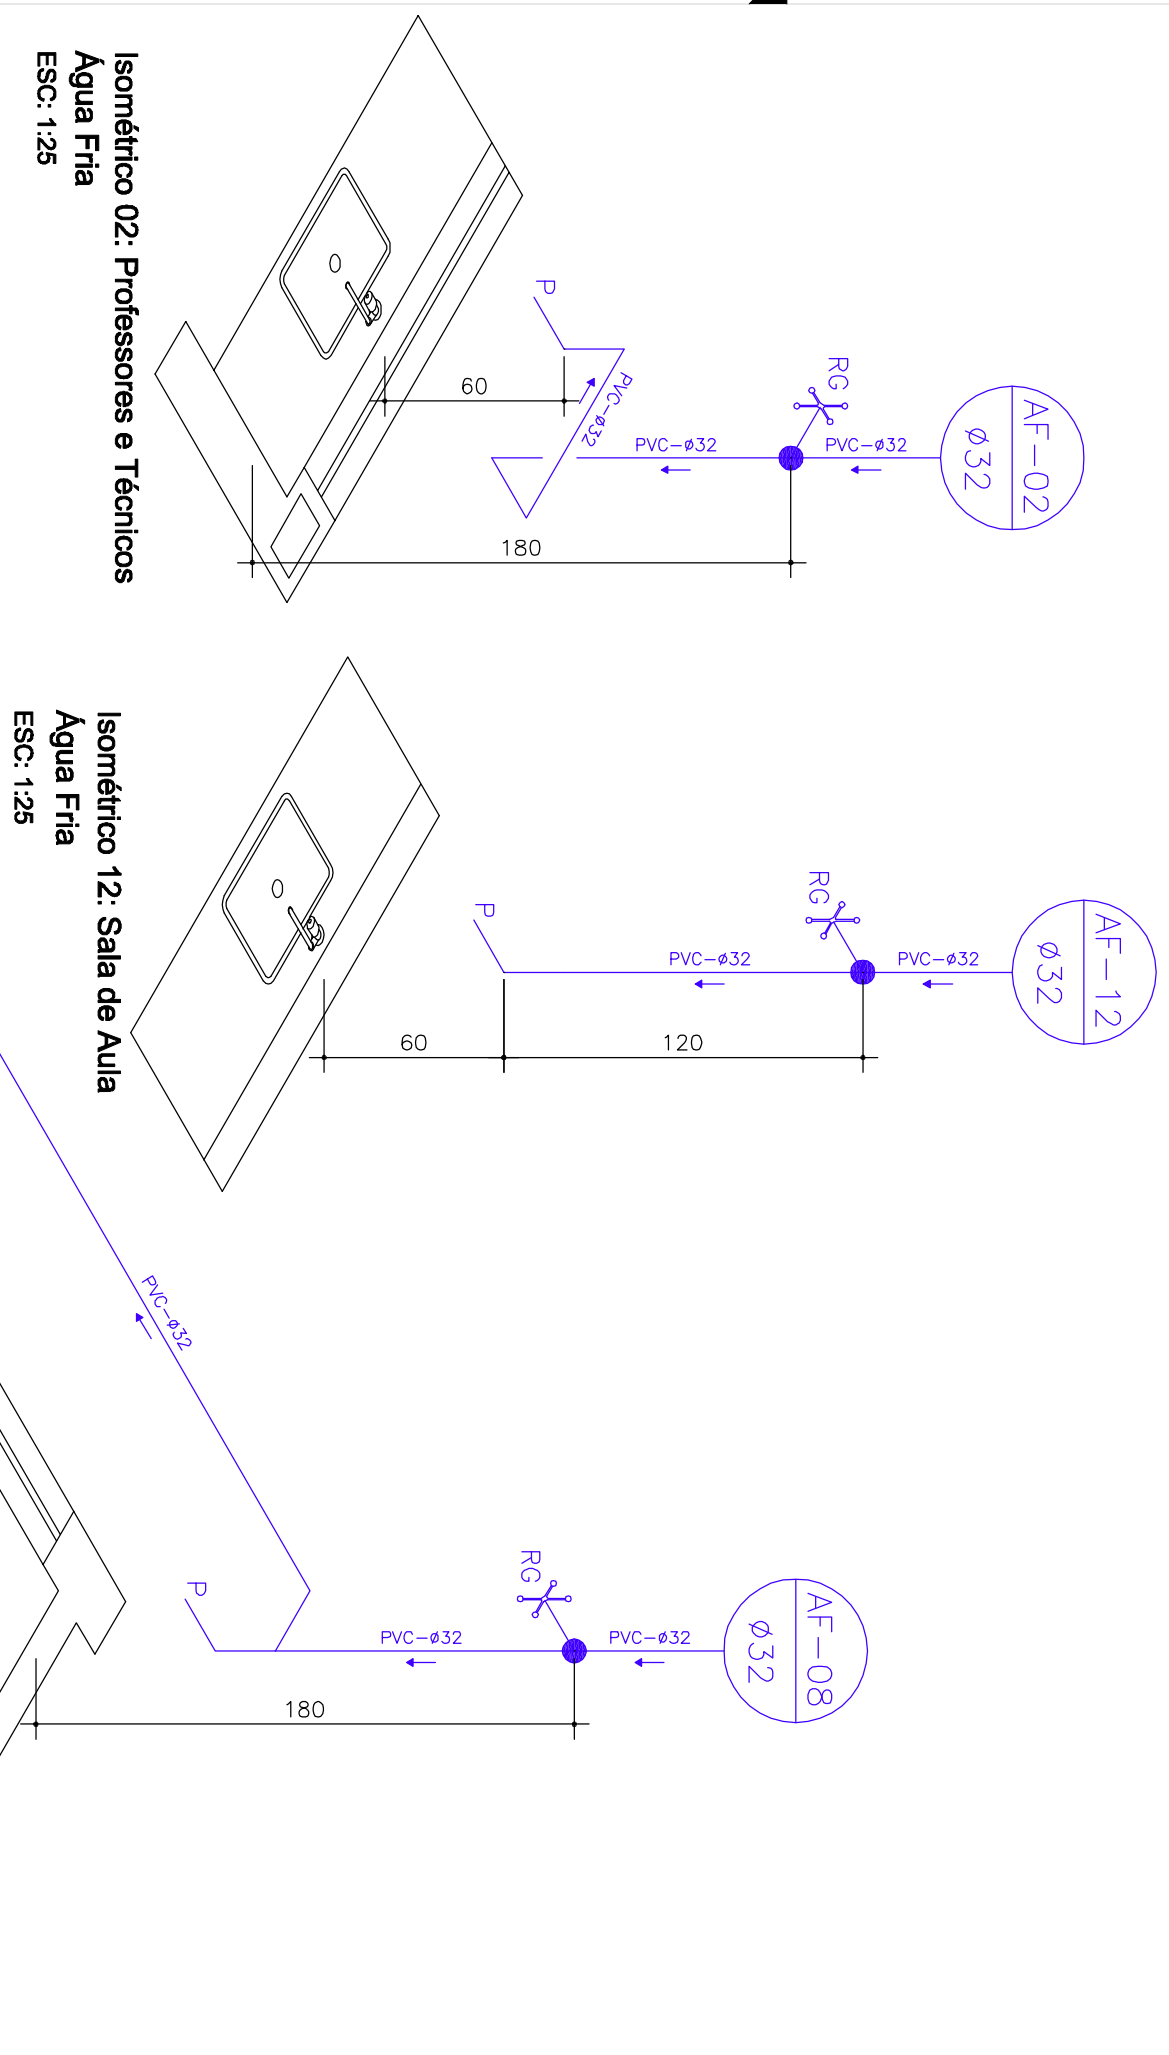

Isométrico 09: Laboratório de Microeletrônica
Água Fria
Esc: 1:25

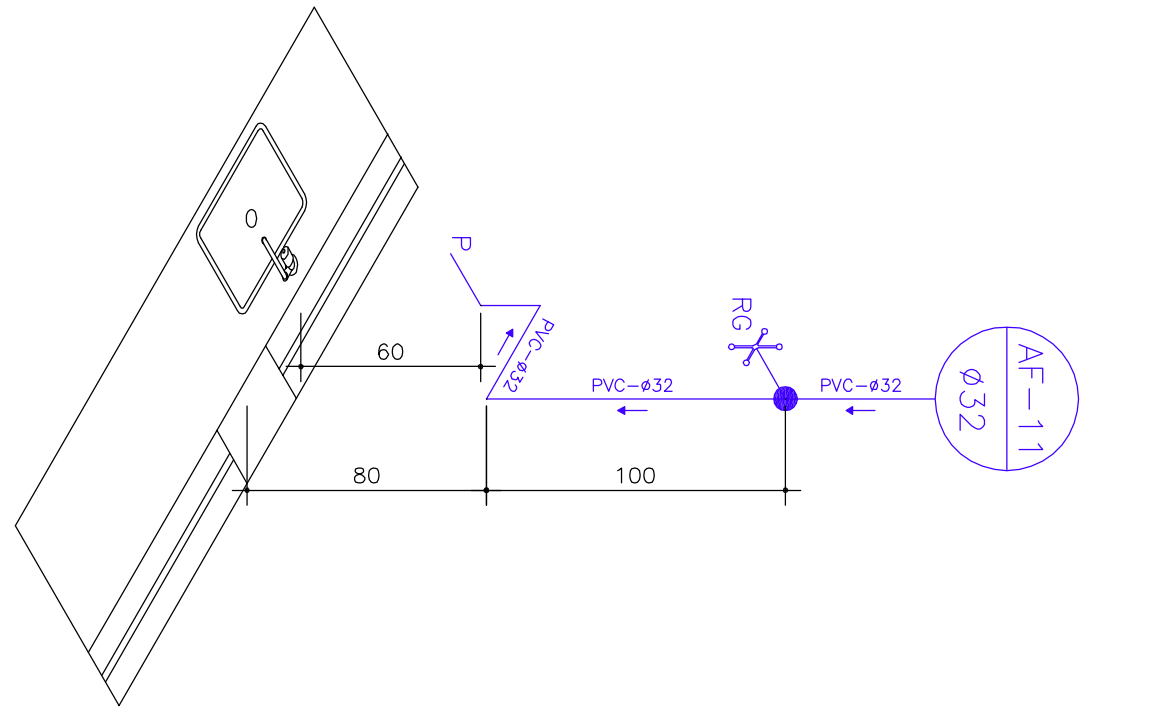


Isométrico 11: Sala de Aula
Água Fria
Esc: 1:25

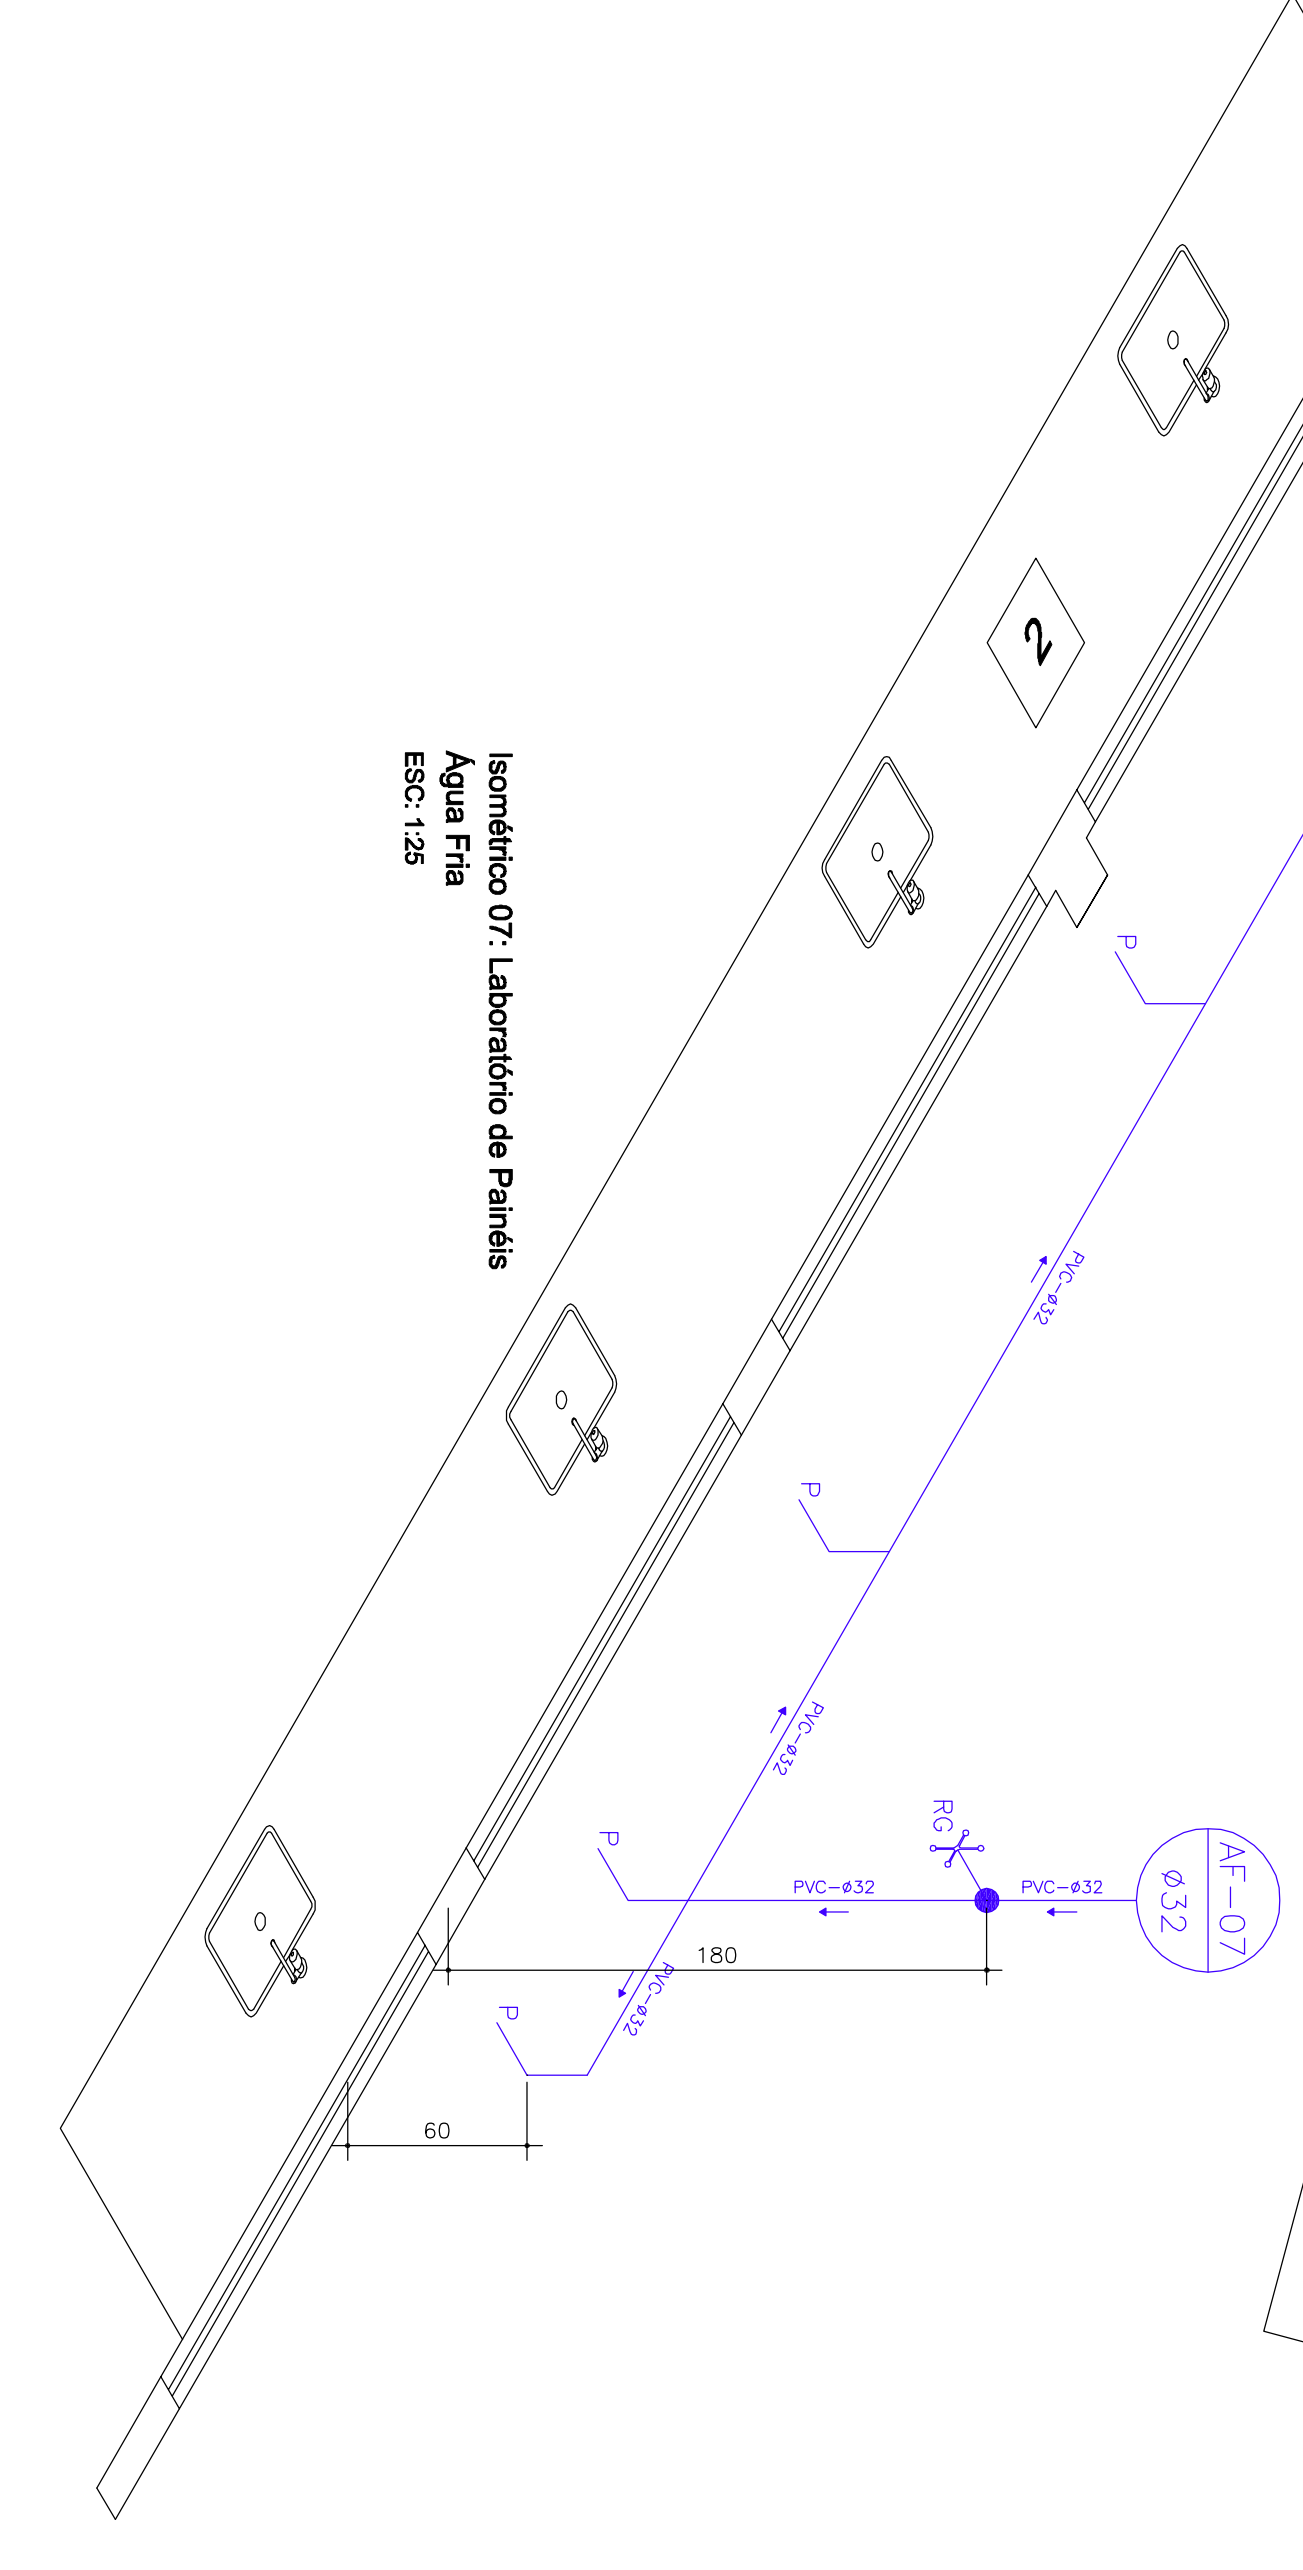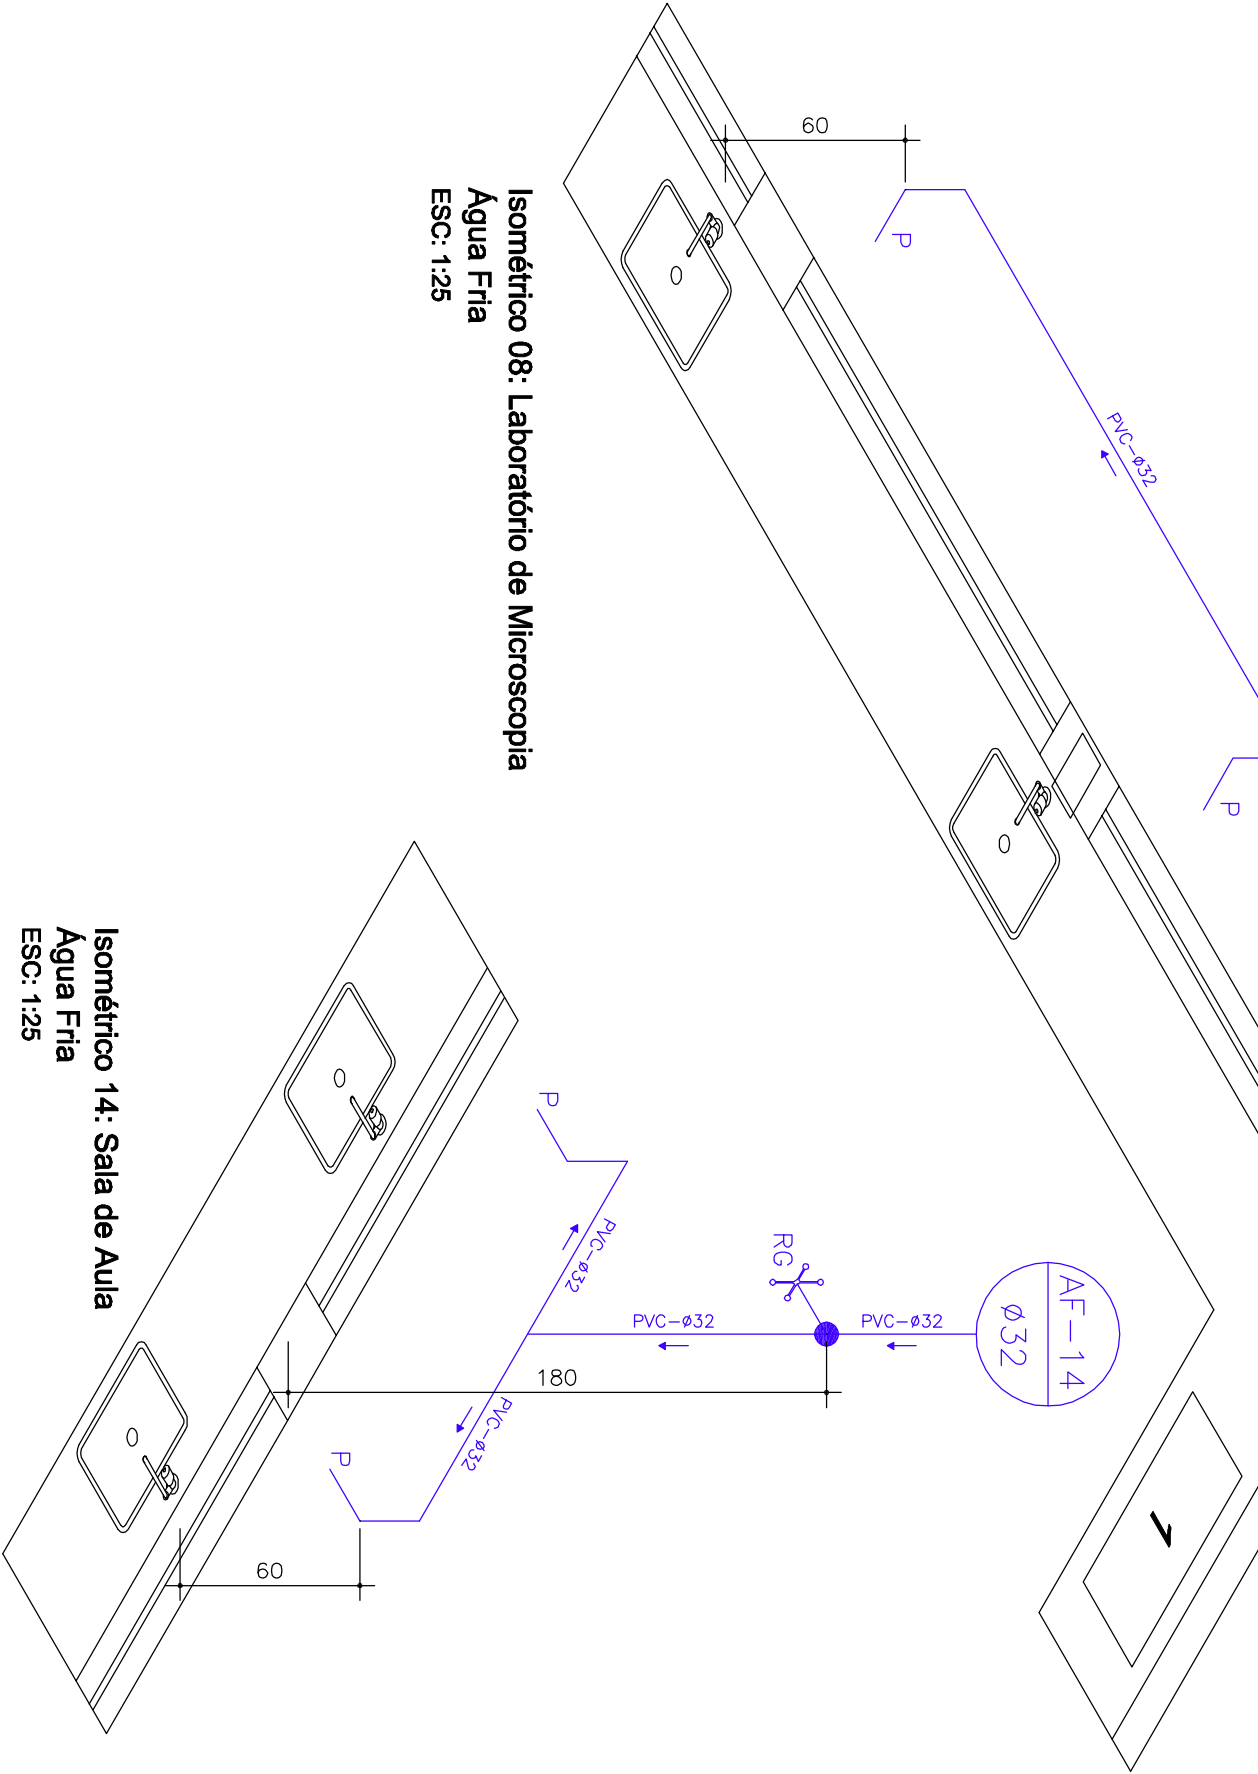

Isométrico 07: Laboratório de Painéis
Água Fria
Esc: 1:25

SIMBOLÓGIA DO PROJETO HIDRÁULICO	
	TUBULAÇÃO DE ÁGUA FRIA, EM PVC
	REGISTRO DE GAVETA
	REGISTRO DE PRESSÃO
	TORNEIRA BOLA
	HIDRÔMETRO
	TORNEIRA
	VASO SANITÁRIO
	BIDÊ
	CHUVEIRO
	LAVATÓRIO
	DUCHA HIGIENICA
	PIA
	TANQUE
	TUBULAÇÃO QUE SOBEE
	TUBULAÇÃO QUE DESCE
	TUBULAÇÃO QUE SOBE
	ESPECIFICAÇÃO DA TUBULAÇÃO DE ÁGUA FRIA EM PVC, E SEU DIÂMETRO.
	ESPECIFICAÇÃO DA TUBULAÇÃO DE ÁGUA QUENTE EM COBRE, E SEU DIÂMETRO.

- NOTAS:**
- 01- TODA TUBULAÇÃO DE ÁGUA FRIA, DEVERÁ SER EM PVC RÍGIDO SOLDÁVEL, PARA 7,5 kgf/cm.
- 02- TODAS AS CONEXÕES PARA TUBULAÇÃO DE ÁGUA FRIA DEVERÃO SER EM PVC SOLDÁVEL.

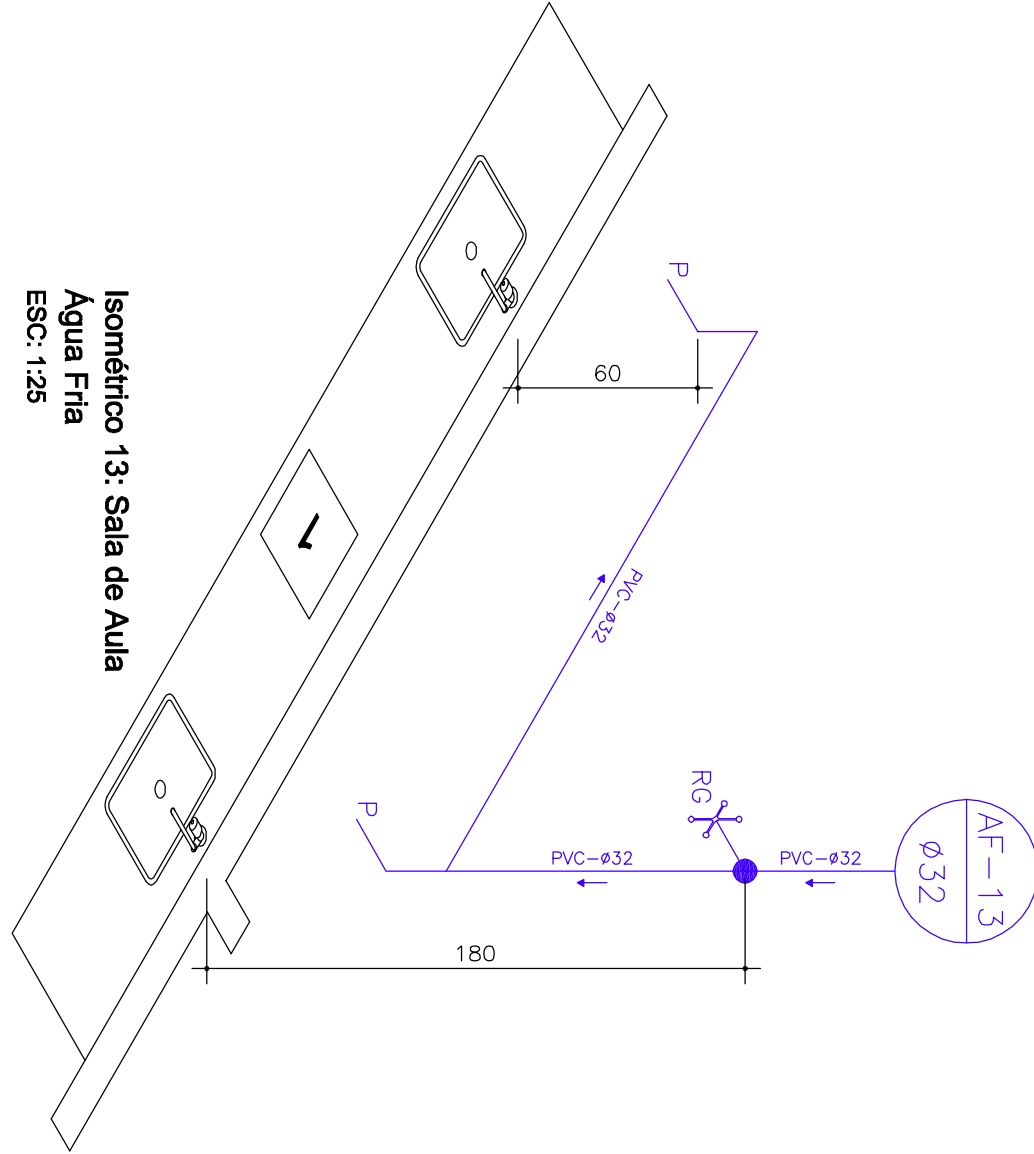

Isométrico 13: Sala de Aula
Água Fria
Esc: 1:25

Nº		DATA	RESPONSÁVEL	DESCRIÇÃO DA REVISÃO:
PÁGE:				
PROJETO HIDROSANITÁRIO				
TÍTULO: COMPLEXO E TECNOLOGIA DA MADEIRA				
CAMPUS JUSCELINO KUBITSCHEK				
RODOVIA MG 367, KM 563, Nº 5000 - ALTO DA JACUBA - DIAMANTINA/MG				
PROPRIETÁRIO:		UNIVERSIDADE FEDERAL DOS VALES DO JEQUITINHONHA E MUCURI	CNPJ	16.888.315/0001-577
AUTOR PROJETO ARQUITETÔNICO / RT:		MACEDO SIQUEIRA PROJETOS & ENGENHARIA LTDA-ME		
RT: ENG. CIVIL, ANTONIO JUSCELINO DE MACHADO - CREA: 81746/0/MG		RUA MARACÁIA CORTELA Nº799, CANAIA, SETE LAGOS/MG		
FONES: (31) 3771-8584 / 3799-5184		www.amacedosiqueira.com.br		
FONES: (31) 3771-8584 / 3799-5184		Projetos e Engenharia		
VERSÃO:	21.07.2011	AUTOCAD:	JUISEPE GASPARI	FOIHA:
ARQUIVO: COMPLEXO E TECNOLOGIA DA MADEIRA - HID				03/09

