
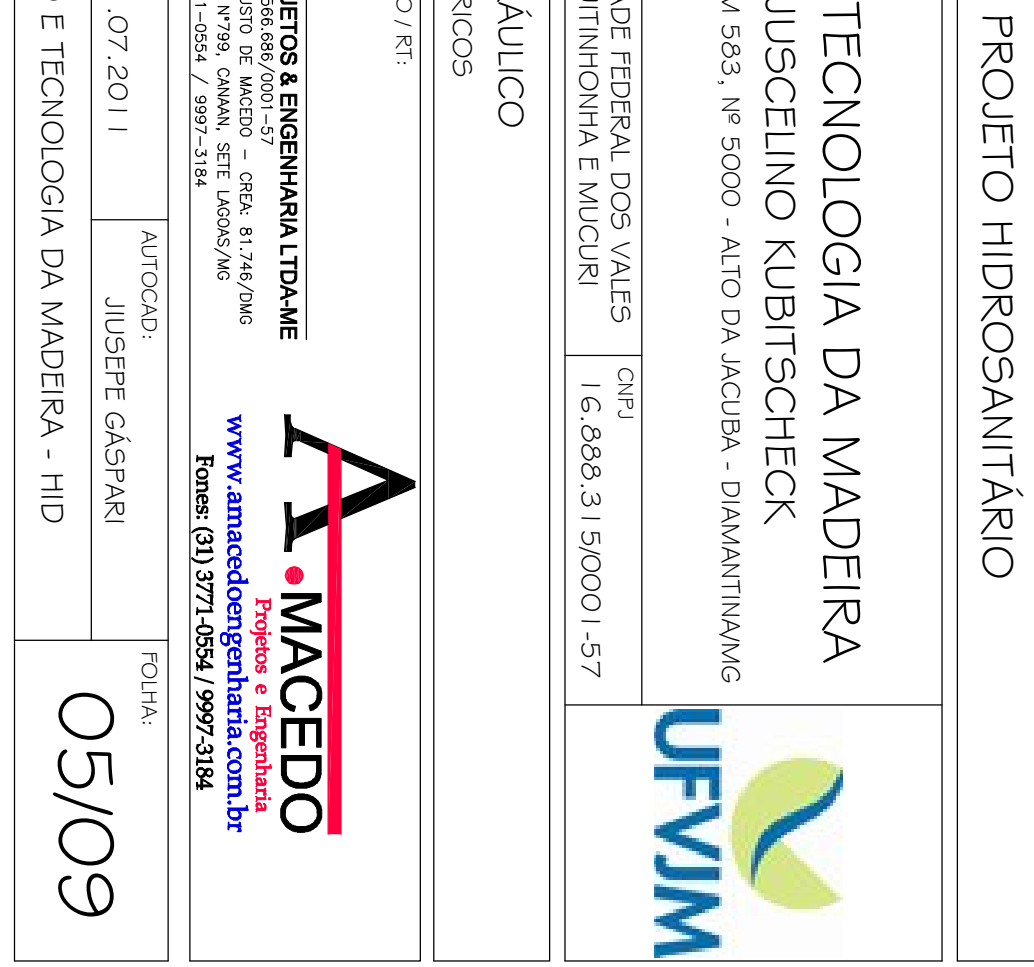
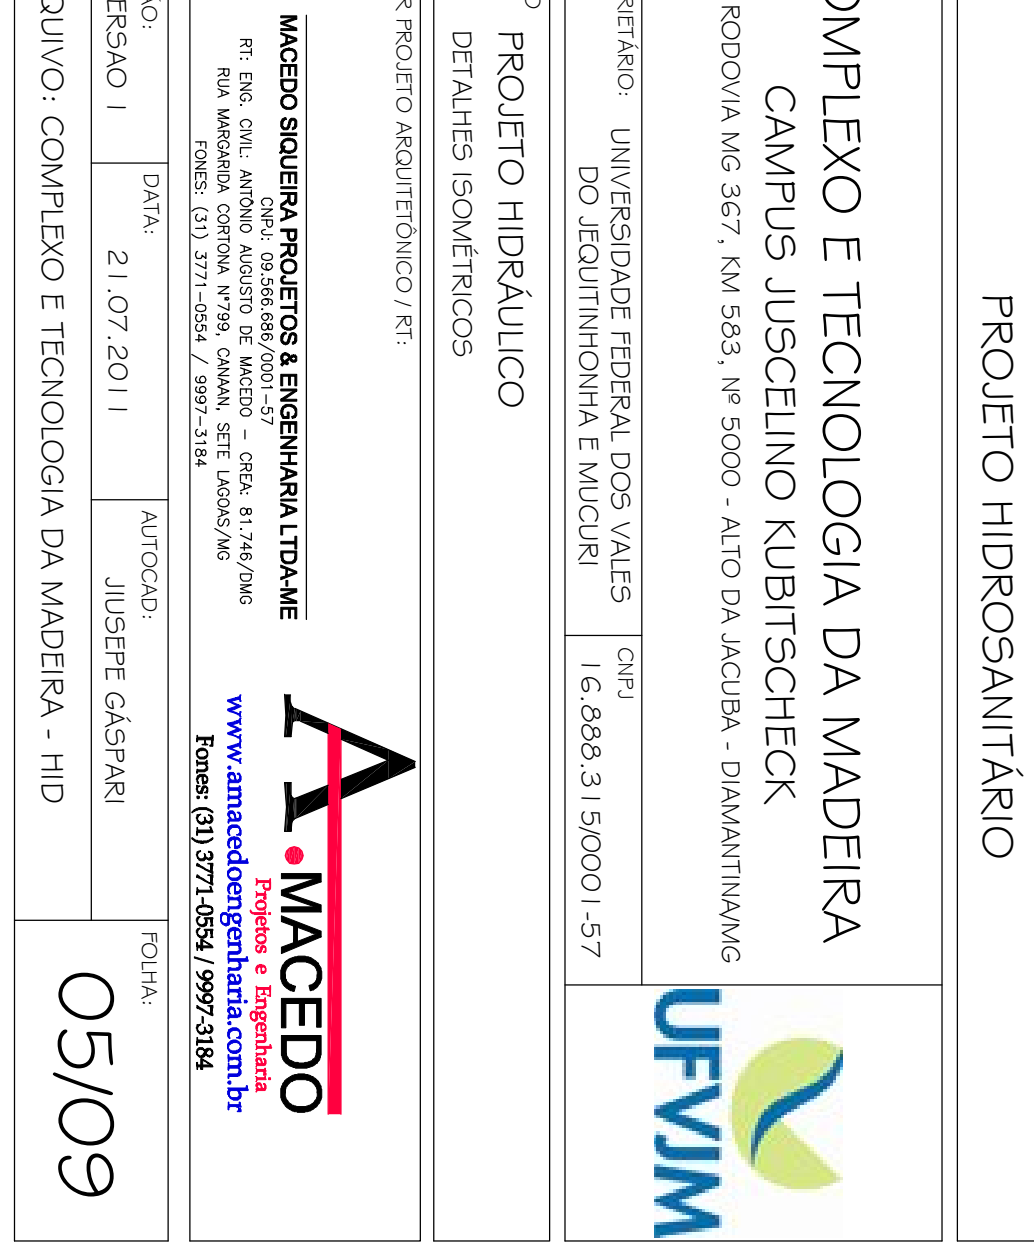
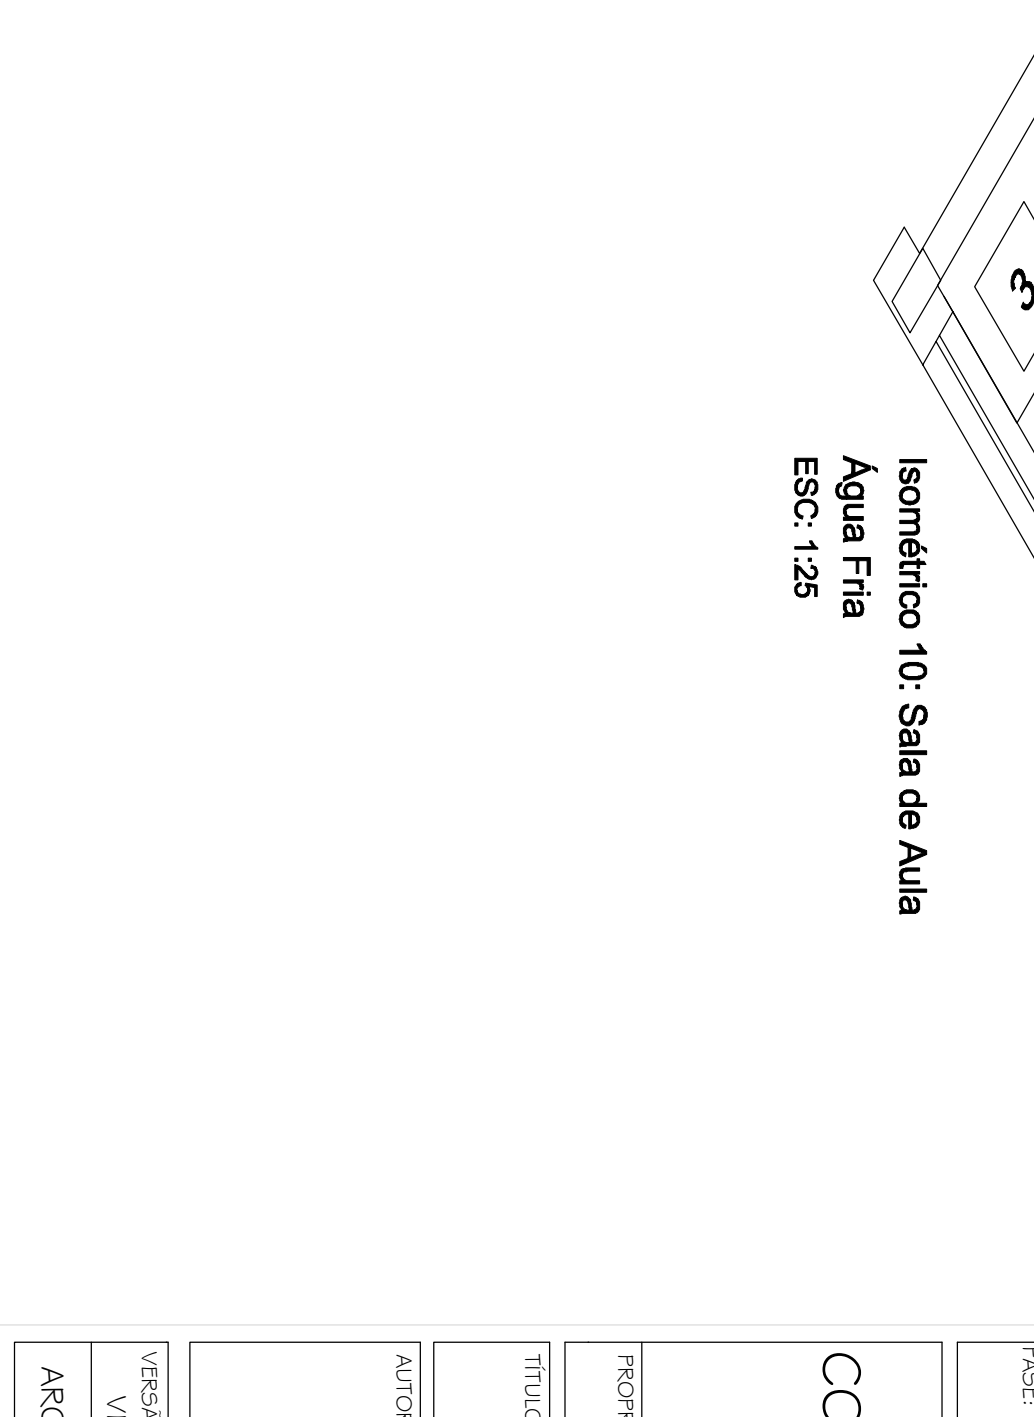


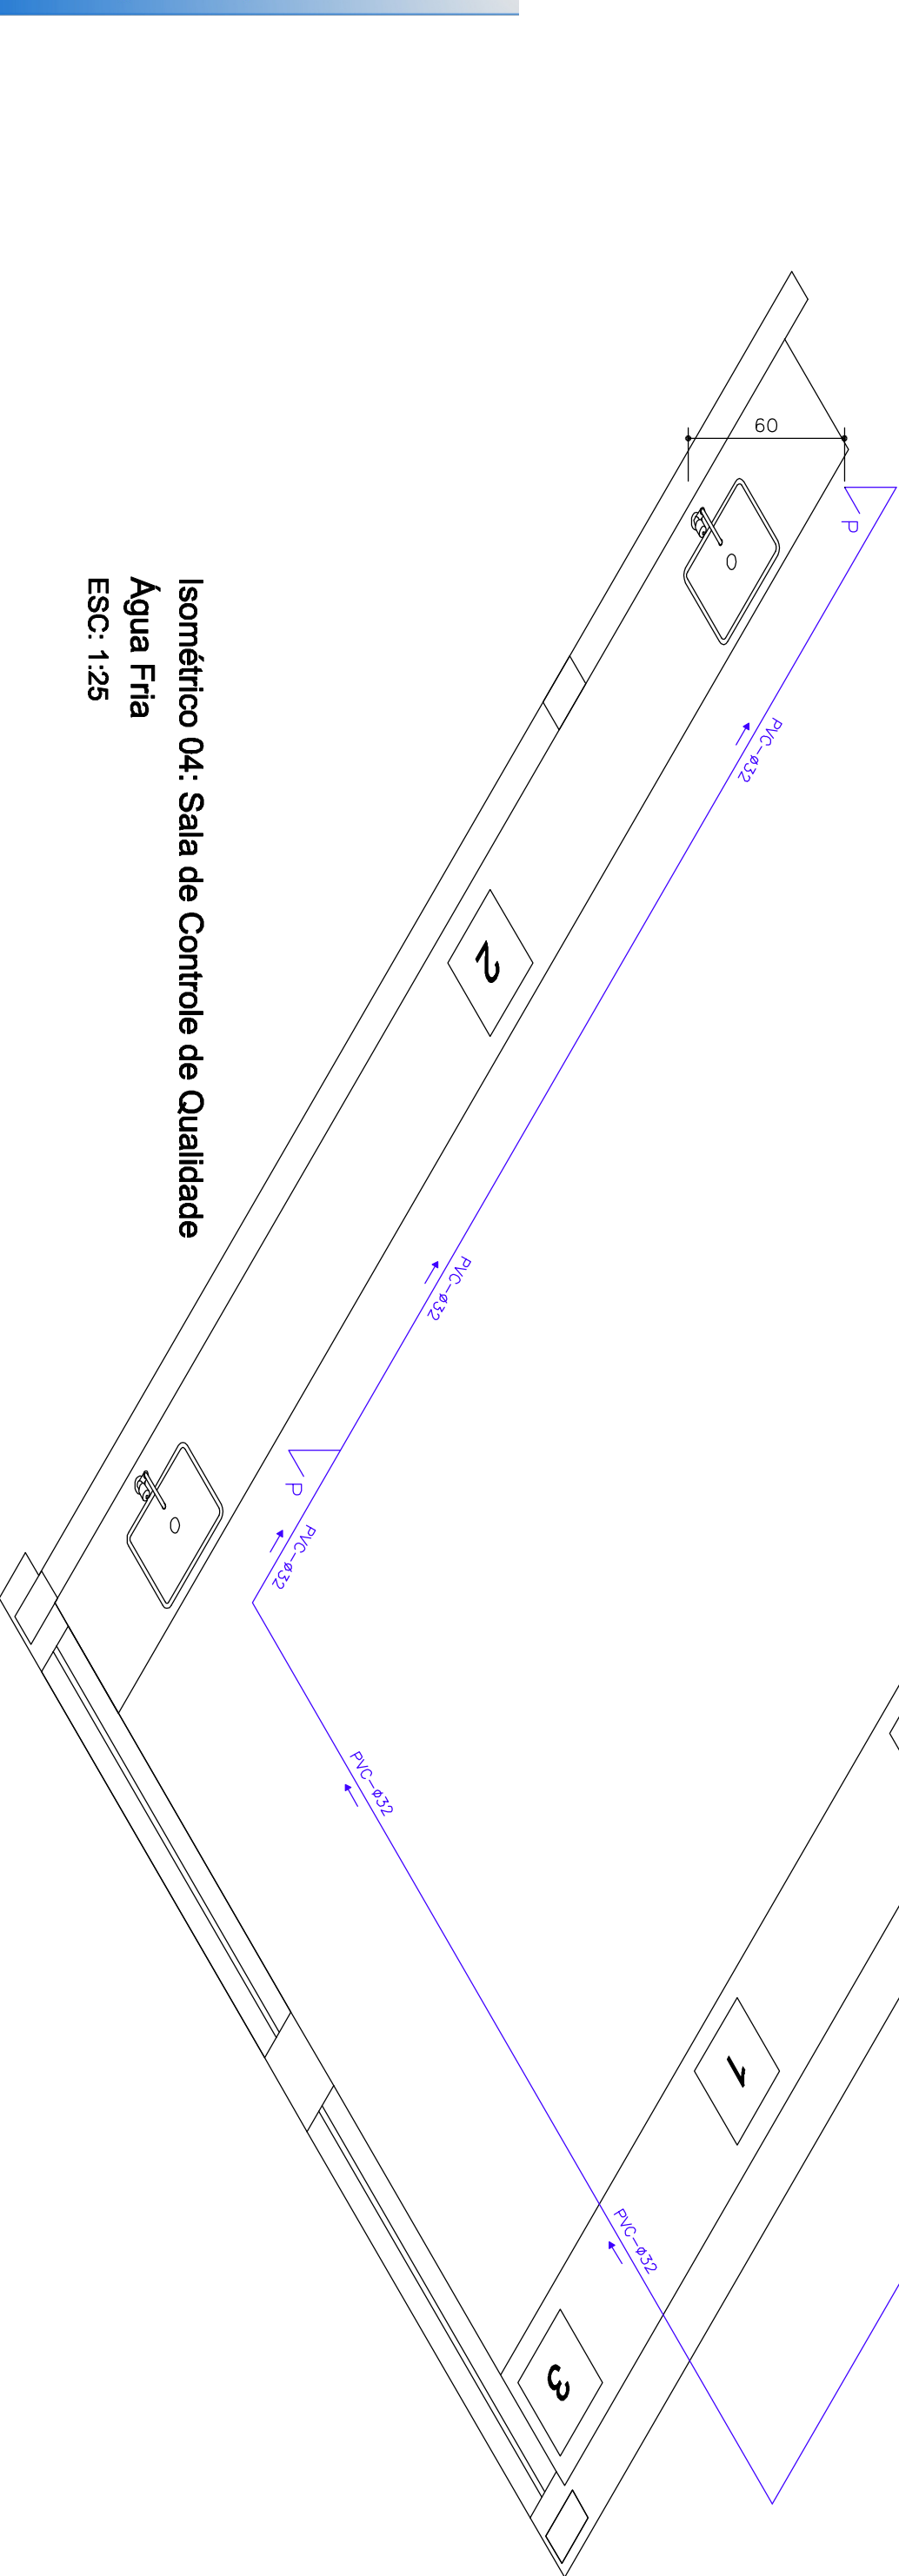

PRÓJETO HIDROSANITÁRIO	
FÁBRI	
Nº	RESPONSÁVEL
DATA	DESCRIÇÃO DA REVISÃO:
PRÓJETO HIDRÁULICO	
DETALHES ISOMÉTRICOS	
AUTOR PROJETO ARQUITETÔNICO / RT:	
TÍTULO	
COMPLEXO E TECNOLOGIA DA MADEIRA	
CAMPUS JUSCELINO KUBITSCHEK	
RODOVIA MG 367, KM 583, Nº 5000 - ALTO DA JACUBA - DIAMANTINAMG	
PROPRIETÁRIO: UNIVERSIDADE FEDERAL DOS VALES DO JEQUITINHONHA E MUCURI	CNPJ: 16.888.315/0001-577
UFRVJM	
MACEDO SIQUEIRA PROJETOS & ENGENHARIA LTDA-ME	
RTE: ENG. CIVIL, ANTONIO JOSE DE MACEDO - CREA: 81746/046	
RUA MARCELO CORTEZ Nº39, CANAVAL, SETE LAGOS/MG	
FONES: (31) 3771-4584 / 3771-5184	
www.amacedosiqueira.com.br	
Projetos e Engenharia	
Fones: (31) 3771-4584 / 3771-5184	
VERSÃO: 1	DATA: 21.07.2011
ARQUIVO: COMPLEXO E TECNOLOGIA DA MADEIRA - HID	FOIHA: 05/09