VIGOTAS LAJE TÉRREO BLOCO PROCESSAMENTO MADEIRA

VT1a (23 unidades)
(L1)
ESC 1:75

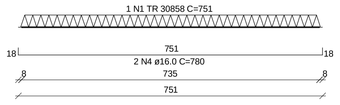

VT2a (23 unidades)
(L2)
ESC 1:75

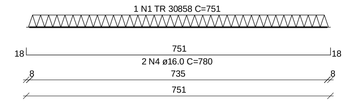

VT3a (23 unidades)
(L3)
ESC 1:75

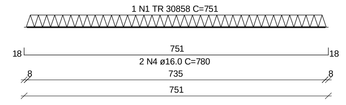

VT4a (23 unidades)
(L4)
ESC 1:75

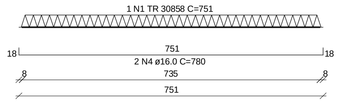

VT5a (23 unidades)
(L5)
ESC 1:75

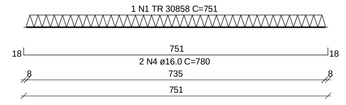

VT6a (18 unidades)
(L6)
ESC 1:75

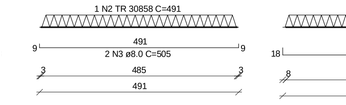

VT7a (23 unidades)
(L7)
ESC 1:75

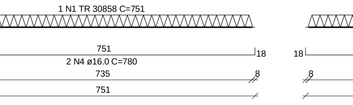

VT8a (23 unidades)
(L8)
ESC 1:75

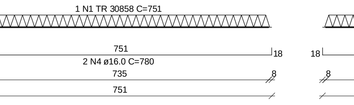

VT9a (23 unidades)
(L9)
ESC 1:75

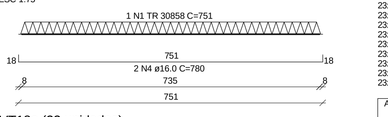

VT10a (23 unidades)
(L10)
ESC 1:75

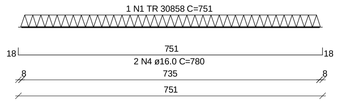

VT11a (23 unidades)
(L11)
ESC 1:75

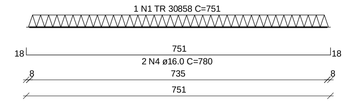

VT12a (18 unidades)
(L12)
ESC 1:75

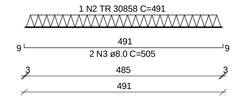

VT13a (23 unidades)
(L13)
ESC 1:75

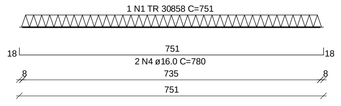

VT14a (23 unidades)
(L14)
ESC 1:75

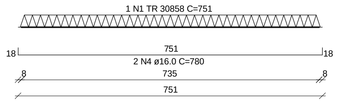

VT15a (23 unidades)
(L15)
ESC 1:75

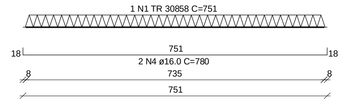

VT16a (23 unidades)
(L16)
ESC 1:75

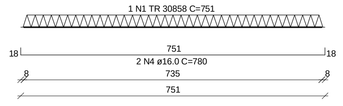

VT17a (23 unidades)
(L17)
ESC 1:75

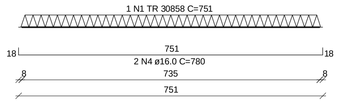

VT18a (23 unidades)
(L18)
ESC 1:75

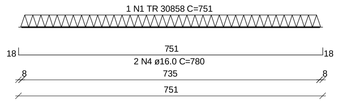

VT19a (23 unidades)
(L19)
ESC 1:75

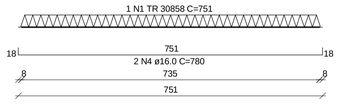

VT20a (23 unidades)
(L20)
ESC 1:75

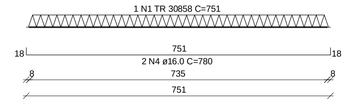

VT21a (23 unidades)
(L21)
ESC 1:75

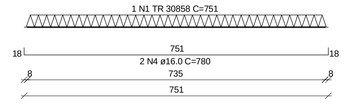

VT22a (23 unidades)
(L22)
ESC 1:75

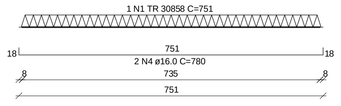

VT23a (23 unidades)
(L23)
ESC 1:75

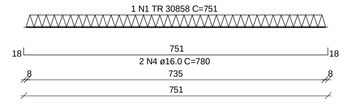

VT24a (23 unidades)
(L24)
ESC 1:75

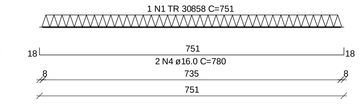

VT25a (23 unidades)
(L25)
ESC 1:75

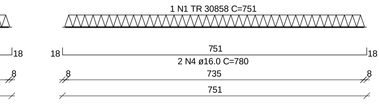

VT26a (23 unidades)
(L26)
ESC 1:75

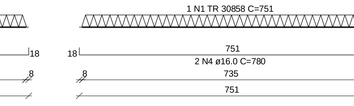

VT27a (23 unidades)
(L27)
ESC 1:75

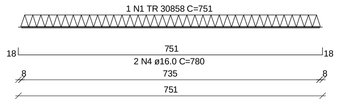

VT28a (23 unidades)
(L28)
ESC 1:75

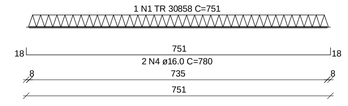

VT29a (23 unidades)
(L29)
ESC 1:75

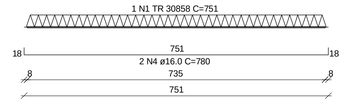

VT30a (23 unidades)
(L30)
ESC 1:75

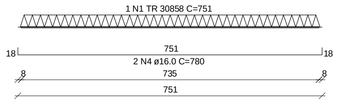

RELAÇÃO DO AÇO

23xVT1a	23xVT2a	23xVT3a
23xVT4a	23xVT5a	18xVT6a
23xVT7a	23xVT8a	23xVT9a
23xVT10a	23xVT11a	23xVT12a
23xVT13a	23xVT14a	23xVT15a
23xVT16a	23xVT17a	23xVT18a
23xVT19a	23xVT20a	23xVT21a
23xVT22a	23xVT23a	23xVT24a
23xVT25a	23xVT26a	23xVT27a
23xVT28a	23xVT29a	23xVT30a

AÇO	N	DIAM	Q	UNIT (cm)	C.TOTAL (cm)
60	1	TR 30858	644	751	483644
	2	TR 30858	36	491	17676
50	3	8.0	72	505	36360
	4	16.0	1288	780	1004640

RESUMO DO AÇO

AÇO	DIAM	C.TOTAL (m)	PESO+10% (kg)
CA50	8.0	363.8	158.2
	16.0	10042.3	17451.7
CA60	TR 30858	5013.2	11955.5
PESO TOTAL			
CA50	17609.9		
CA60	11955.5		

Área de forma total = 0.00 m²

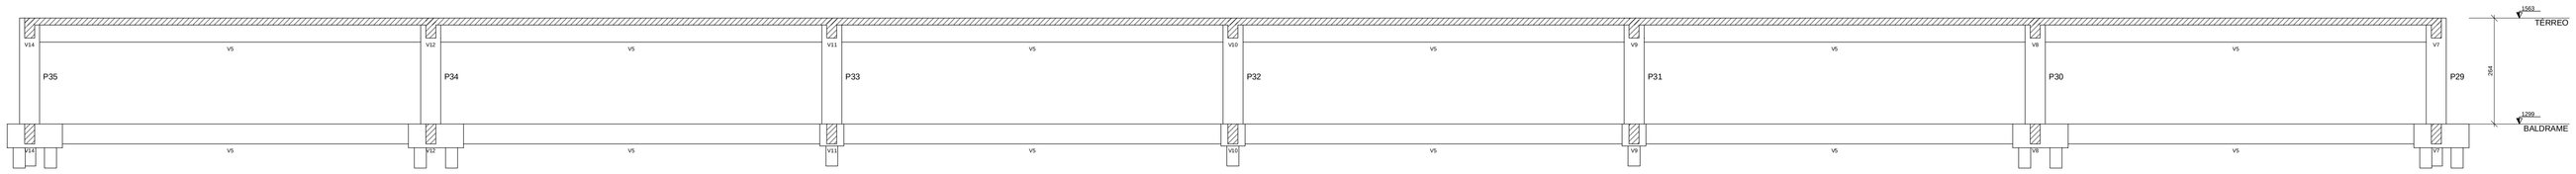

Corte C-C
escala 1:50

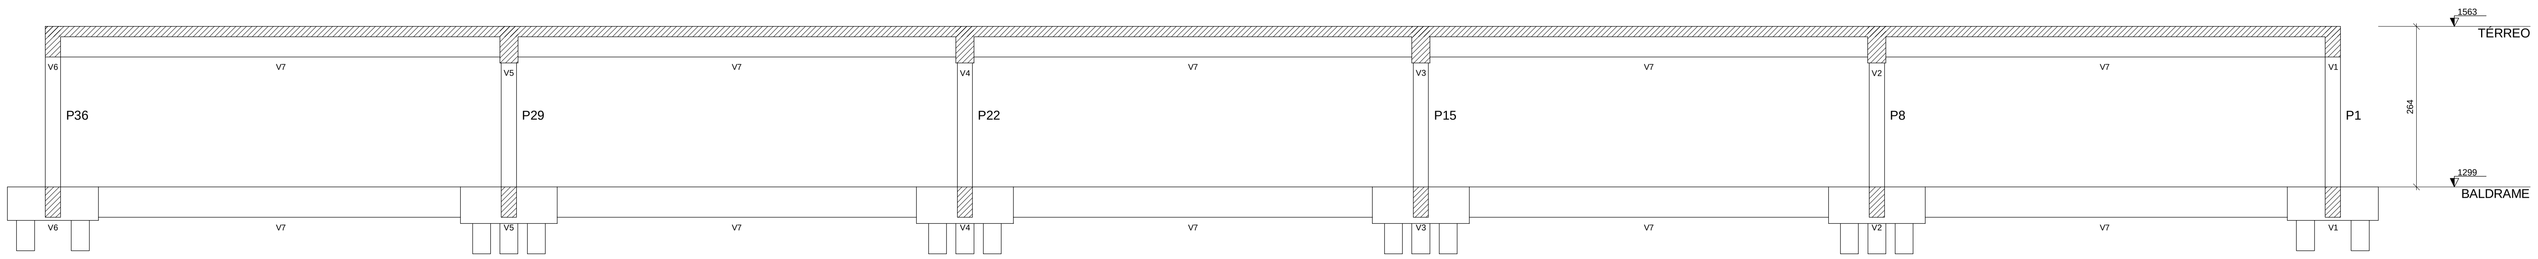

Corte D-D
escala 1:50

NOTA

- PROFUNDIDADE DAS ESTACAS SERÃO DEFINIDAS NO RELATÓRIO DE SONDAGEM

Nº:	DATA	RESPONSÁVEL	DESCRIÇÃO DA REVISÃO:

FASE: PROJETO DE CÁLCULO ESTRUTURAL

OBSERVAÇÕES: CONFERIR MEDIDAS NA OBRA

COMPLEXO E TECNOLOGIA DA MADEIRA
CAMPUS JUSCELINO KUBITSCHECK
RODOVIA MG 367, KM 583, Nº 5000 - ALTO DA JACUBA - DIAMANTINA/MG

PROPRIETÁRIO: UNIVERSIDADE FEDERAL DOS VALES DO JEQUITINHONHA E MUCURI — CNPJ 16.888.315/0001-57

TÍTULO: DETALHE DE VIGOTAS E CORTES
BLOCO PROCESSAMENTO MADEIRA

AUTOR PROJETO ESTRUTURAL / RT: ANDRÉ FERNANDO DA SILVA
CREA 78499/D - MG

DETALHAMENTO: ANDRÉ FERNANDO DA SILVA
CREA 78499/D - MG

VERSÃO: VERSAO 1 | DATA: 29.09.2010 | AUTOCAD: | FOLHA: 09/11

Your complimentary use period has ended. Thank you for using PDF Complete.
Click here to upgrade to Unlimited Pages and Expanded Features