




J09
PLANTA
ESC. 1:25
02 UNIDADES

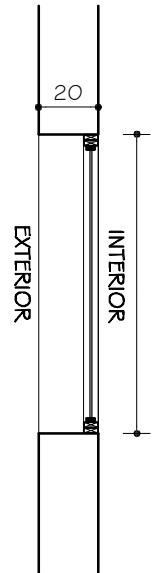


J10
PLANTA
ESC. 1:25
02 UNIDADES

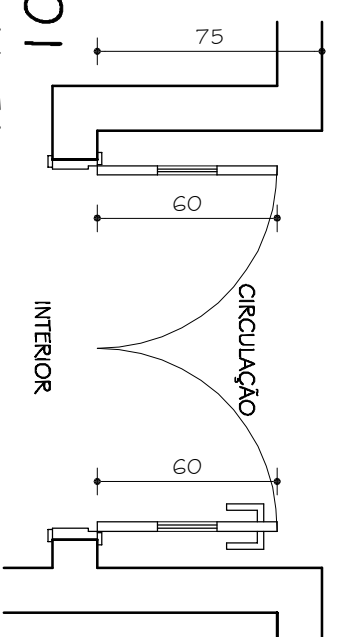


PO1
PLANTA
ESC. 1:25
09 UNIDADES

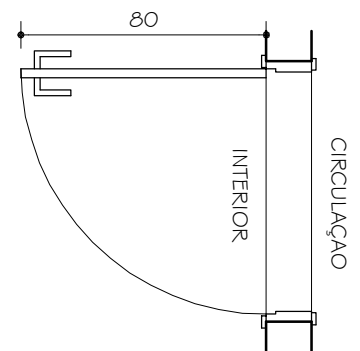


PO2
PLANTA
ESC. 1:25
10 UNIDADES

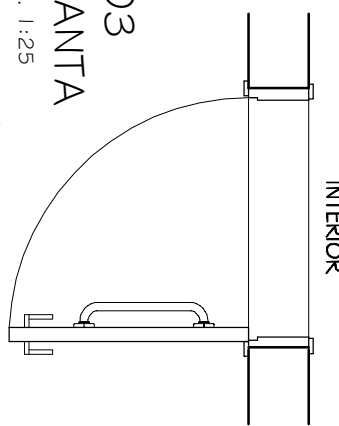


PO3
PLANTA
ESC. 1:25
04 UNIDADES

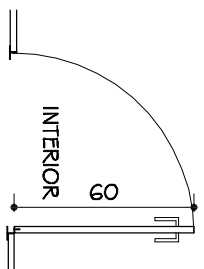


PO4
VISTA
ESC. 1:25
12 UNIDADES

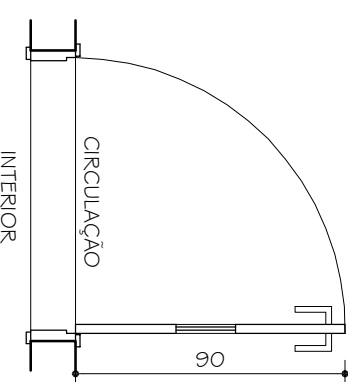


PO5
PLANTA
ESC. 1:25
03 UNIDADES

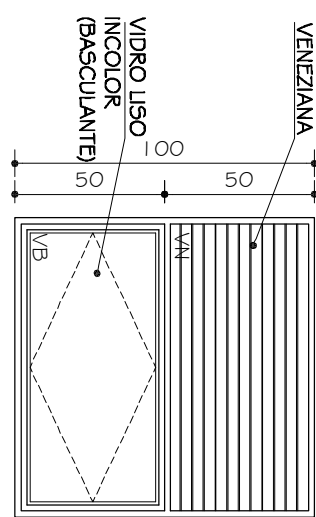


J09
VISTA
ESC. 1:25

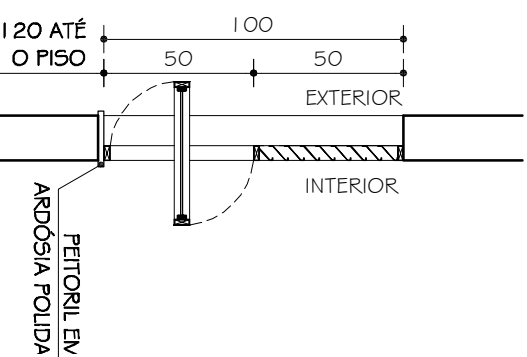


J09
CORTE
ESC. 1:25

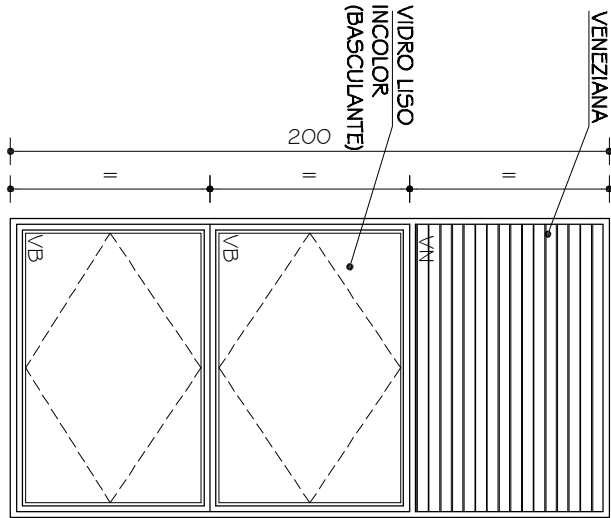


J10
VISTA
ESC. 1:25

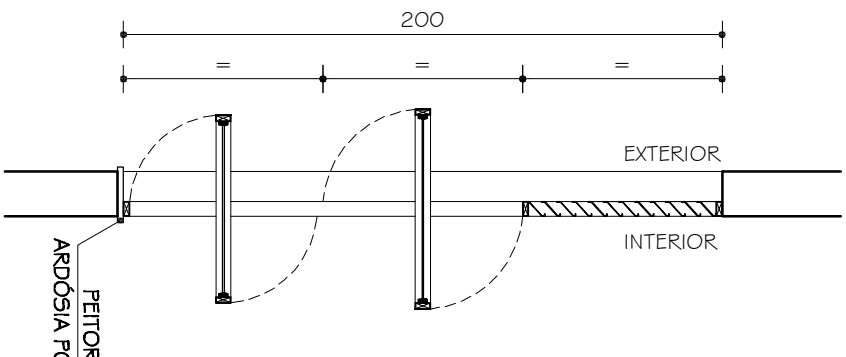


J10
CORTE
ESC. 1:25

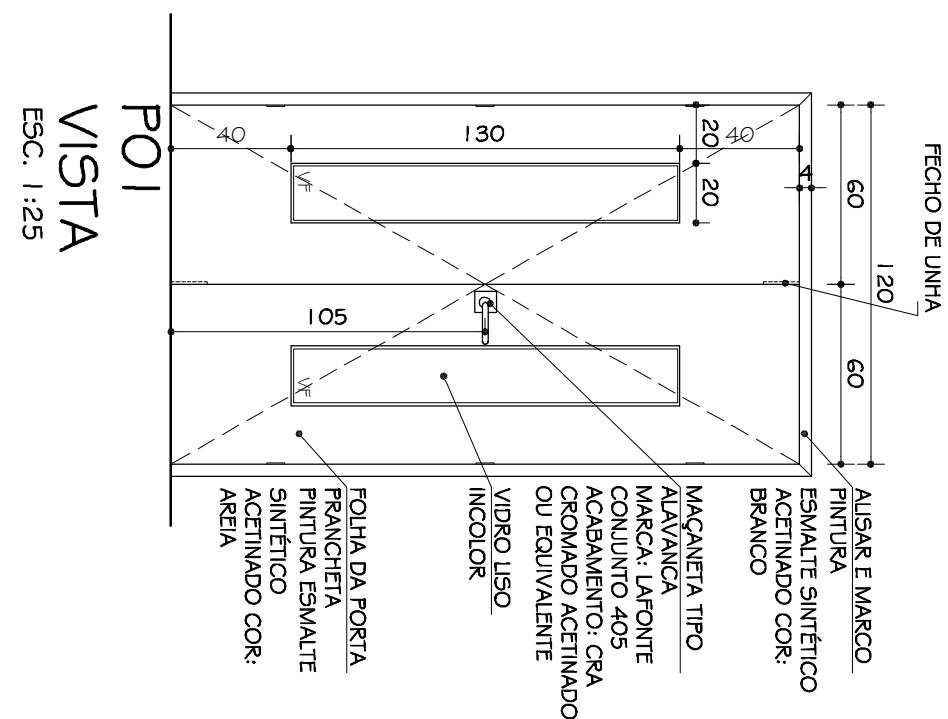


PO1
VISTA
ESC. 1:25

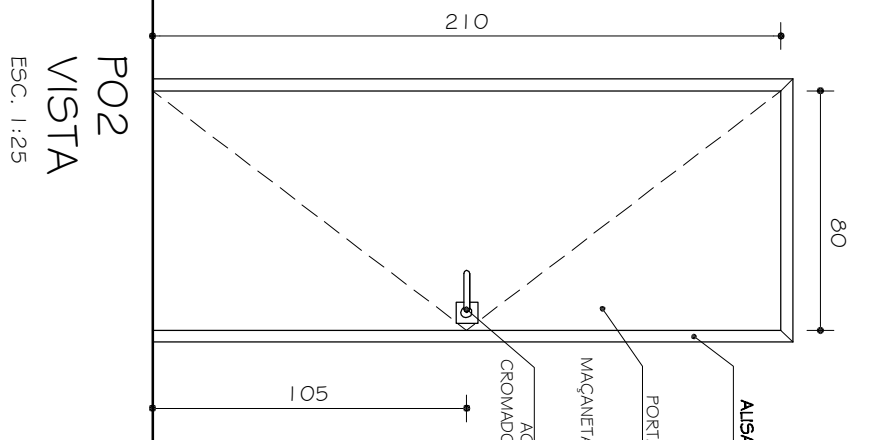


PO2
VISTA
ESC. 1:25

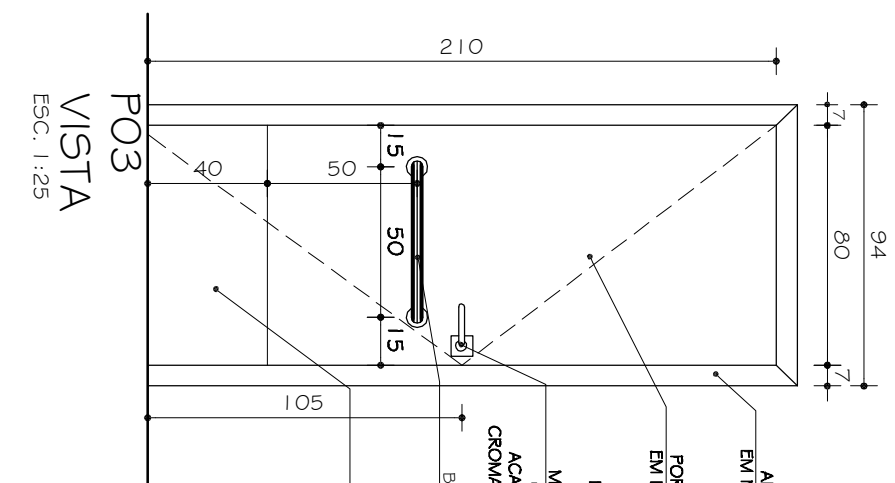


PO3
VISTA
ESC. 1:25

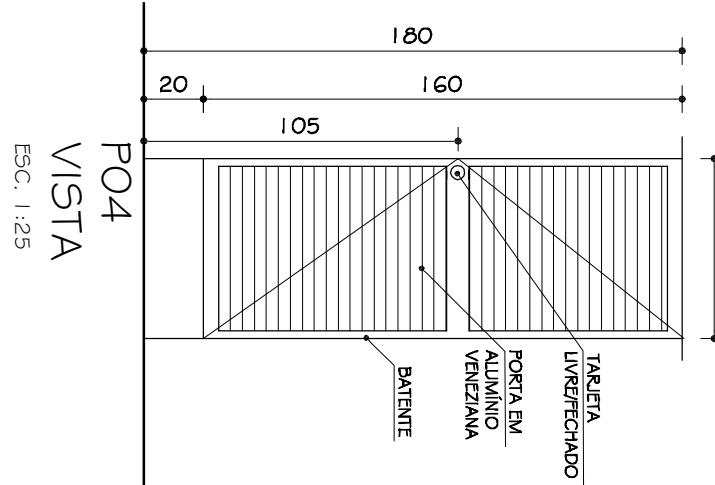


PO4
VISTA
ESC. 1:25

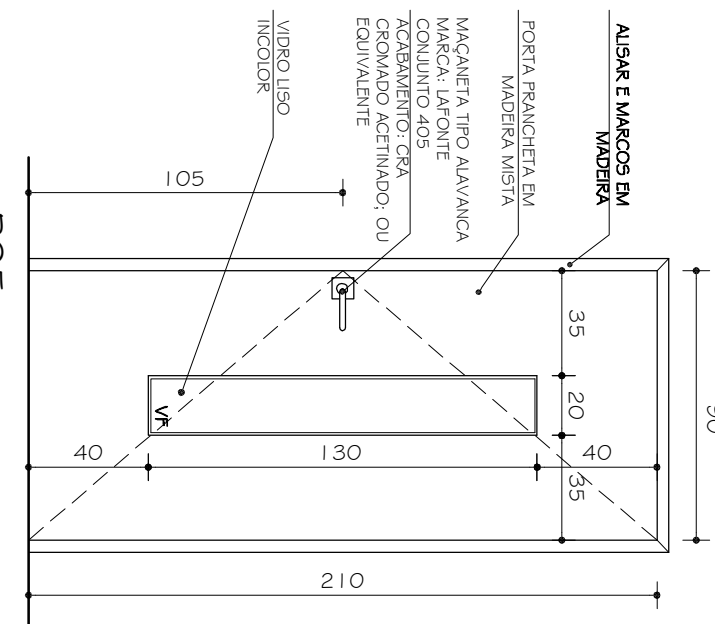


PO5
VISTA
ESC. 1:25

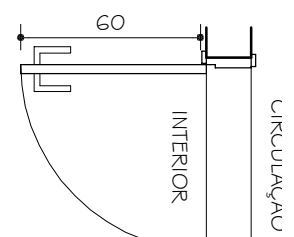


POG
PLANTA
ESC. 1:25
01 UNIDADE

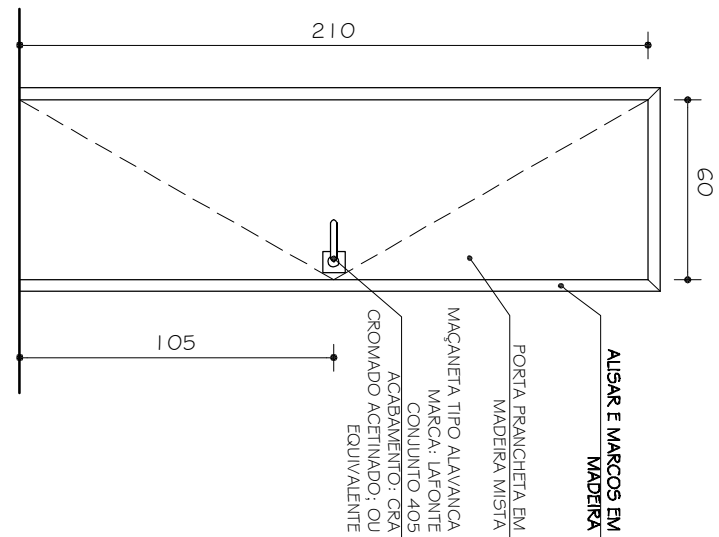


POG
VISTA
ESC. 1:25

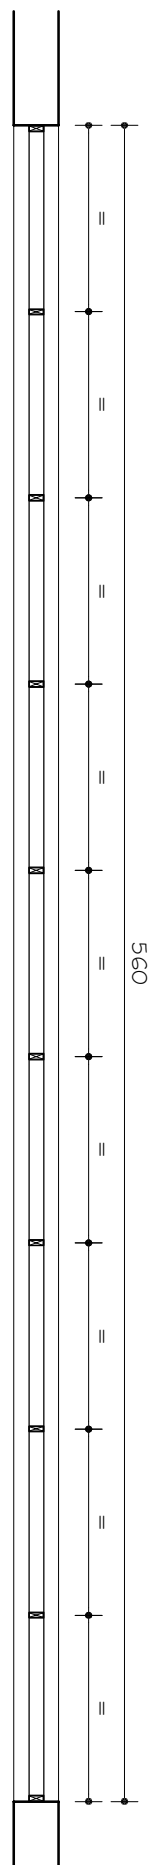


VNO1
PLANTA
ESC. 1:25
08 UNIDADES

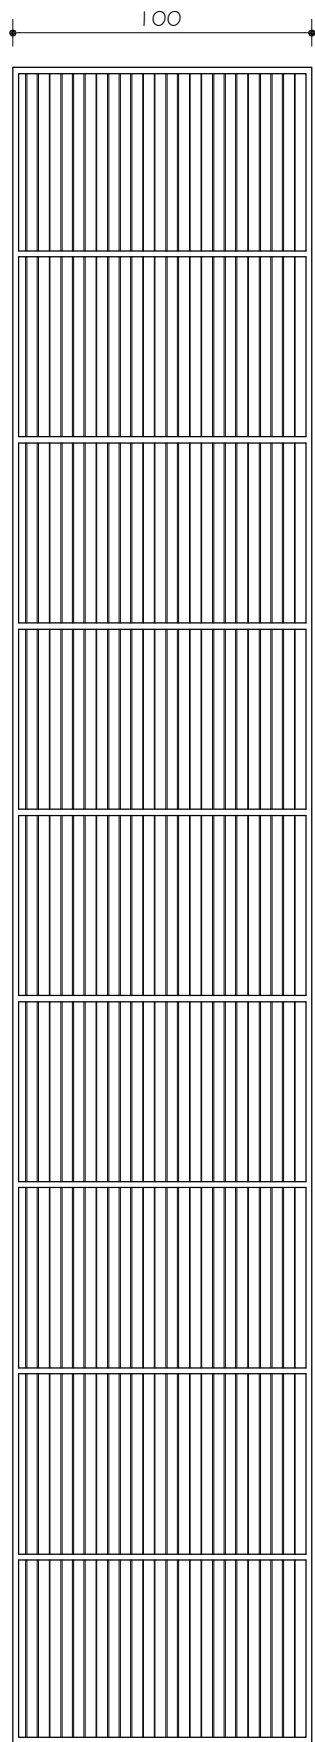


VNO1
VISTA
ESC. 1:25

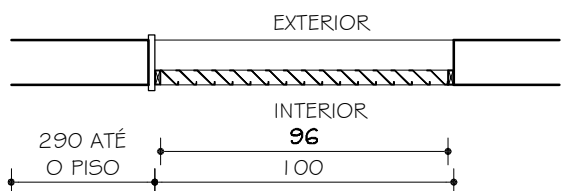


VNO1 / VNO2 / VNO3 / VNO4 /
VNO5 / VNO6 / VNO7 / VNO8 /
VNO9 / VN10 / VN11 / VN12 /
VN13 / VN14 / VN15
CORTE
ESC. 1:25

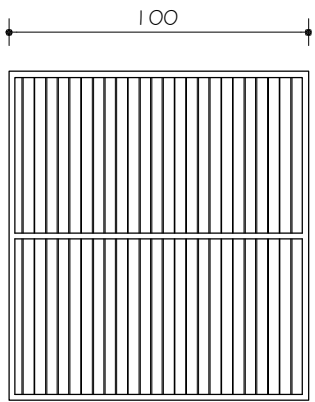


VNO2
VISTA
ESC. 1:25

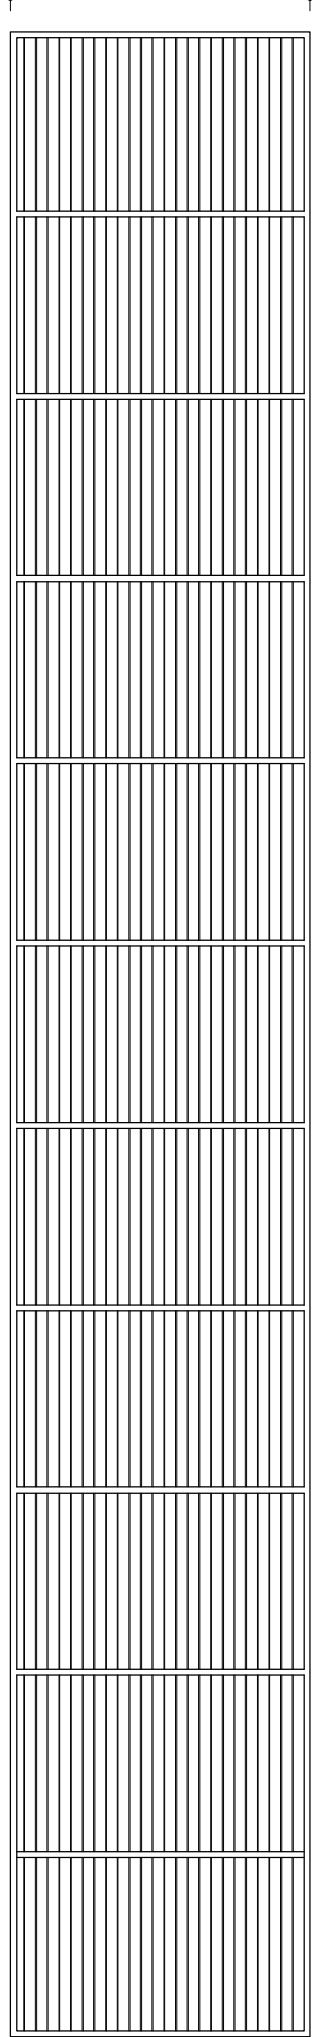


VNO3
VISTA
ESC. 1:25

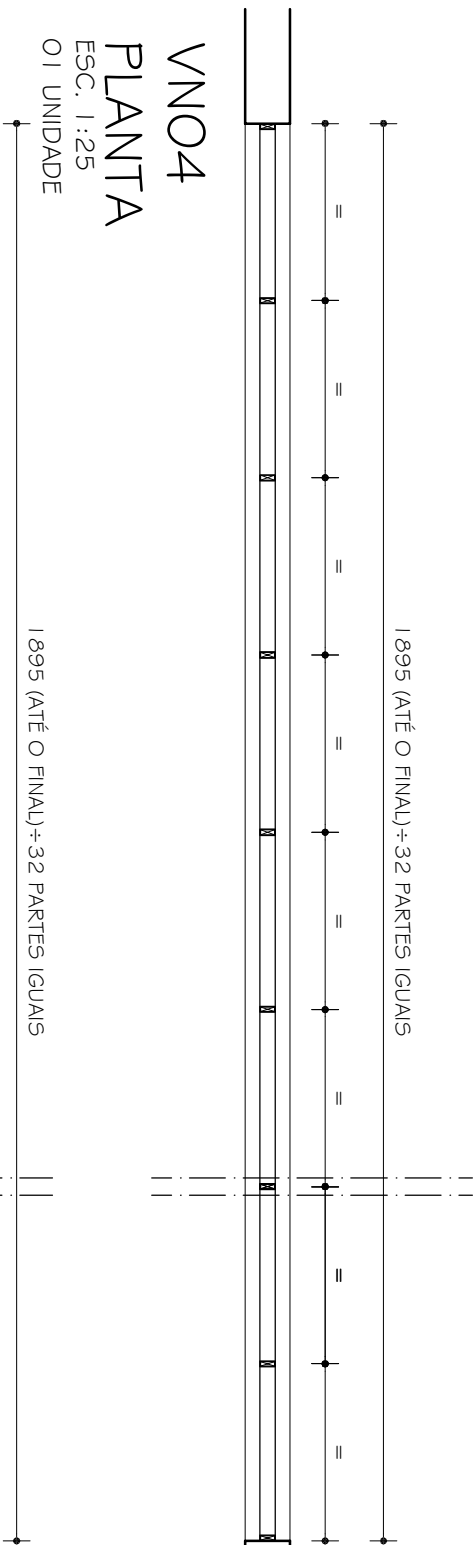


VNO4
PLANTA
ESC. 1:25
01 UNIDADE

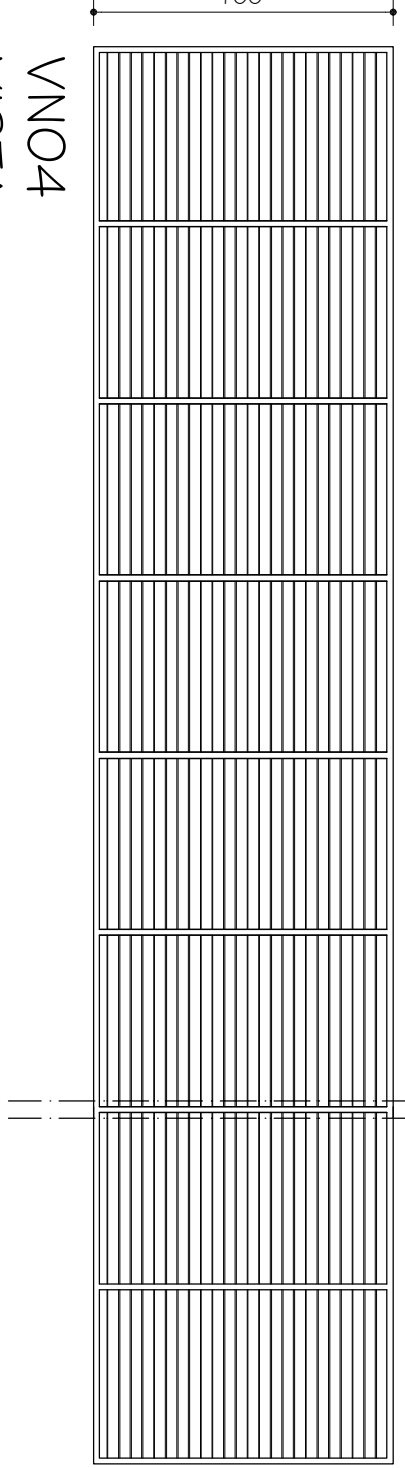


VNO4
VISTA
ESC. 1:25

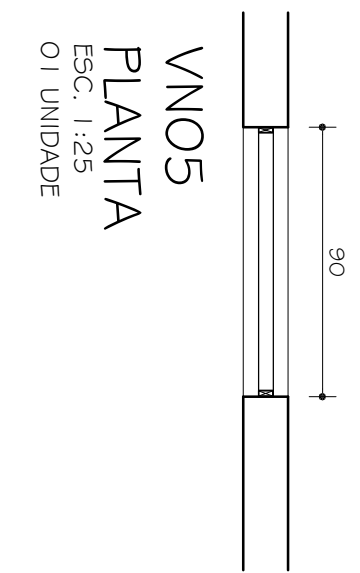


VNO5
PLANTA
ESC. 1:25
01 UNIDADE

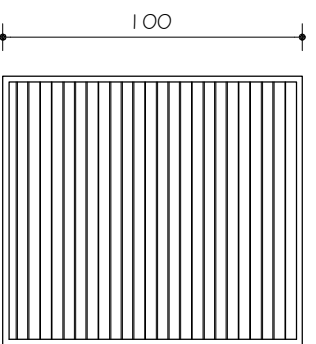


VNO5
VISTA
ESC. 1:25

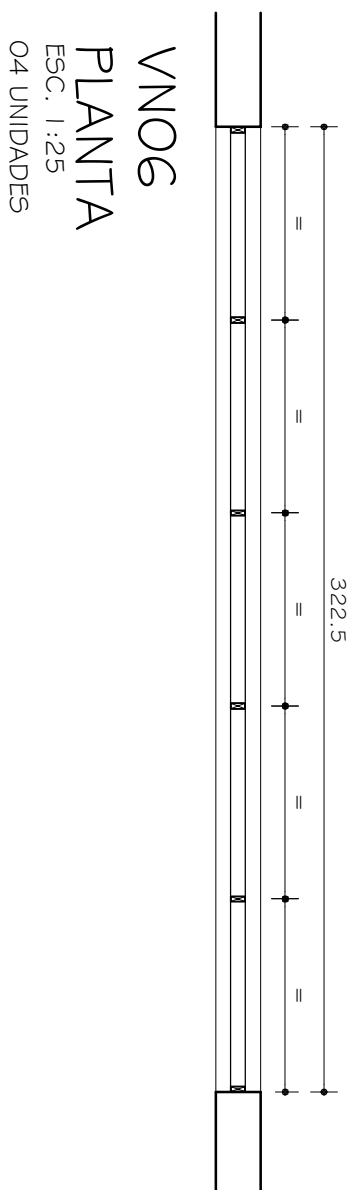

VNO6
PLANTA
ESC. 1:25
04 UNIDADES

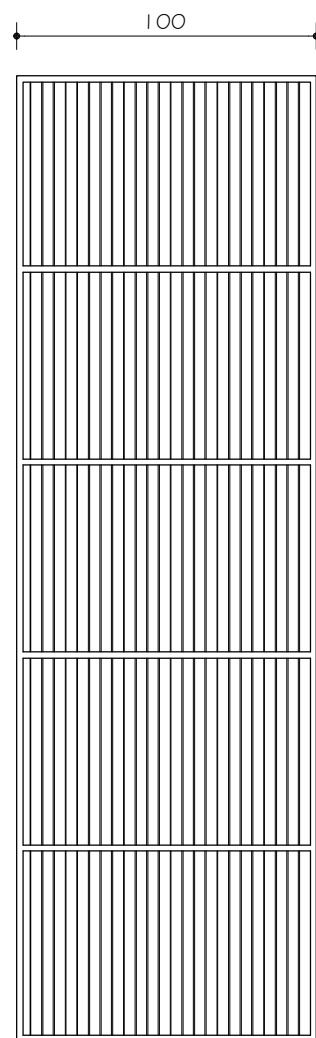

VNO6
VISTA
ESC. 1:25

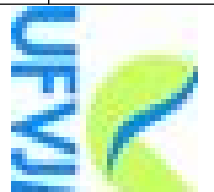OO	1011/2010	PROJETO EXECUTIVO
Nº	DATA	DESCRIÇÃO DA REVISÃO
PAGE:	PROJETO ARQUITETÔNICO EXECUTIVO	
OBSERVAÇÕES	CONFERIR MEDIDAS NA OBRA	
COMPLEXO MUSEU E ARQUIVO HISTÓRICO CAMPUS DIAMANTINA		
RODOVIA MG 367, KM 583, Nº 5000 - ALTO DA JACUBA - DIAMANTINA/MG		
PROPRIETÁRIO: UNIVERSIDADE FEDERAL DOS VALES DO JEQUITINHONHA E MUCURI		
		CNPJ 16.888.315/0001-57
		
TÍTULO DETALHAMENTO ESQUADRIAS: J09/ J10/ PO1/ PO2/ PO3/ PO4/ PO5/ PO6/ VNO1/ VNO2/ VNO3/ VNO4/ VNO5/ VNO6		
AUTOR PROJETO ARQUITETÔNICO / RT:		
SEBASTIÃO DE OLIVEIRA LOPES		
CREA 64741/D - M/G		
DETAHAMENTO:		
TRCC - TOMAZ RIGOTTO ENGENHARIA E CONSTRUÇÕES LTDA		
VERSÃO:		FOUR:
VERSÃO 1		1 3/29
ARQUIVO: UFVJM_MUSEUARCHIST_ARQEX_V01/F12-17_R00		

