


VN07
PLANTA
ESC. 1:25
02 UNIDADES

VN08
PLANTA
ESC. 1:25
05 UNIDADES

VN09
PLANTA
ESC. 1:25
02 UNIDADES

VN10
PLANTA
ESC. 1:25
01 UNIDADE

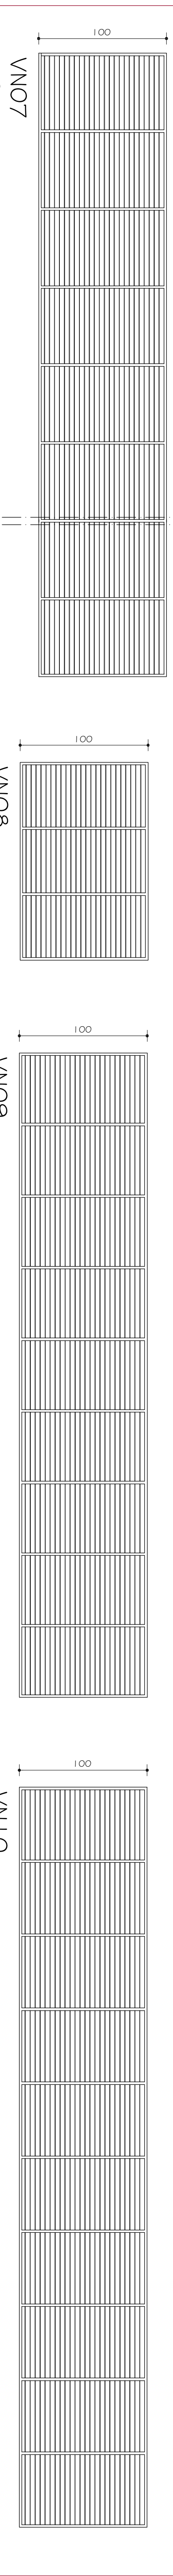


VN07
VISTA
ESC. 1:25

VN08
VISTA
ESC. 1:25

VN09
VISTA
ESC. 1:25

VN10
VISTA
ESC. 1:25

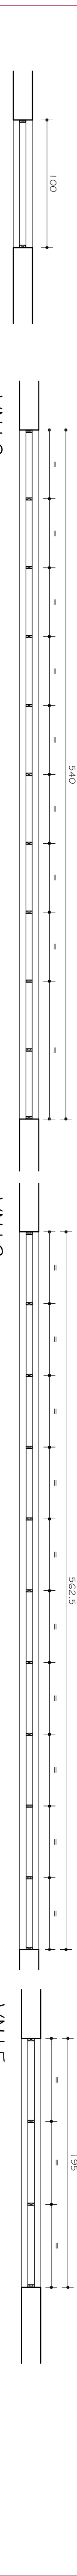


VN11
PLANTA
ESC. 1:25
11 UNIDADES

VN12
PLANTA
ESC. 1:25
01 UNIDADE

VN13
PLANTA
ESC. 1:25
01 UNIDADE

VN15
PLANTA
ESC. 1:25
02 UNIDADES

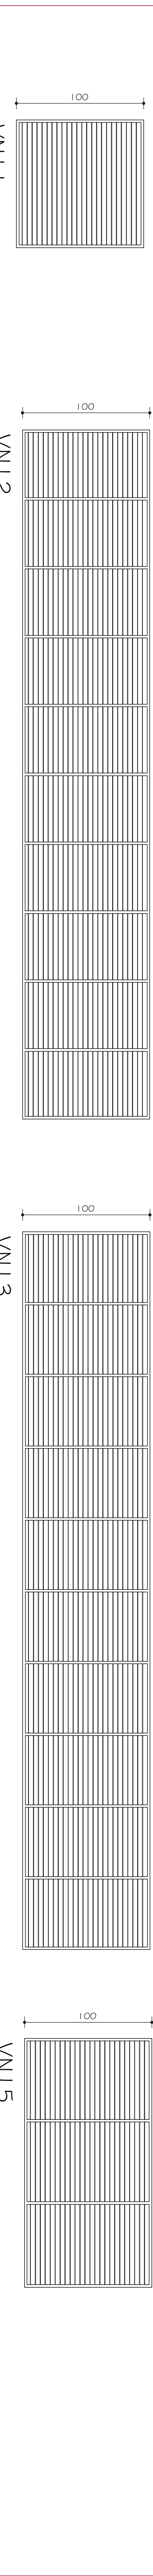


VN11
VISTA
ESC. 1:25

VN12
VISTA
ESC. 1:25


VN13
VISTA
ESC. 1:25

VN15
VISTA
ESC. 1:25

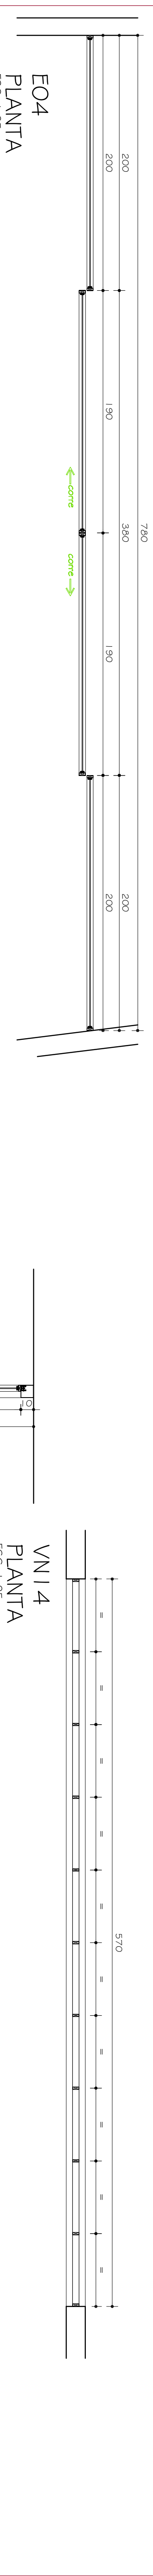


EO4
PLANTA
ESC. 1:25
01 UNIDADE

VN14
PLANTA
ESC. 1:25
01 UNIDADE

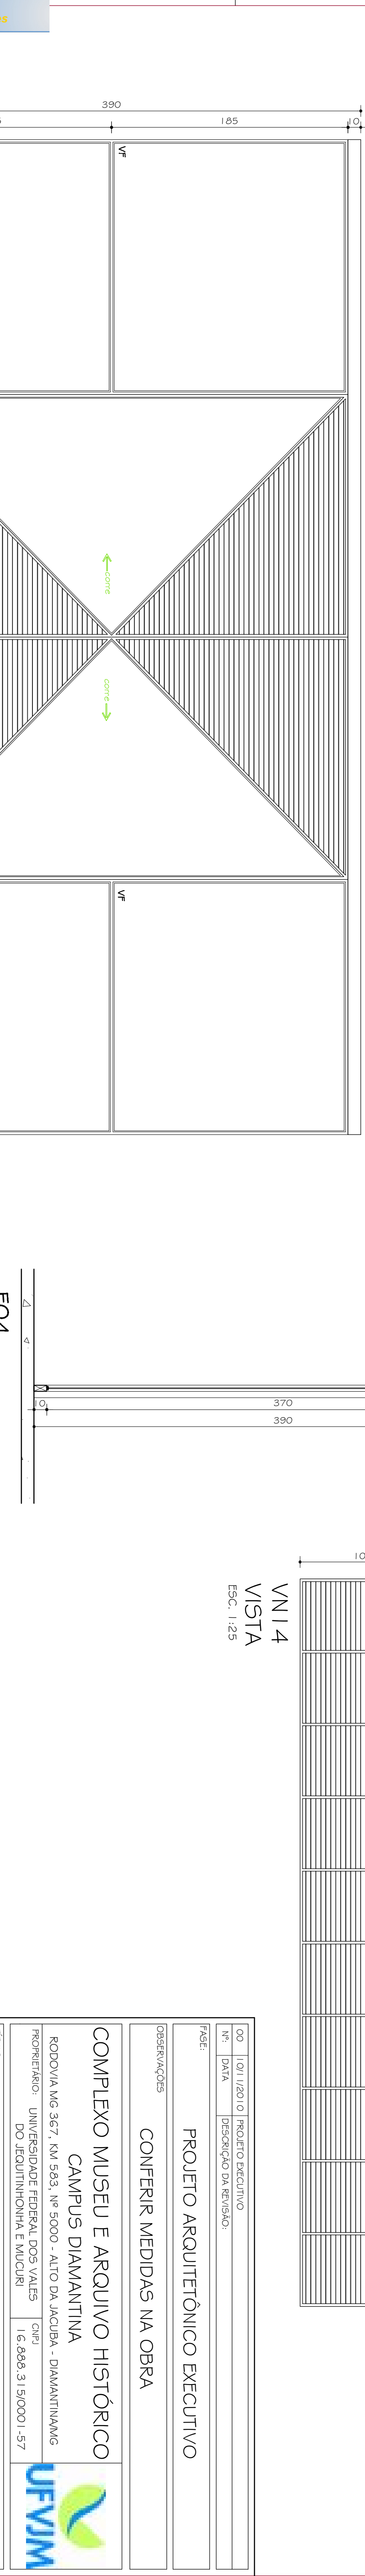

EO4
VISTA
ESC. 1:25

EO4
CORTE
ESC. 1:25

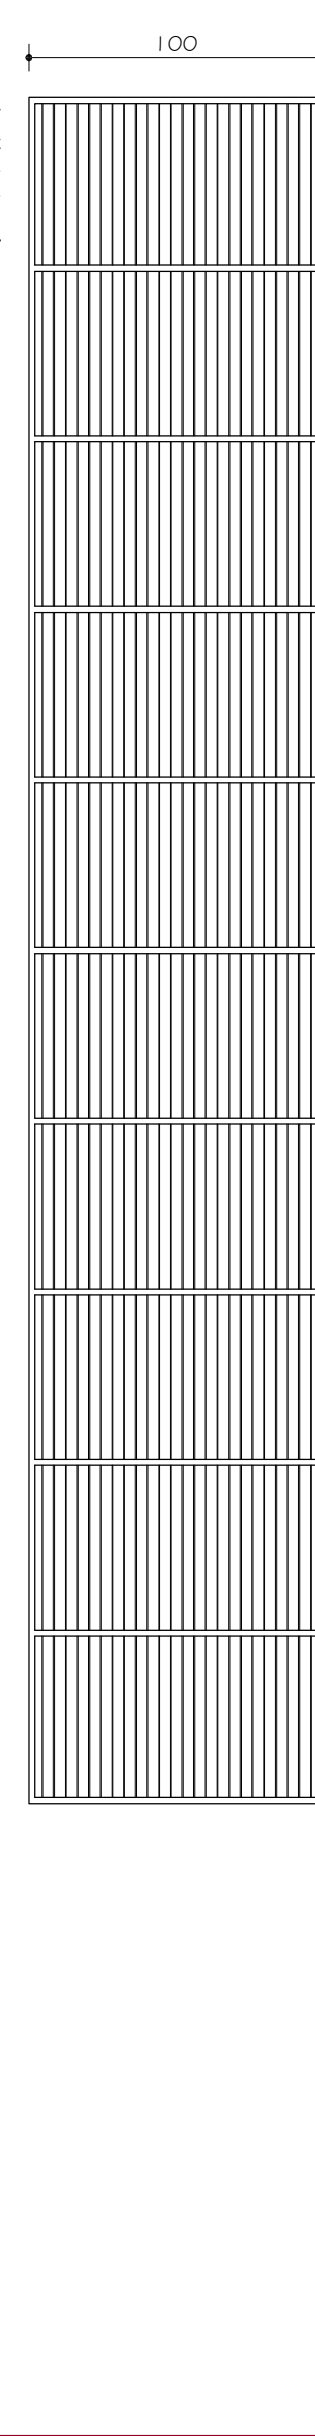

VN14
VISTA
ESC. 1:25

00		1011/2010		PROJETO EXECUTIVO	
Nº		DATA		DESCRIÇÃO DA REVISÃO	
PAGE:		PROJETO ARQUITETÔNICO EXECUTIVO			
OBSERVAÇÕES		CONFERIR MEDIDAS NA OBRA			
COMPLEXO MUSEU E ARQUIVO HISTÓRICO					
CAMPUS DIAMANTINA					
RODOVIA MG 367, KM 583, Nº 5000 - ALTO DA JACUBA - DIAMANTINANG					
PROPRIETÁRIO:		UNIVERSIDADE FEDERAL DOS VALES DO JEQUITINHONHA E MUCURI		CNPJ 16.068.315/0001-57	
TÍTULO		DETALHAMENTO ESQUADRIAS: VN07/ VN08/ VN09/ VN10/ VN11/ VN12/ VN13/ VN14/ VN15/ EO4			
AUTOR PROJETO ARQUITETÔNICO / RT:		SEBASTIÃO DE OLIVEIRA LOPES			
		CREA 04741D - MG			
DETAΛHAMENTO:		TRCC - TOMAZ RIGOTTO ENGENHARIA E CONSTRUÇÕES LTDA			
VERSÃO:		VERSÃO 1		FOIHA	
ARQUIVO:		UFVJM_MUSEUARQUIST_ARQEX_V01F12-17_R00		14/29	