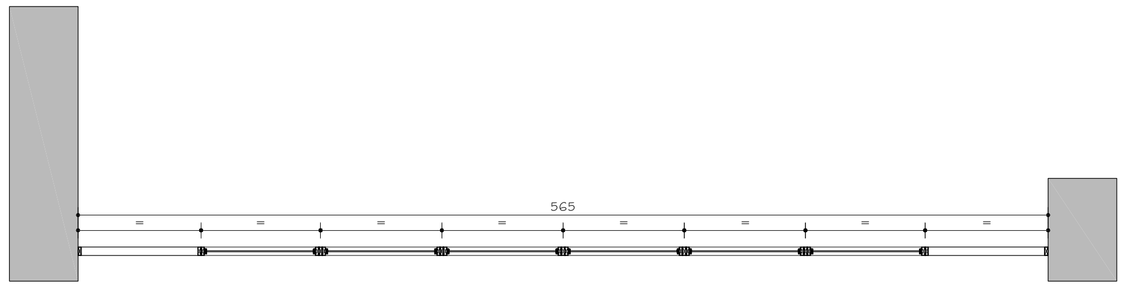

E03A
PLANTA
ESC. 1:25
01 UNIDADE

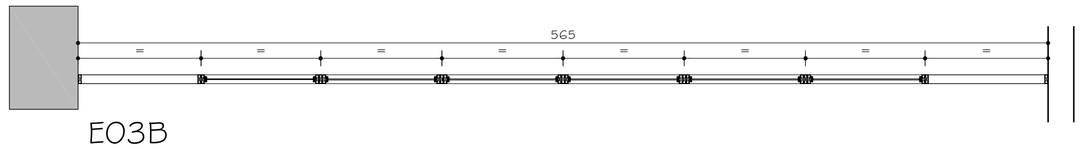

E03B
PLANTA
ESC. 1:25
01 UNIDADE

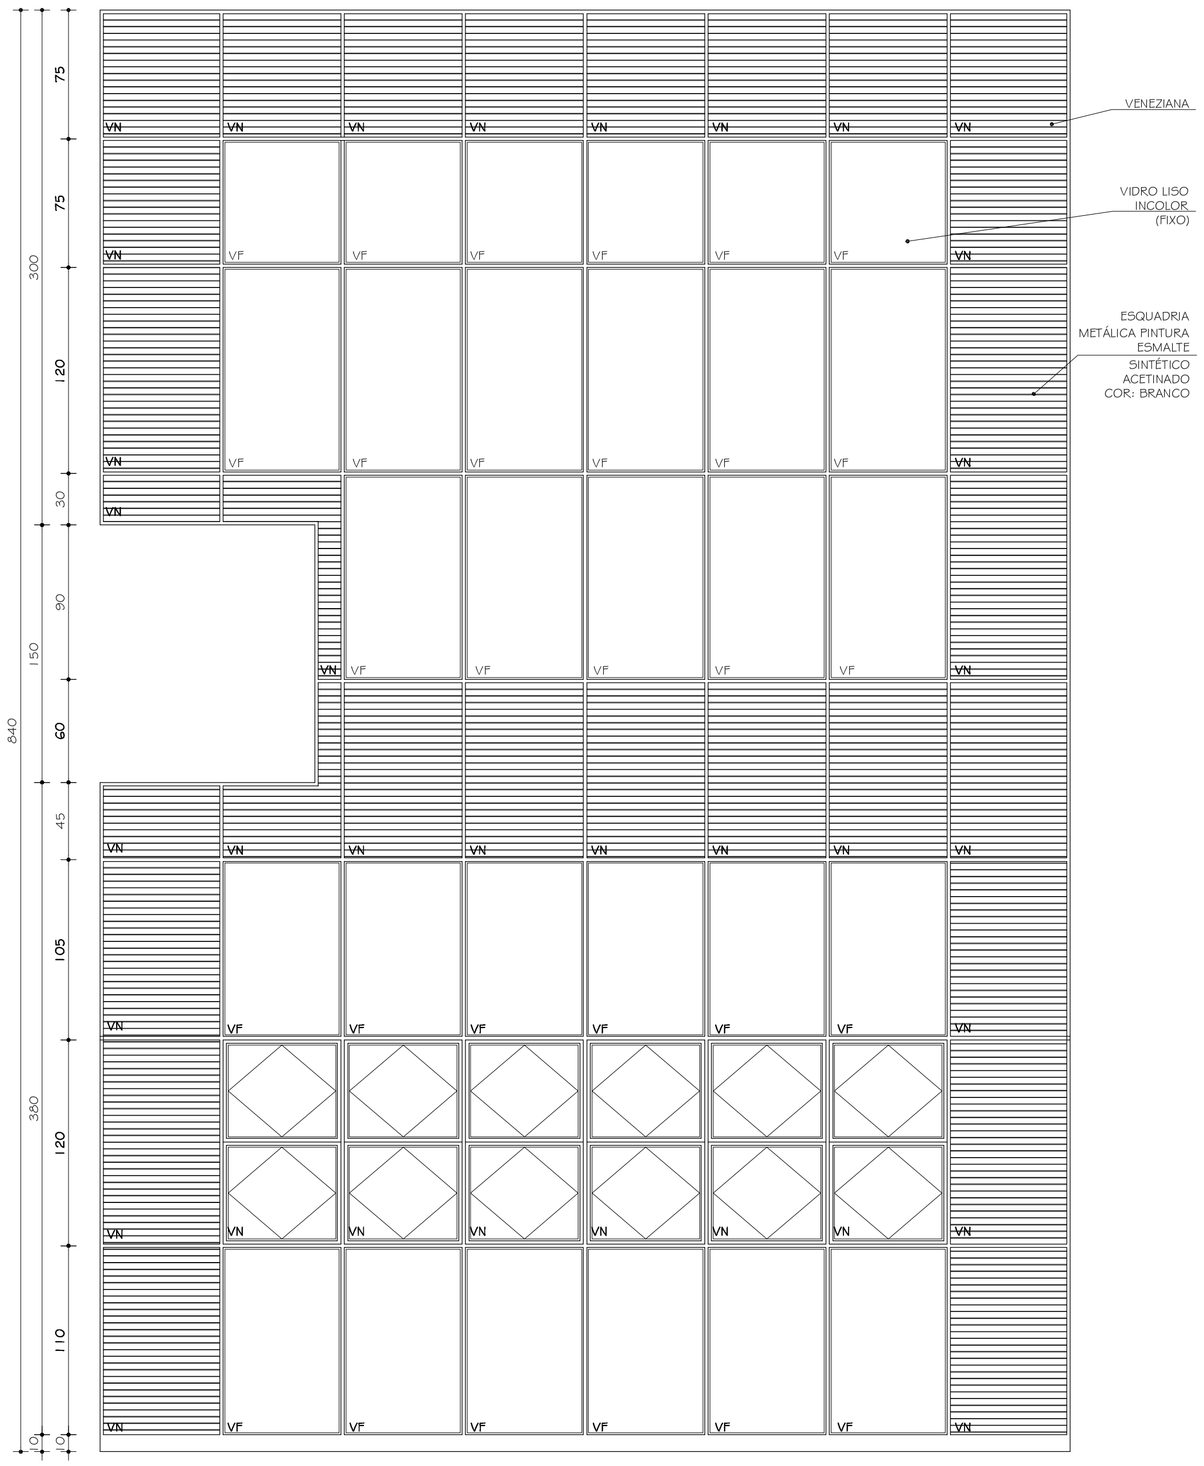

E03A
CORTE
ESC. 1:25

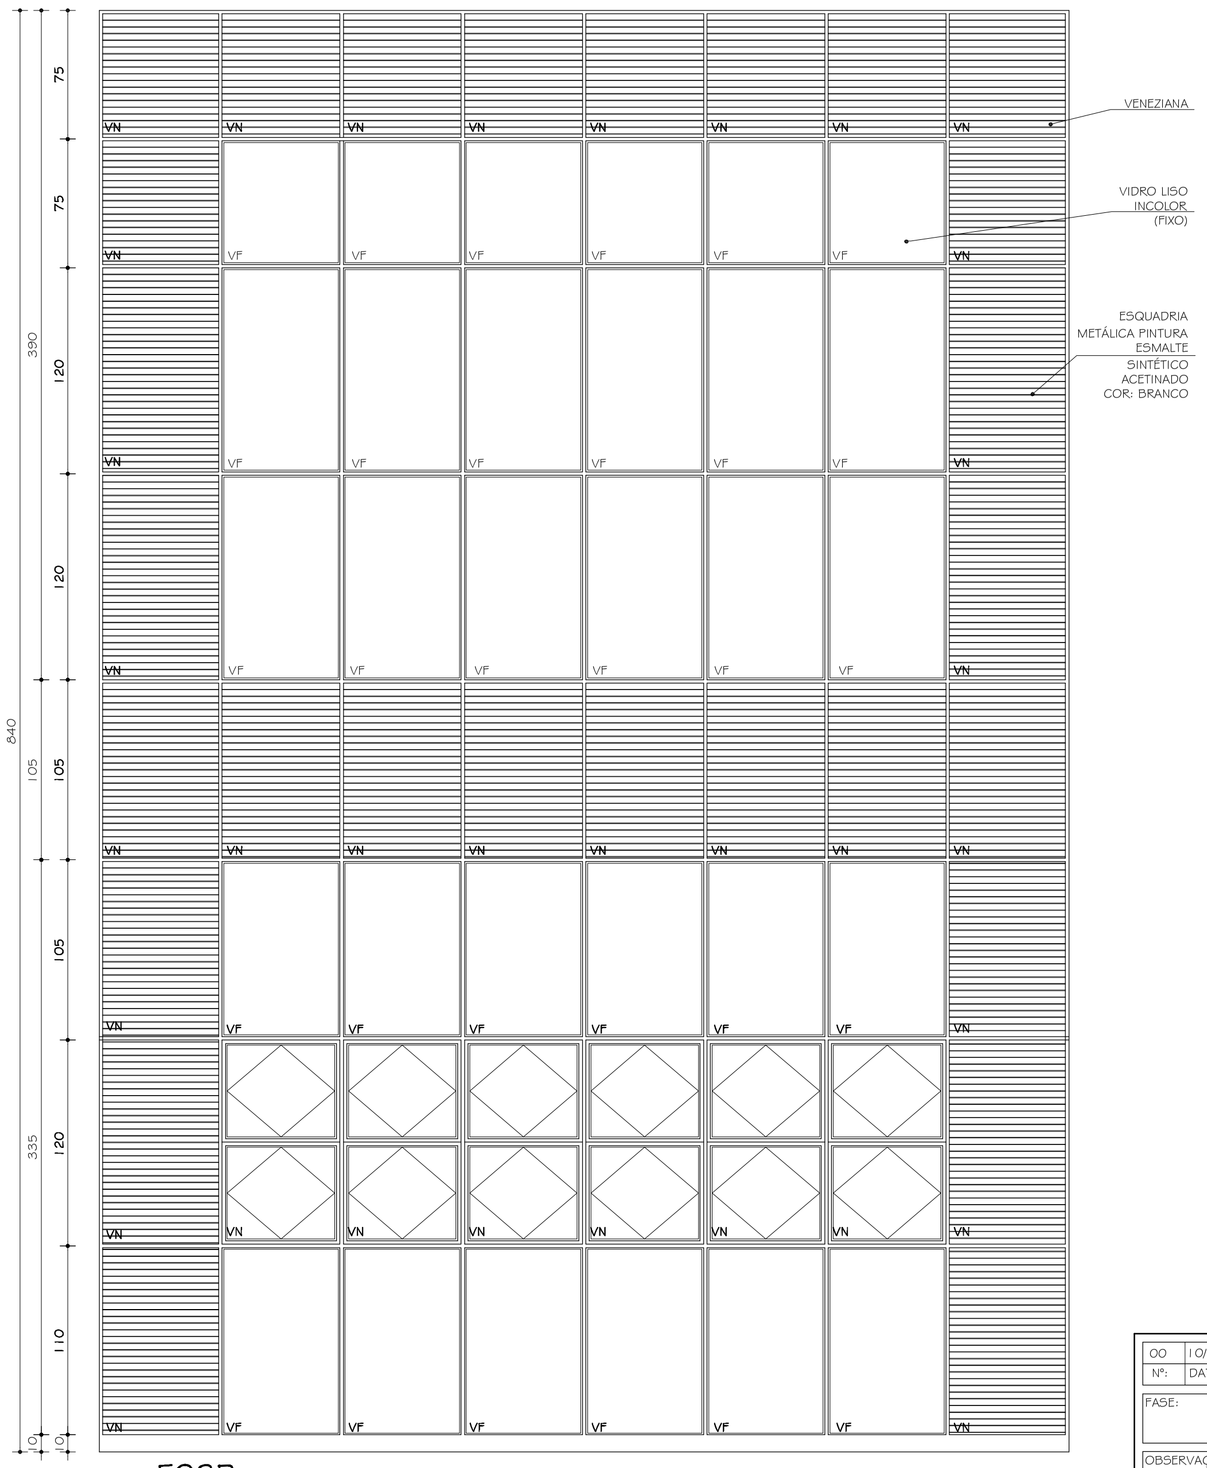

E03B
CORTE
ESC. 1:25

00	10/11/2010	PROJETO EXECUTIVO
Nº:	DATA	DESCRIÇÃO DA REVISÃO:

FASE: PROJETO ARQUITETÔNICO EXECUTIVO

OBSERVAÇÕES: CONFERIR MEDIDAS NA OBRA

COMPLEXO MUSEU E ARQUIVO HISTÓRICO
CAMPUS DIAMANTINA
RODOVIA MG 367, KM 583, Nº 5000 - ALTO DA JACUBA - DIAMANTINA/MG

PROPRIETÁRIO: UNIVERSIDADE FEDERAL DOS VALES DO JEQUITINHONHA E MUCURI — CNPJ 16.888.315/0001-57

UFVJM

TÍTULO: DETALHAMENTO ESQUADRIAS: E03A/ E03B

AUTOR PROJETO ARQUITETÔNICO / RT:
SEBASTIÃO DE OLIVEIRA LOPES
CREA 8474/D - MG

DETALHAMENTO: TREC - TOMAZ RIGOTTO ENGENHARIA E CONSTRUÇÕES LTDA
CREA 27.670 - MG

VERSÃO: VERSAO 1

FOLHA: 17/29

ARQUIVO: UFVJM_MUSEUARQHIST_ARQEX_V01F12-17_R00

Your complimentary use period has ended. Thank you for using PDF Complete.
Click Here to Upgrade to Unlimited Pages and Expanded Features