


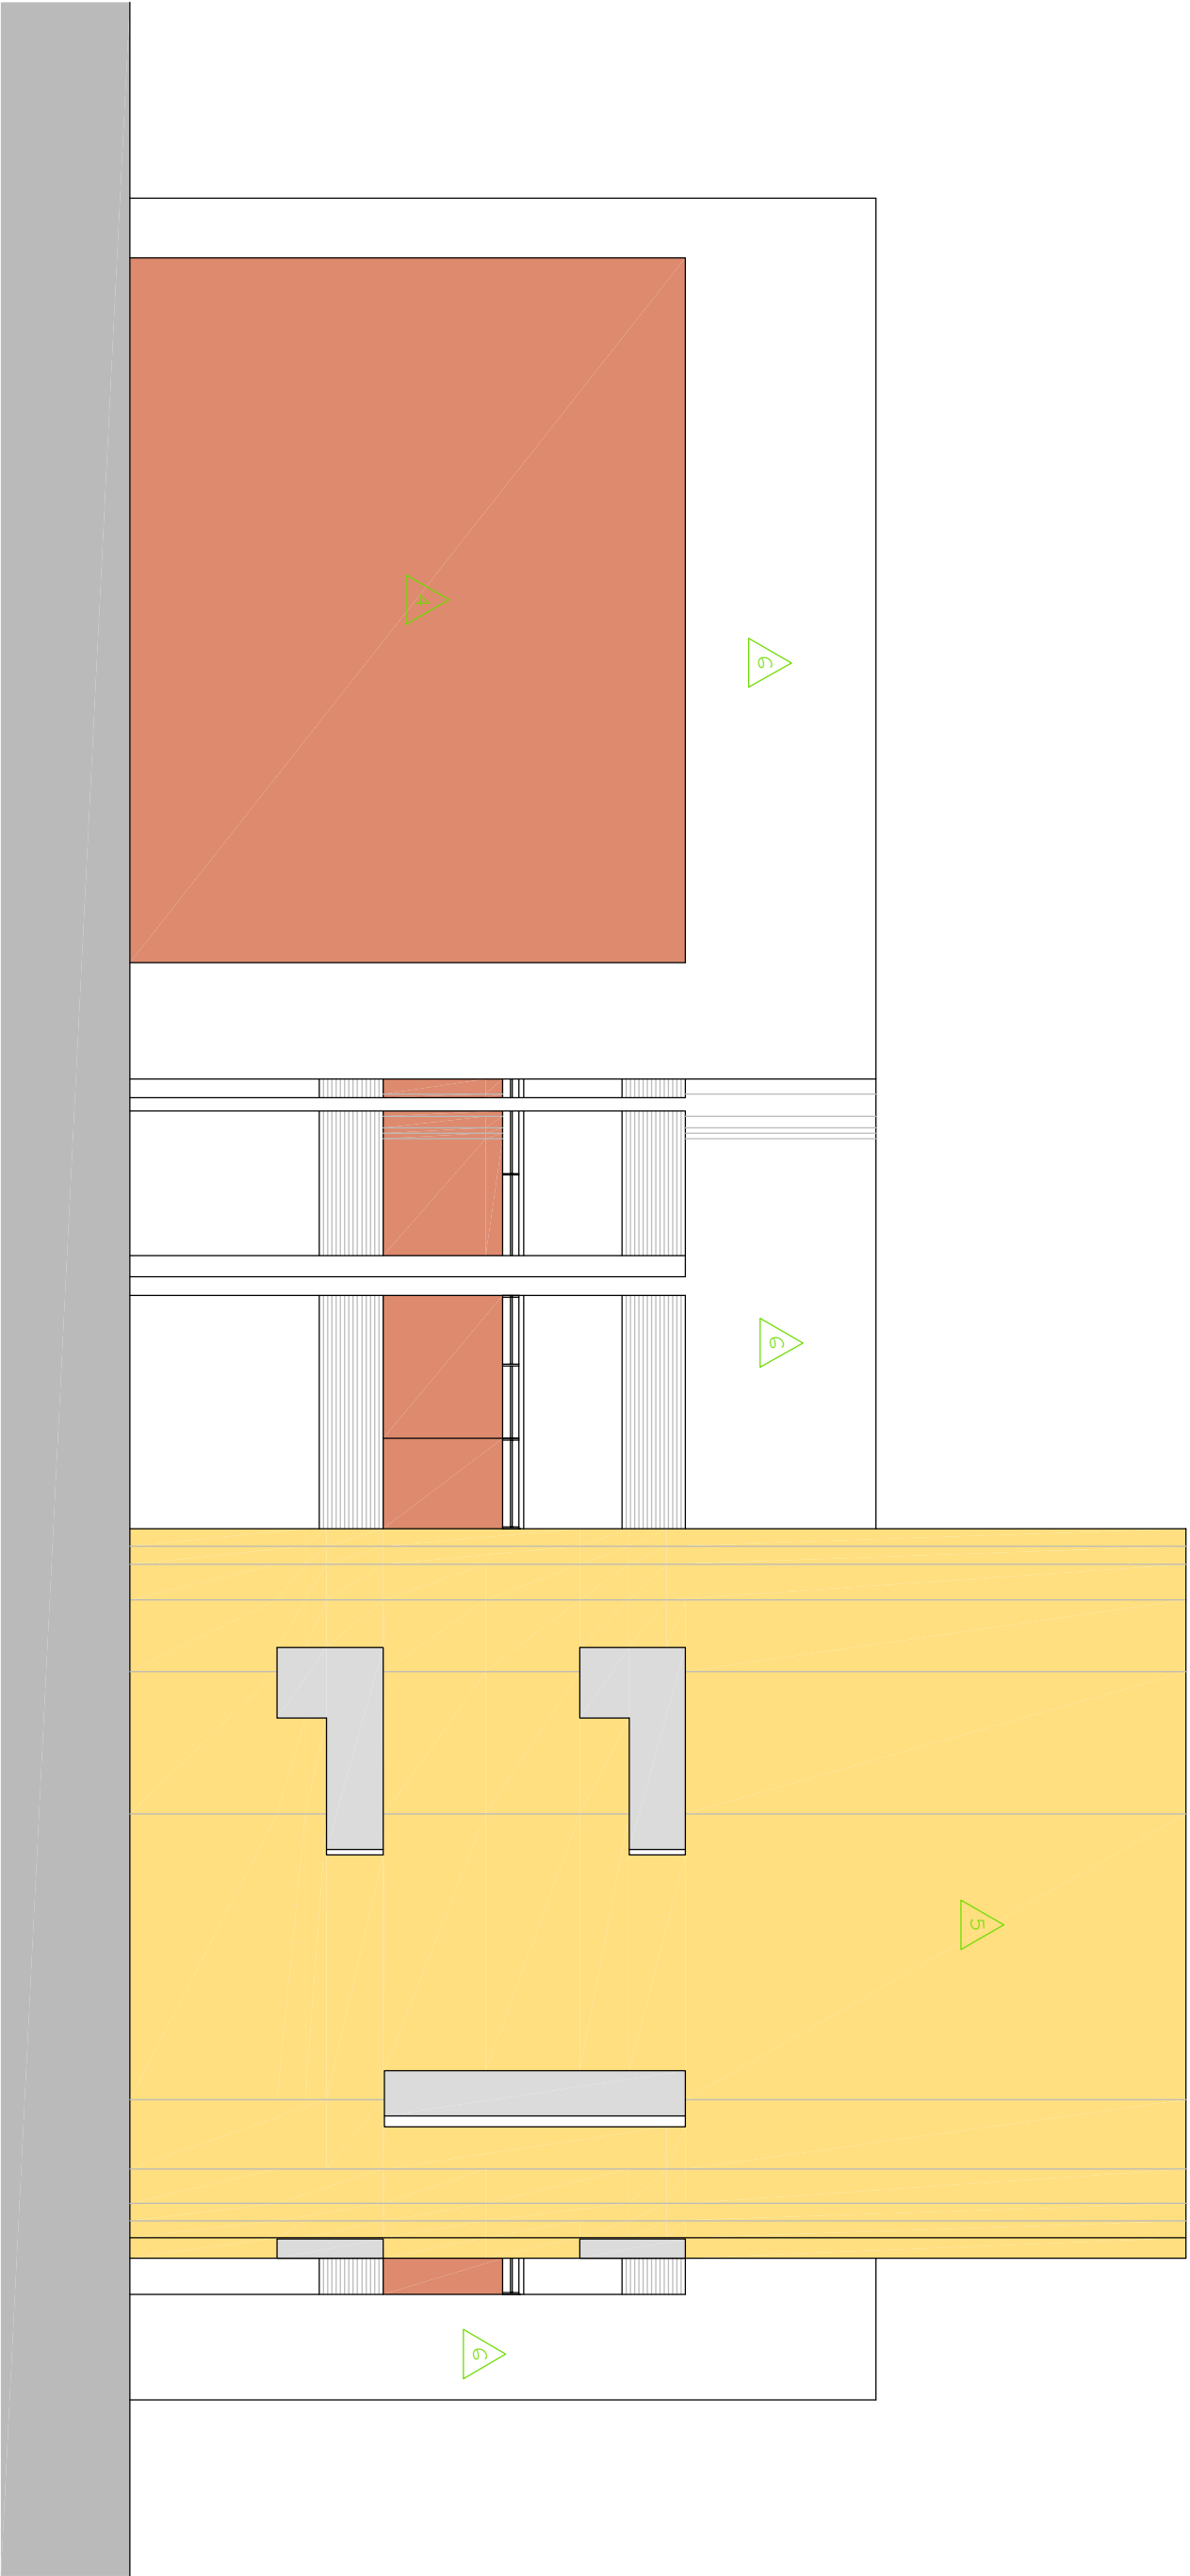

VISTA A

Esc. 1:100



VISTA B

Esc. 1:100

OBS.:
- VER TABELA DE ESQUADRIAS E DE REVESTIMENTOS NA
FOLHA 03/26;

OO		20/10/2010		PROJETO EXECUTIVO	
Nº		DATA		DESCRIÇÃO DA REVISÃO	
FASE:					
PROJETO ARQUITETÔNICO EXECUTIVO					
OBSERVAÇÕES					
CONFERIR MEDIDAS NA OBRA					
CENTRO DE ESTUDOS DA HUMANIDADE					
CAMPUS DIAMANTINA					
RODOVIA MG 367, KM 583, Nº 5000 - ALTO DA JACUBA - DIAMANTINA/MG				CRP	
PROPRIETÁRIO: UNIVERSIDADE FEDERAL DOS VALES DO JEQUITINHONHA E MUCURI				16.899.315/0001-57	
TÍTULO					
VISTA A VISTA B					
AUTOR PROJETO ARQUITETÔNICO / RT:					
SEBASTIÃO DE OLIVEIRA LOPES					
GEA 047410 - MG					
DETALHAMENTO:					
TRCC - TOMAZ RIGOTTO ENGENHARIA E CONSTRUÇÕES LTDA				GEA 07670 - MG	
VERSÃO:		DATA:		FOLHA:	
VERSÃO 1				11/25	
ARQUIVO: UFVJM_CESTHUM_AREX_V01F11-12_R00					