




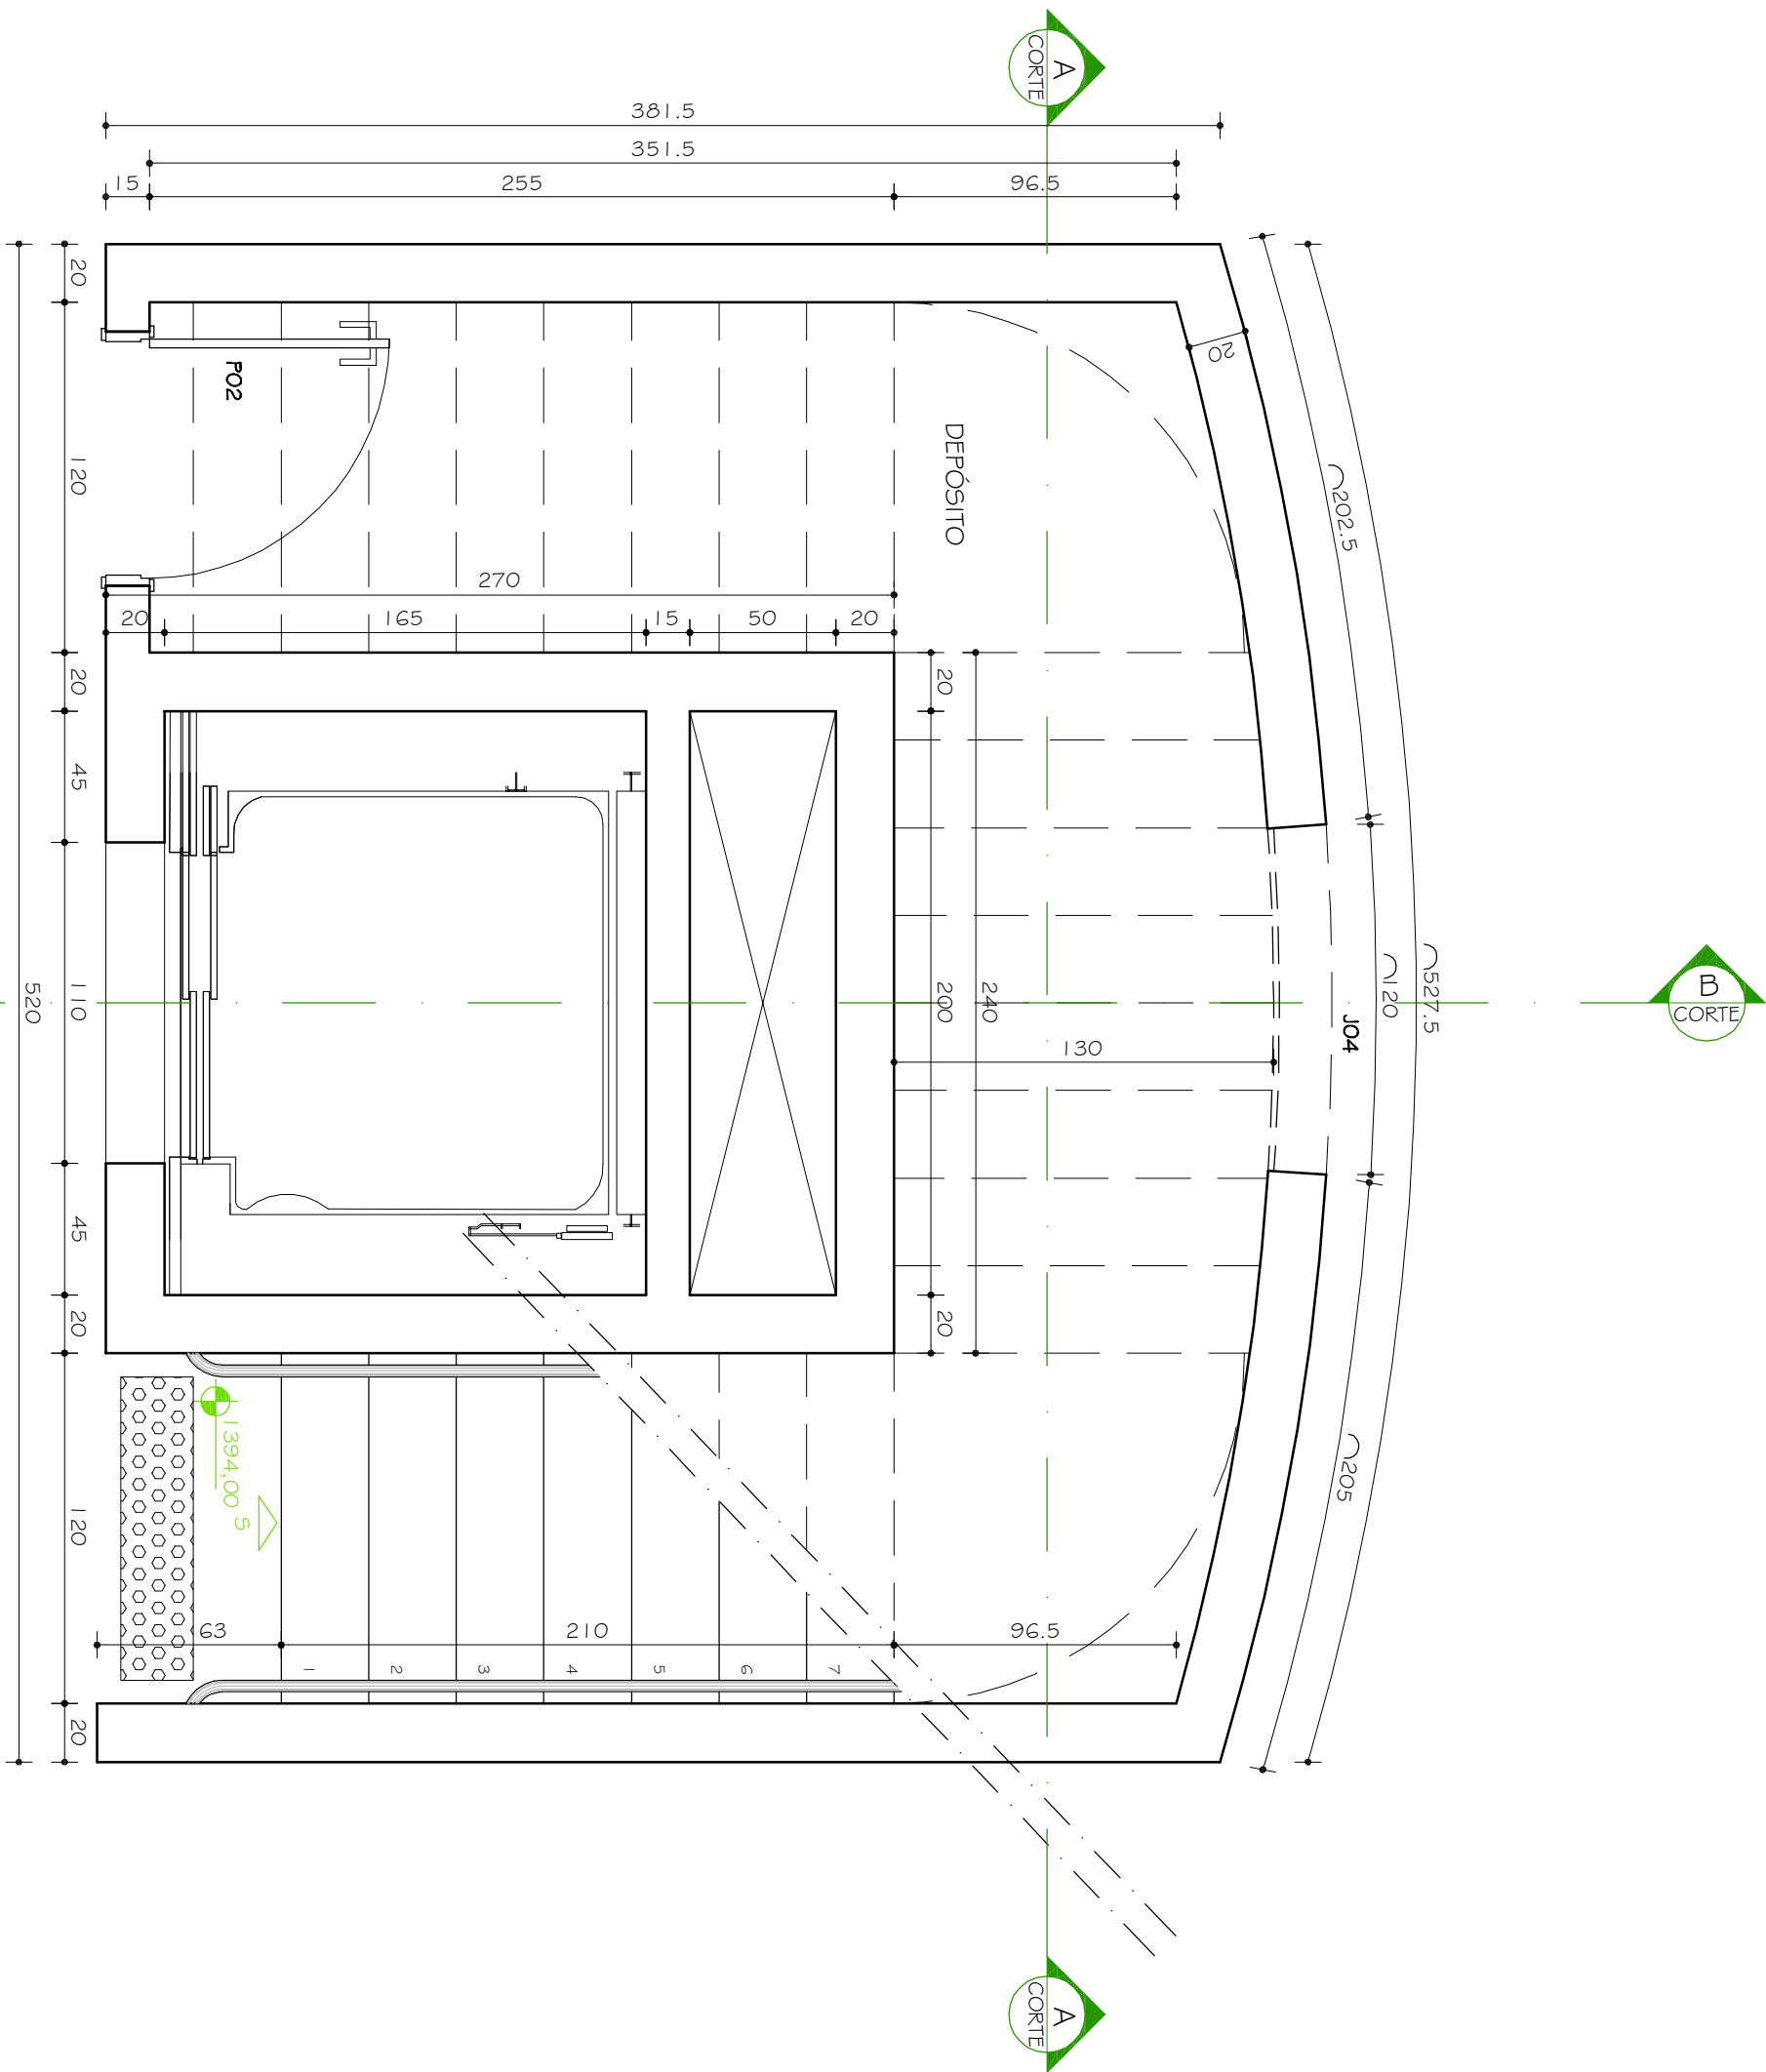



ESCADA EO1 - PLANTA 1ª PAVTO
ESC. 1:25
P=30cm
E=16,5cm

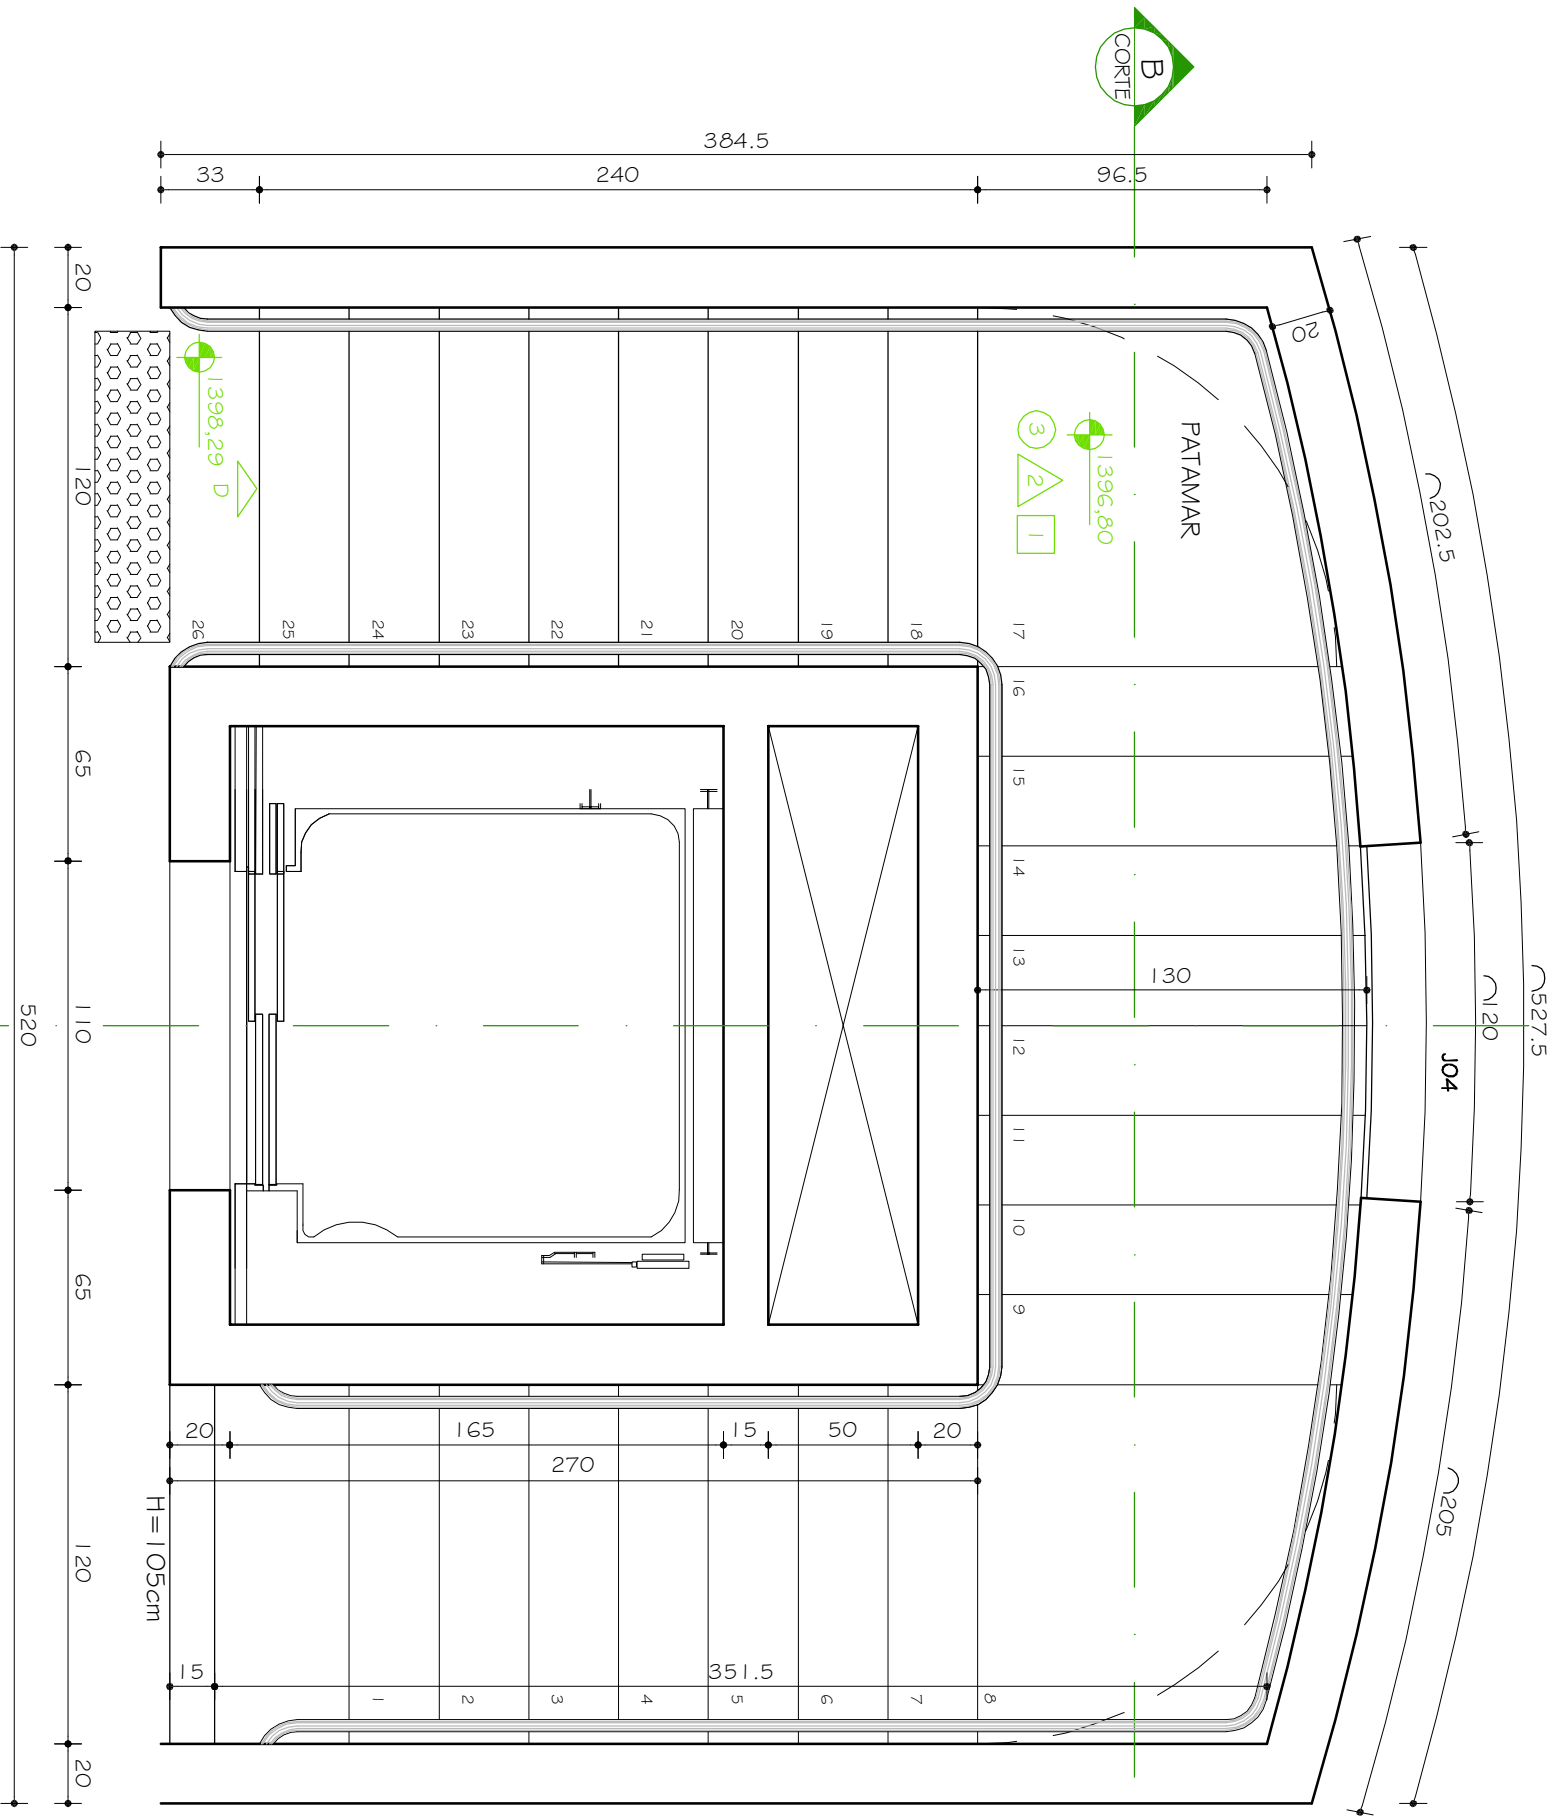

ESCADA EO1 - PLANTA 2ª PAVTO
ESC. 1:25
P=30cm
E=16,5cm

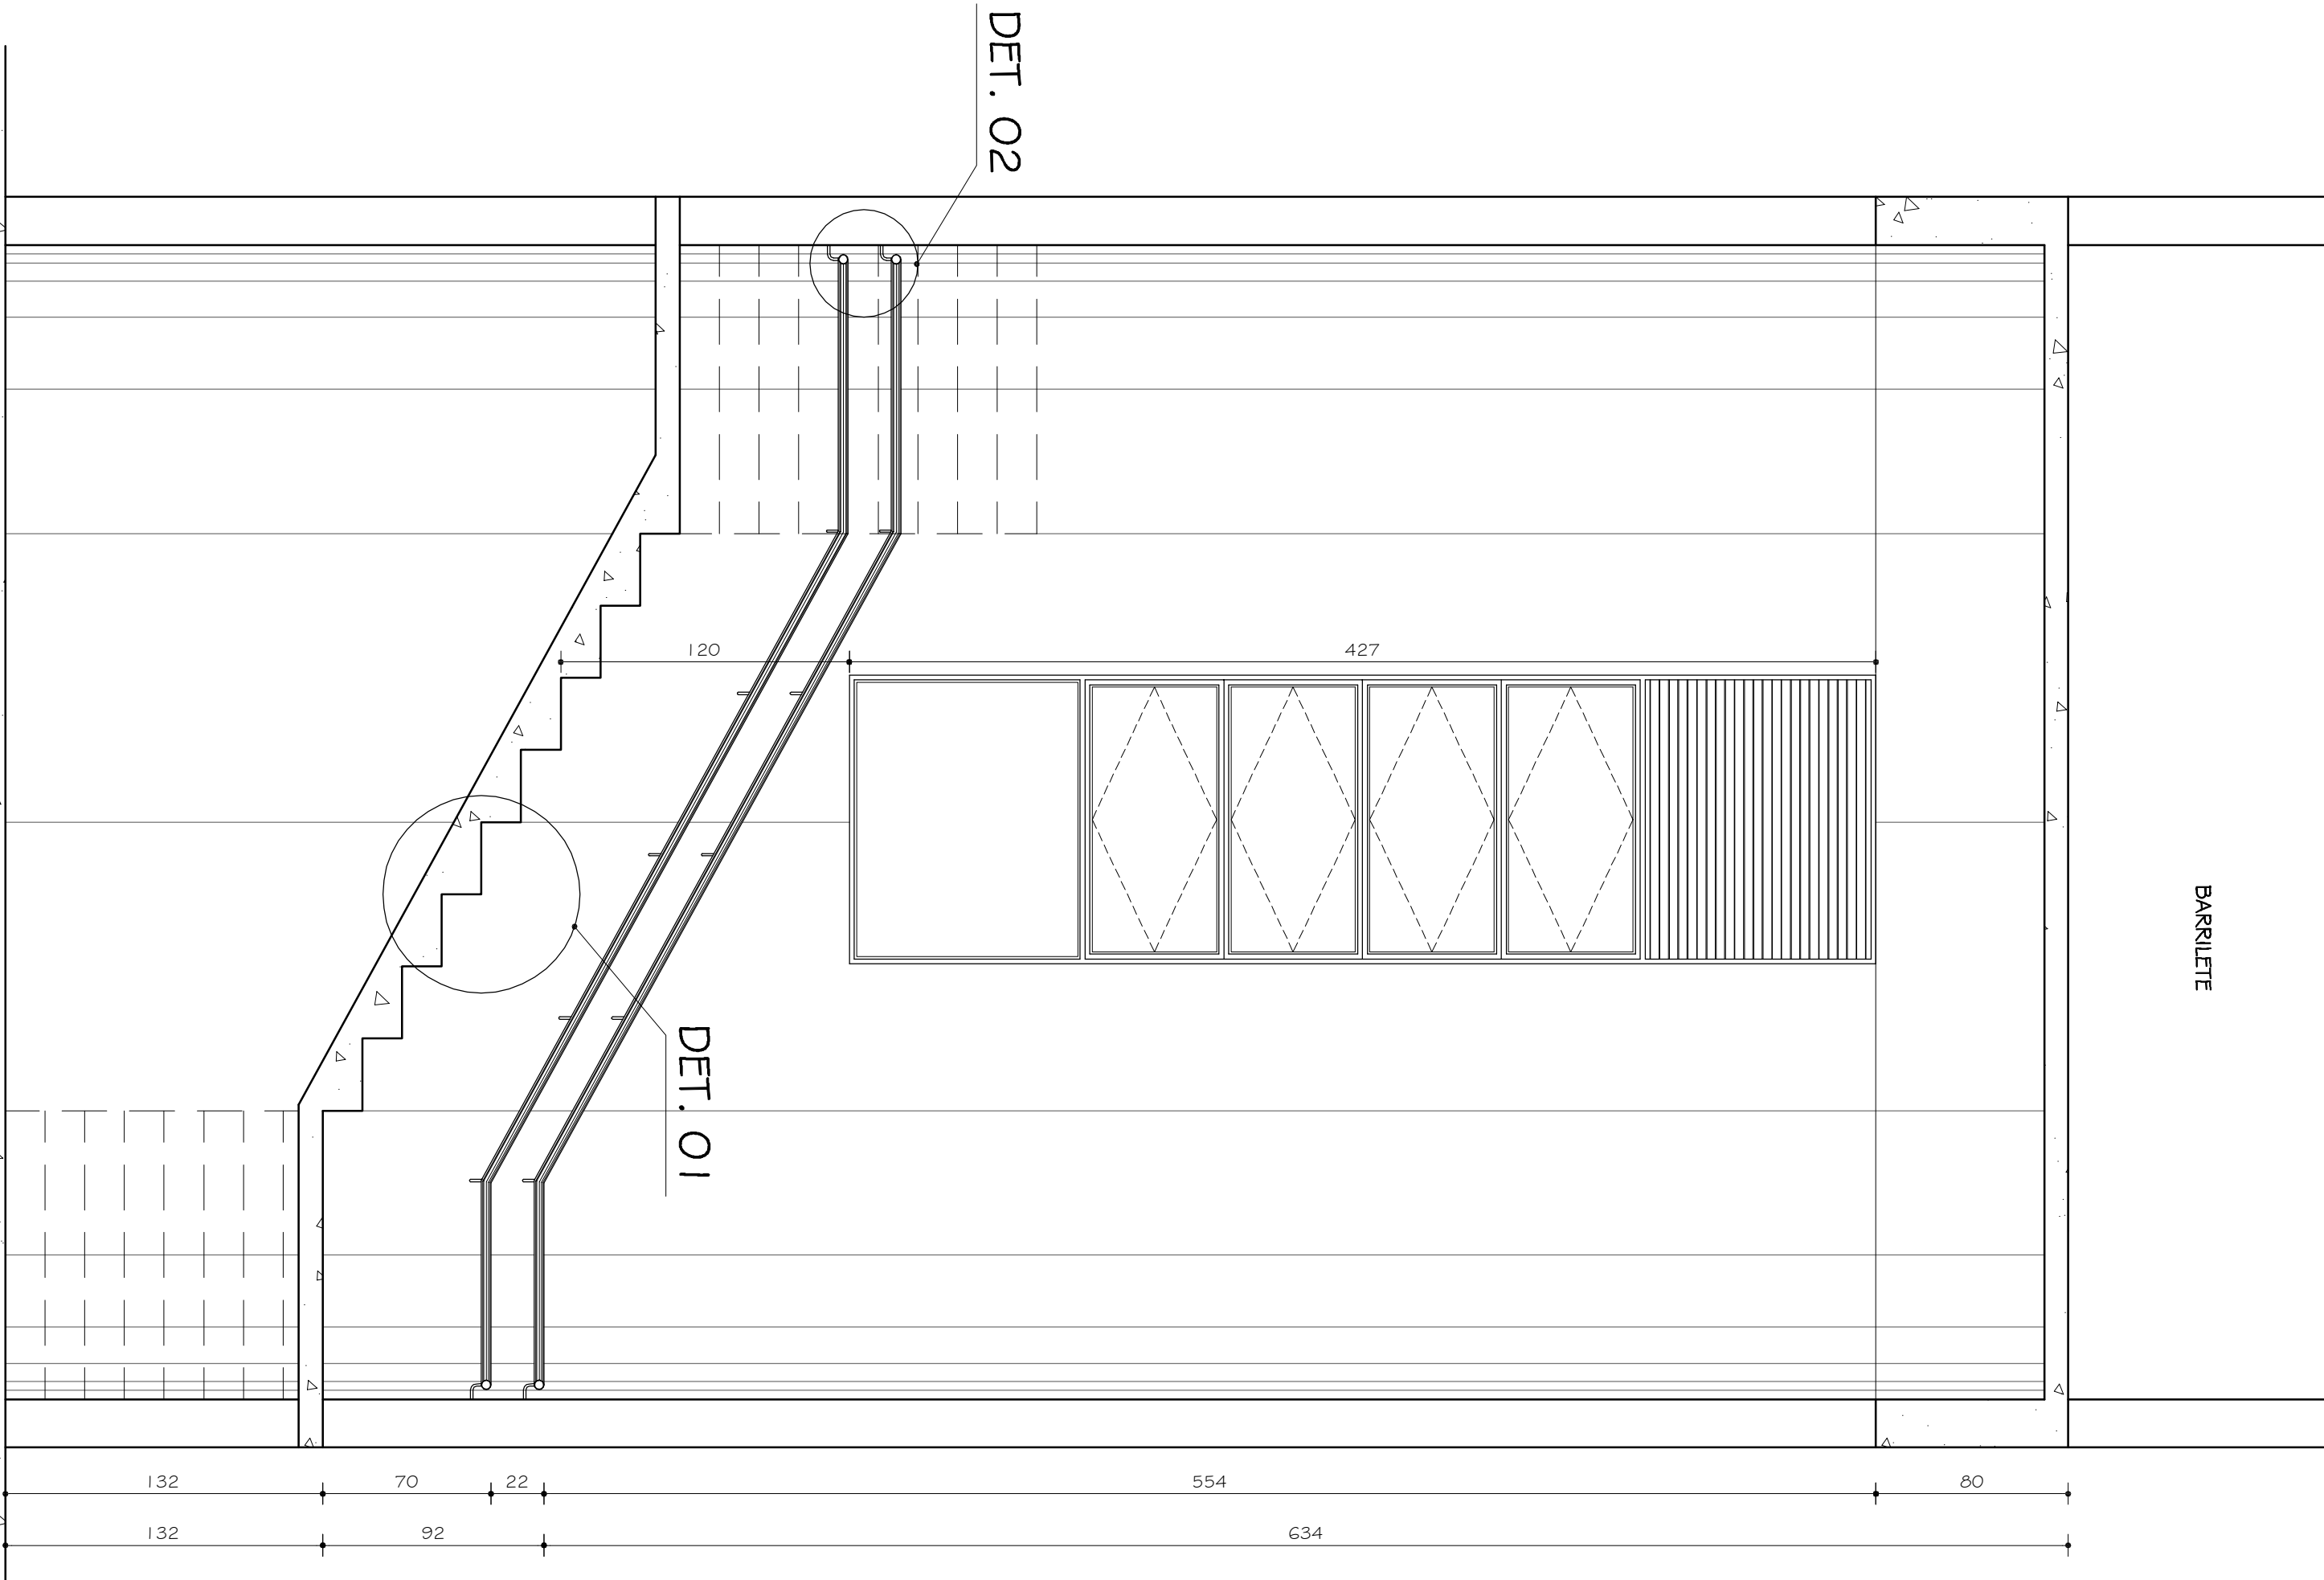

ESCADA EO1 - CORTE AA
ESC. 1:25

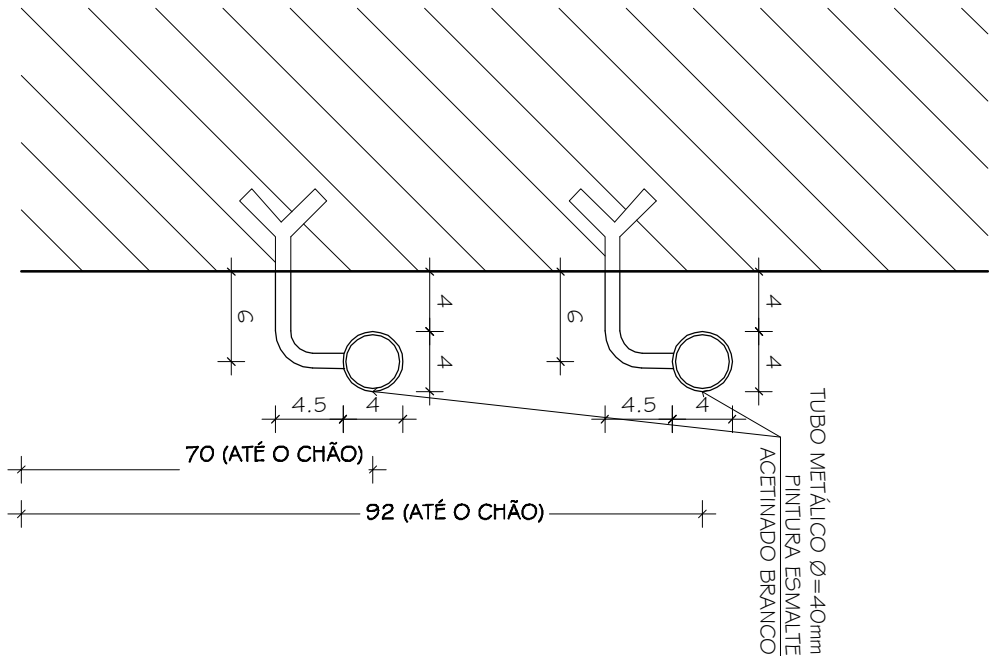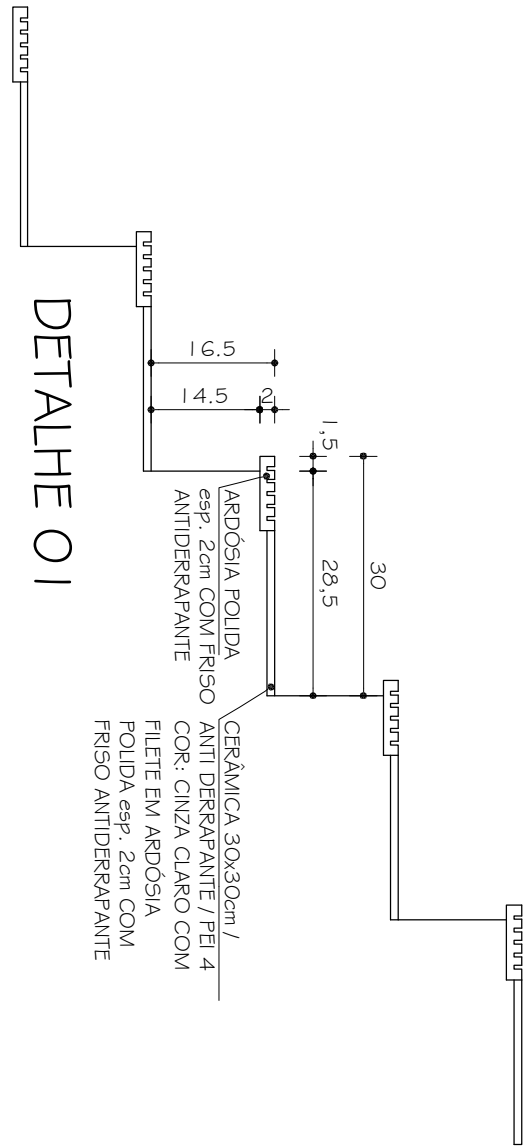

CO	201.02/2010		PROJETO EXECUTIVO			
Nº	DATA	DESCRIÇÃO DA REVISÃO				
FASE:	PROJETO ARQUITETÔNICO EXECUTIVO					
OBSERVAÇÕES	CONFERIR MEDIDAS NA OBRA					
CENTRO DE ESTUDOS DA HUMANIDADE						
CAMPUS DIAMANTINA						
RODOVIA MG 367, KM 563, Nº 5000 - ALTO DA JACUBA - DIAMANTINA/MG						
PROPRIETÁRIO:	UNIVERSIDADE FEDERAL DOS VALES DO JACUINHONHA E MUCURI		CPF:	16.888.315/0001-57		
TÍTULO	DETALHAMENTO ESCADA EO1 - PLANTAS/ CORTE AA DET 01 / DET 02					
AUTOR PROJETO ARQUITETÔNICO / RT	SEBASTIÃO DE OLIVEIRA LOPES					
DESENVOLVIDOR:	TRCC - TOMAZ RIGOTTO ENGENHARIA E CONSTRUÇÕES LTDA					
VERSÃO:	VERSÃO 1	FOLHA:		20/25		
ARQUIVO: UFMJ_CESTUM_ARQEX_V01P20-21_R00						

